




1

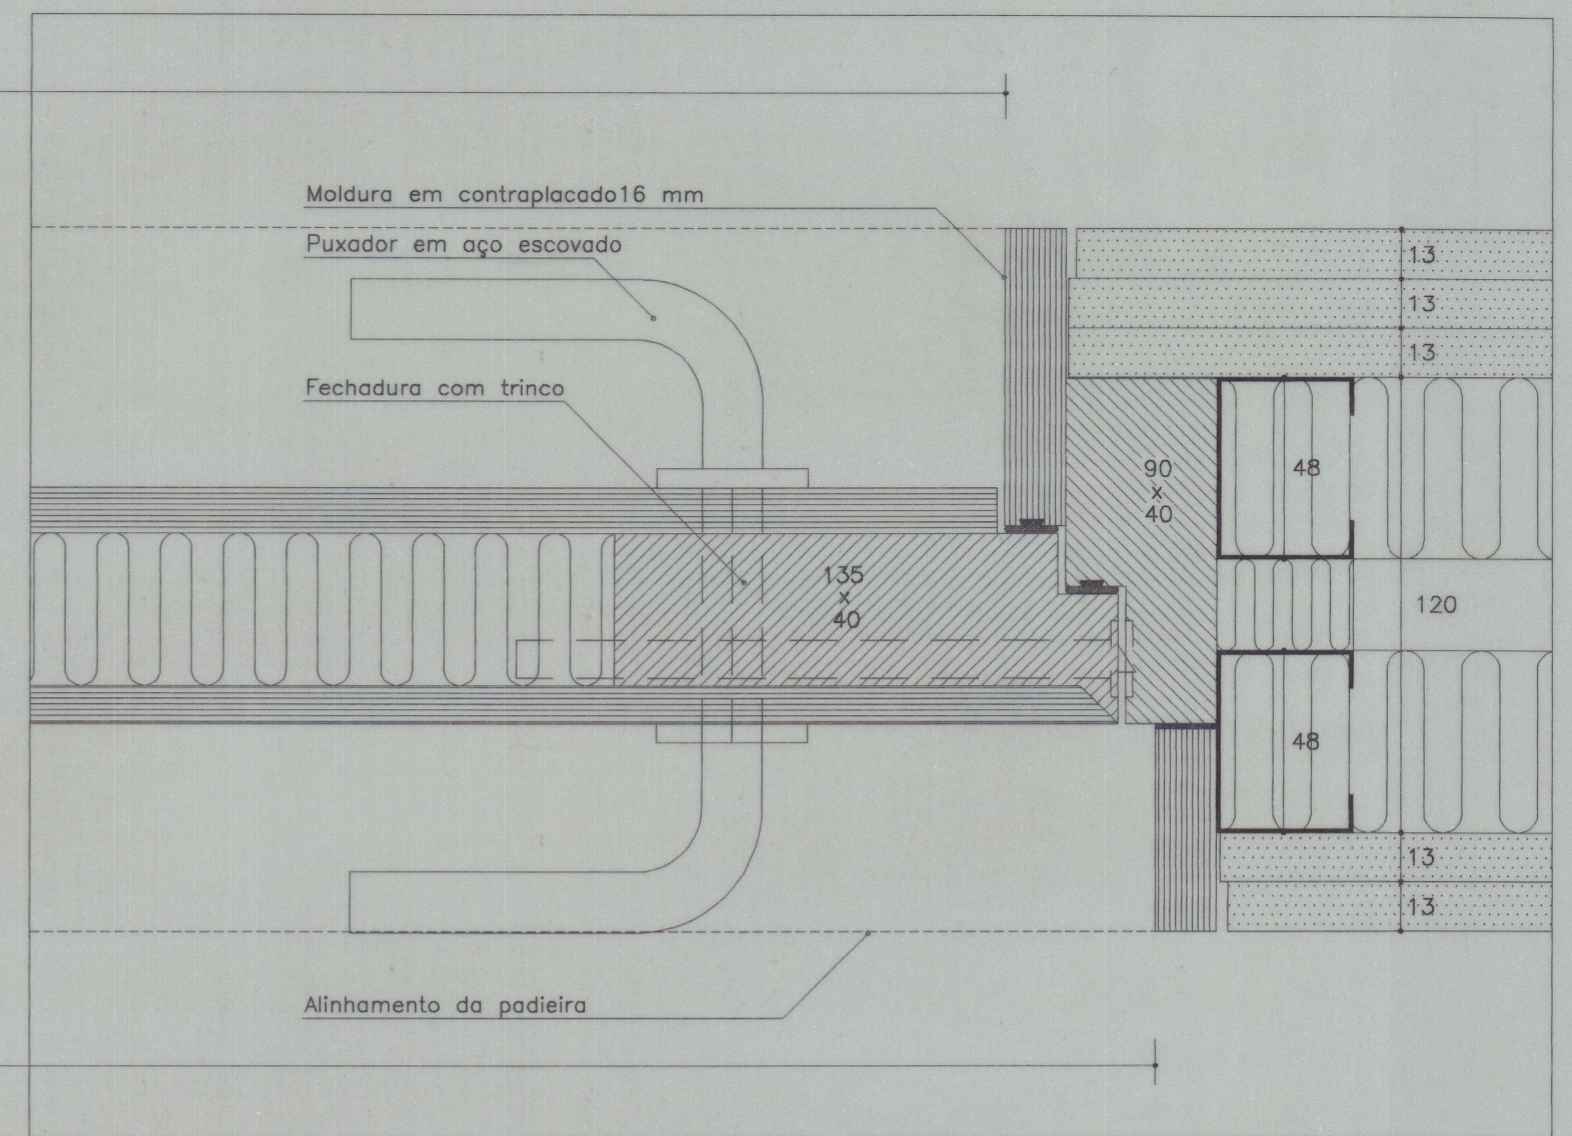

2


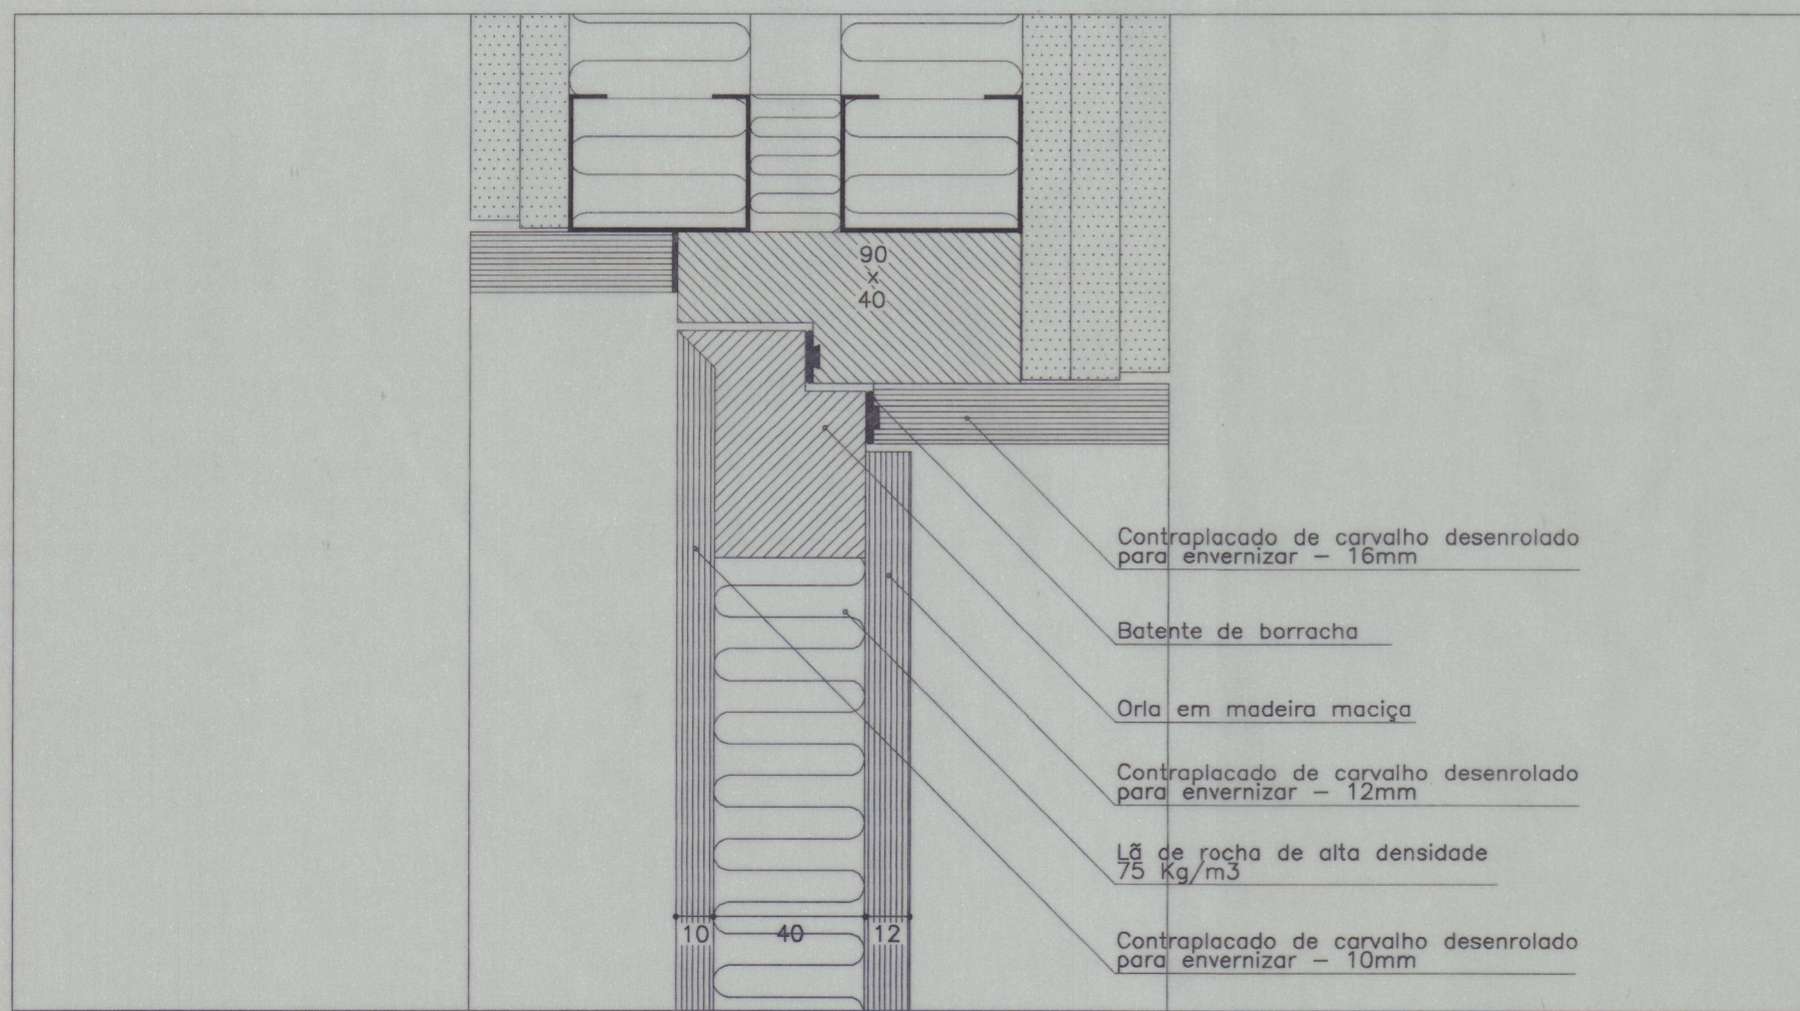


3

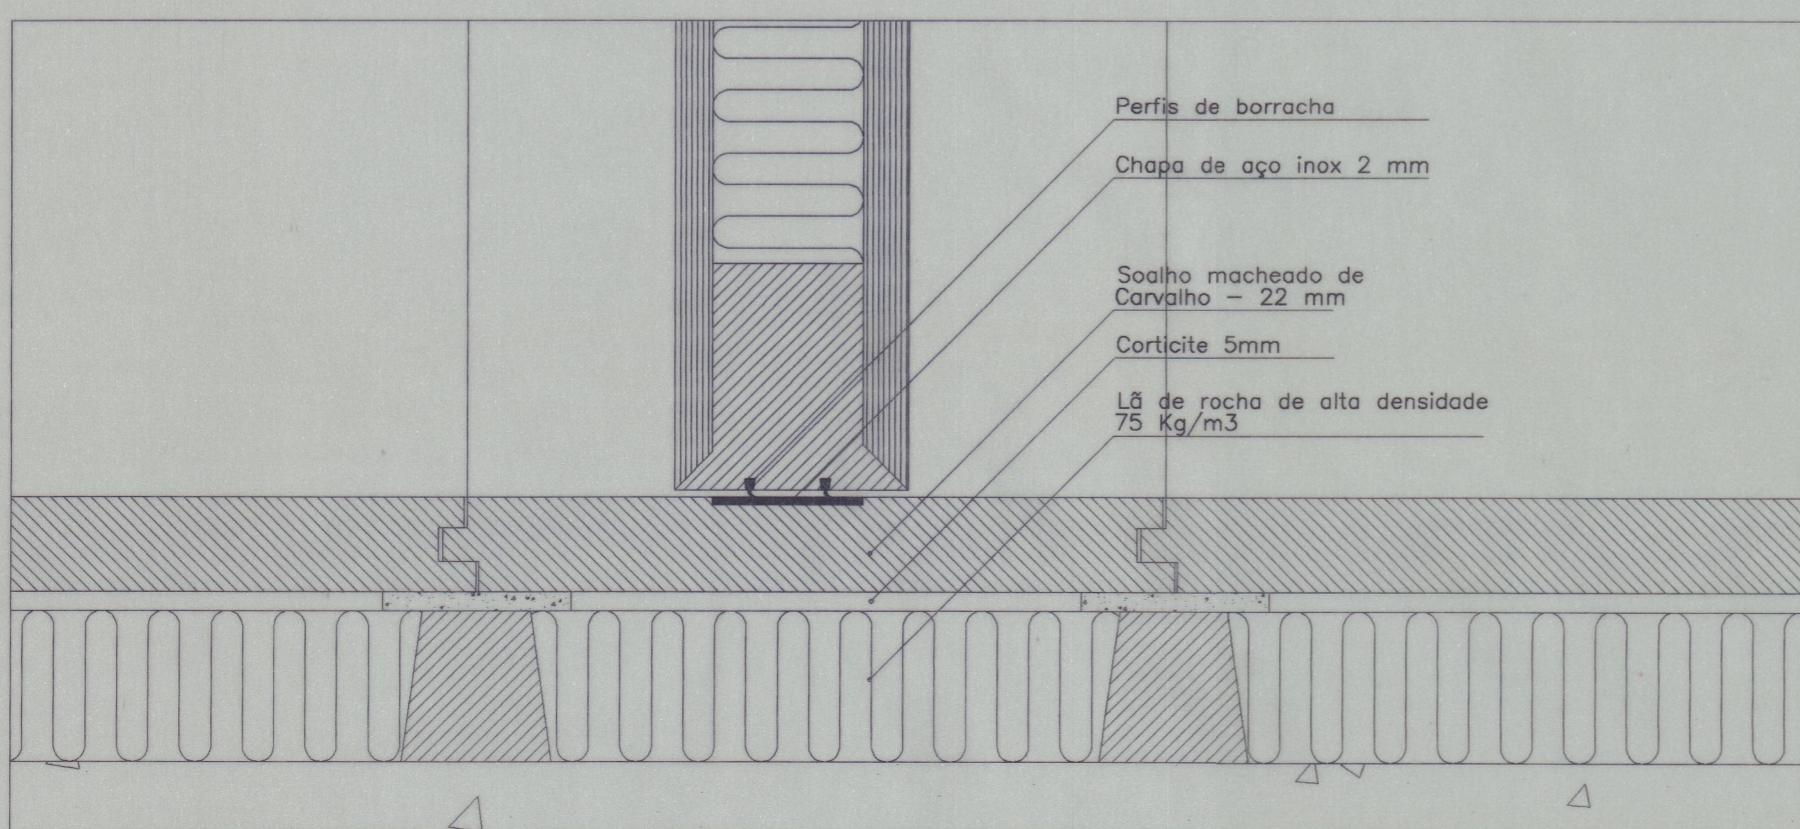

4

Porta P2
Alçado e Corte 1/20
1873mm x 880mm

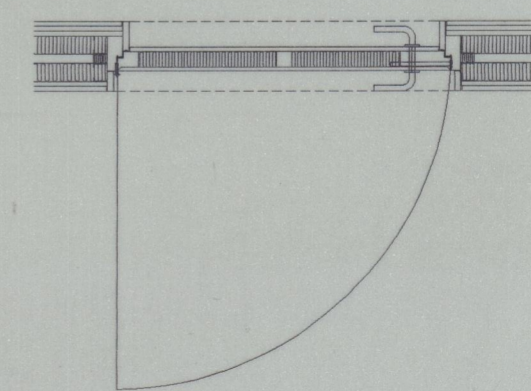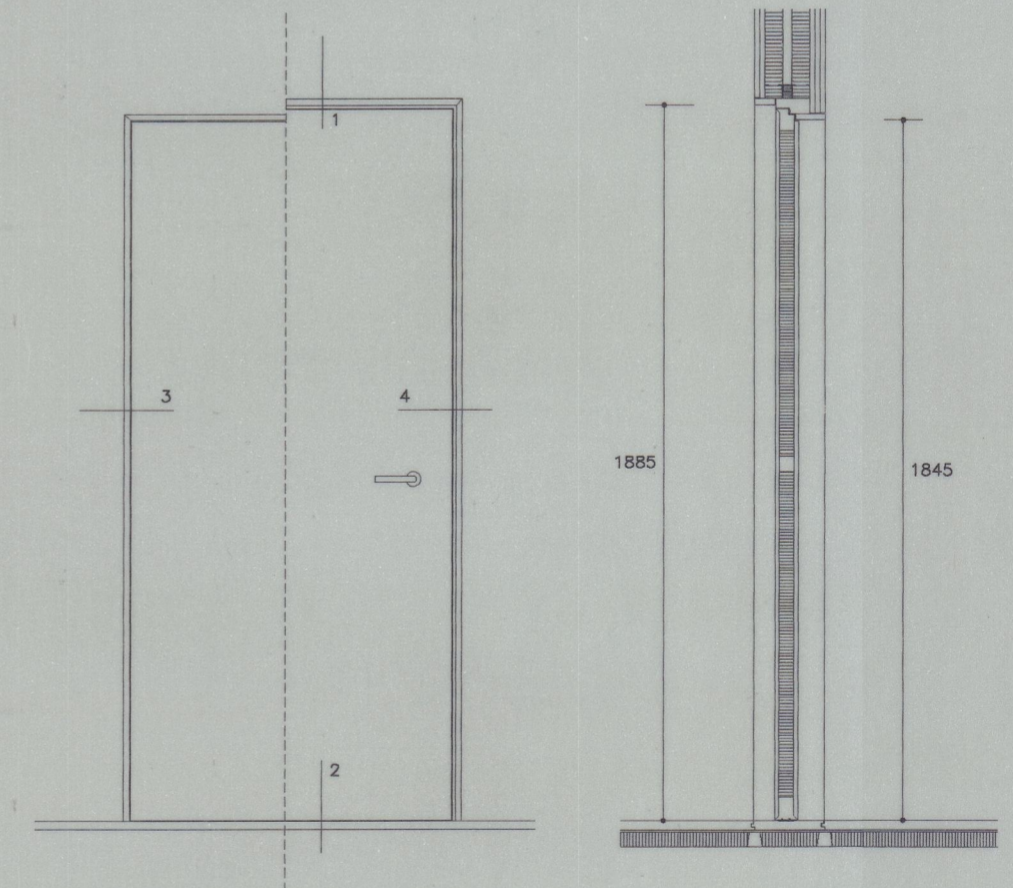

Nota:
A largura da porta a ser confirmada na obra.

7691 vfa
6408-1h

MINISTÉRIO DA CULTURA				
TEATRO NACIONAL S. JOÃO	PORTO	resp.	col.	15
MELHORIA DE ESPAÇOS - Projecto de Execução				
SALA AUDIO - PORTA P2	ESCALA 1/20	1/2	FEV. 99	C
<small>Este desenho é propriedade de João Carneiro - Arquitecto. Não e não pode ser reproduzido, divulgado ou copiado no todo ou em parte, sem autorização expressa. Reservados todos os direitos pela legislação em vigor - Lei 83 / 85 de 14 de Março</small>				