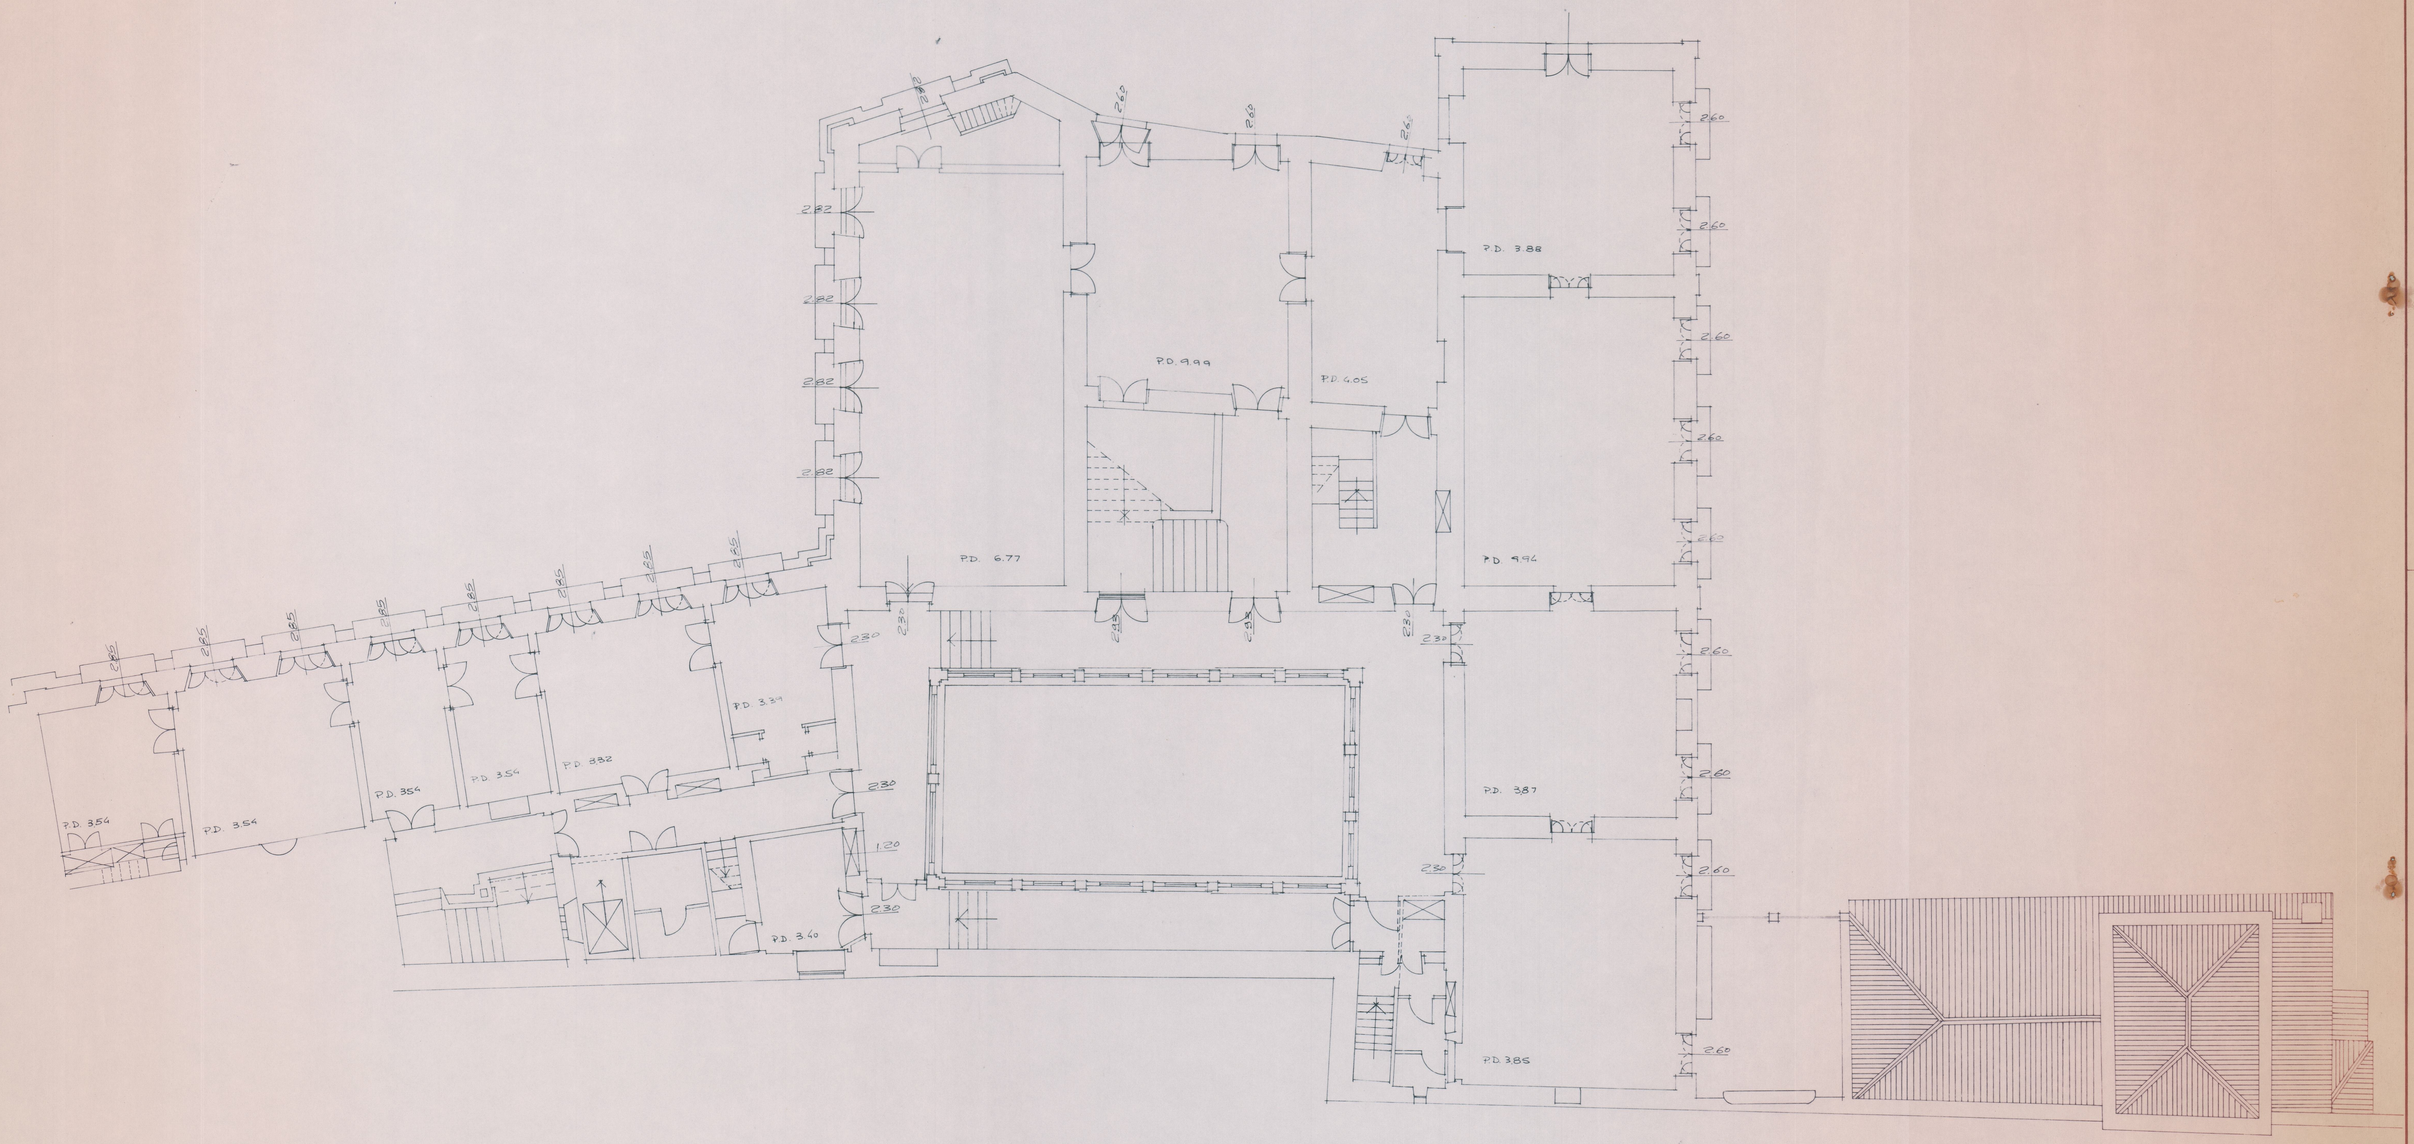

Cota 2641
MN-7538

técnico insc. nº	MUSEU ETNOGRÁFICO, HISTÓRIA E ARTE REGIONAL
	CASA DOS BISCAINHOS BRAGA
	data
	escalas 1/100
	obra nº / fl. 2
PISO 2	Atelier Desenho, lda