

## IGREJA DE SANTA MARIA - EVORAMONTE

C:\SéElvas\Fotografias\IPPAR.jpg

### PLANTA DO PISO 1

OUTUBRO 2005



Concurso Limitado  
nº/IPPAR/E/2005

Escala: 1/200

Coordenação: Arq. Sofia Salema    Desenho: Engiarq. - Engenharia e Arquitectura



DESENHO Nº

2

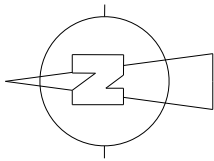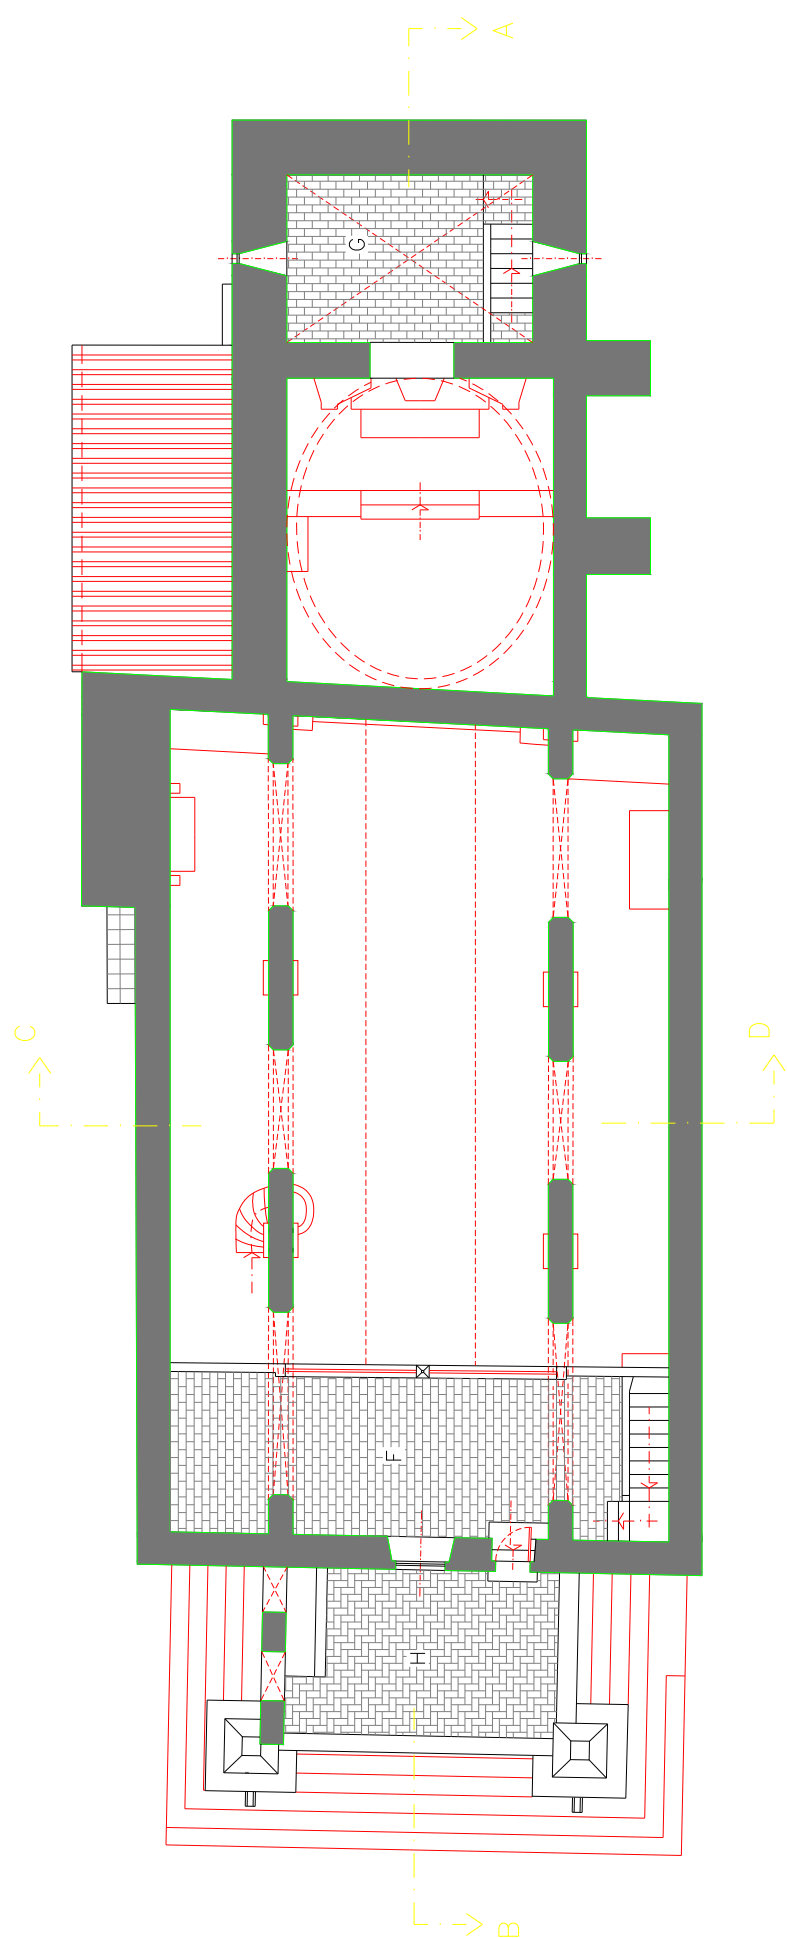


**IGREJA DE SANTA MARIA - EVORAMONTE**

<p>C:\SéElvas\Fotografias\IPPAR.jpg</p>		
<p>Concurso Limitado nº/IPPAR/E/2005</p>	<p>PLANTA DO PISO 2</p>	<p>OUTUBRO 2005</p>
	<p>Coordenação: Arq. Sofia Salema    Desenho: Engiarq. - Engenharia e Arquitectura</p>	<p>Escala: 1/200</p> <p>DESENHO Nº <b>3</b></p>

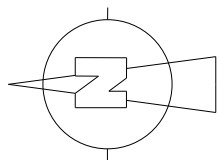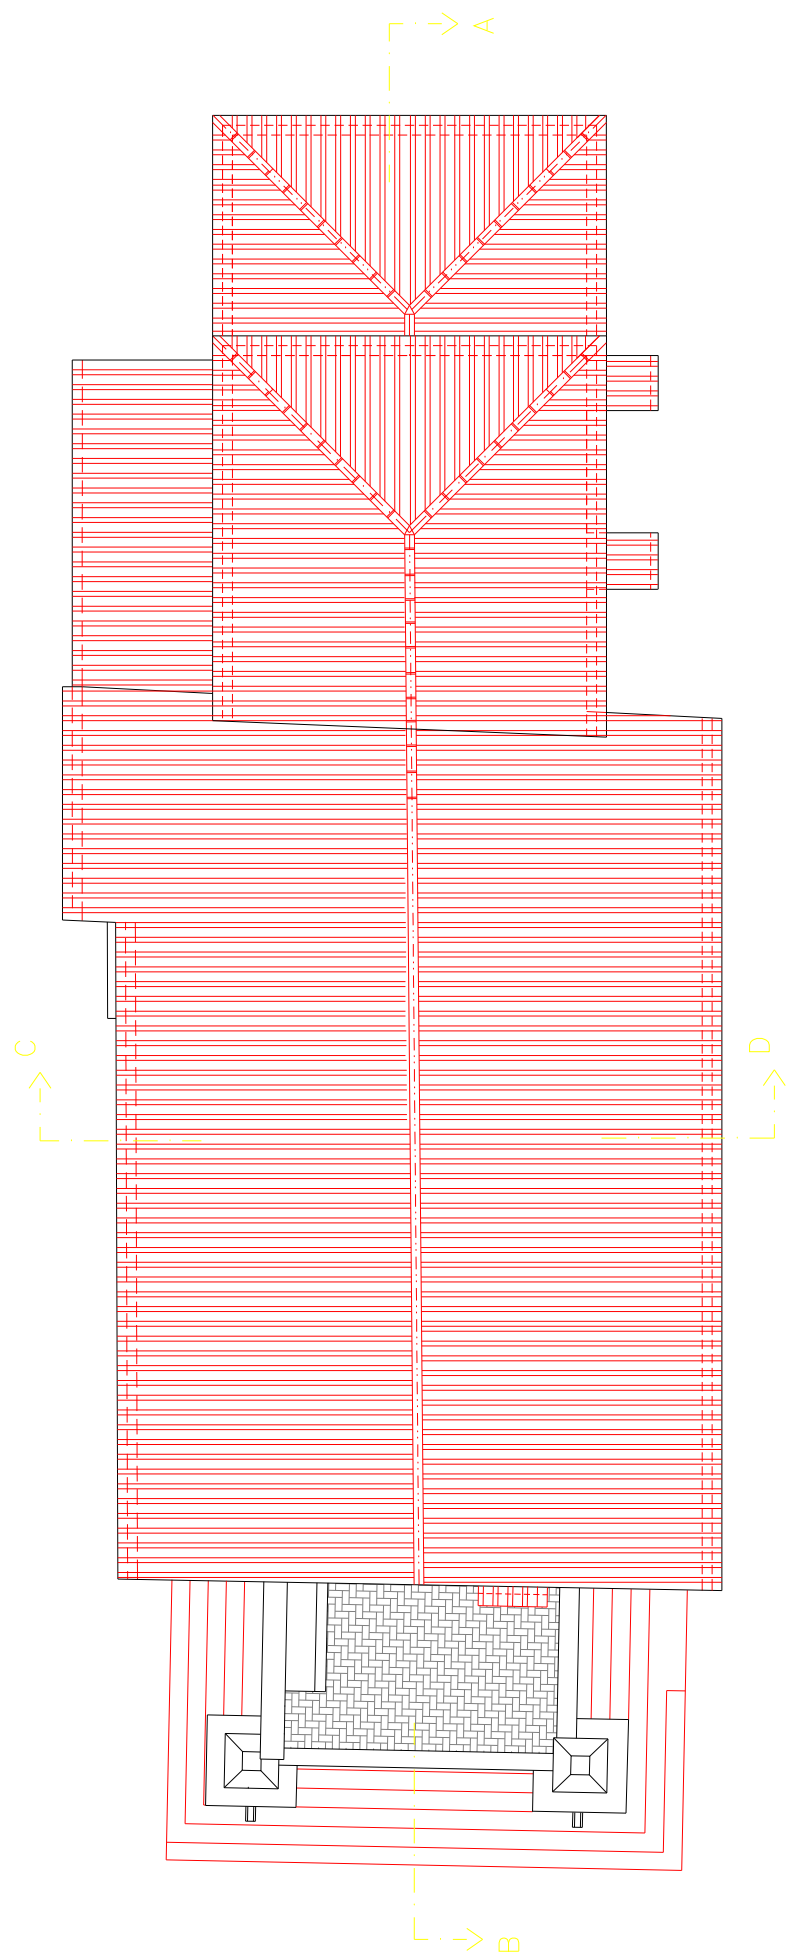

<p>C:\SéElvas\Fotografias\IPPAR.jpg</p>	<h2 style="color: green;">IGREJA DE SANTA MARIA - EVORAMONTE</h2>	
<p>Concurso Limitado nº/IPPAR/E/2005</p>	<h3 style="color: yellow;">PLANTA DE COBERTURA</h3>	<p>OUTUBRO 2005</p>
	<p>Coordenação: Arq. Sofia Salema    Desenho: Engiarq. - Engenharia e Arquitectura</p>	<p>Escala: 1/200</p> <p>DESENHO Nº <span style="font-size: 2em; color: green;">4</span></p>

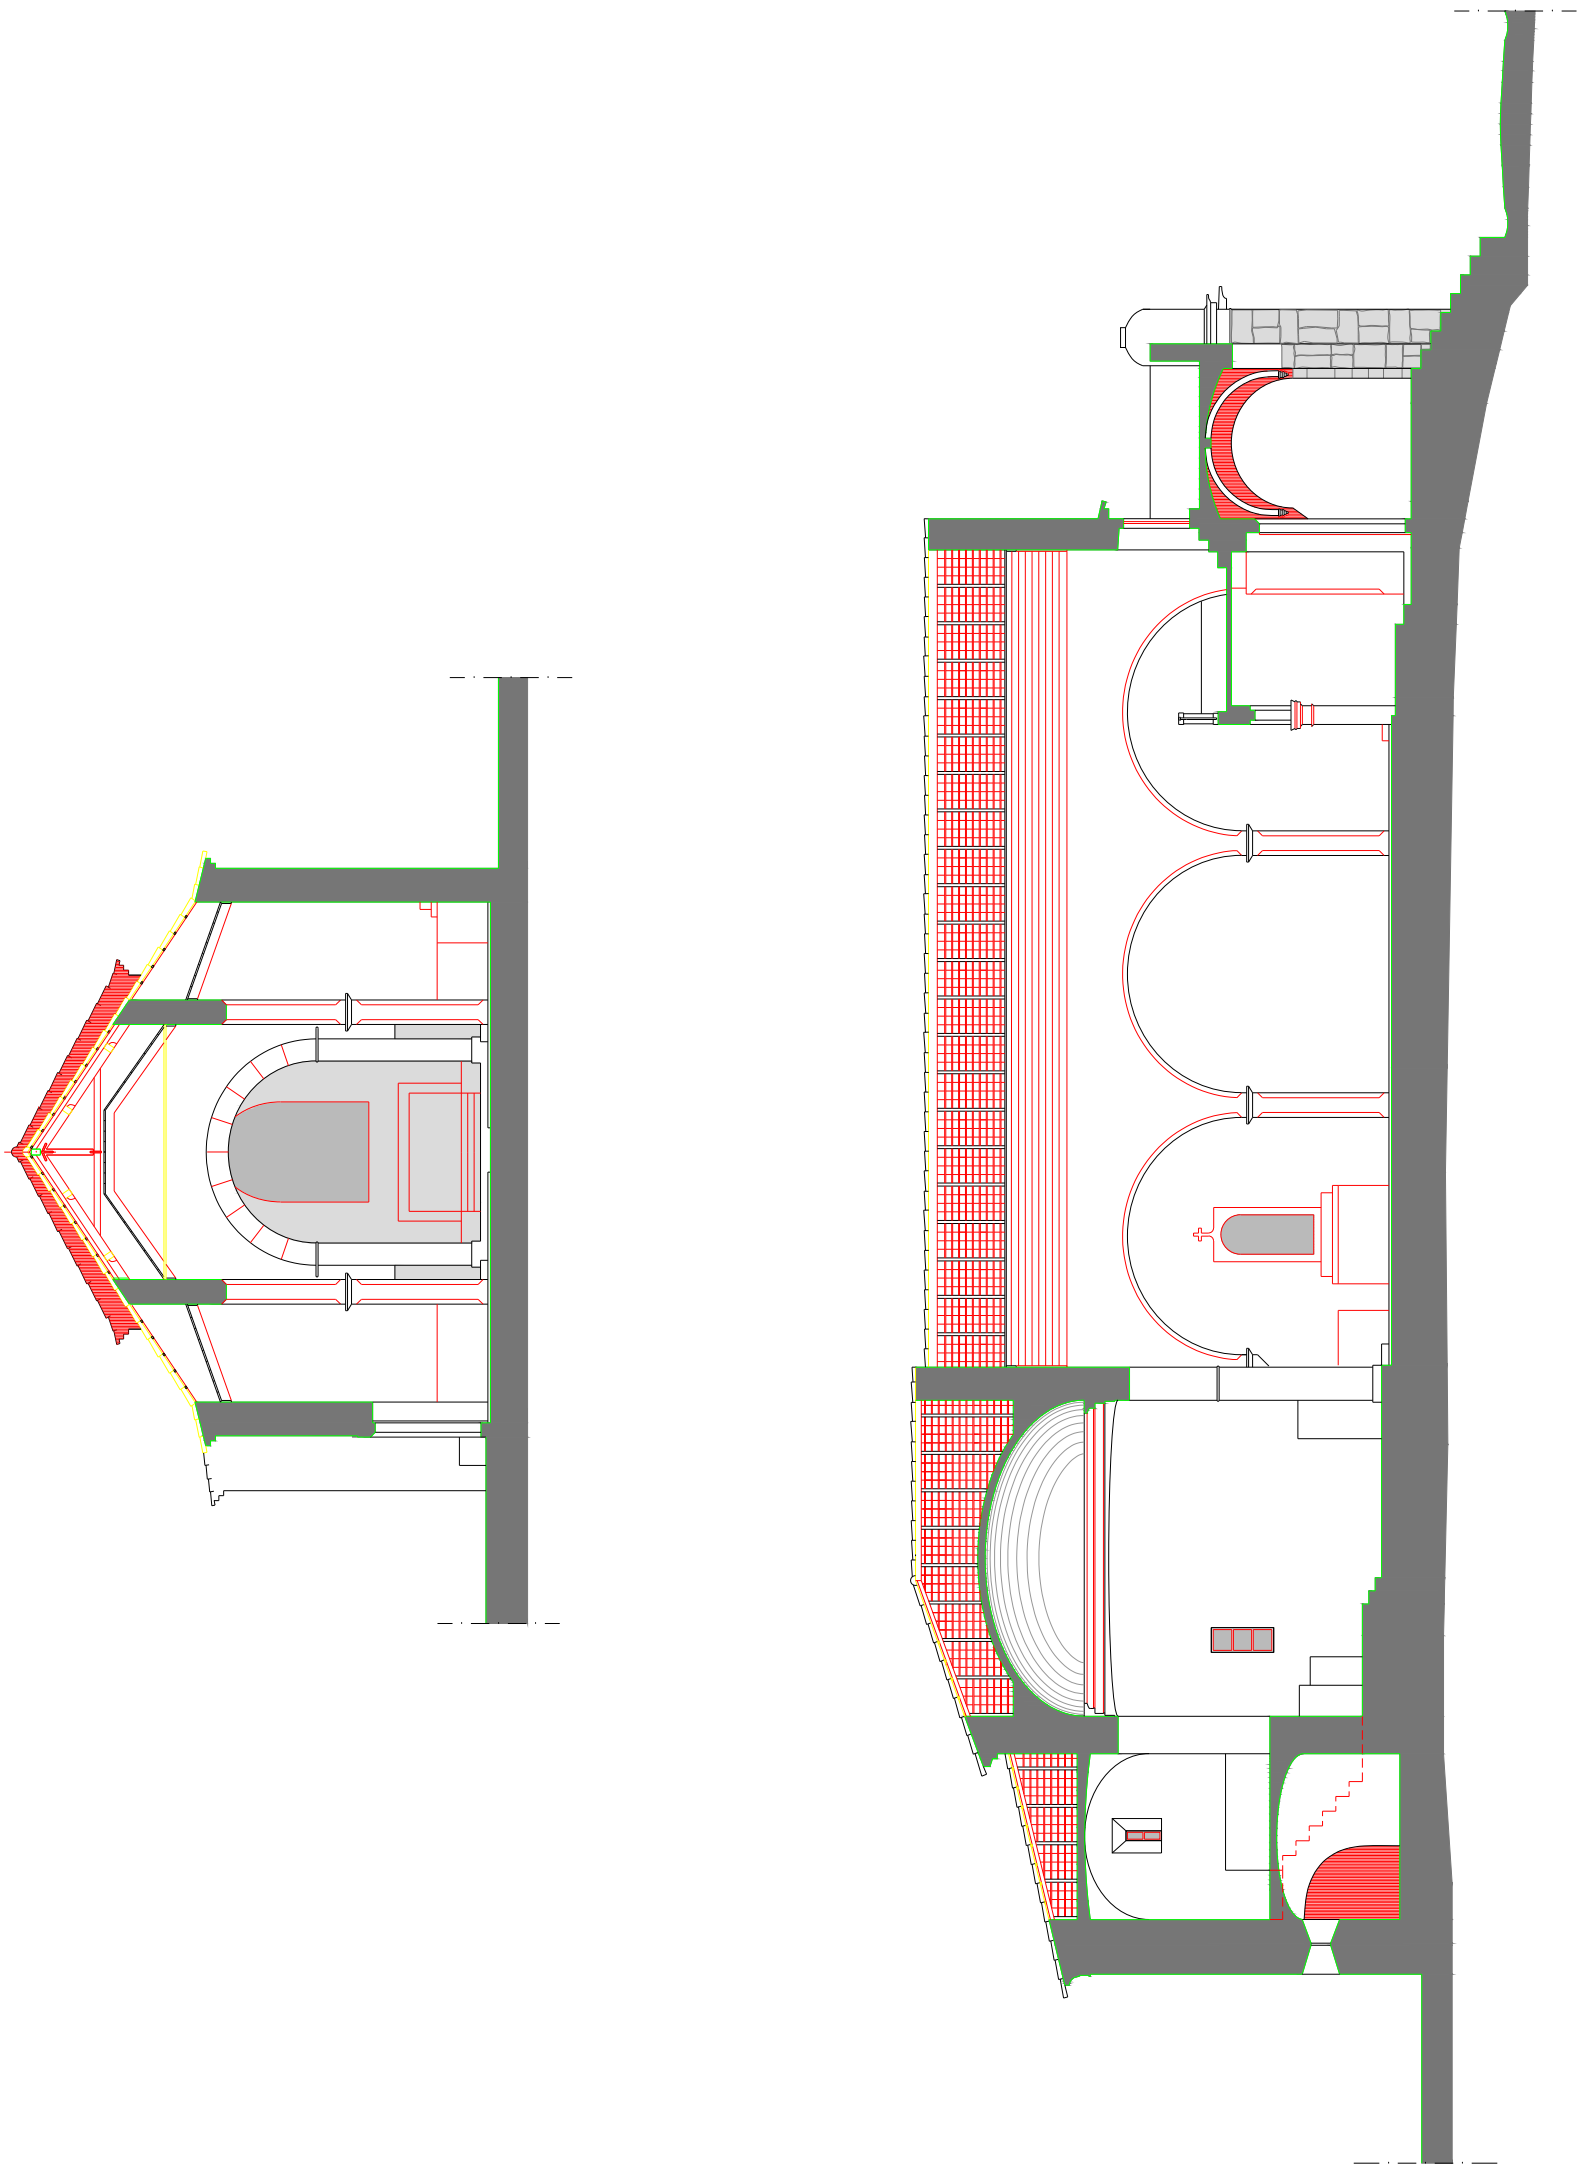

IGREJA DE SANTA MARIA - EVORAMONTE

C:\SéElvas\Fotografias\IPPAR.jpg

Concurso Limitado  
nº/IPPAR/E/2005

CORTES


OUTUBRO 2005

Escala: 1/200


Coordenação: Arq. Sofia Salema    Desenho: Engiarq. - Engenharia e Arquitectura

DESENHO Nº


5

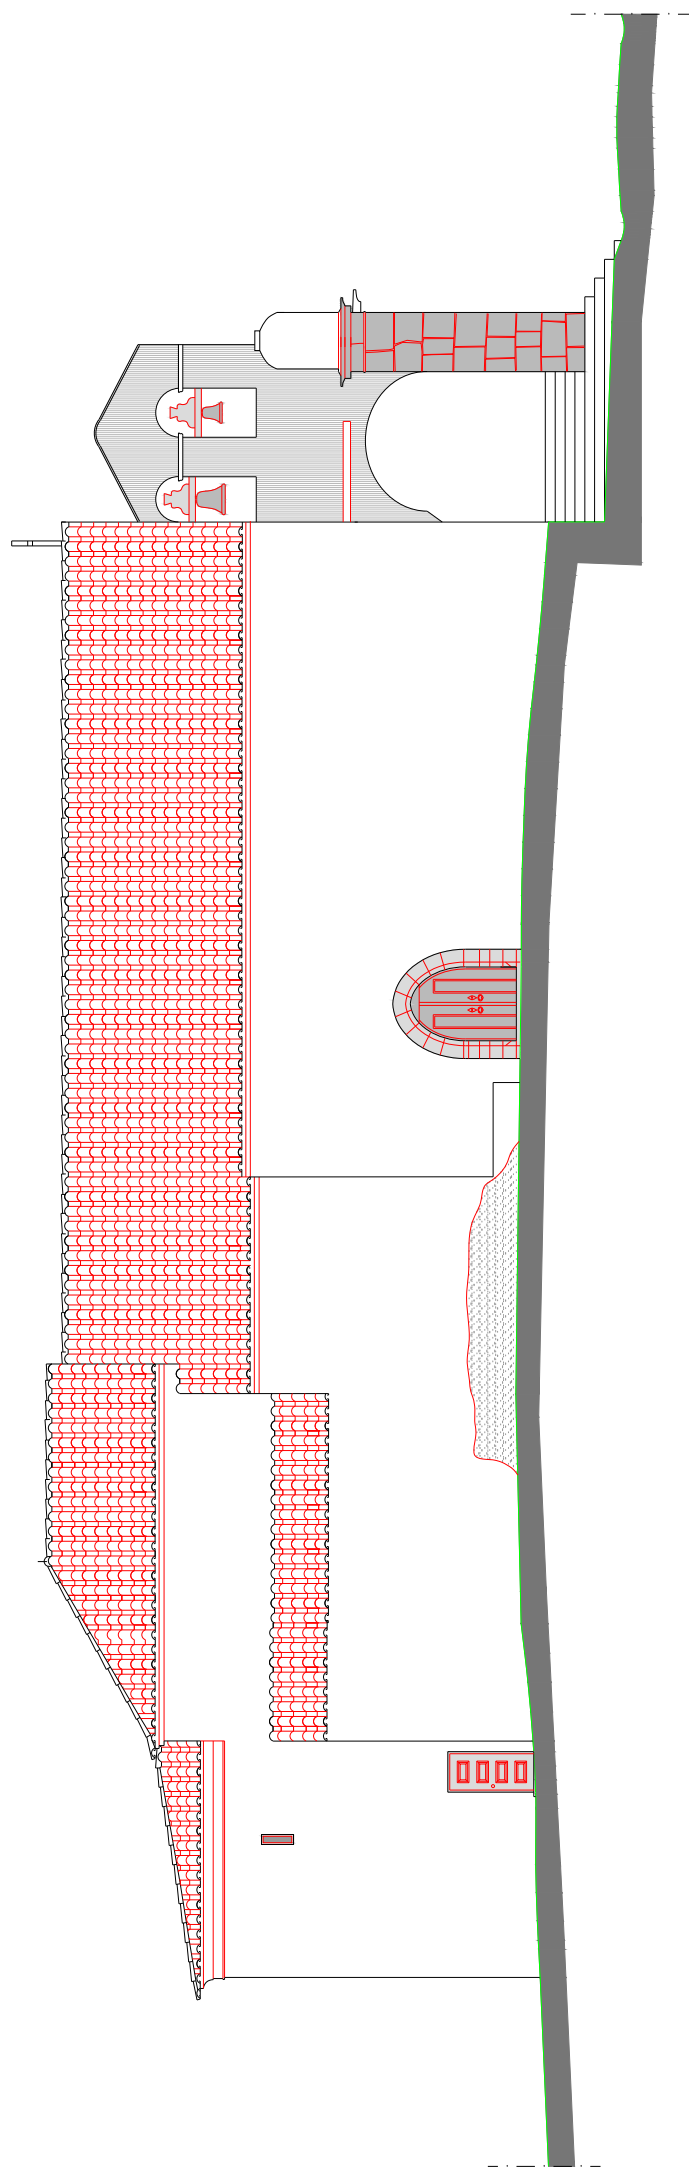

<p>C:\SéElvas\Fotografias\IPPAR.jpg</p>	<h2 style="color: green;">IGREJA DE SANTA MARIA - EVORAMONTE</h2>	
<p>Concurso Limitado nº/IPPAR/E/2005</p>	<h3 style="color: yellow;">ALÇADO NORTE</h3>	<p>OUTUBRO 2005</p>
	<p>Coordenação: Arq. Sofia Salema    Desenho: Engiarq. - Engenharia e Arquitectura</p>	<p>Escala: 1/200</p> <p>DESENHO Nº <span style="font-size: 2em; color: green; font-weight: bold;">6</span></p>

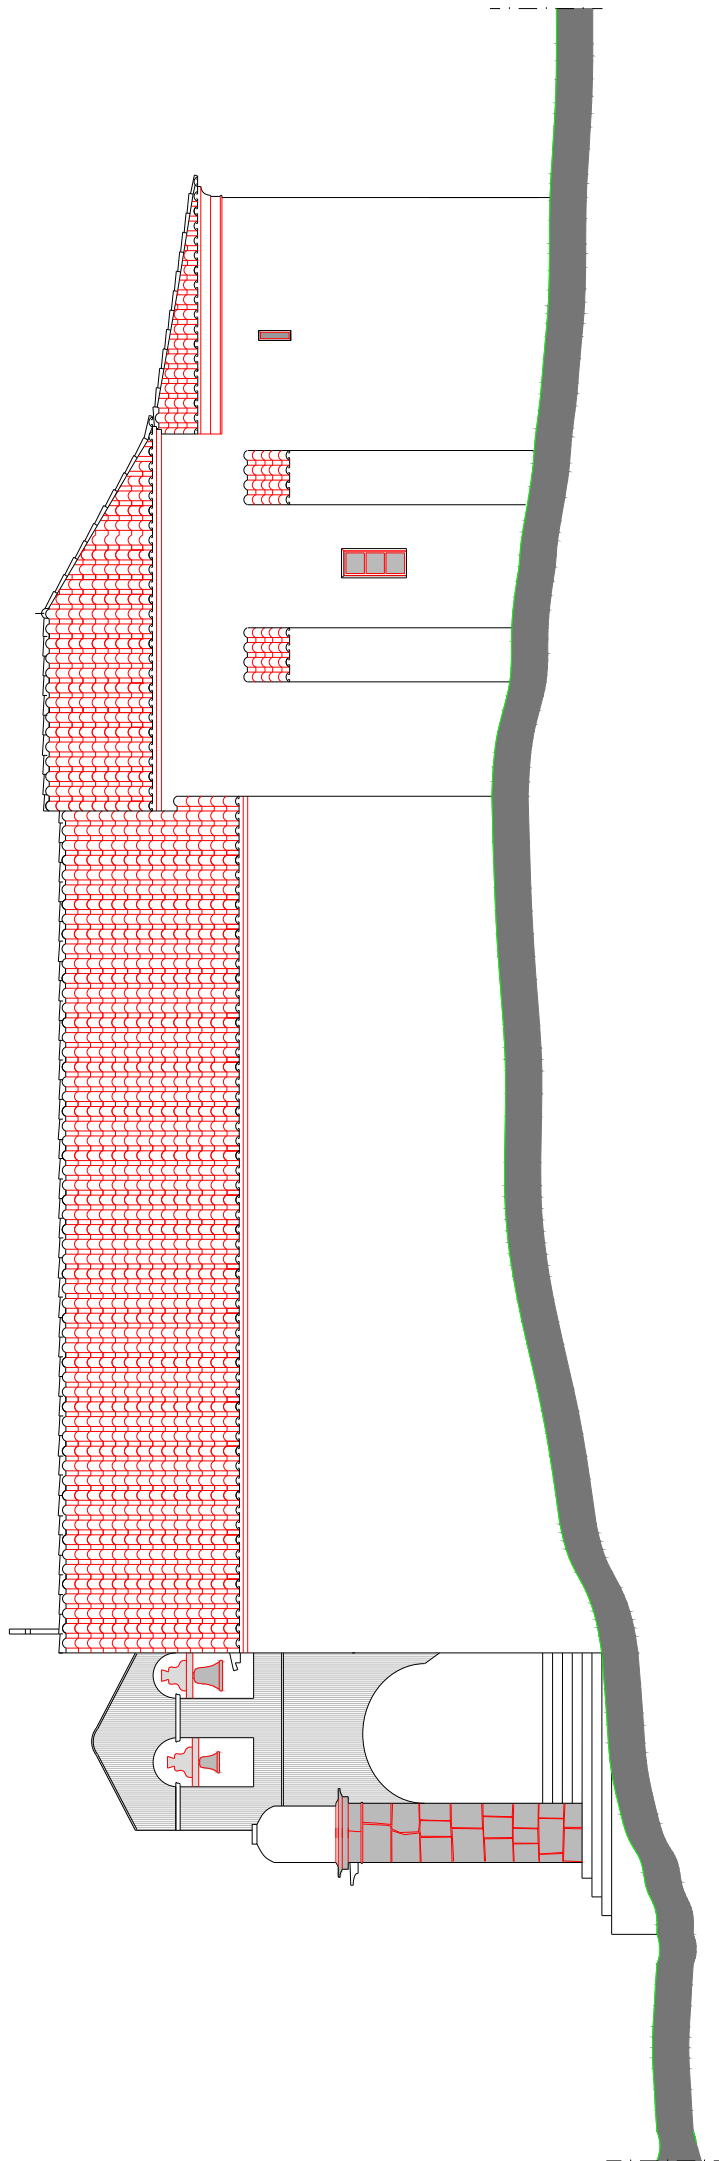

<p>C:\SéElvas\Fotografias\IPPAR.jpg</p>	<h2 style="color: green;">IGREJA DE SANTA MARIA - EVORAMONTE</h2>	
<p>Concurso Limitado nº/IPPAR/E/2005</p>	<h3 style="color: yellow;">ALÇADO SUL</h3>	<p>OUTUBRO 2005</p>
	<p>Coordenação: Arq. Sofia Salema    Desenho: Engiarq. - Engenharia e Arquitectura</p>	<p>Escala: 1/200</p> <p>DESENHO Nº <span style="font-size: 2em; color: green; font-weight: bold;">7</span></p>

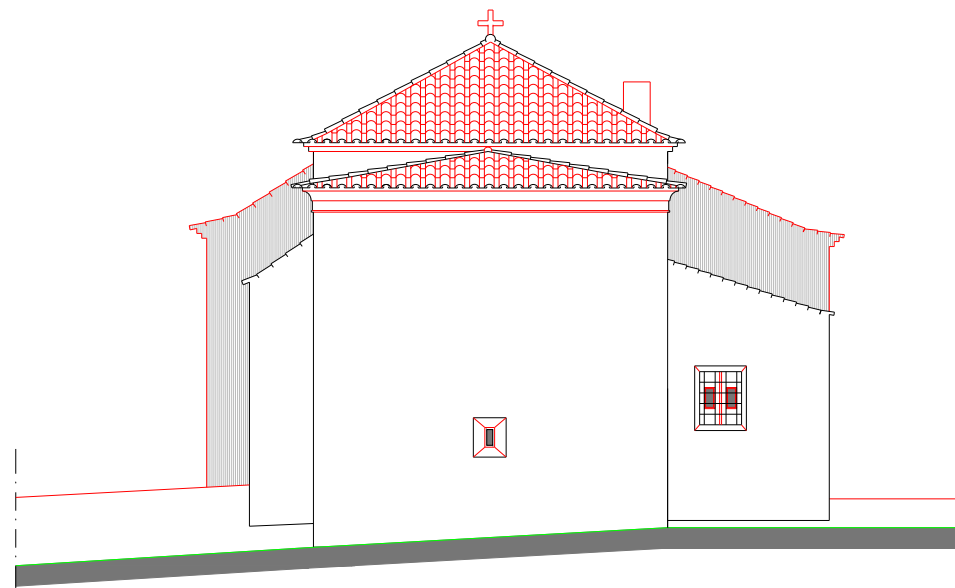


ALÇADO – NASCENTE




ALÇADO – POENTE


<p>C:\SéElvas\Fotografias\IPPAR.jpg</p>	<h2>IGREJA DE SANTA MARIA - EVORAMONTE</h2>	
<p>Concurso Limitado nº/IPPAR/E/2005</p>	<h3>ALÇADOS NASCENTE E POENTE</h3>	<p>OUTUBRO 2005</p>
	<p>Coordenação: Arq. Sofia Salema    Desenho: Engiarq. - Engenharia e Arquitectura</p>	<p>Escala: 1/200</p> <p>DESENHO Nº <b>8</b></p>

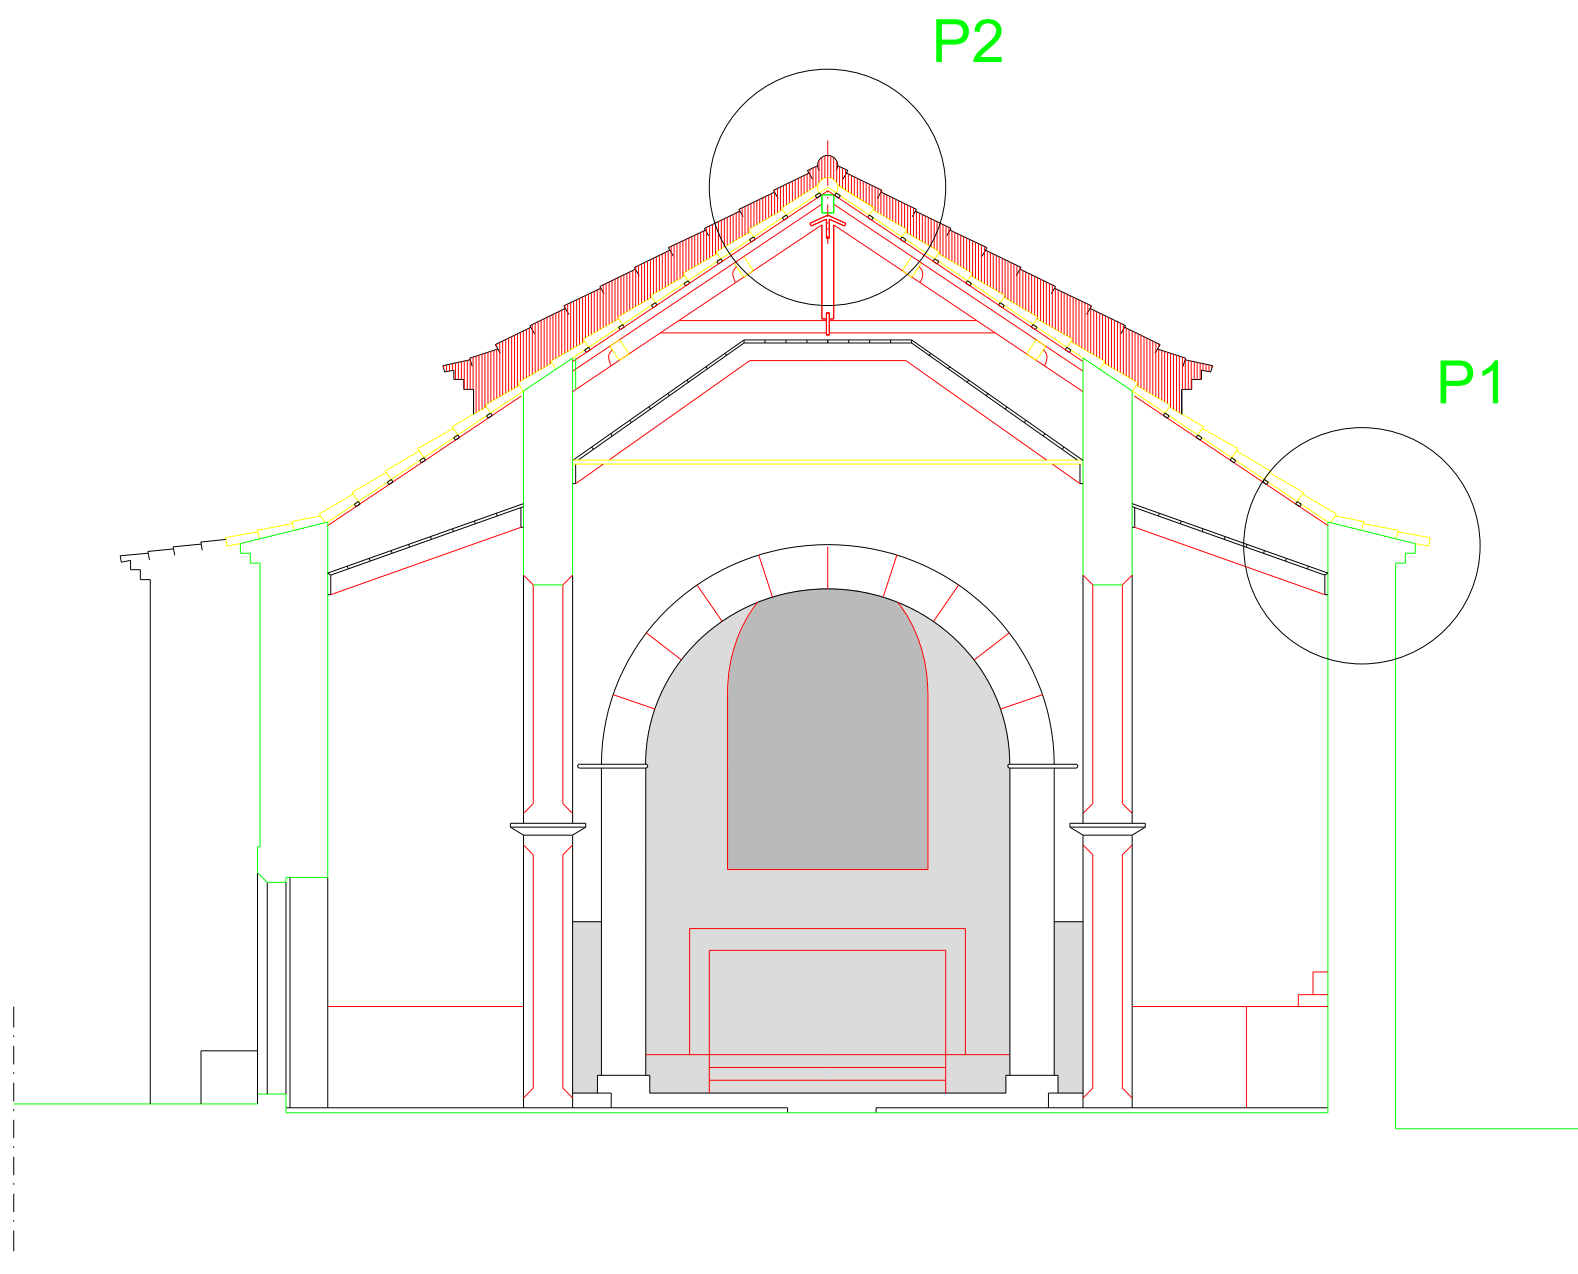

<p>C:\SéElvas\Fotografias\IPPAR.jpg</p>	<h2 style="color: green;">IGREJA DE SANTA MARIA - EVORAMONTE</h2>	
<p>Concurso Limitado nº/IPPAR/E/2005</p>	<h3 style="color: yellow;">PORMENOR GERAL DA COBERTURA</h3>	<p>OUTUBRO 2005</p>
	<p>Coordenação: Arq. Sofia Salema    Desenho: Engiarq. - Engenharia e Arquitectura</p>	<p>Escala: 1/100</p> <p>DESENHO Nº <span style="font-size: 2em; color: green;">9</span></p>

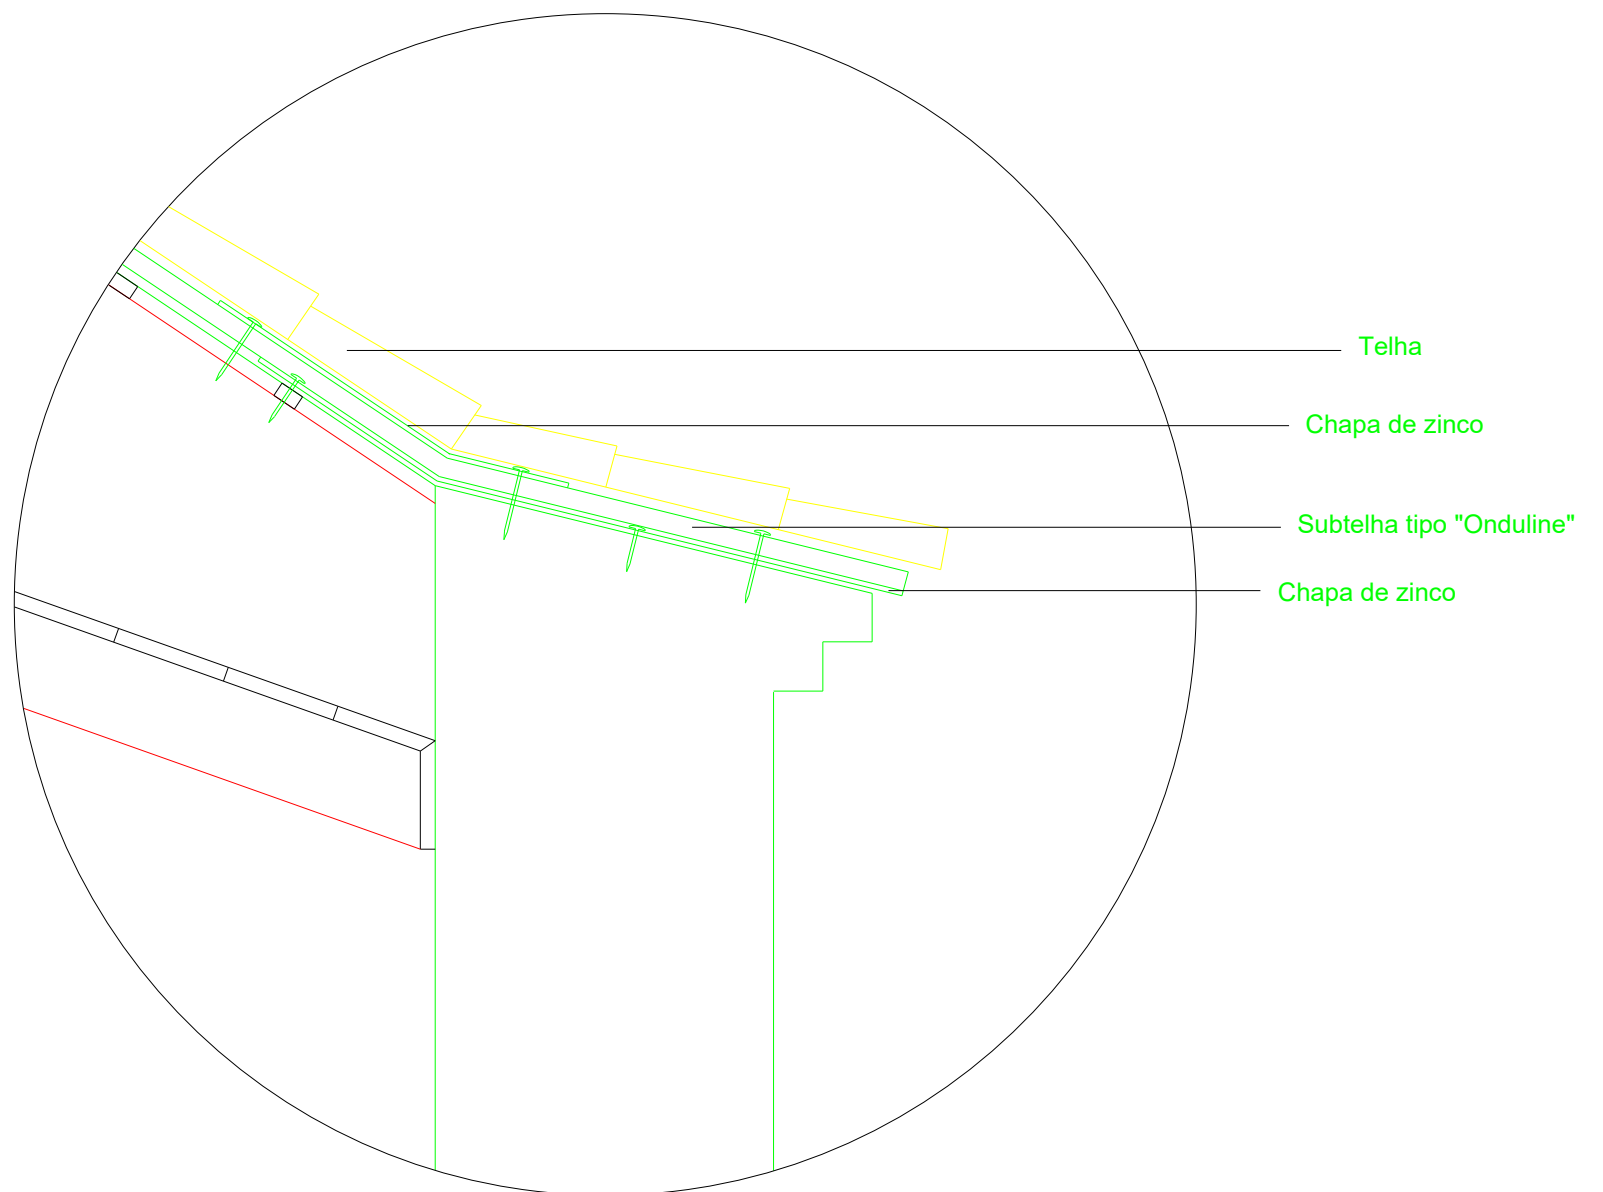

<p>C:\SéElvas\Fotografias\IPPAR.jpg</p>	<h2>IGREJA DE SANTA MARIA - EVORAMONTE</h2>	
<p>Concurso Limitado nº/IPPAR/E/2005</p>	<h3>COBERTURA - PORMENOR 1</h3>	<p>OUTUBRO 2005</p>
	<p>Coordenação: Arq. Sofia Salema    Desenho: Engiarq. - Engenharia e Arquitectura</p>	<p>Escala: 1/20</p>
		<p>DESENHO Nº <b>10</b></p>

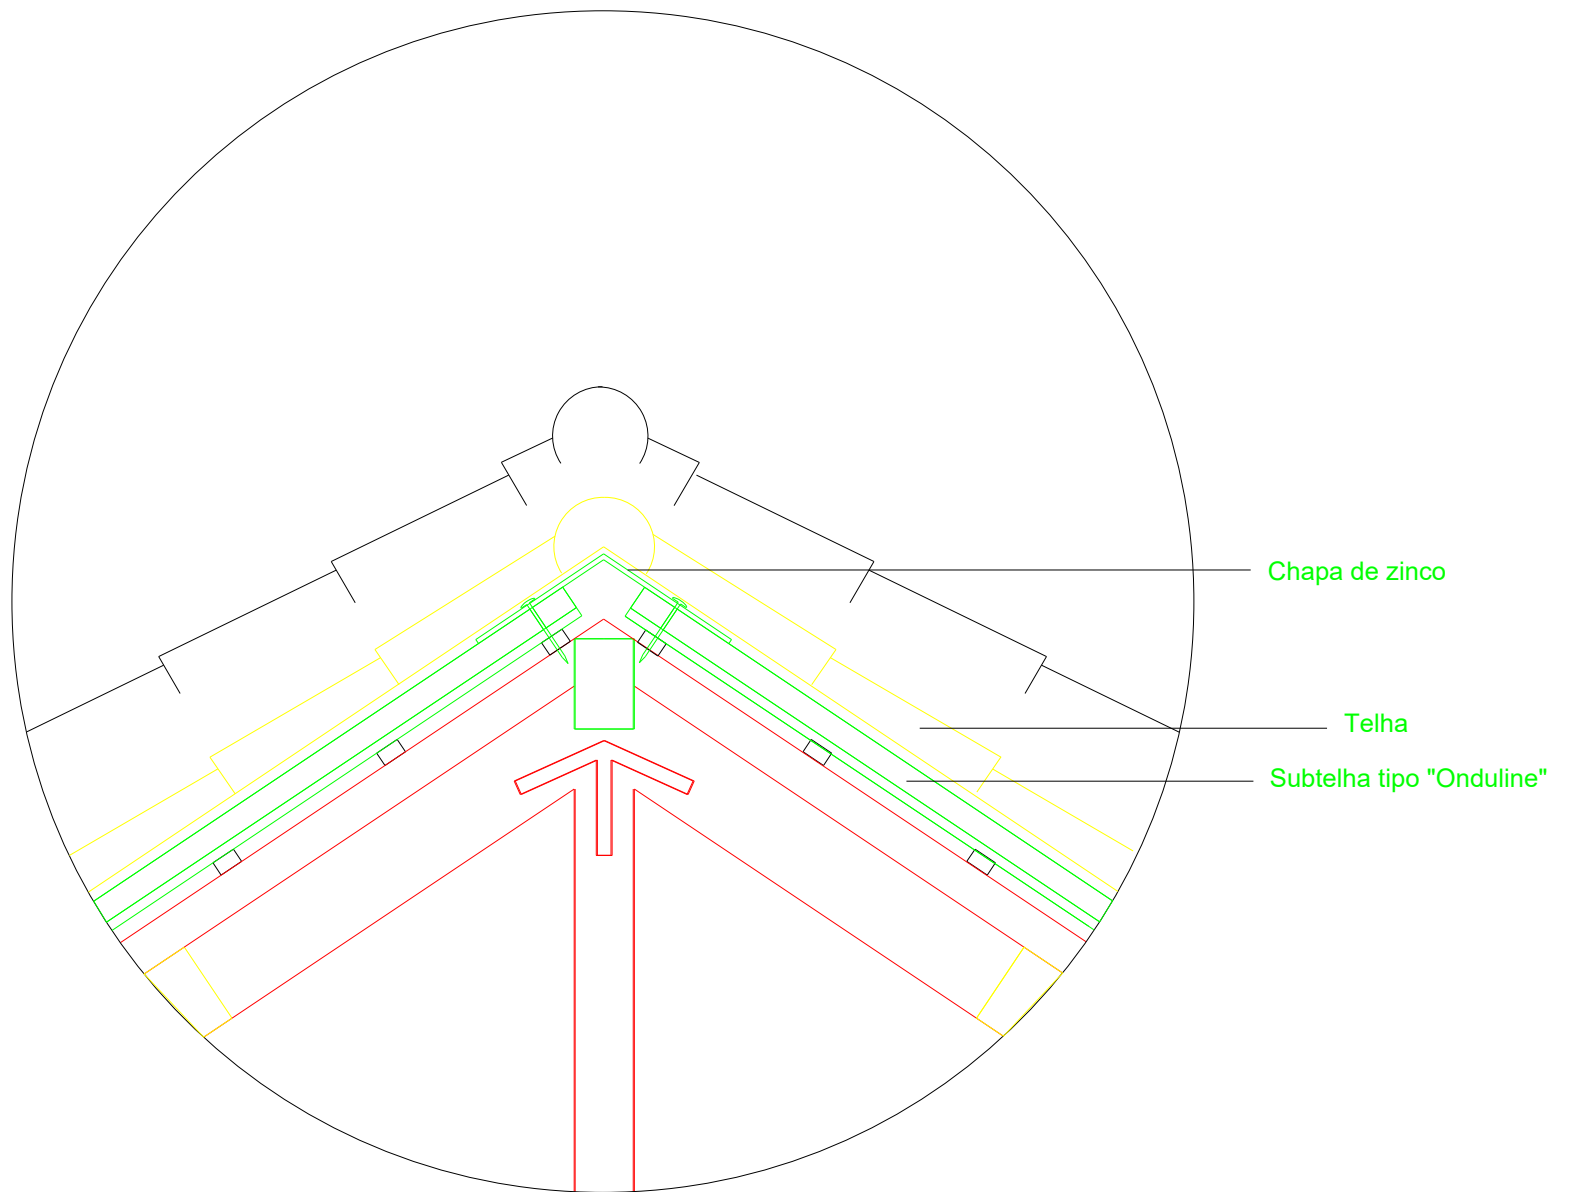

<p>C:\SéElvas\Fotografias\IPPAR.jpg</p>	<h2>IGREJA DE SANTA MARIA - EVORAMONTE</h2>	
<p>Concurso Limitado nº/IPPAR/E/2005</p>	<h3>COBERTURA - PORMENOR 2</h3>	<p>OUTUBRO 2005</p>
	<p>Coordenação: Arq. Sofia Salema    Desenho: Engiarq. - Engenharia e Arquitectura</p>	<p>Escala: 1/20</p> <p>DESENHO Nº <b>11</b></p>