41-5628

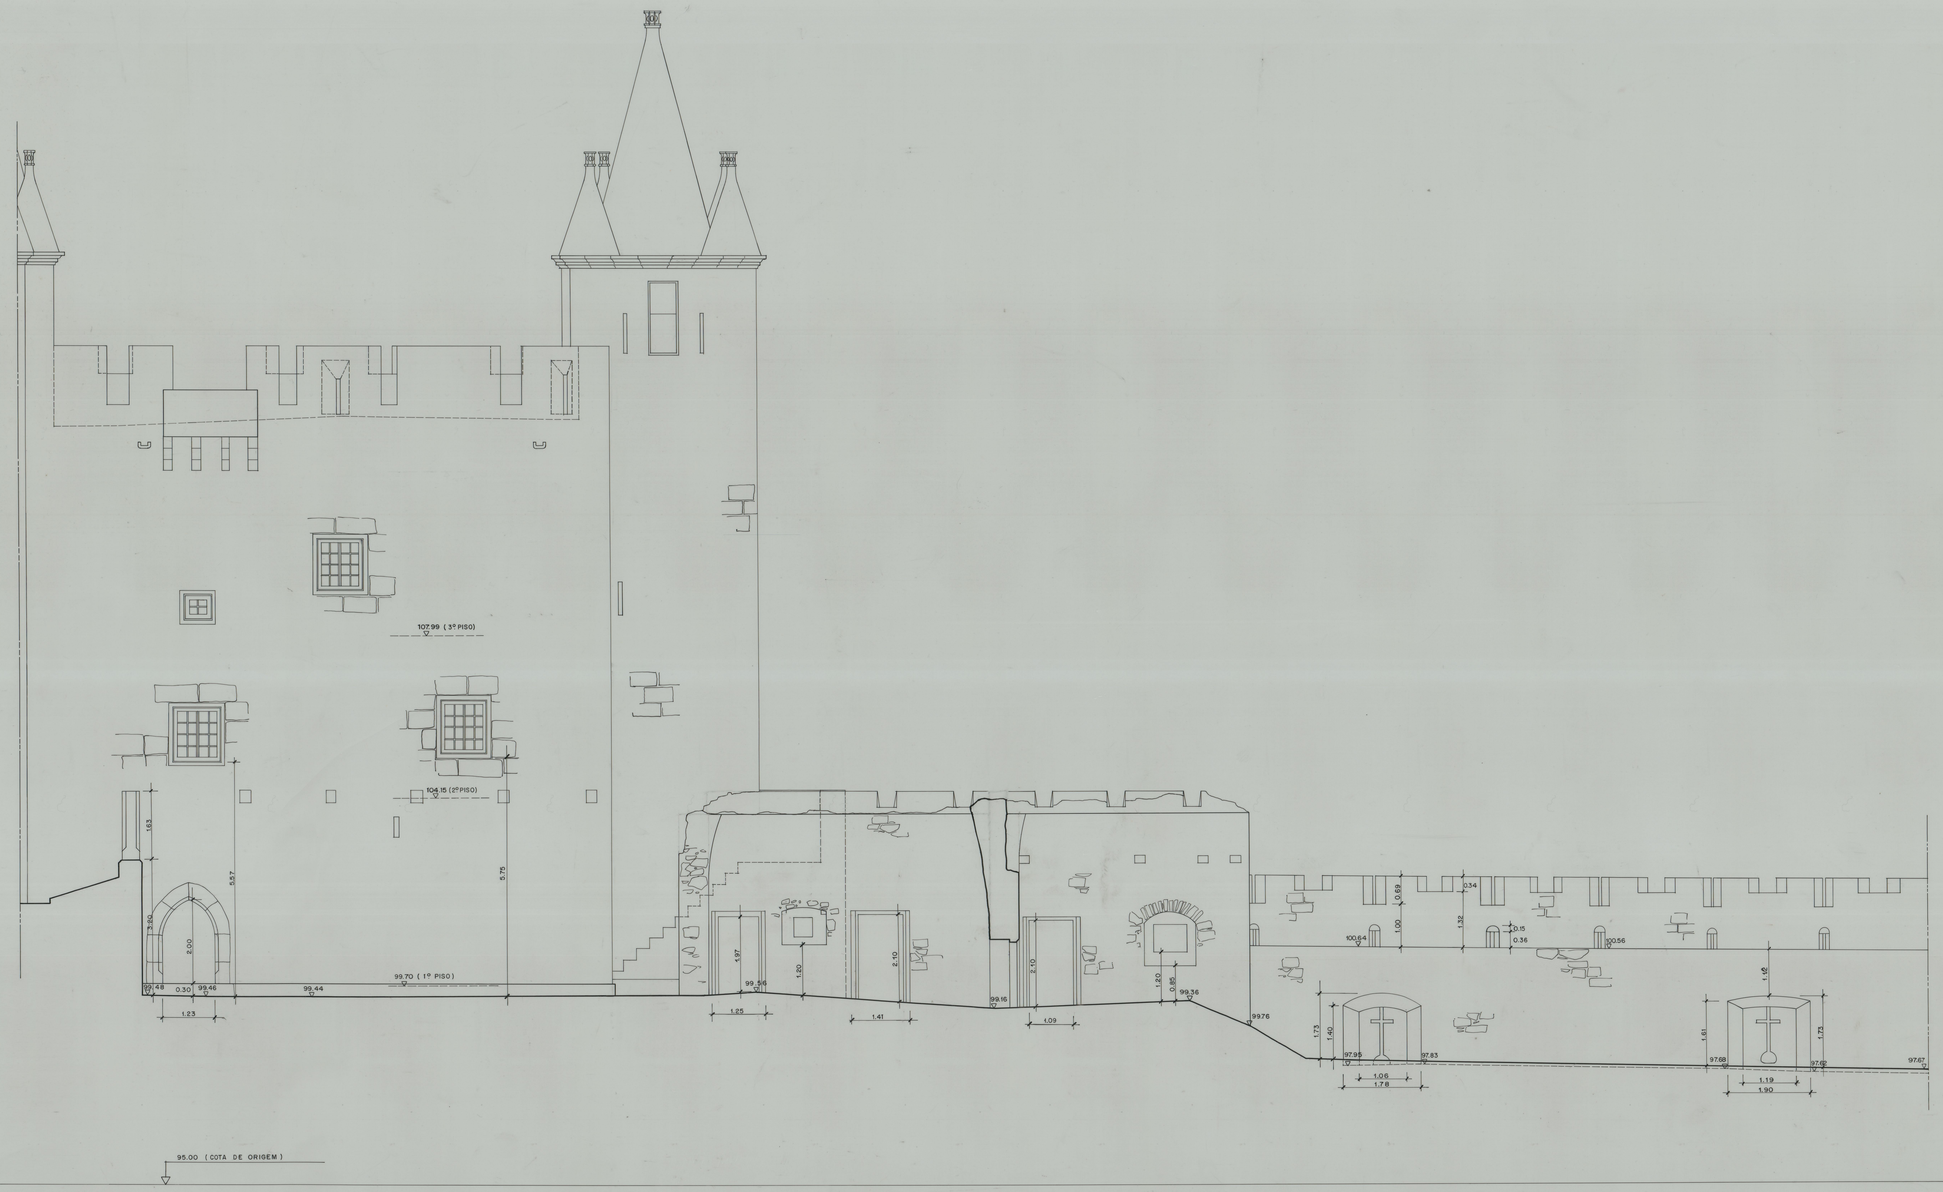

NOTA:
LEVANTAMENTO EXECUTADO COM COORDENADAS FICTÍCIAS DATUM DE REFERÊNCIA (MATERIALIZADO NO PASSADIÇO DA MURALHA DO CASTELO)

P 9
X = 100.000,00 m
Y = 100.000,00 m
COTA = 100 m

PROC	DESENH.	ARTOP	CASTELO S.TA MARIA DA FEIRA	artop
OBS	DES.	ARTOP		desenho Nº 10 / Arquivo
	CON.	ARTOP		
	APRO.	ARTOP		
	ESCALA 1:50		CORTE 10-10	SUBSTITUI: / SUBSTITUIDO POR: