


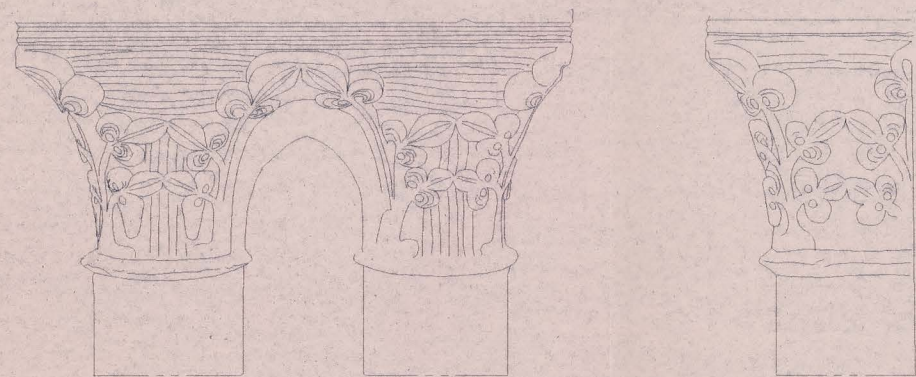


CAPITEL 27



CAPITEL 28



CAPITEL 29

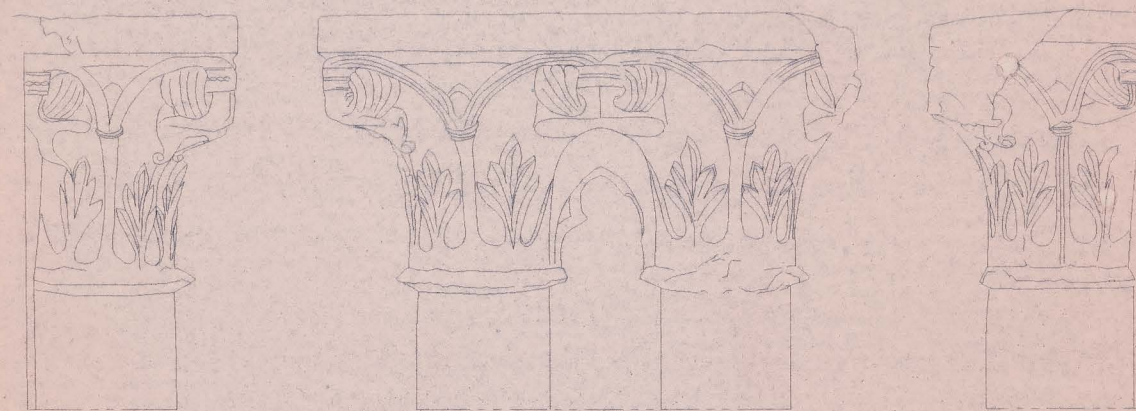

CAPITEL 30



OZ-diagnóstico, levantamento e controlo de qualidade em estruturas e fundações, lda.
Rua Pedro Nunes, 45, 1º esq. * 1050 Lisboa * tel: (01) 3563371 * fax: (01)3153550

proj.
des.
verif.
aprov.

IPPAR - Instituto Português do Património Arquitectónico
LEVANTAMENTO DAS ZONAS POSTAS A DESCOBERTO NO
MOSTEIRO DE SANTA CLARA-A-VELHA - COIMBRA

Escala
1/10
Data
JUN/98

CAPITEIS 27 a 30
(CLAUSTRO)

DES. N°

17e.1

substitui o des. n°17e
subst. por