



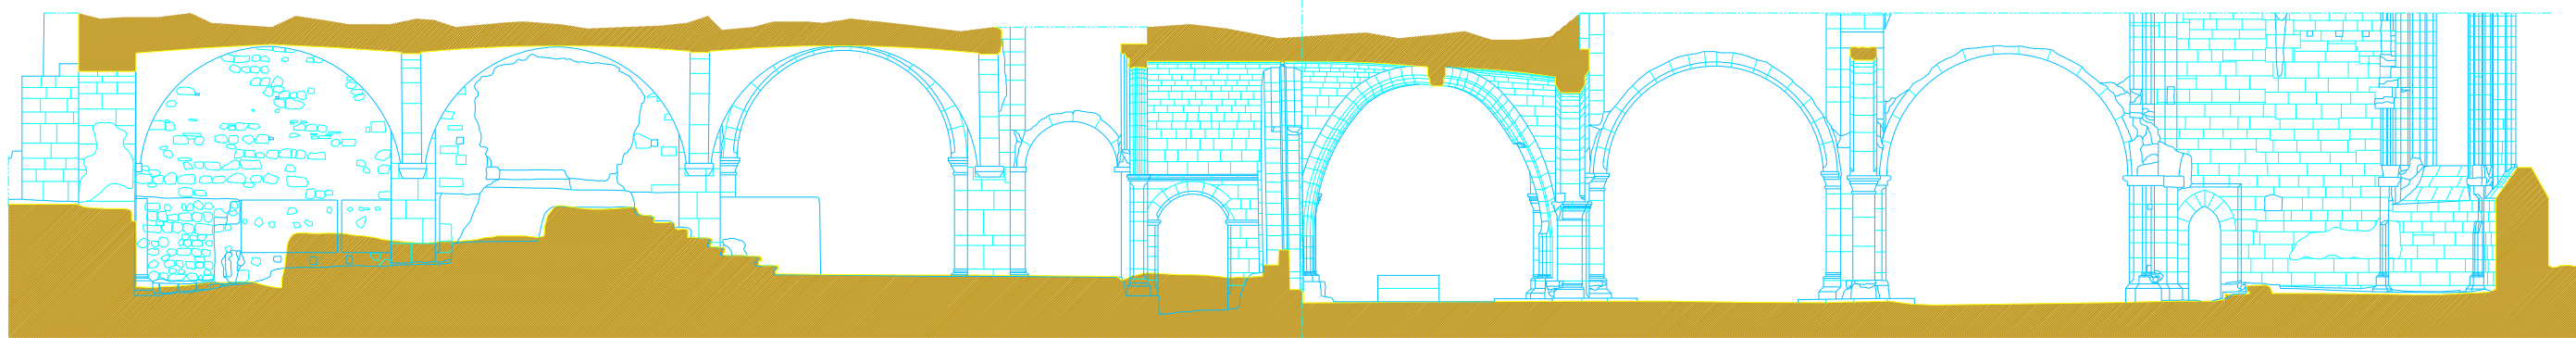
02 - topográfica, levantamento e controlo de qualidade em estruturas e fundações, S.L. Rua Pedro Nunes, 45, 1.º, 1250-080 Lisboa - Tel: (351) 2182071 - Fax: (351) 2182080	
Proj.	IPPAR - Instituto Português do Património Arquitectónico
Des.	LEVANTAMENTO DAS ZONAS POSTAS A DESCOBERTO NO
Verif.	MONASTÉRIO DE SANTA CLARA-A-VELHA - COIMBRA
Execu.	
1/50	01
Data	ALÇADO NORTE
Auto.	
Desen.	
Revis.	
Per.	

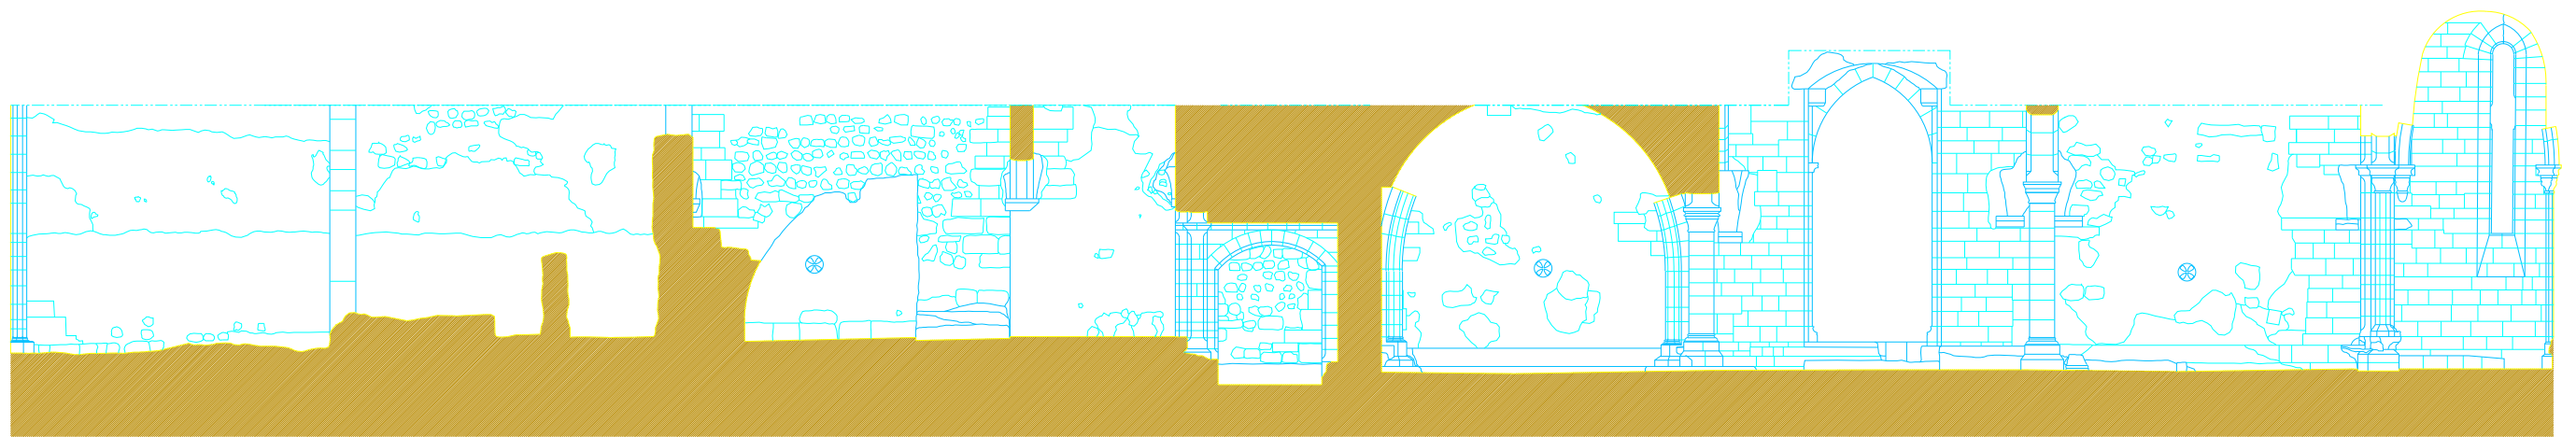


ALÇADO NORTE - INTERIOR




 OZ - diagnóstico, levantamento e controlo de qualidade em estruturas e fundações, lda. Rua Pedro Nunes, 45, 1.º esq. • 1050 Lisboa • tel: (31) 3663371 • fax: (31) 31518550	
proj.	IPPAR - Instituto Português do Património Arquitectónico
des.	LEVANTAMENTO DAS ZONAS POSTAS A DESCOBERTO NO
verif.	MOSTEIRO DE SANTA CLARA-A-VELHA - COIMBRA
aprov.	
Escala	02
1/50	
Data	ALÇADO NORTE - INTERIOR
04/98	subst. _____
	subst. por _____




CORTE LONGITUDINAL 3a-3a'

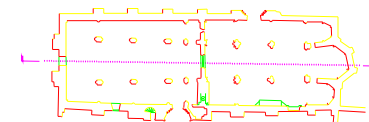


O2 - digitalização, levantamento e controlo de qualidade em estruturas e fundações, IRL Rua Pedro Nunes, 42, 1.º, av.º 1030 Lisboa - Tel. (351) 2182071 - Fax (351) 21740200	
proj.	IPPAR - Instituto Português do Património Arquitectónico
des.	LEVANTAMENTO DAS ZONAS POSTAS A DESCOBERTO NO
verif.	MONASTÉRIO DE SANTA CLARA-A-VELHA - COIMBRA
aprov.	
escala	
1/50	
Data	
20/08	
	fol. nº
	3a
	total
	1/1
	desenhado por

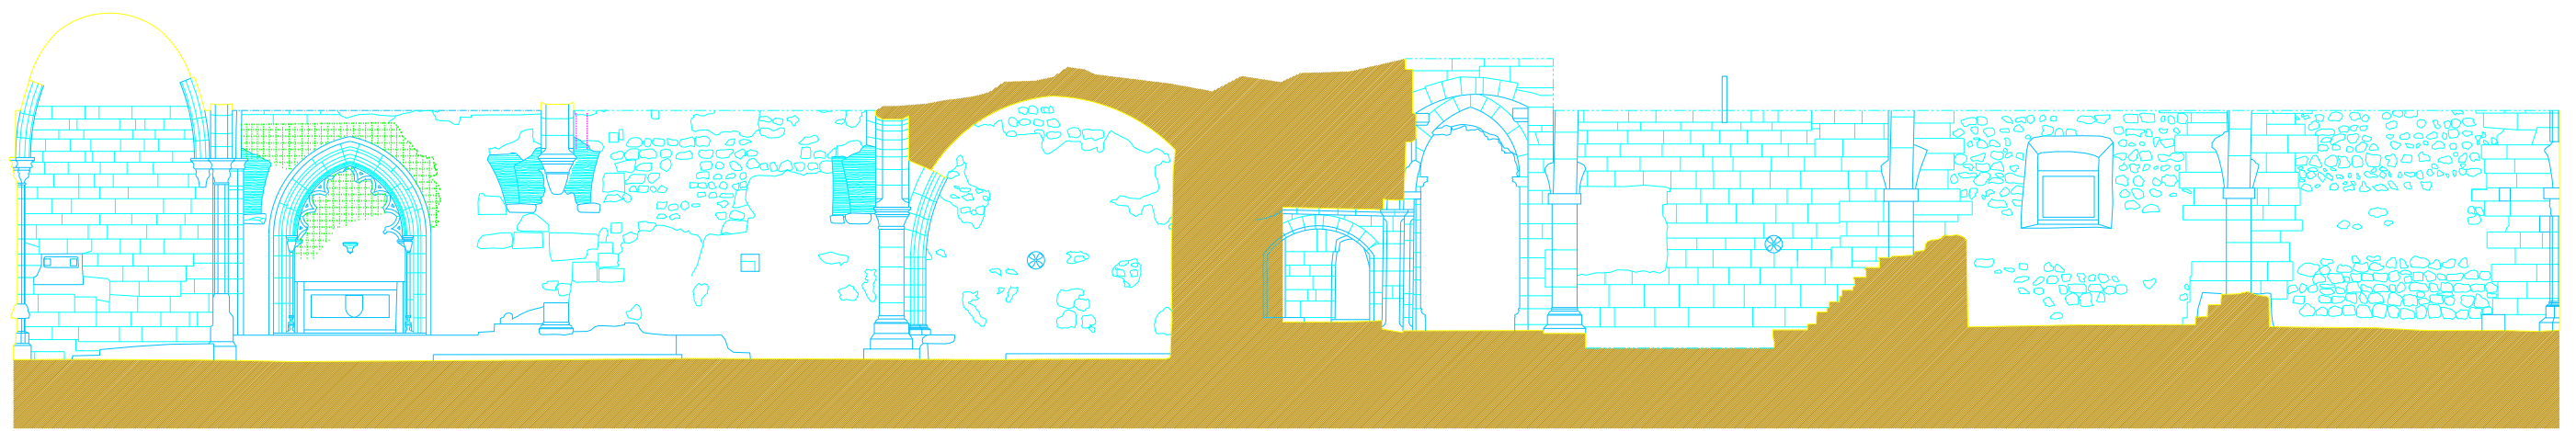


ALÇADO SUL - INTERIOR

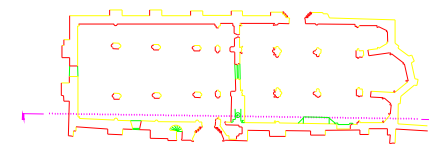


Rua Pedro Nunes, 25, 1.º esq. • 1050 Lisboa • tel: (01) 3643371 • fax: (01) 3151850	
proj.	IPPAR - Instituto Português do Património Arquitectónico
des.	LEVANTAMENTO DAS ZONAS POSTAS A DESCOBERTO NO
verif.	MOSTEIRO DE SANTA CLARA-A-VELHA - COIMBRA
aprov.	
Escala	04
1/50	
Data	ALÇADO SUL - INTERIOR
04/98	
	subst.
	subst. por

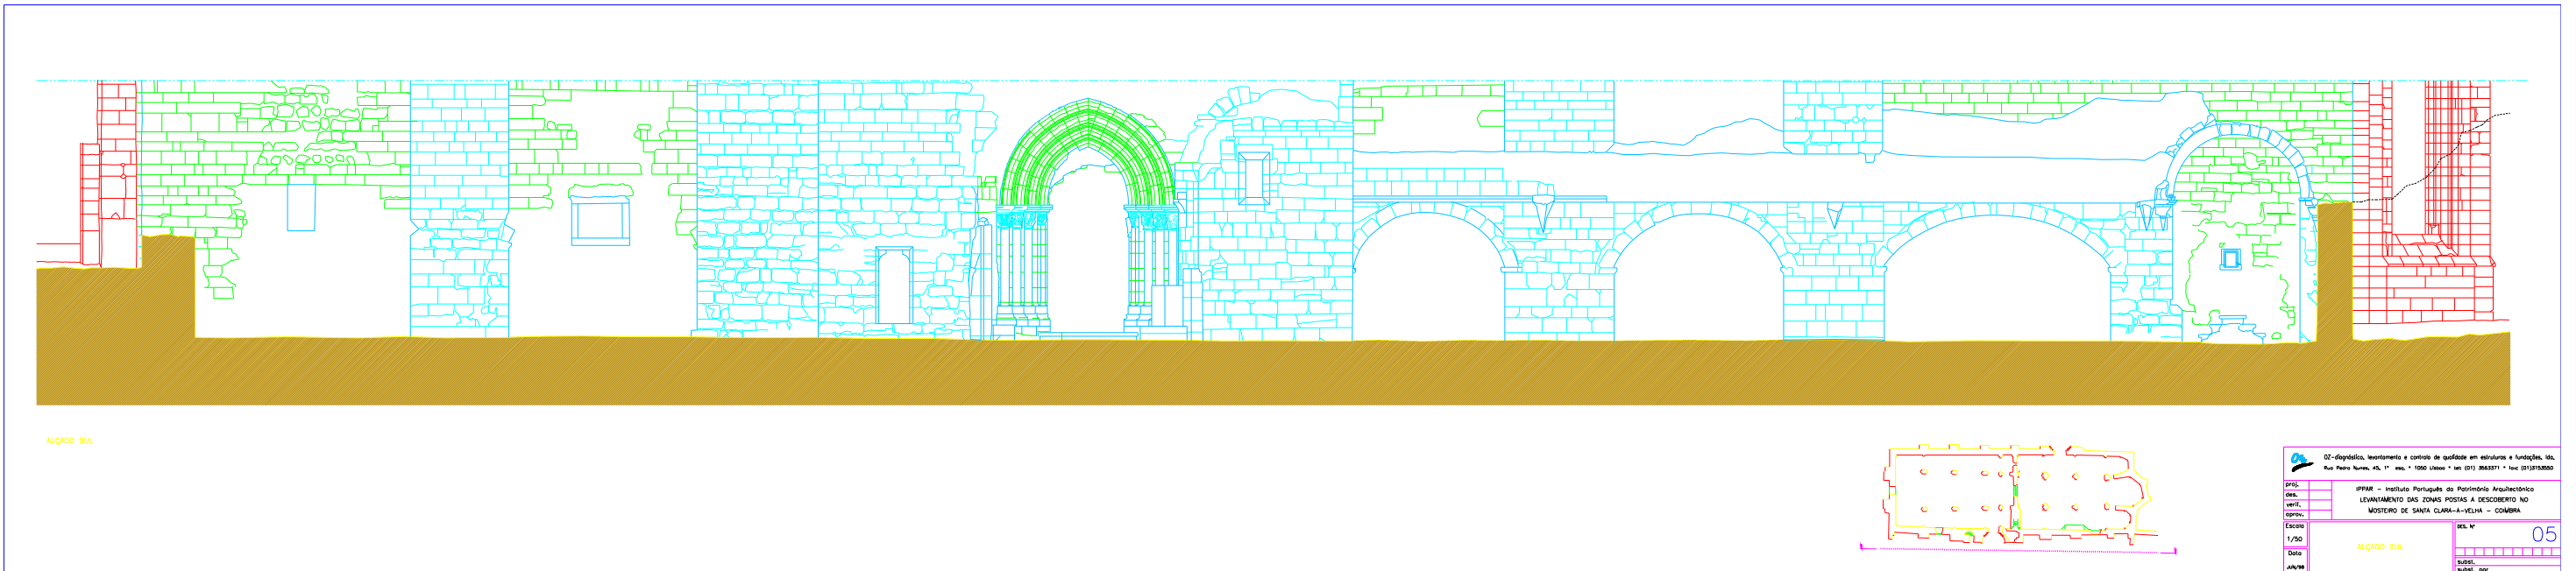

ALÇADO SUL

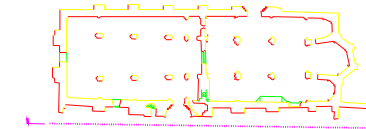


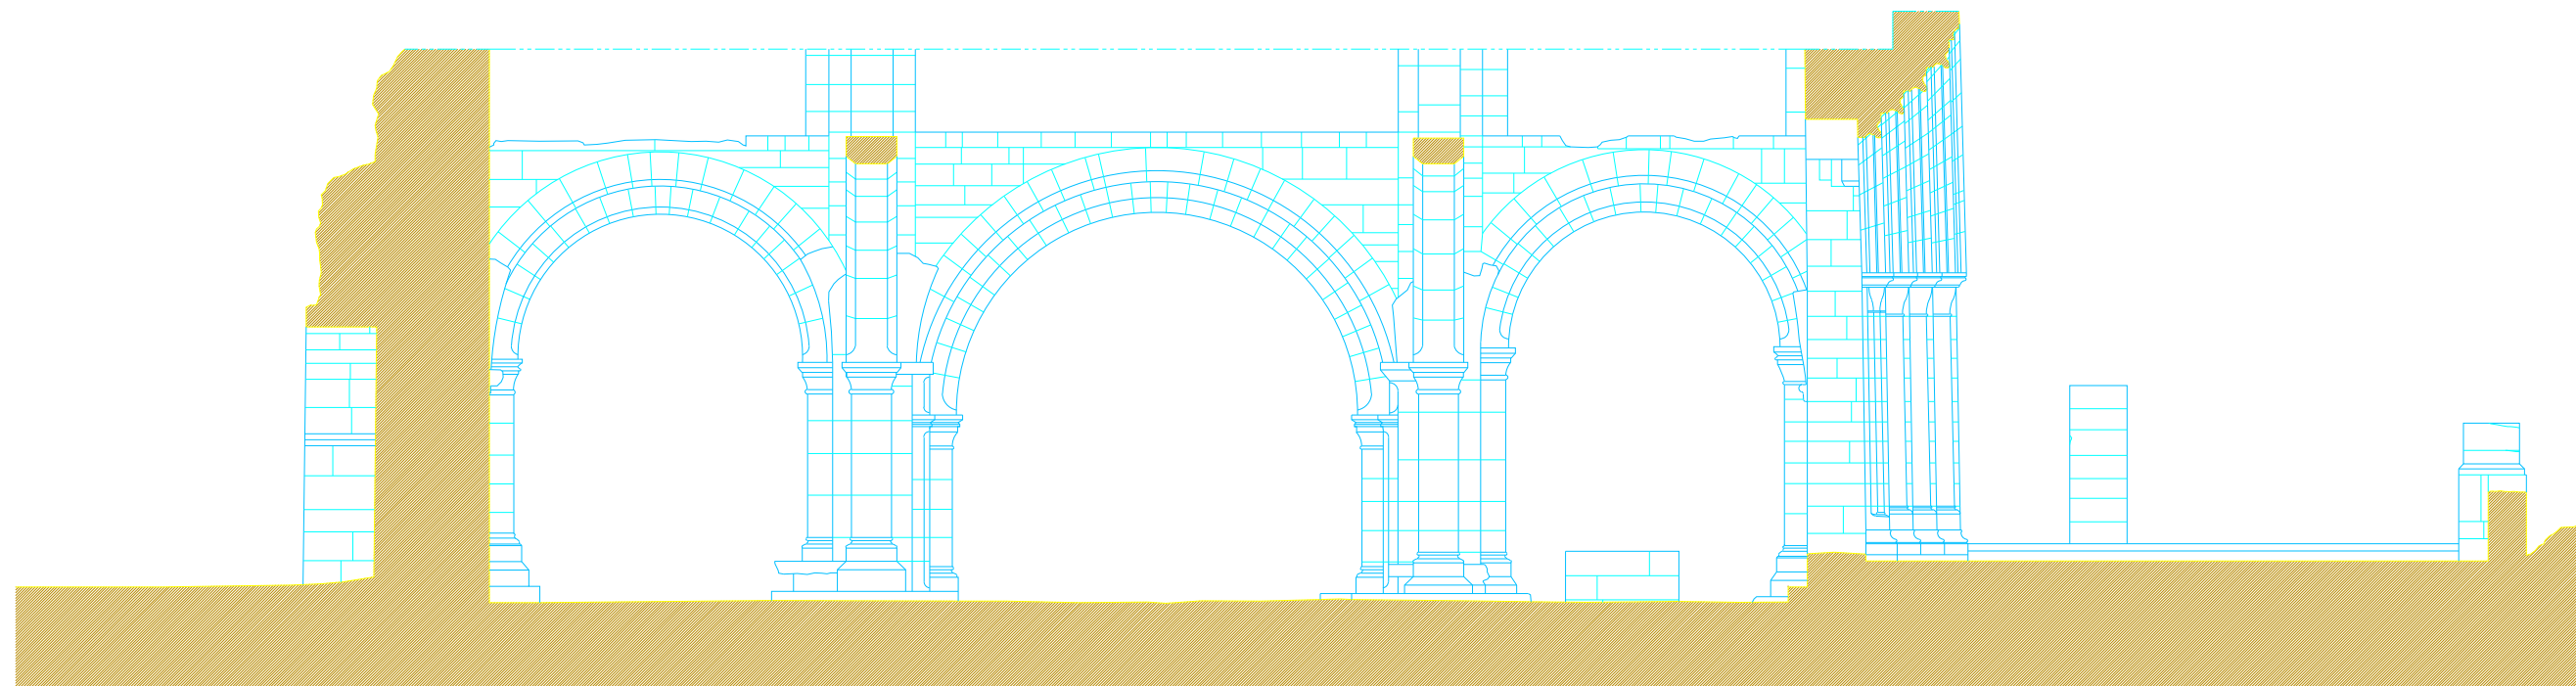
<p>02 - Diagnóstico, levantamento e controlo de qualidade em estruturas e fundações, S.L. Rua Pedro Nunes, 45, 1.º, 1250-080 Lisboa - Tel: (351) 2182071 - Fax: (351) 2182080</p>	
<p>Proj.:</p>	<p>IPPAR - Instituto Português do Património Arquitectónico</p>
<p>Des.:</p>	<p>LEVANTAMENTO DAS ZONAS POSTAS A DESCOBERTO NO</p>
<p>Verif.:</p>	<p>MONASTÉRIO DE SANTA CLARA-A-VELHA - COIMBRA</p>
<p>Execu.:</p>	<p></p>
<p>Escala:</p>	<p>1/50</p>
<p>Data:</p>	<p>ALÇADO SUL</p>
<p>Auto.:</p>	<p>05</p>
<p>Desenh.:</p>	<p></p>
<p>Revis.:</p>	<p></p>
<p>Per.:</p>	<p></p>

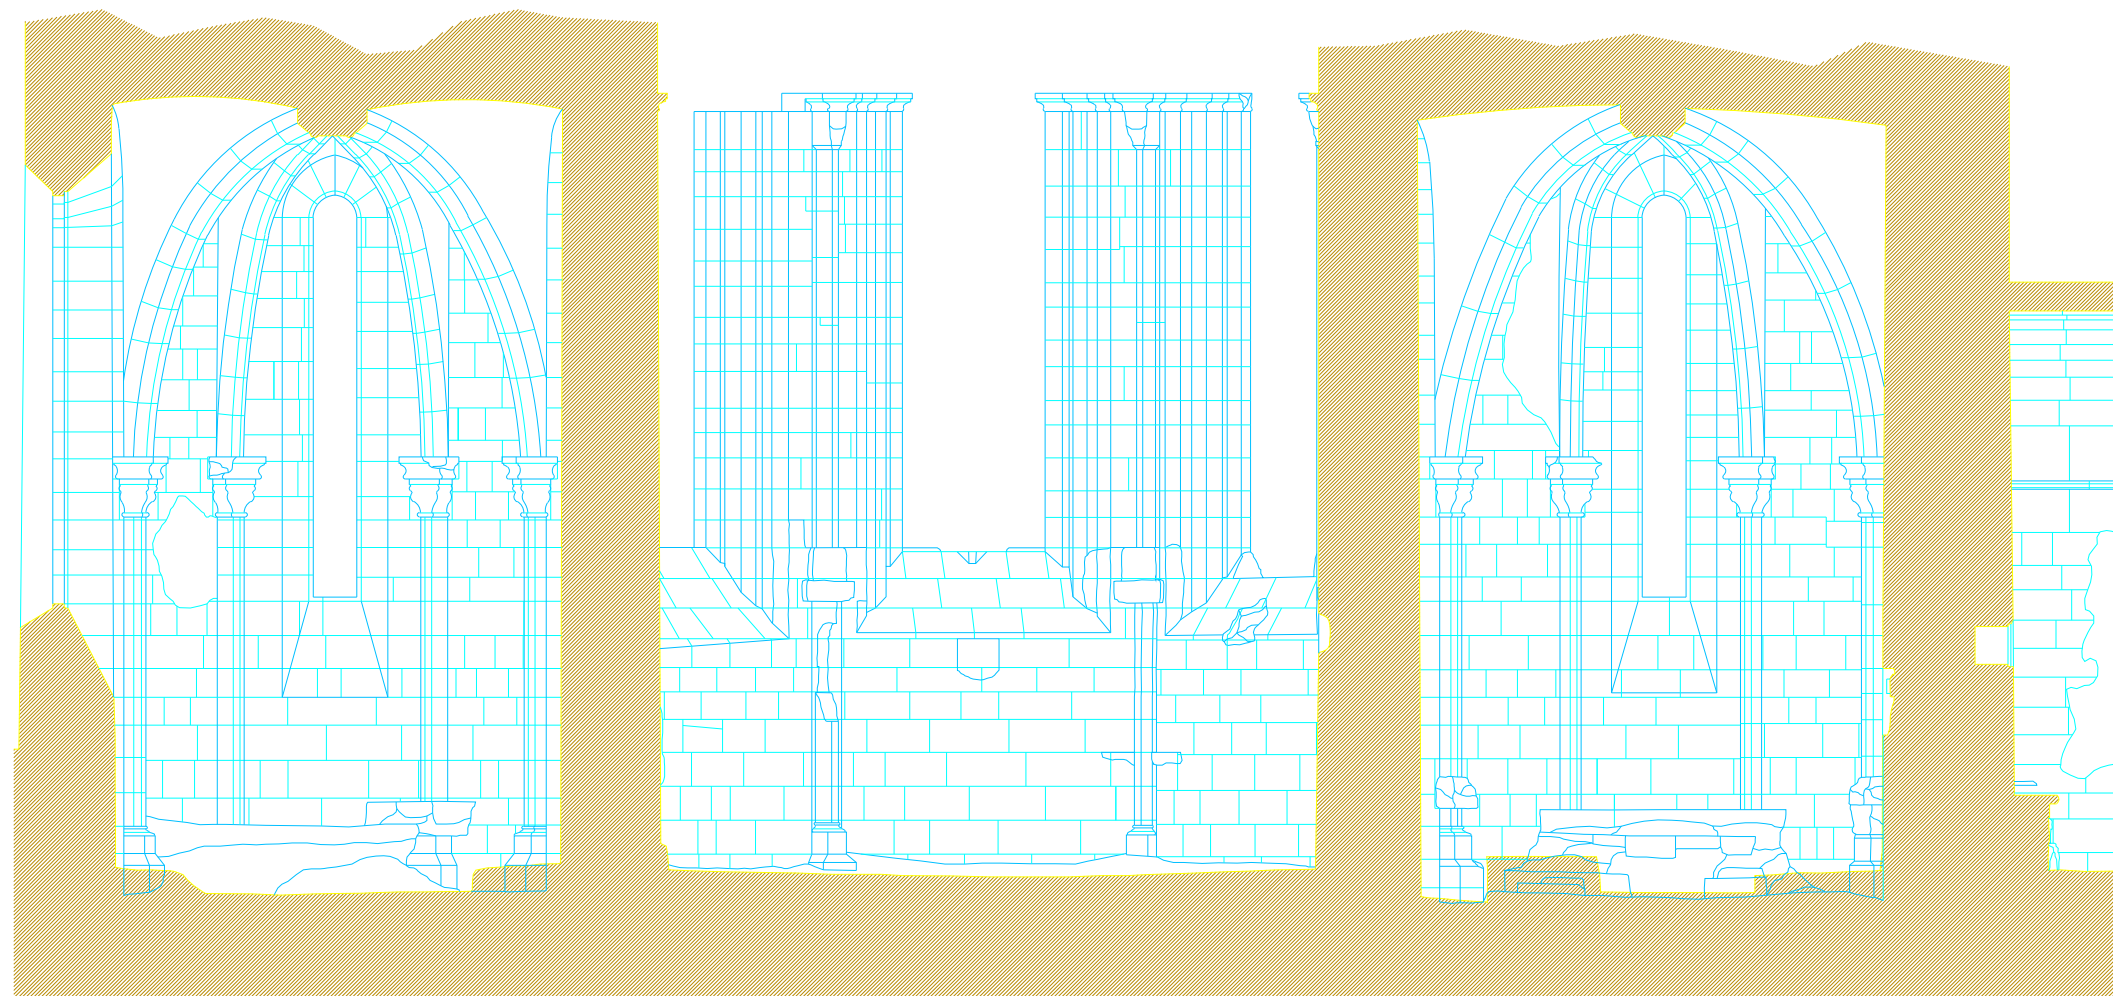


CORTE PELA CABECEIRA




 OZ-diagnóstico, levantamento e controlo de qualidade em estruturas e fundações, lda. Rua Pedro Nunes, 45, 1.º esq. • 1050 Lisboa • tel: (01) 3563371 • fax: (01)3153550			
proj.	IPPAR – Instituto Português do Património Arquitectónico LEVANTAMENTO DAS ZONAS POSTAS A DESCOBERTO NO MOSTEIRO DE SANTA CLARA-A-VELHA – COIMBRA		
des.			
verif.			
aprov.			
Escala	CORTE PELA CABECEIRA (ÁBSIDE)	DES. Nº	06
1/50			
Data		subst.	
JUN/98	subst. por		



CORTE PELO EIXO DA PORTA NORTE

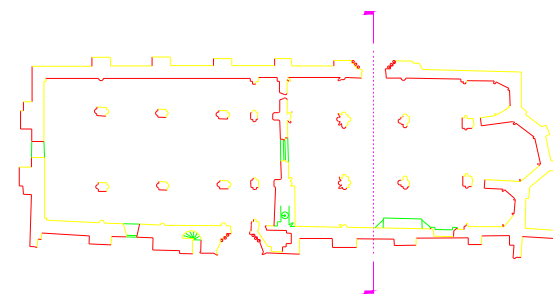


		OZ-diagnóstico, levantamento e controlo de qualidade em estruturas e fundações, lda. Rua Pedro Nunes, 45, 1.ª esq. • 1050 Lisboa • tel: (01) 3563371 • fax: (01)3153550	
proj.		IPPAR - Instituto Português do Património Arquitectónico	
des.		LEVANTAMENTO DAS ZONAS POSTAS A DESCOBERTO NO	
verif.		MOSTEIRO DE SANTA CLARA-A-VELHA - COIMBRA	
aprov.			
Escola		DES. Nº	07
1/50			
Data		subst.	
JUN/98		subst. por	


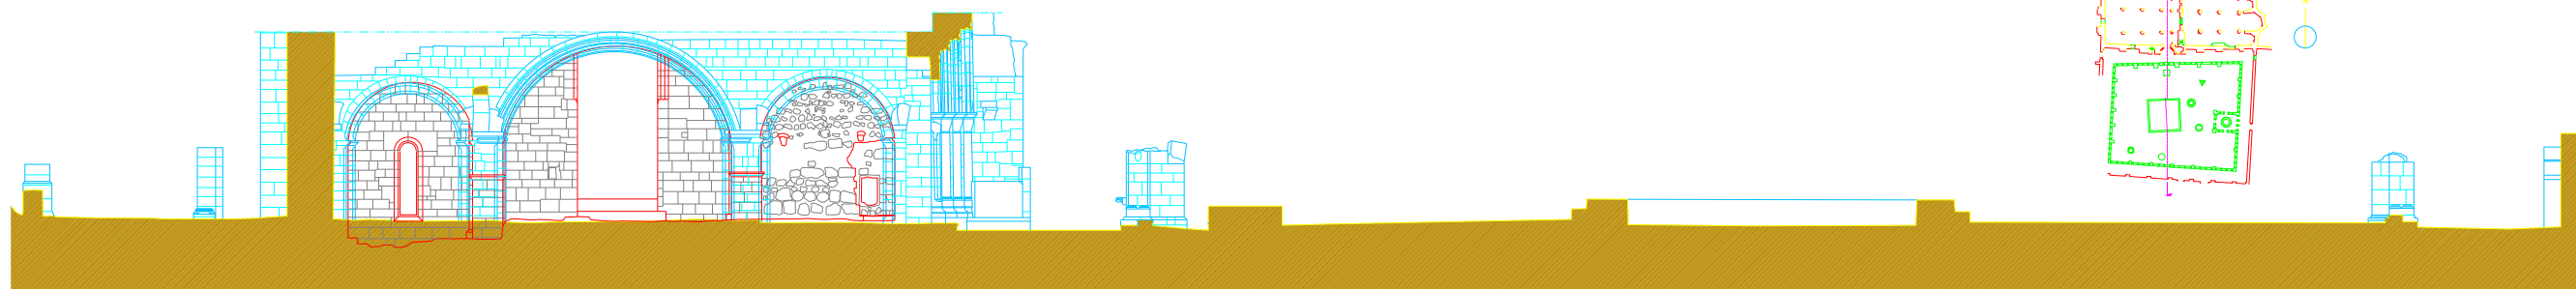



CORTE PELO ENFO DA PORTA SUL


SE - Engenharia, Arquitetura e Serviços em Engenharia e Urbanismo, SA	
Rua Nova Buenos, 41, 1º. Andar - 13060-000 - São Carlos - SP - Brasil	
PROJ.	PPR - Instituto Português de Património Arquitectónico
CON.	CONSERVADOR DO ZONAR HISTÓRICO E ARQUITECTÓNICO DO
OP.	MUNICÍPIO DE SANTA CLARA-A-VIEIRA - COIMBRA
ESCALA	1:50
FECHA	2014
AVAN.	08

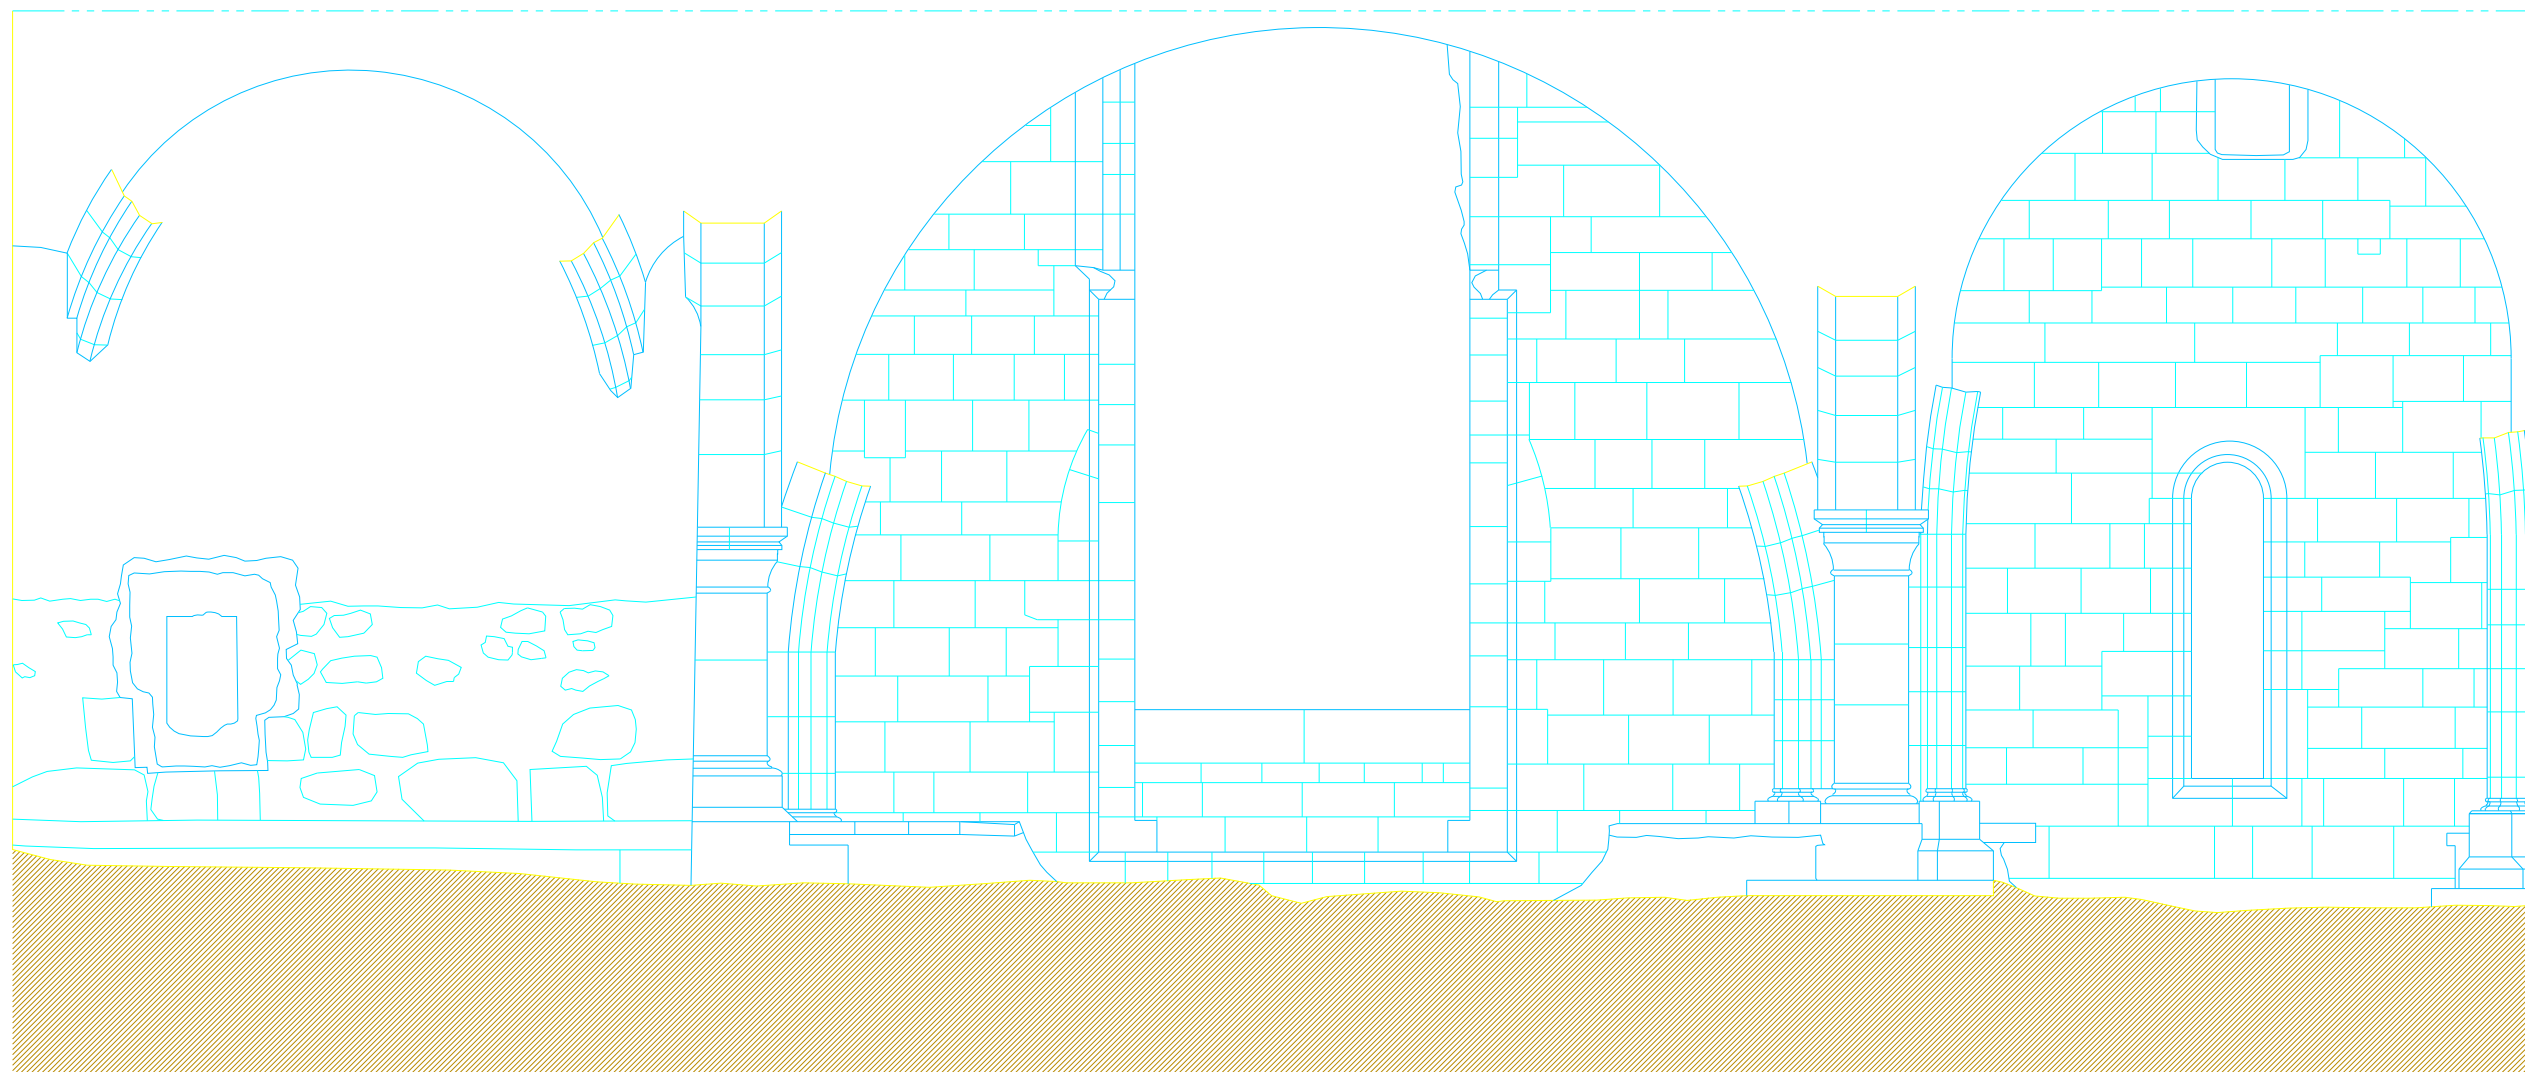



ALÇADO ESTE DA PAREDE DIVISÓRIA DO CORO

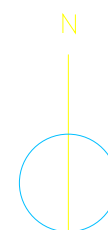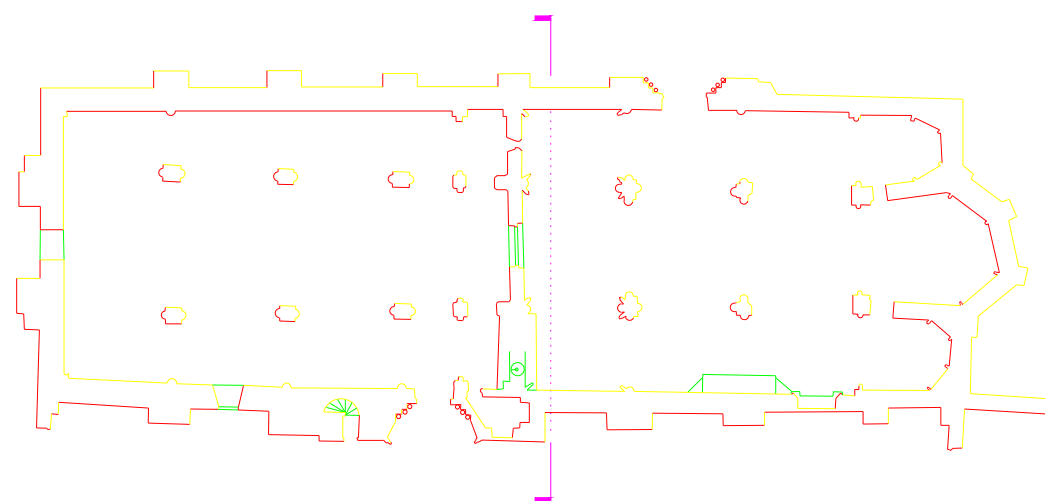


		OZ-diagnóstico, levantamento e controlo de qualidade em estruturas e fundações, lda. Rua Pedro Nunes, 45, 1º esq. * 1050 Lisboa * tel: (01) 3563371 * fax: (01)3153550		
proj.		IPPAR – Instituto Português do Património Arquitectónico LEVANTAMENTO DAS ZONAS POSTAS A DESCOBERTO NO MOSTEIRO DE SANTA CLARA-A-VELHA – COIMBRA		
des.				
verif.				
aprov.				
Escala	1/50	ALÇADO ESTE DA PAREDE DIVISÓRIA DO CORO	DES. N°	10a
Data	JUN/98		subst.	
			subst. por	

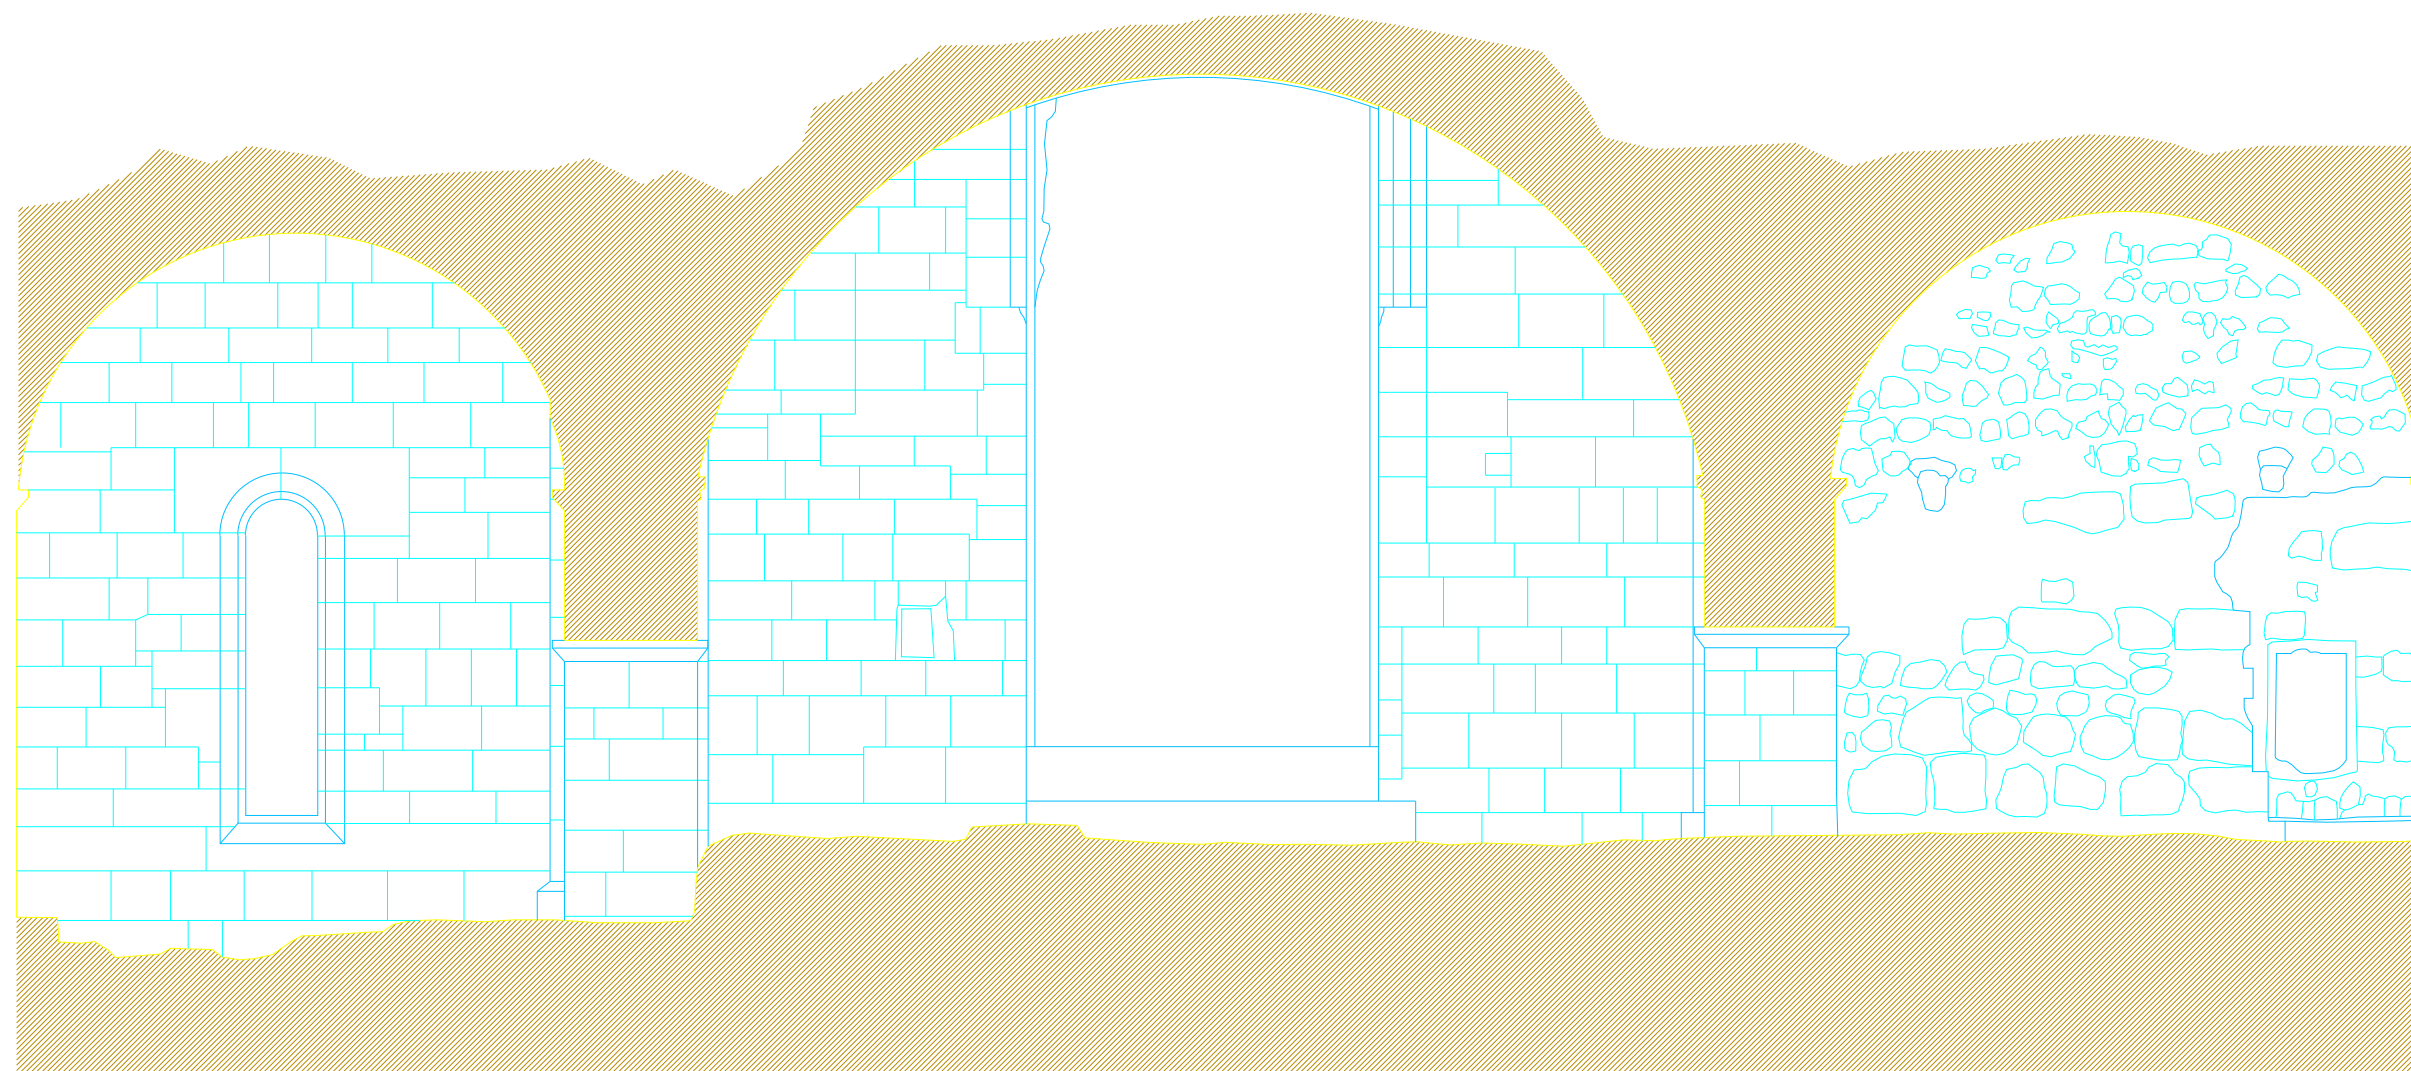


ALÇADO OESTE DA PAREDE DIVISÓRIA DO CORO

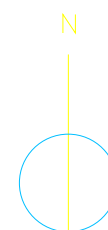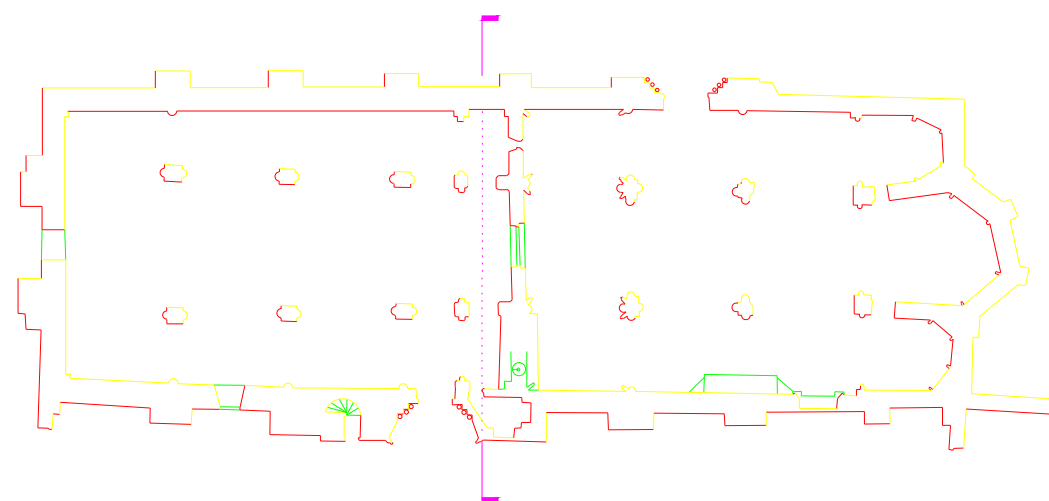


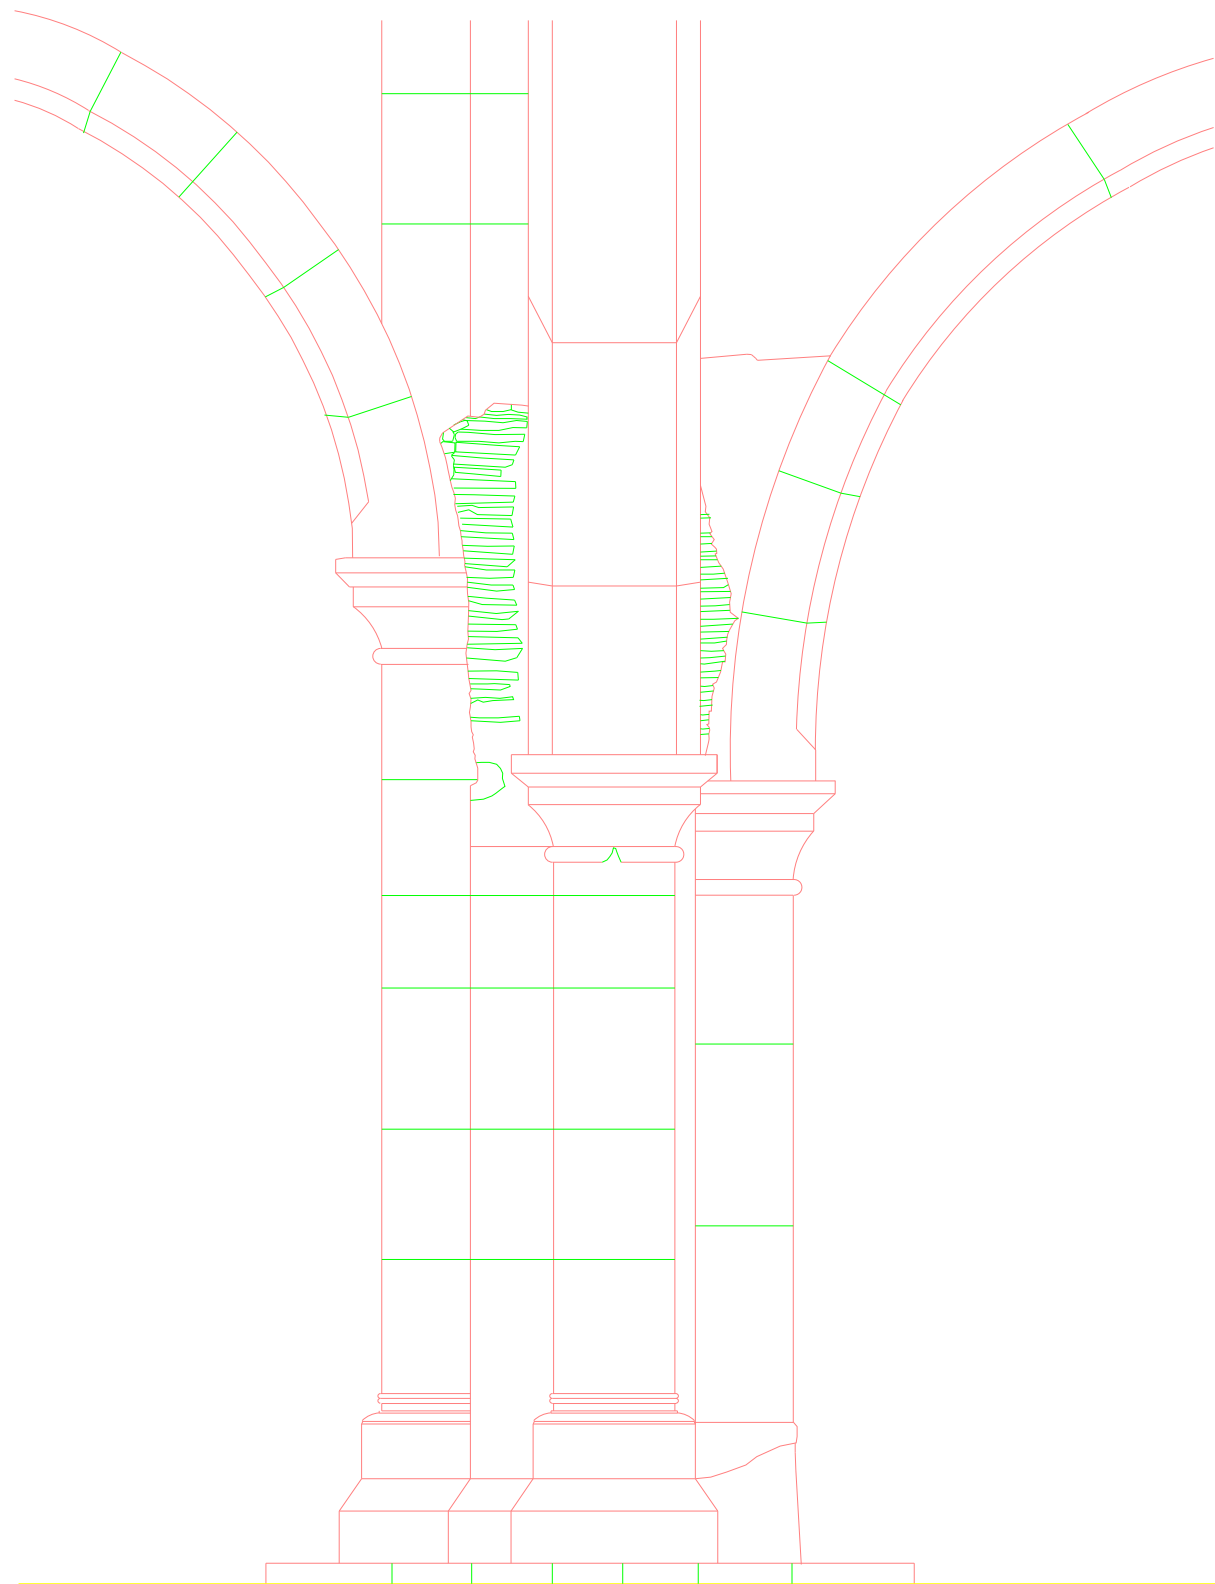
 OZ-diagnóstico, levantamento e controlo de qualidade em estruturas e fundações, lda. Rua Pedro Nunes, 45, 1º esq. * 1050 Lisboa * tel: (01) 3563371 * fax: (01)3153550		
proj.	IPPAR – Instituto Português do Património Arquitectónico LEVANTAMENTO DAS ZONAS POSTAS A DESCOBERTO NO MOSTEIRO DE SANTA CLARA-A-VELHA – COIMBRA	
des.		
verif.		
aprov.		
Escala 1/50	ALÇADO OESTE DA PAREDE DIVISÓRIA DO CORO	DES. N° 10b
Data JUN/98		subst. subst. por

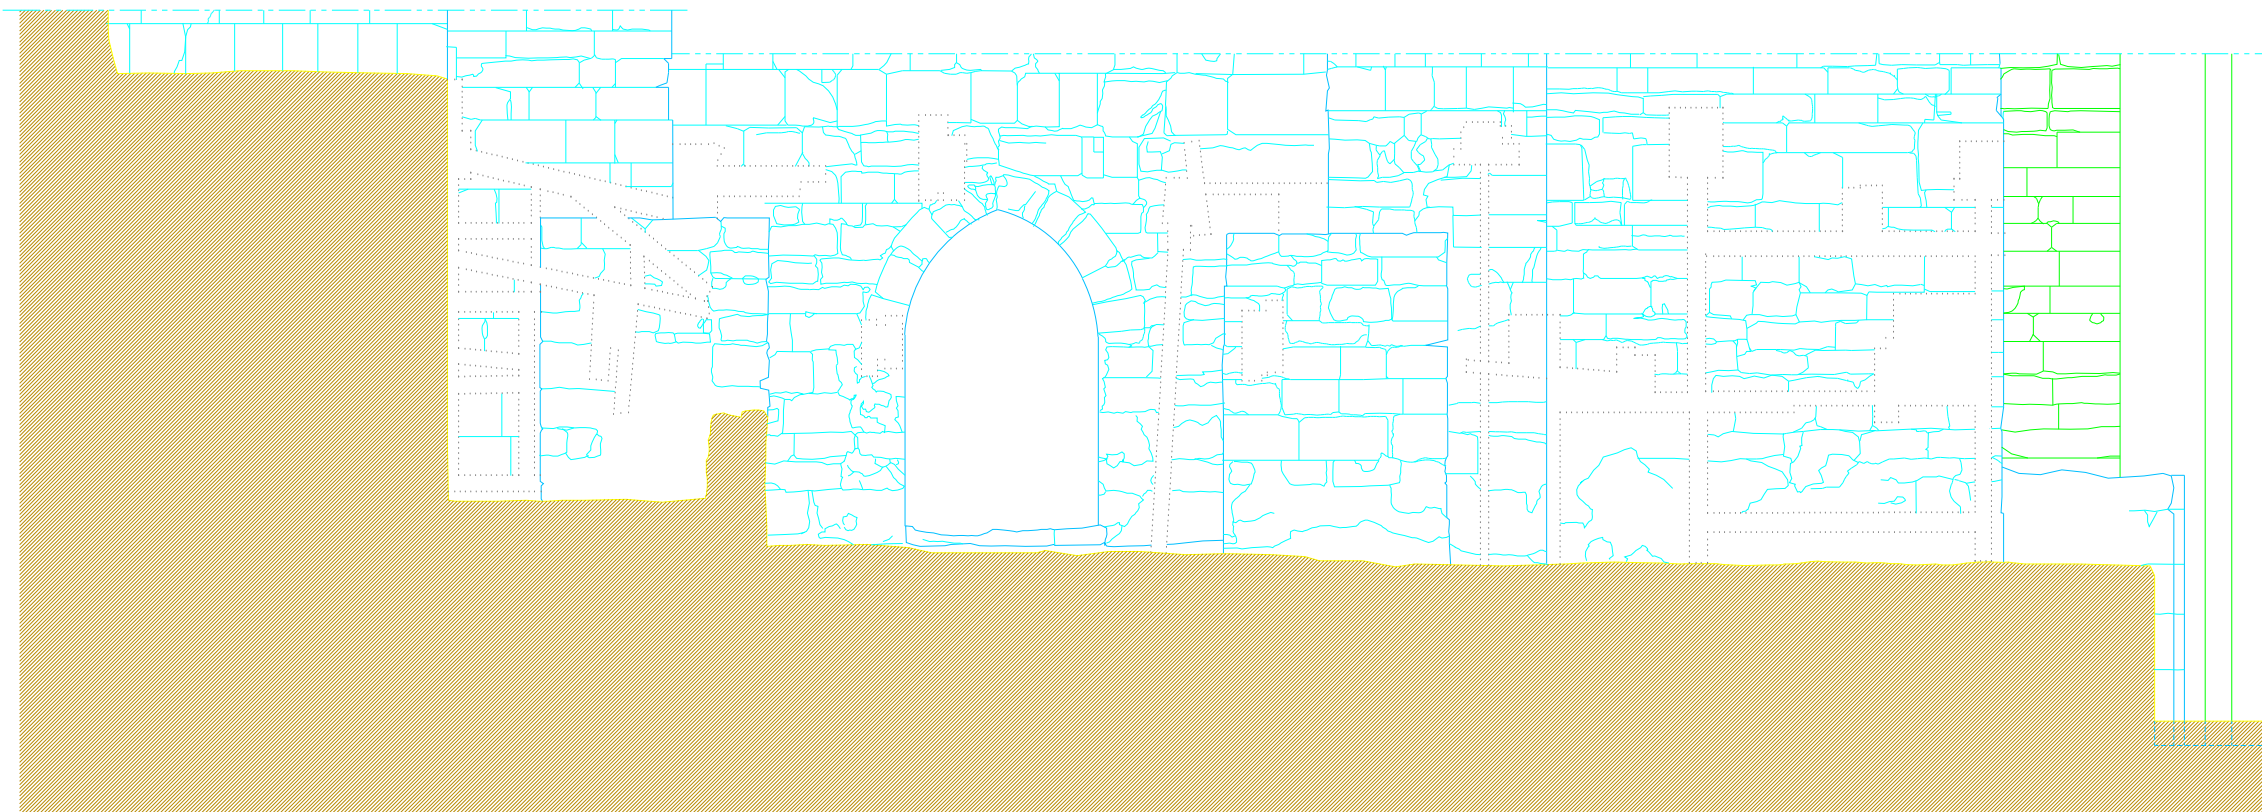


ALÇADO OESTE

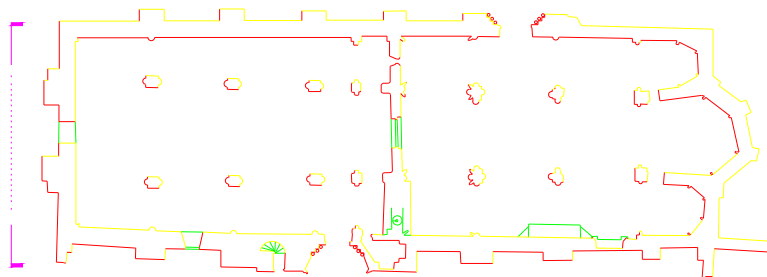


 OZ-diagnóstico, levantamento e controlo de qualidade em estruturas e fundações, lda. Rua Pedro Nunes, 45, 1.º esq. • 1050 Lisboa • tel: (01) 3563371 • fax: (01)3153550			
proj.	IPPAR – Instituto Português do Património Arquitectónico LEVANTAMENTO DAS ZONAS POSTAS A DESCOBERTO NO MOSTEIRO DE SANTA CLARA-A-VELHA – COIMBRA		
des.			
verif.			
aprov.			
Escala	ALÇADO OESTE	DES. Nº	11
1/50			
Data			
JUN/98		subst.	
		subst. por	




PORMENOR 11 – VISTA 1

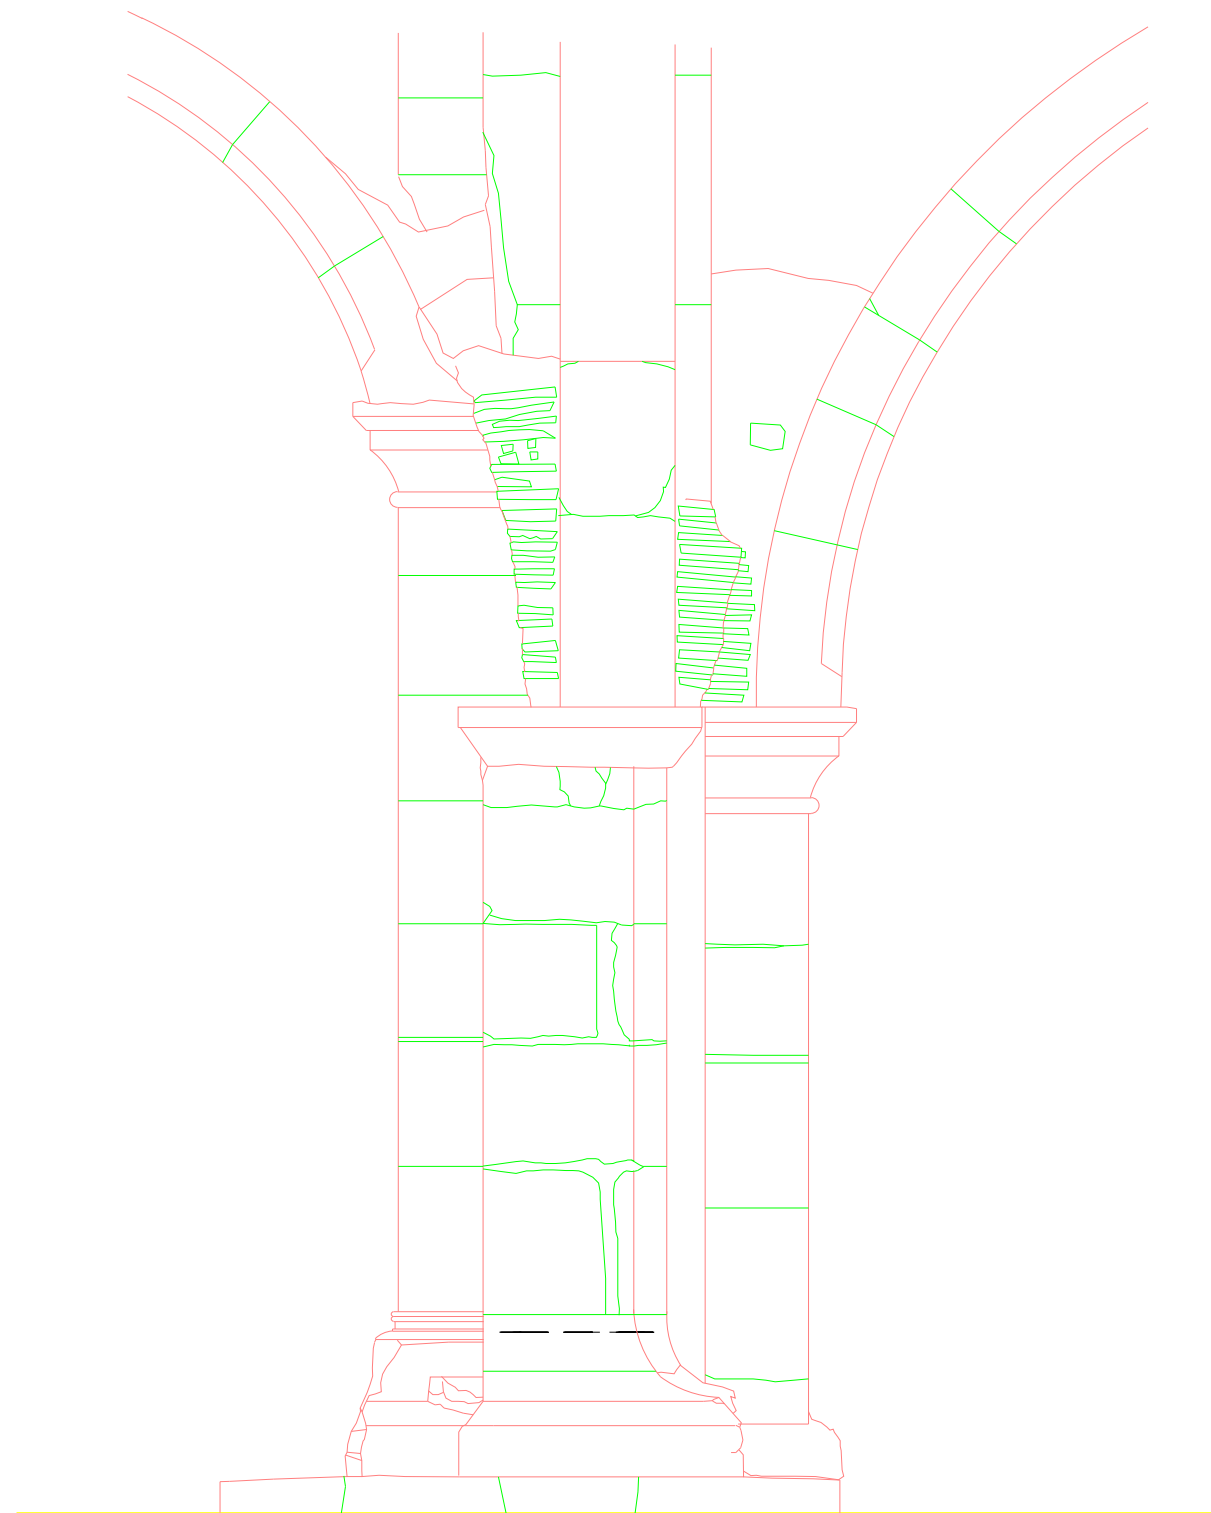


PORMENOR 12 – VISTA 3


 OZ-diagnóstico, levantamento e controlo de qualidade em estruturas e fundações, lda. Rua Pedro Nunes, 45, 1.ª esq. • 1050 Lisboa • tel: (01) 3563371 • fax: (01)3153550		DES. N.º	
		11	
proj.		PORMENORES 11 e 12	
des.	IPPAR – Instituto Português do Património Arquitectónico e Arqueológico		
verif.	LEVANTAMENTO DAS ZONAS POSTAS A DESCOBERTO NO		
aprov.	MOSTEIRO DE SANTA CLARA-A-VELHA – COIMBRA		
Escola	1/20	subst.	
Data	JUN/98	subst. por	

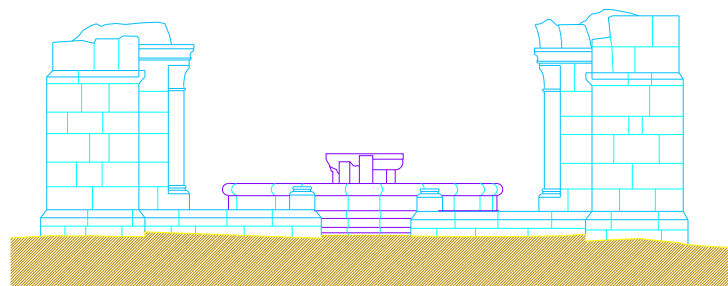


ALÇADO OESTE (01)

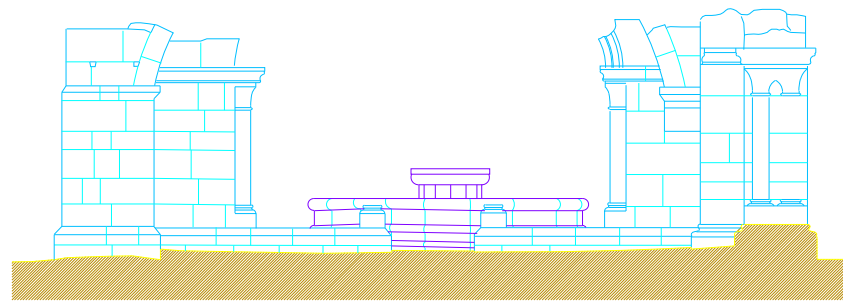


ALÇADO SUL (02)

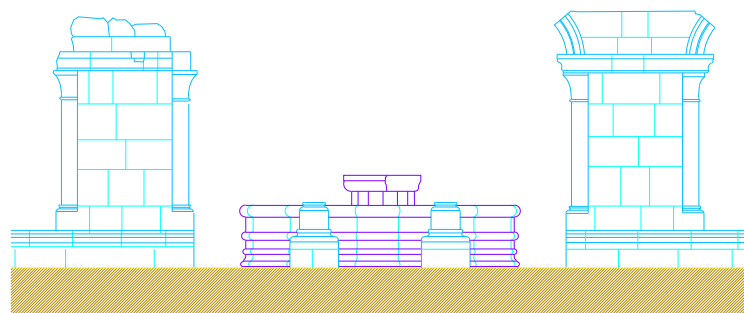



ALÇADO ESTE (03)

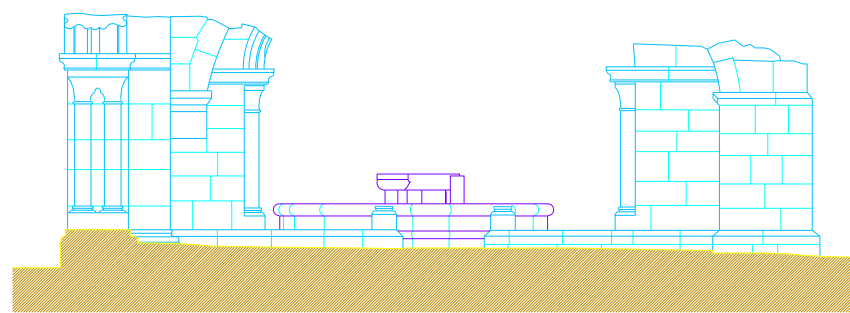



ALÇADO NORTE (04)

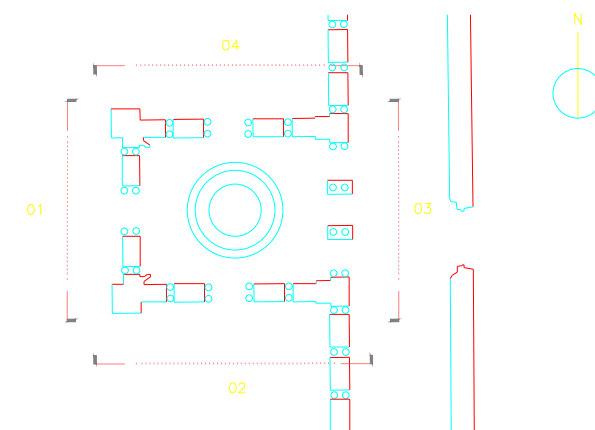


OZ-diagnóstica, levantamento e controlo de qualidade em estruturas e fundações, lda. Rua Pedro Nunes, 45, 1.ª esq. • 1050 Lisboa • tel: (01) 3563371 • fax: (01)3153550	
proj.	IPPAR – Instituto Português do Património Arquitectónico e Arqueológico
des.	LEVANTAMENTO DAS ZONAS POSTAS A DESCOBERTO NO
verif.	MOSTEIRO DE SANTA CLARA–A–VELHA – COIMBRA
aprov.	
Escola	DES. Nº
1/50	14a
Data	ALÇADOS DA CASA DO CHAFARIZ
JUN/98	subst.
	subst. por

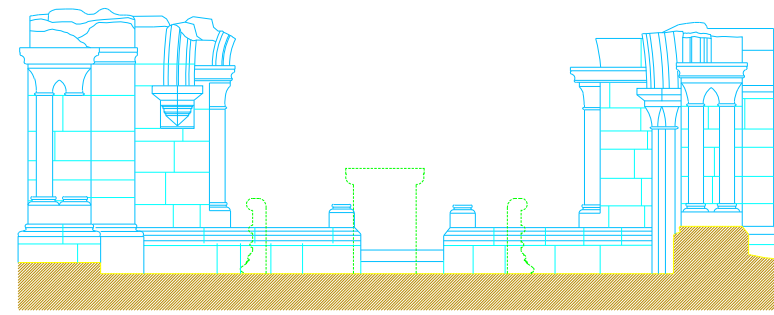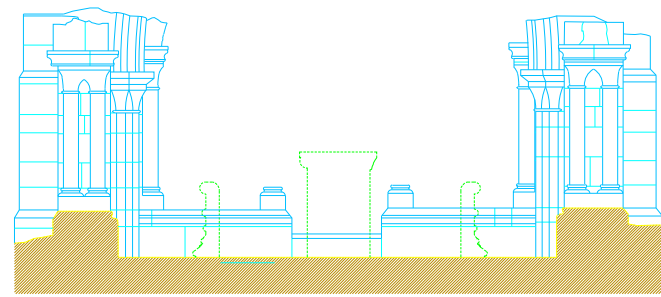

CORTE 2-2'

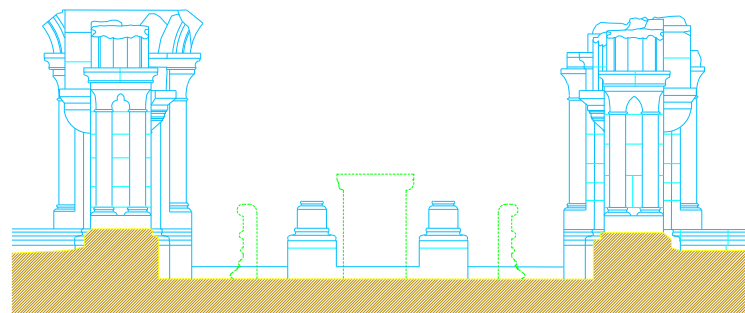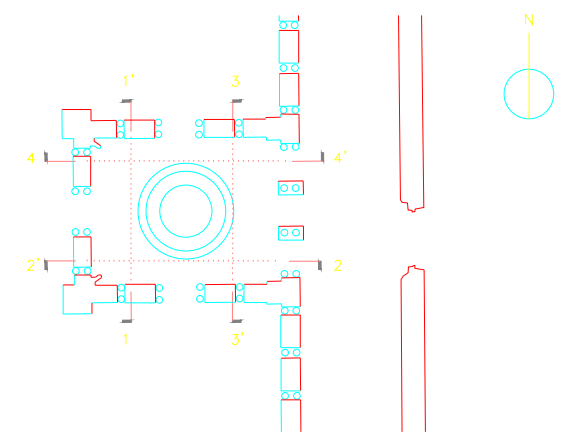



CORTE 3-3'

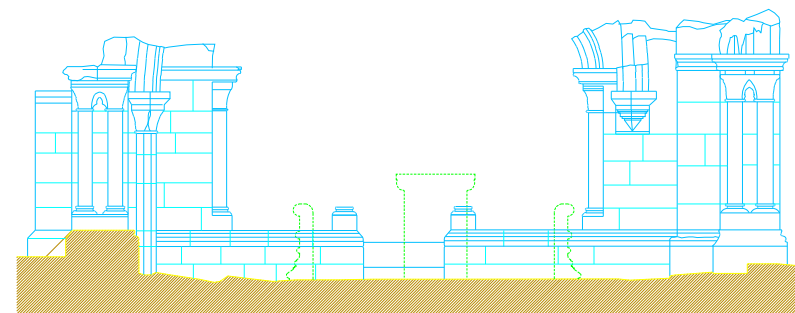

CORTE 4-4'


OZ-diagnóstico, levantamento e controlo de qualidade em estruturas e fundações, lda. Rua Pedro Nunes, 45, 1.ª eq. • 1050 Lisboa • tel: (01) 3563371 • fax: (01)3153550	
proj.	IPPAR - Instituto Português do Património Arquitectónico
des.	LEVANTAMENTO DAS ZONAS POSTAS A DESCOBERTO NO
verif.	MOSTEIRO DE SANTA CLARA-A-VELHA - COIMBRA
aprov.	
Escola	DES. Nº
1/50	14b
Data	CORTES DA CASA DO CHAFARIZ
JUN/98	subst. por

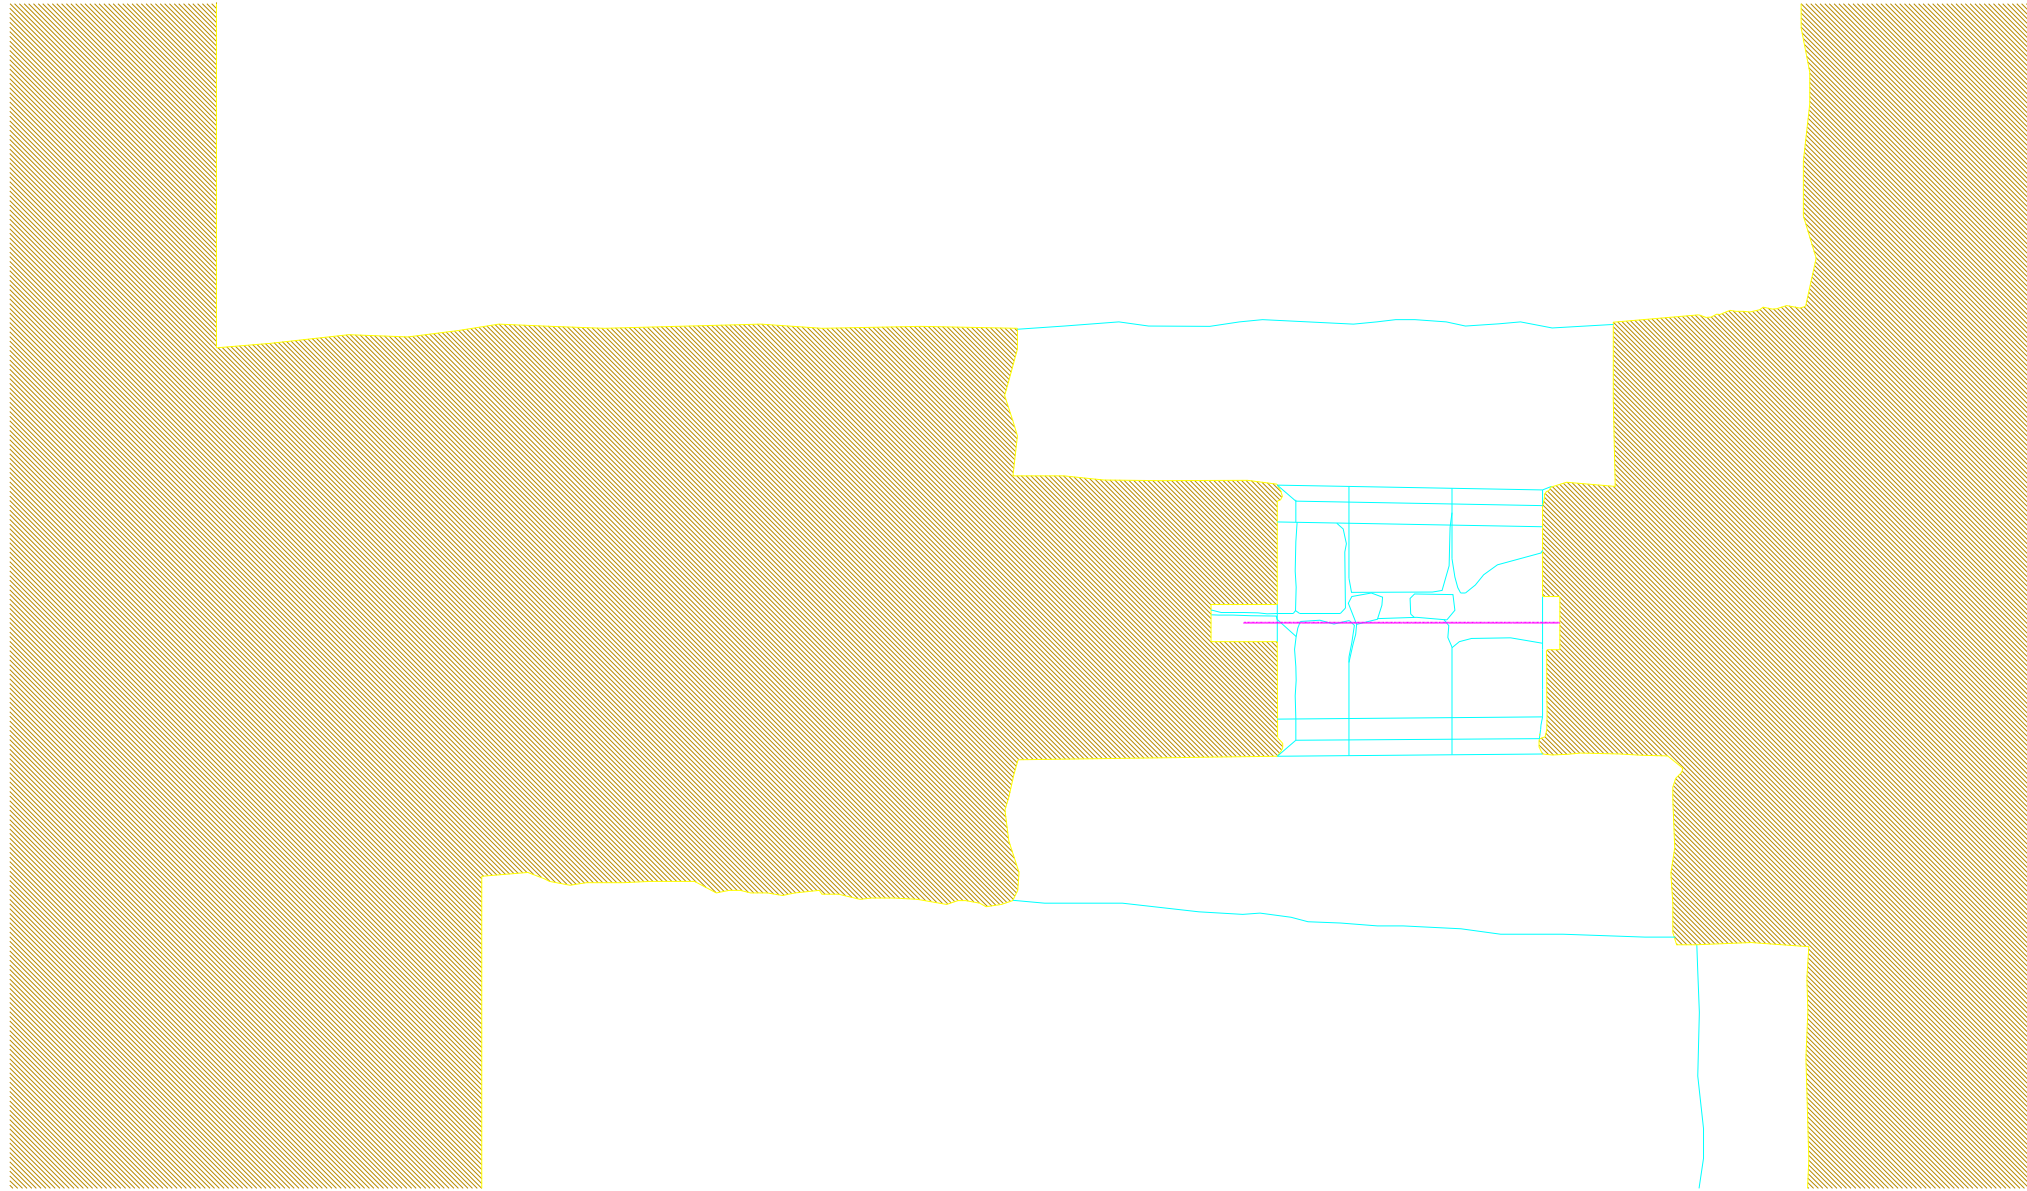



 OZ-diagnóstico, levantamento e controlo de qualidade em estruturas e fundações, lda.
 Rua Pedro Nunes, 45, 1º esq. • 1050 Lisboa • tel: (01) 3563371 • fax: (01)3153550

proj.		IPPAR – Instituto Português do Património Arquitectónico LEVANTAMENTO DAS ZONAS POSTAS A DESCOBERTO NO MOSTEIRO DE SANTA CLARA-A-VELHA – COIMBRA
des.		
verif.		
aprov.		

Escala 1/20 Data JUN/98	CORTE PELA ZONA DA RODA	DES. N° 15 subst. subst. por
----------------------------------	-------------------------	---------------------------------------

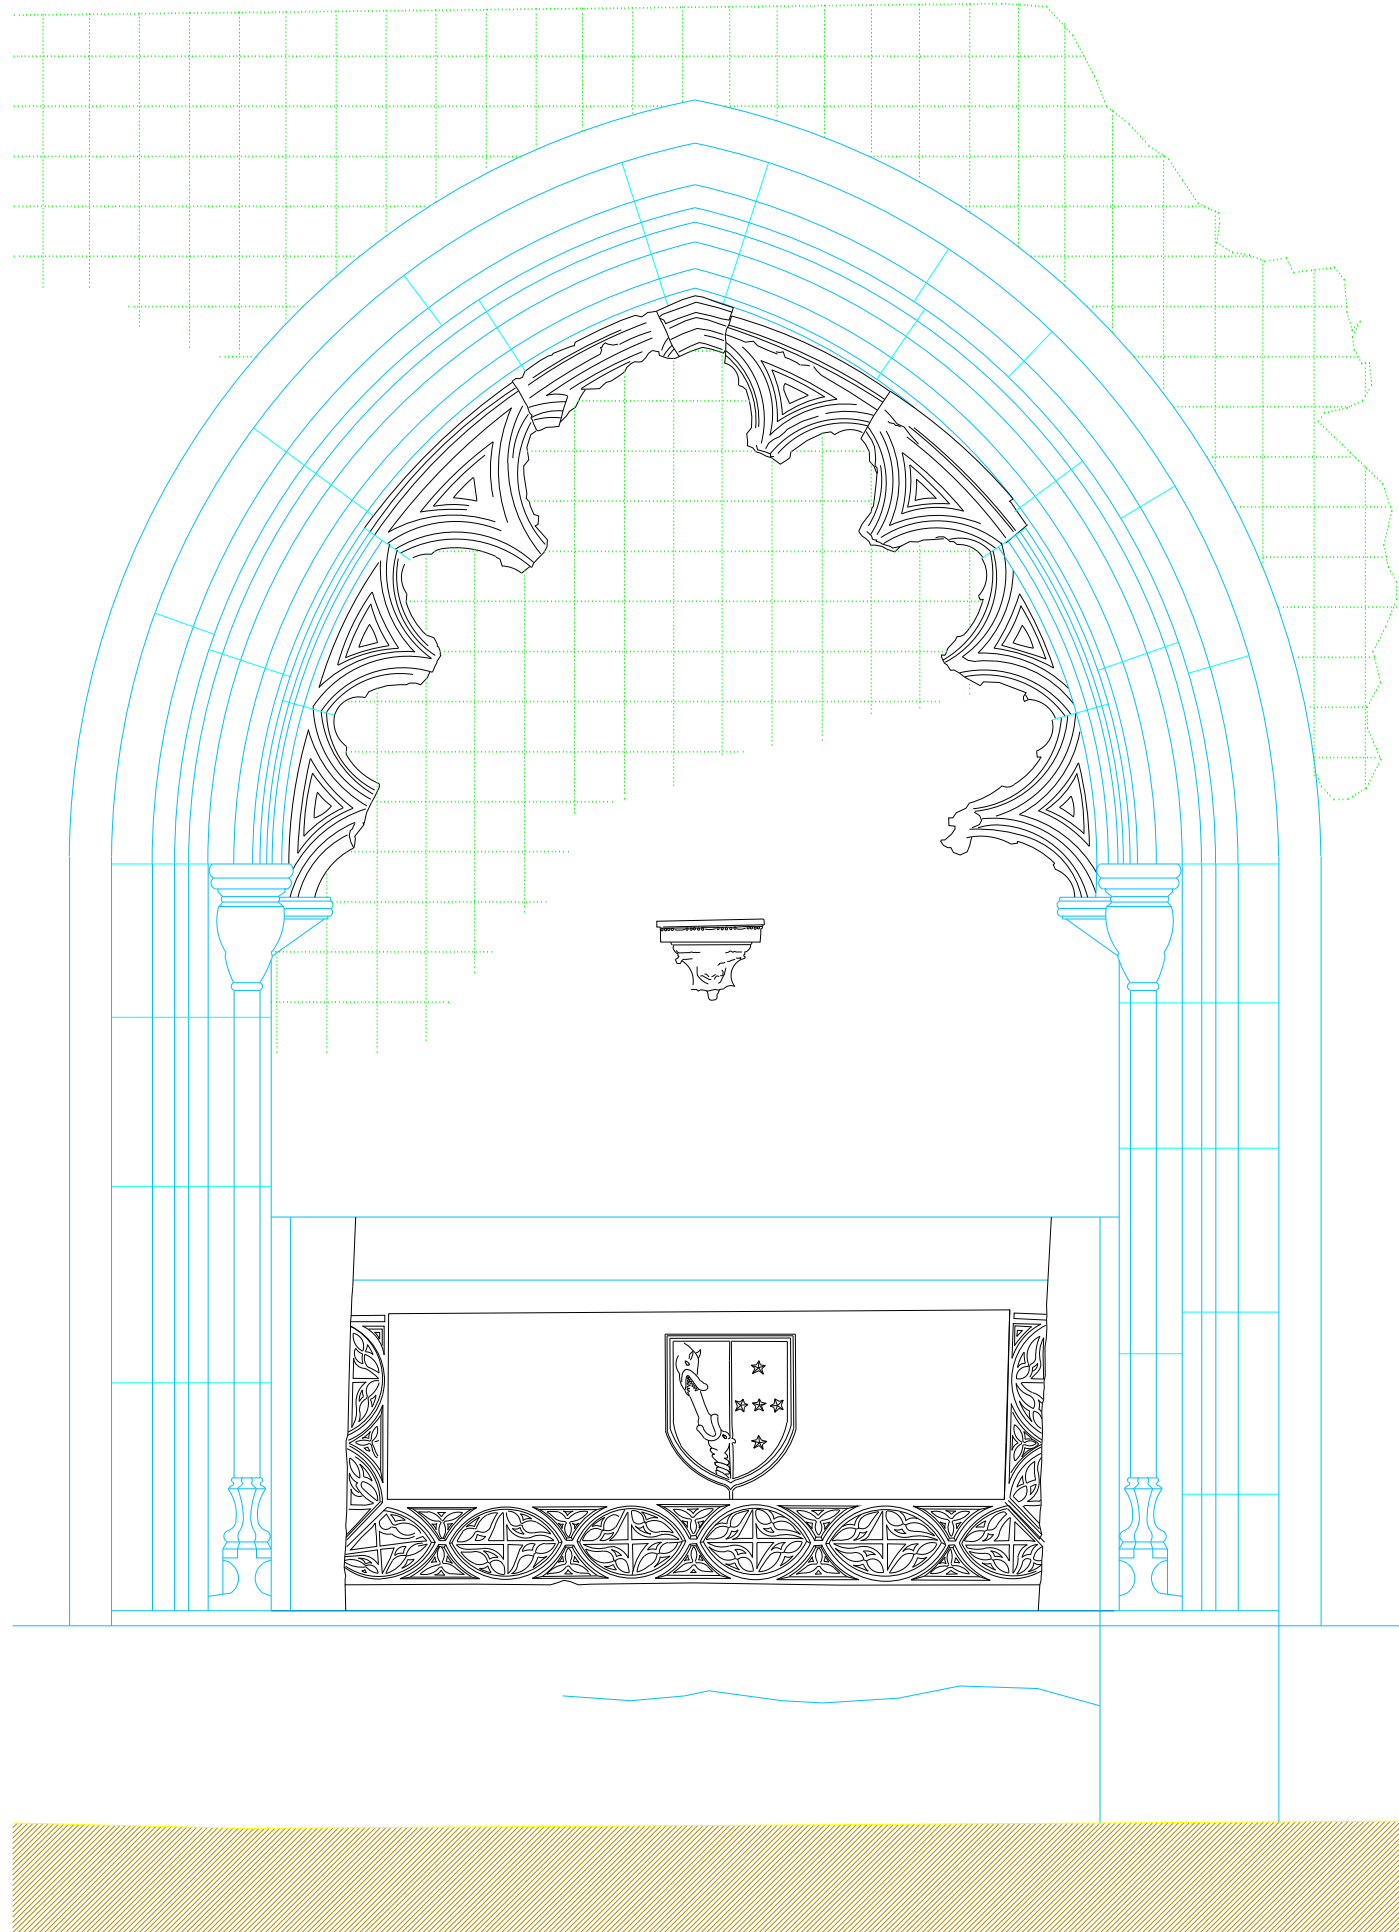


ALÇADO DA SEPULTURA PARIETAL

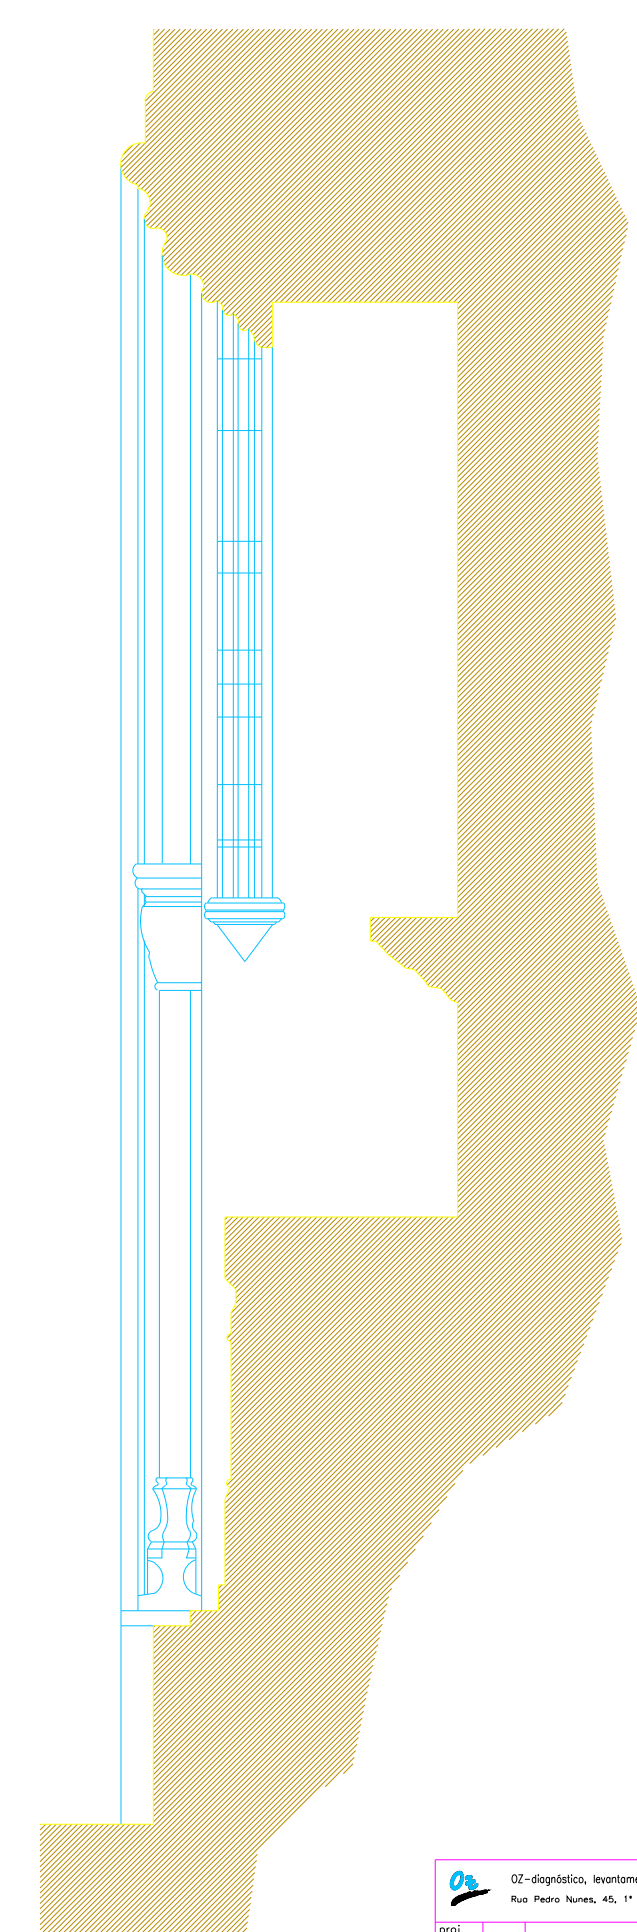


CORTE TRANSVERSAL


		OZ - diagnóstico, levantamento e controlo de qualidade em estruturas e fundações, lda. Rua Pedro Nunes, 45, 1.º esq. • 1050 Lisboa • tel: (01) 3563371 • fax: (01)3153550	
proj.		IPPAR - Instituto Português do Património Arquitectónico LEVANTAMENTO DAS ZONAS POSTAS A DESCOBERTO NO MOSTEIRO DE SANTA CLARA-A-VELHA - COIMBRA	
des.			
verif.			
aprov.			
Escala	1/10	DES. Nº	16
Data	JUN/98	subst.	
		subst. por	

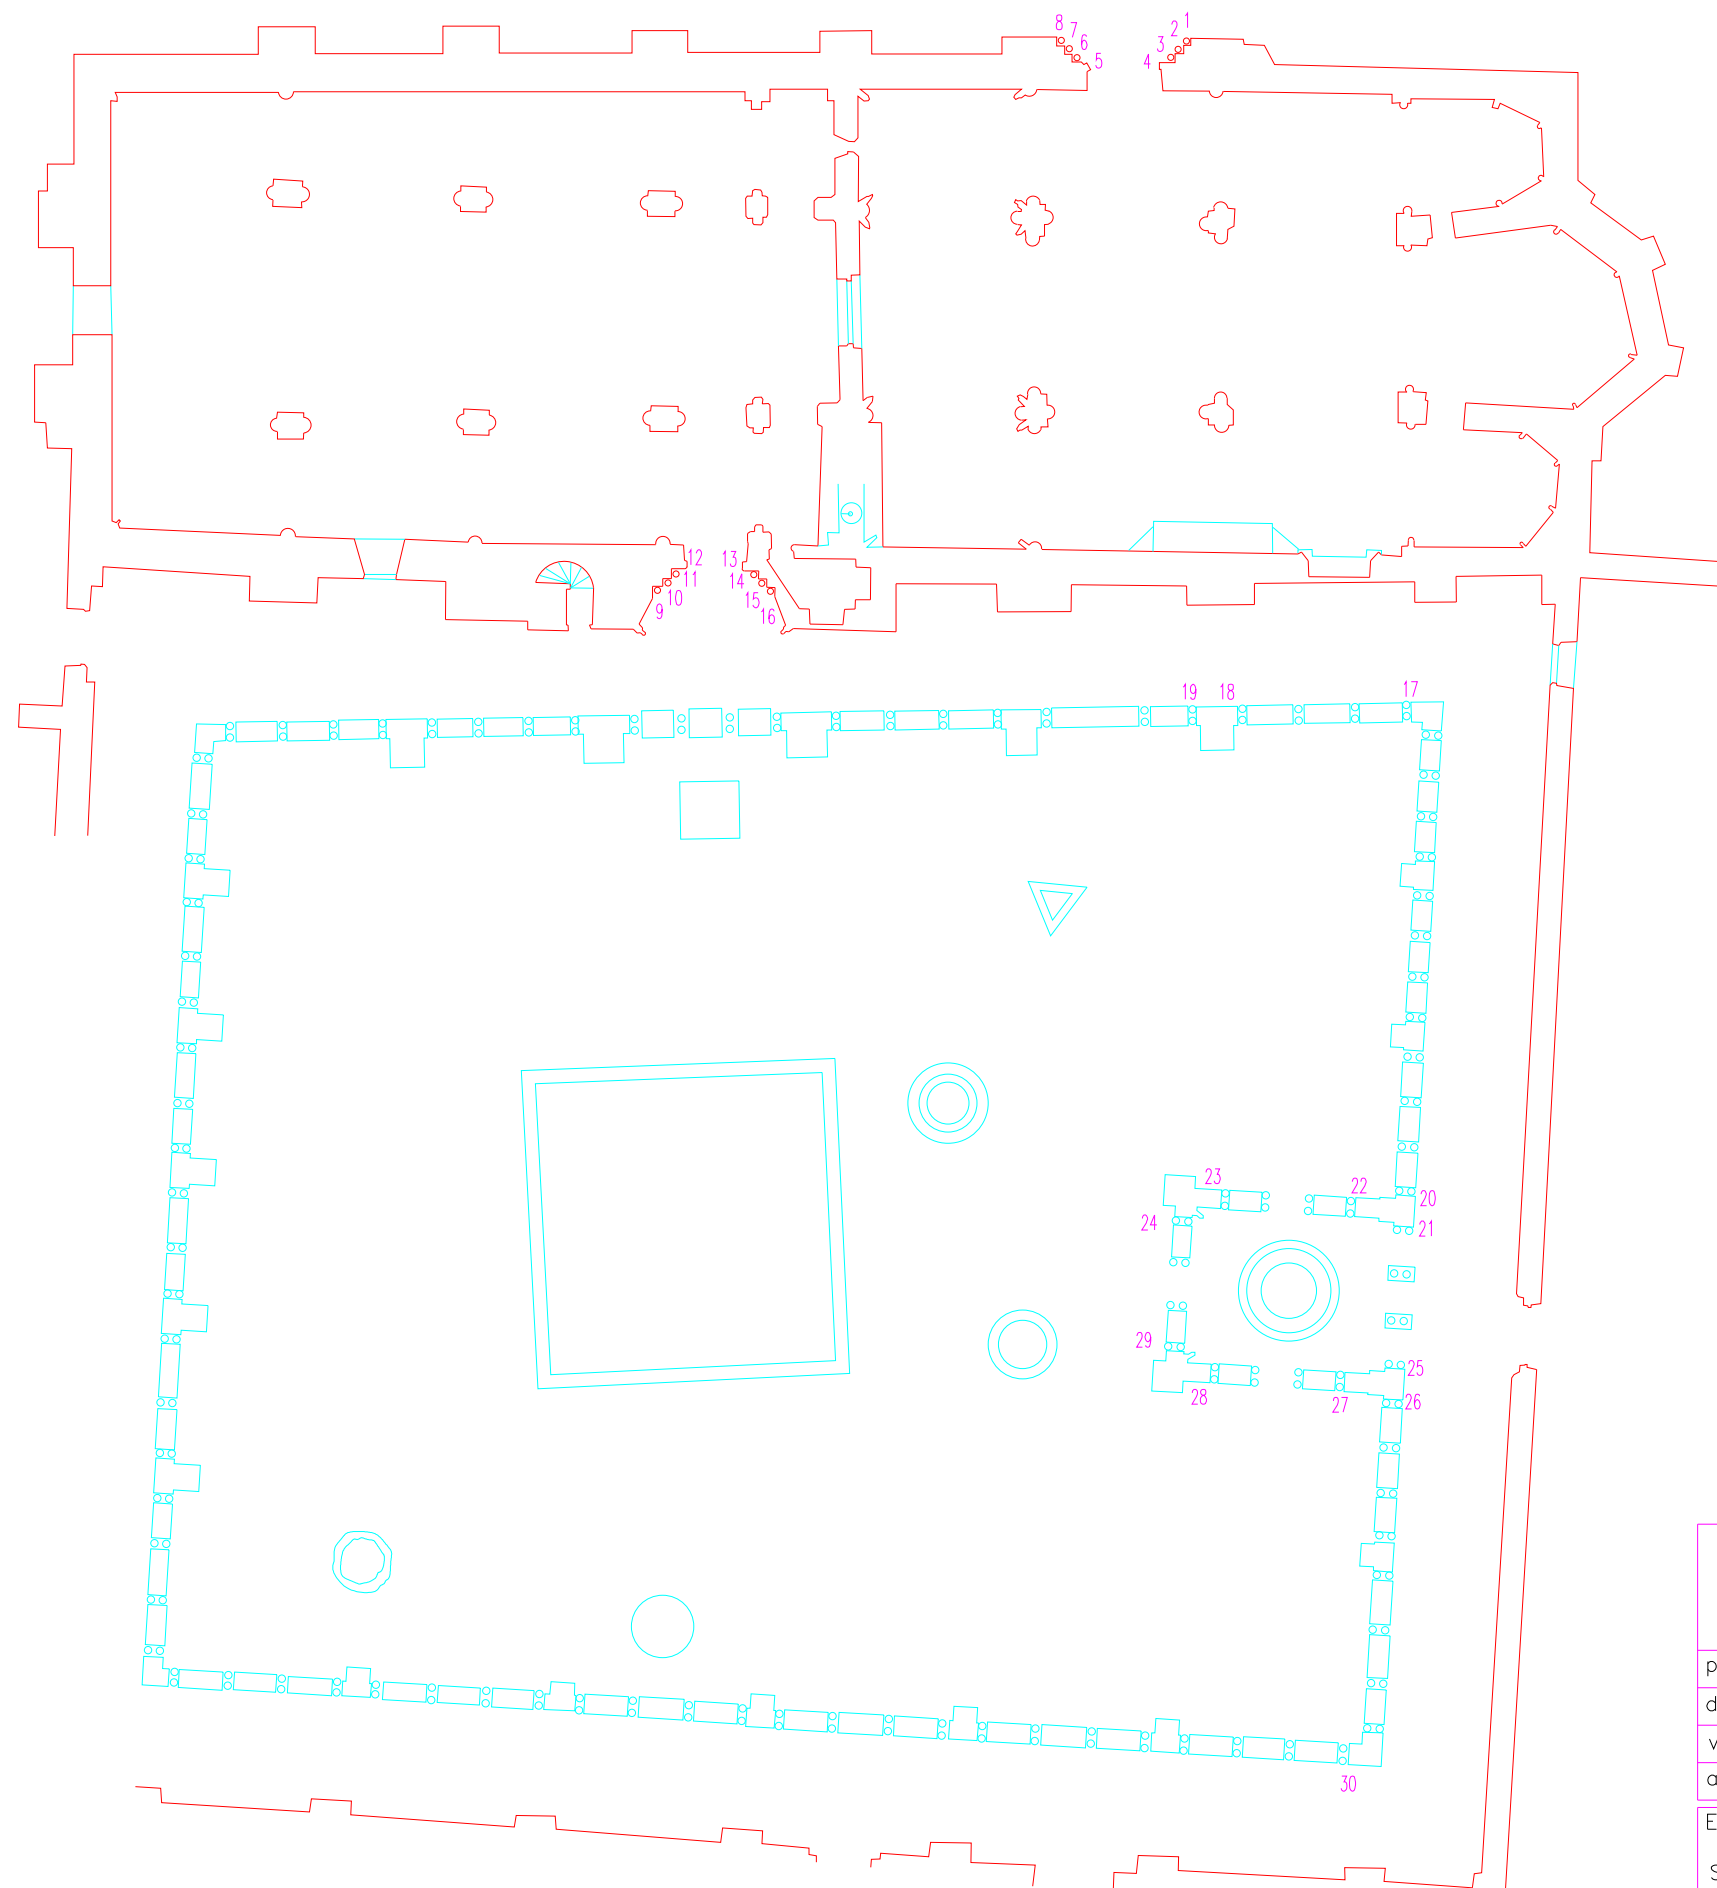

		OZ-diagnóstico, levantamento e controlo de qualidade em estruturas e fundações, lda. Rua Pedro Nunes, 45, 1º esq. * 1050 Lisboa * tel: (01) 3563371 * fax: (01)3153550		
proj.		IPPAR – Instituto Português do Património Arquitectónico LEVANTAMENTO DAS ZONAS POSTAS A DESCOBERTO NO MOSTEIRO DE SANTA CLARA-A-VELHA – COIMBRA		
des.				
verif.				
aprov.				
Escala		PLANTA DE LOCALIZAÇÃO DOS CAPITEIS	DES. N°	17
S/ESC				
Data	JUN/98		subst.	
			subst. por	

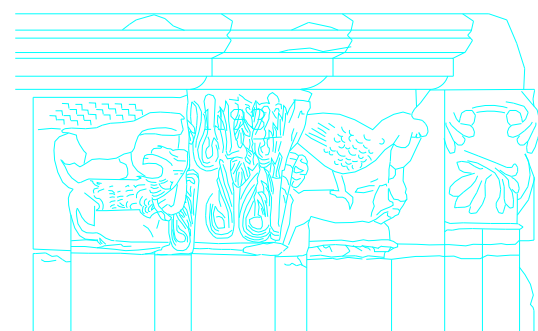

P O R T A N O R T E

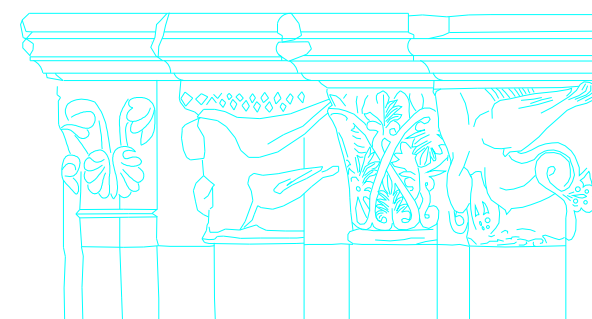


CAPITEIS


1 2 2 4

CAPITEIS

5 6 7 8

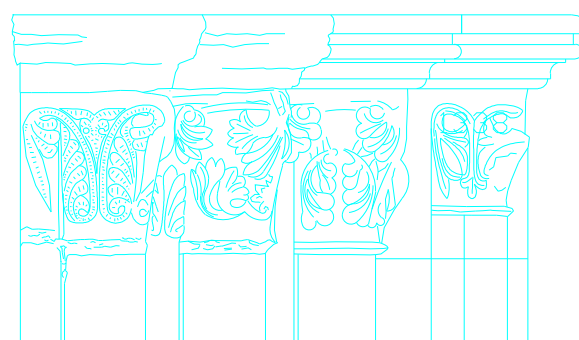

P O R T A S U L

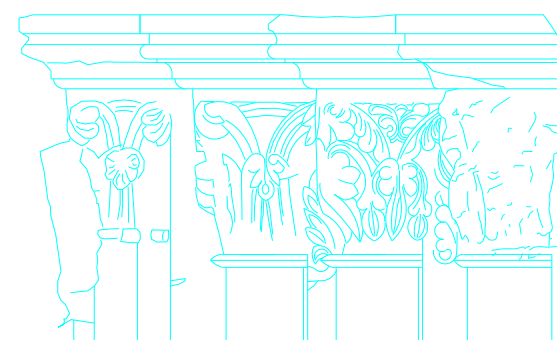


CAPITEIS

9 10 11 12

CAPITEIS


13 14 15 16

		OZ-diagnóstico, levantamento e controlo de qualidade em estruturas e fundações, lda. Rua Pedro Nunes, 45, 1.ª esq. • 1050 Lisboa • tel: (01) 3563371 • fax: (01)3153550	
proj.		IPPAR – Instituto Português do Património Arquitectónico LEVANTAMENTO DAS ZONAS POSTAS A DESCOBERTO NO MOSTEIRO DE SANTA CLARA-A-VELHA – COIMBRA	
des.			
verif.			
aprov.			
Escola		DES. Nº	
1/10	CAPITEIS 1 a 8 – PORTA NORTE		17a
Data	CAPITEIS 9 a 16 – PORTA SUL		
JUN/98	(face frontal)	subst.	
		subst. por	

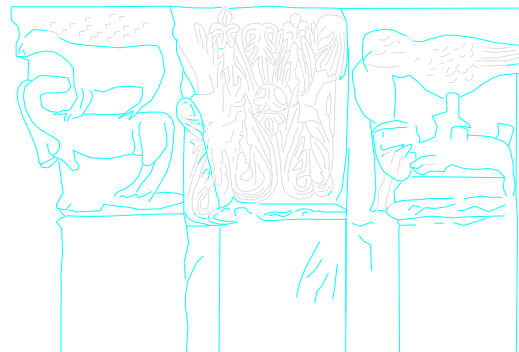


CAPITEIS
(FACE LATERAL)

1 2 3

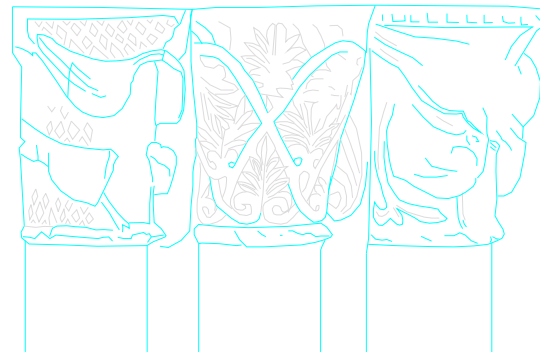


6 7 8

P O R T A N O R T E

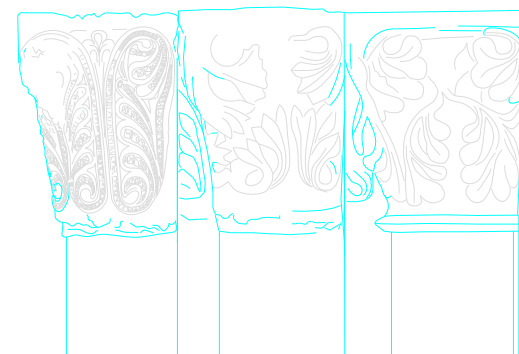


CAPITEIS
(FACE LATERAL)



9 10 11

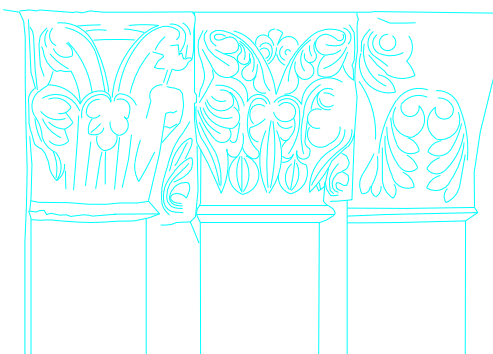



14 15 16

P O R T A S U L




 OZ-diagnóstico, levantamento e controlo de qualidade em estruturas e fundações, lda. Rua Pedro Nunes, 45, 1.º esq. • 1050 Lisboa • tel: (01) 3563371 • fax: (01)3153550		DES. N.º	
		17b	
proj.		IPPAR – Instituto Português do Património Arquitectónico LEVANTAMENTO DAS ZONAS POSTAS A DESCOBERTO NO MOSTEIRO DE SANTA CLARA-A-VELHA – COIMBRA	
des.			
verif.			
apro.			
Escala	1/10	CAPITEIS 1 a 8 – PORTA NORTE	
Data	JUN/98	CAPITEIS 9 a 16 – PORTA SUL	
		(face lateral)	
		subst. por	

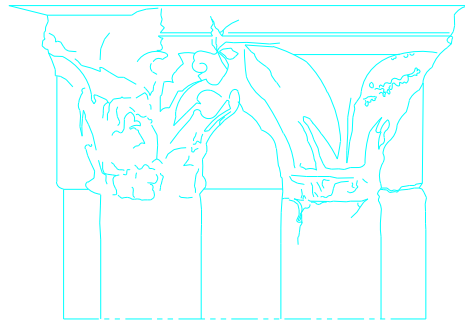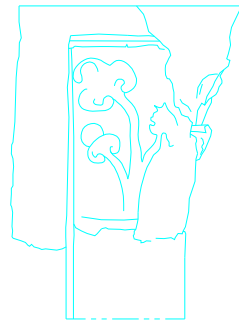




CAPITEL 17

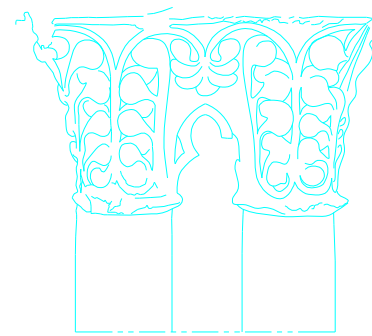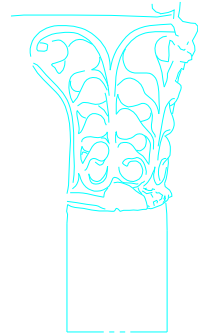



CAPITEL 18

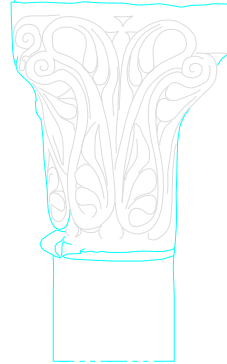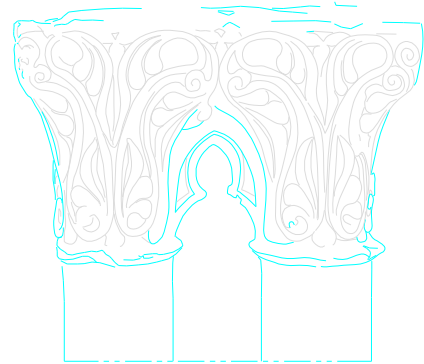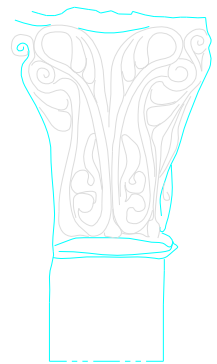

CAPITEL 19

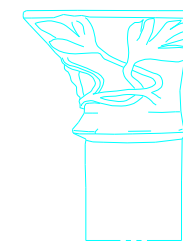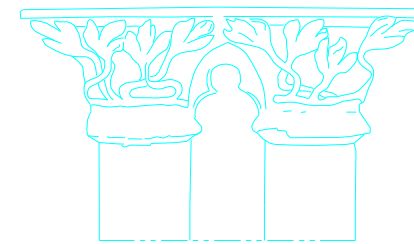
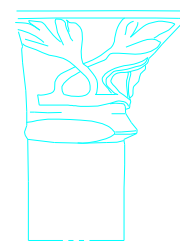


CAPITEL 20

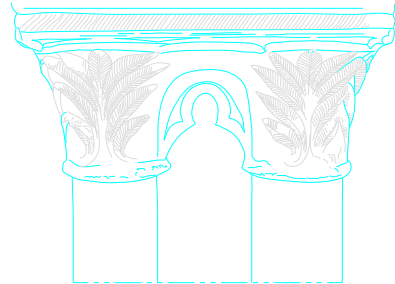
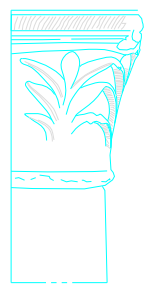


CAPITEL 21



		OZ-diagnóstico, levantamento e controlo de qualidade em estruturas e fundações, lda. Rua Pedro Nunes, 45, 1º esq. • 1050 Lisboa • tel: (01) 3563371 • fax: (01)3153550	
proj.		IPPAR – Instituto Português do Património Arquitectónico	
des.		LEVANTAMENTO DAS ZONAS POSTAS A DESCOBERTO NO	
verif.		MOSTEIRO DE SANTA CLARA–A–VELHA – COIMBRA	
aprov.			
Escala	1/10	CAPITEIS 17 a 21 (CLAUSTRO)	DES. Nº
Data	JUN/98		17c
		subst. _____	
		subst. por _____	

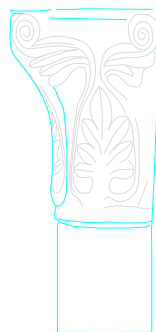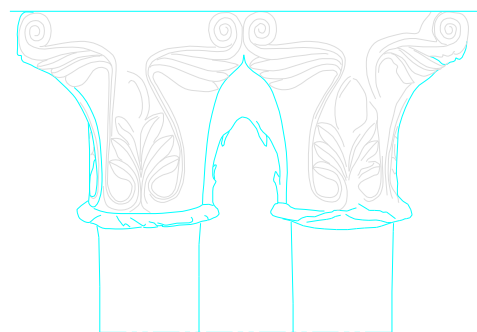


CAPITEL 22

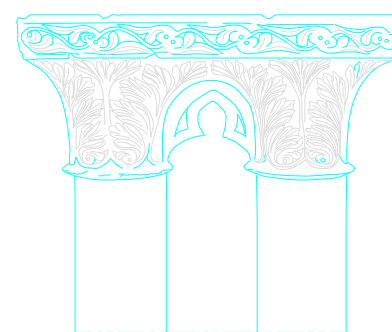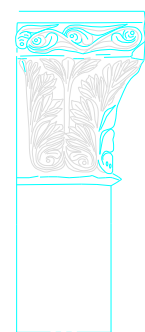


CAPITEL 23

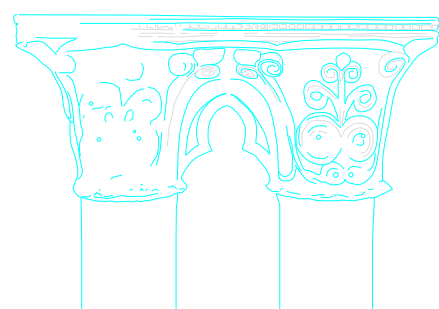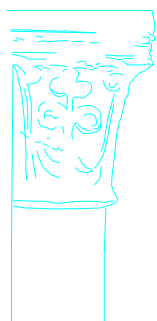

CAPITEL 24

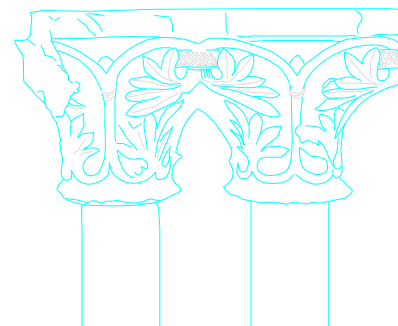

CAPITEL 25

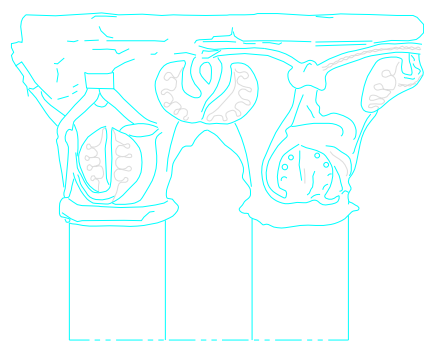


CAPITEL 26


OZ OZ-diagnóstico, levantamento e controlo de qualidade em estruturas e fundações, lda.
Rua Pedro Nunes, 45, 1º esq. • 1050 Lisboa • tel: (01) 3563371 • fax: (01)3153550

proj.		IPPAR – Instituto Português do Património Arquitectónico LEVANTAMENTO DAS ZONAS POSTAS A DESCOBERTO NO MOSTEIRO DE SANTA CLARA–A–VELHA – COIMBRA
des.		
verif.		
aprov.		


Escala	CAPITEIS 22 a 26 (CLAUSTRO)	DES. Nº	17d
1/10			
Data		subst.	
JUN/98		subst. por	

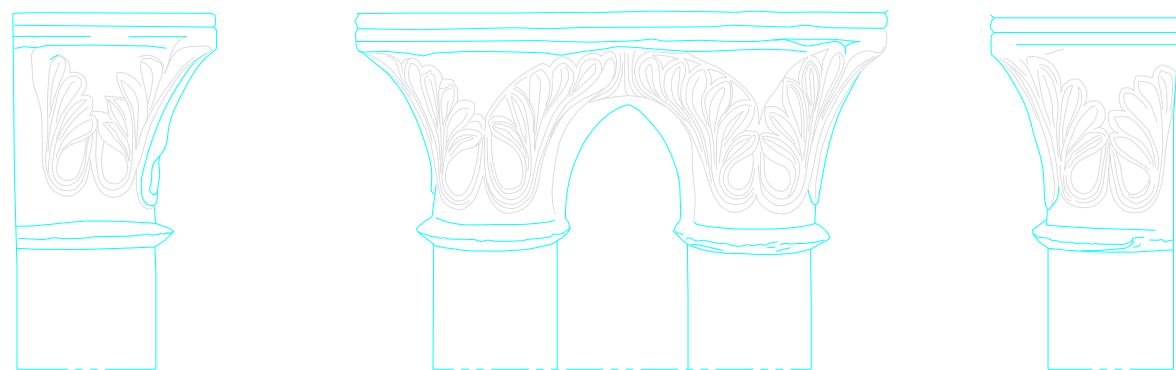


CAPITEL 27

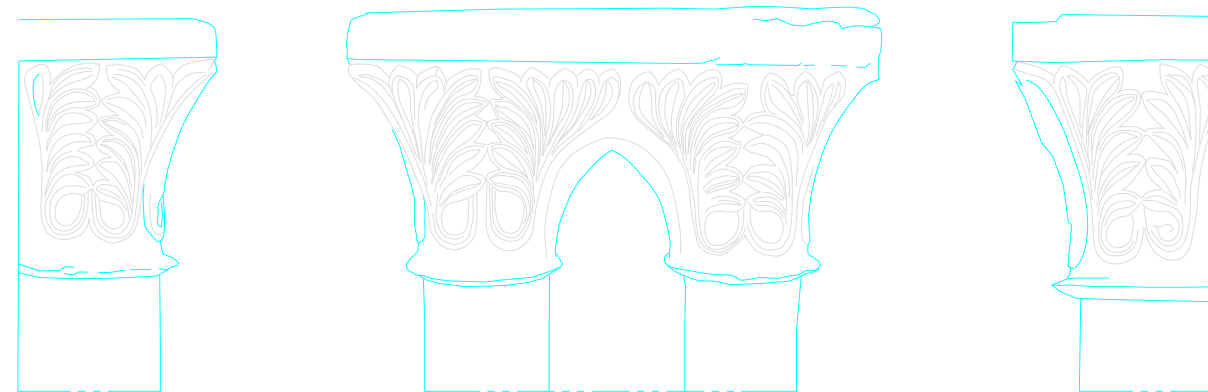

CAPITEL 28

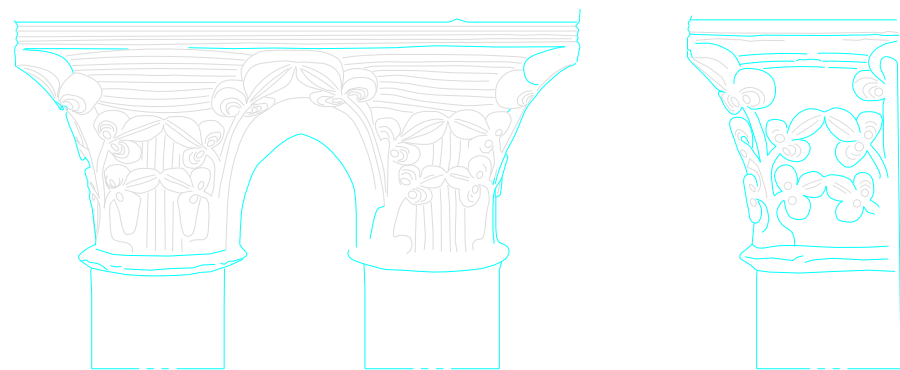


CAPITEL 29

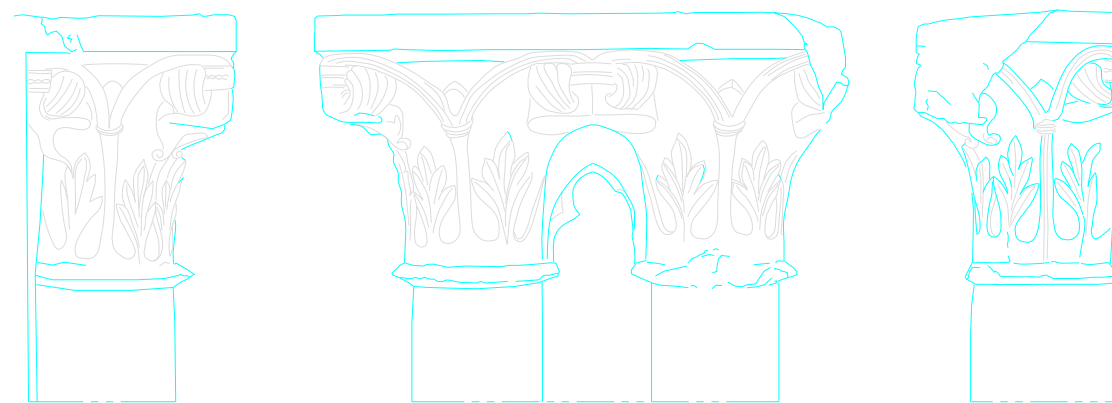


CAPITEL 30


OZ OZ-diagnóstico, levantamento e controlo de qualidade em estruturas e fundações, lda.
 Rua Pedro Nunes, 45, 1º esq. * 1050 Lisboa * tel: (01) 3563371 * fax: (01)3153550

proj.		IPPAR – Instituto Português do Património Arquitectónico LEVANTAMENTO DAS ZONAS POSTAS A DESCOBERTO NO MOSTEIRO DE SANTA CLARA-A-VELHA – COIMBRA	
des.			
verif.			
aprov.			
Escala	1/10	CAPITEIS 27 a 30 (CLAUSTRO)	
Data	JUN/98		
		DES. Nº	17e
		subst.	
		subst. por	

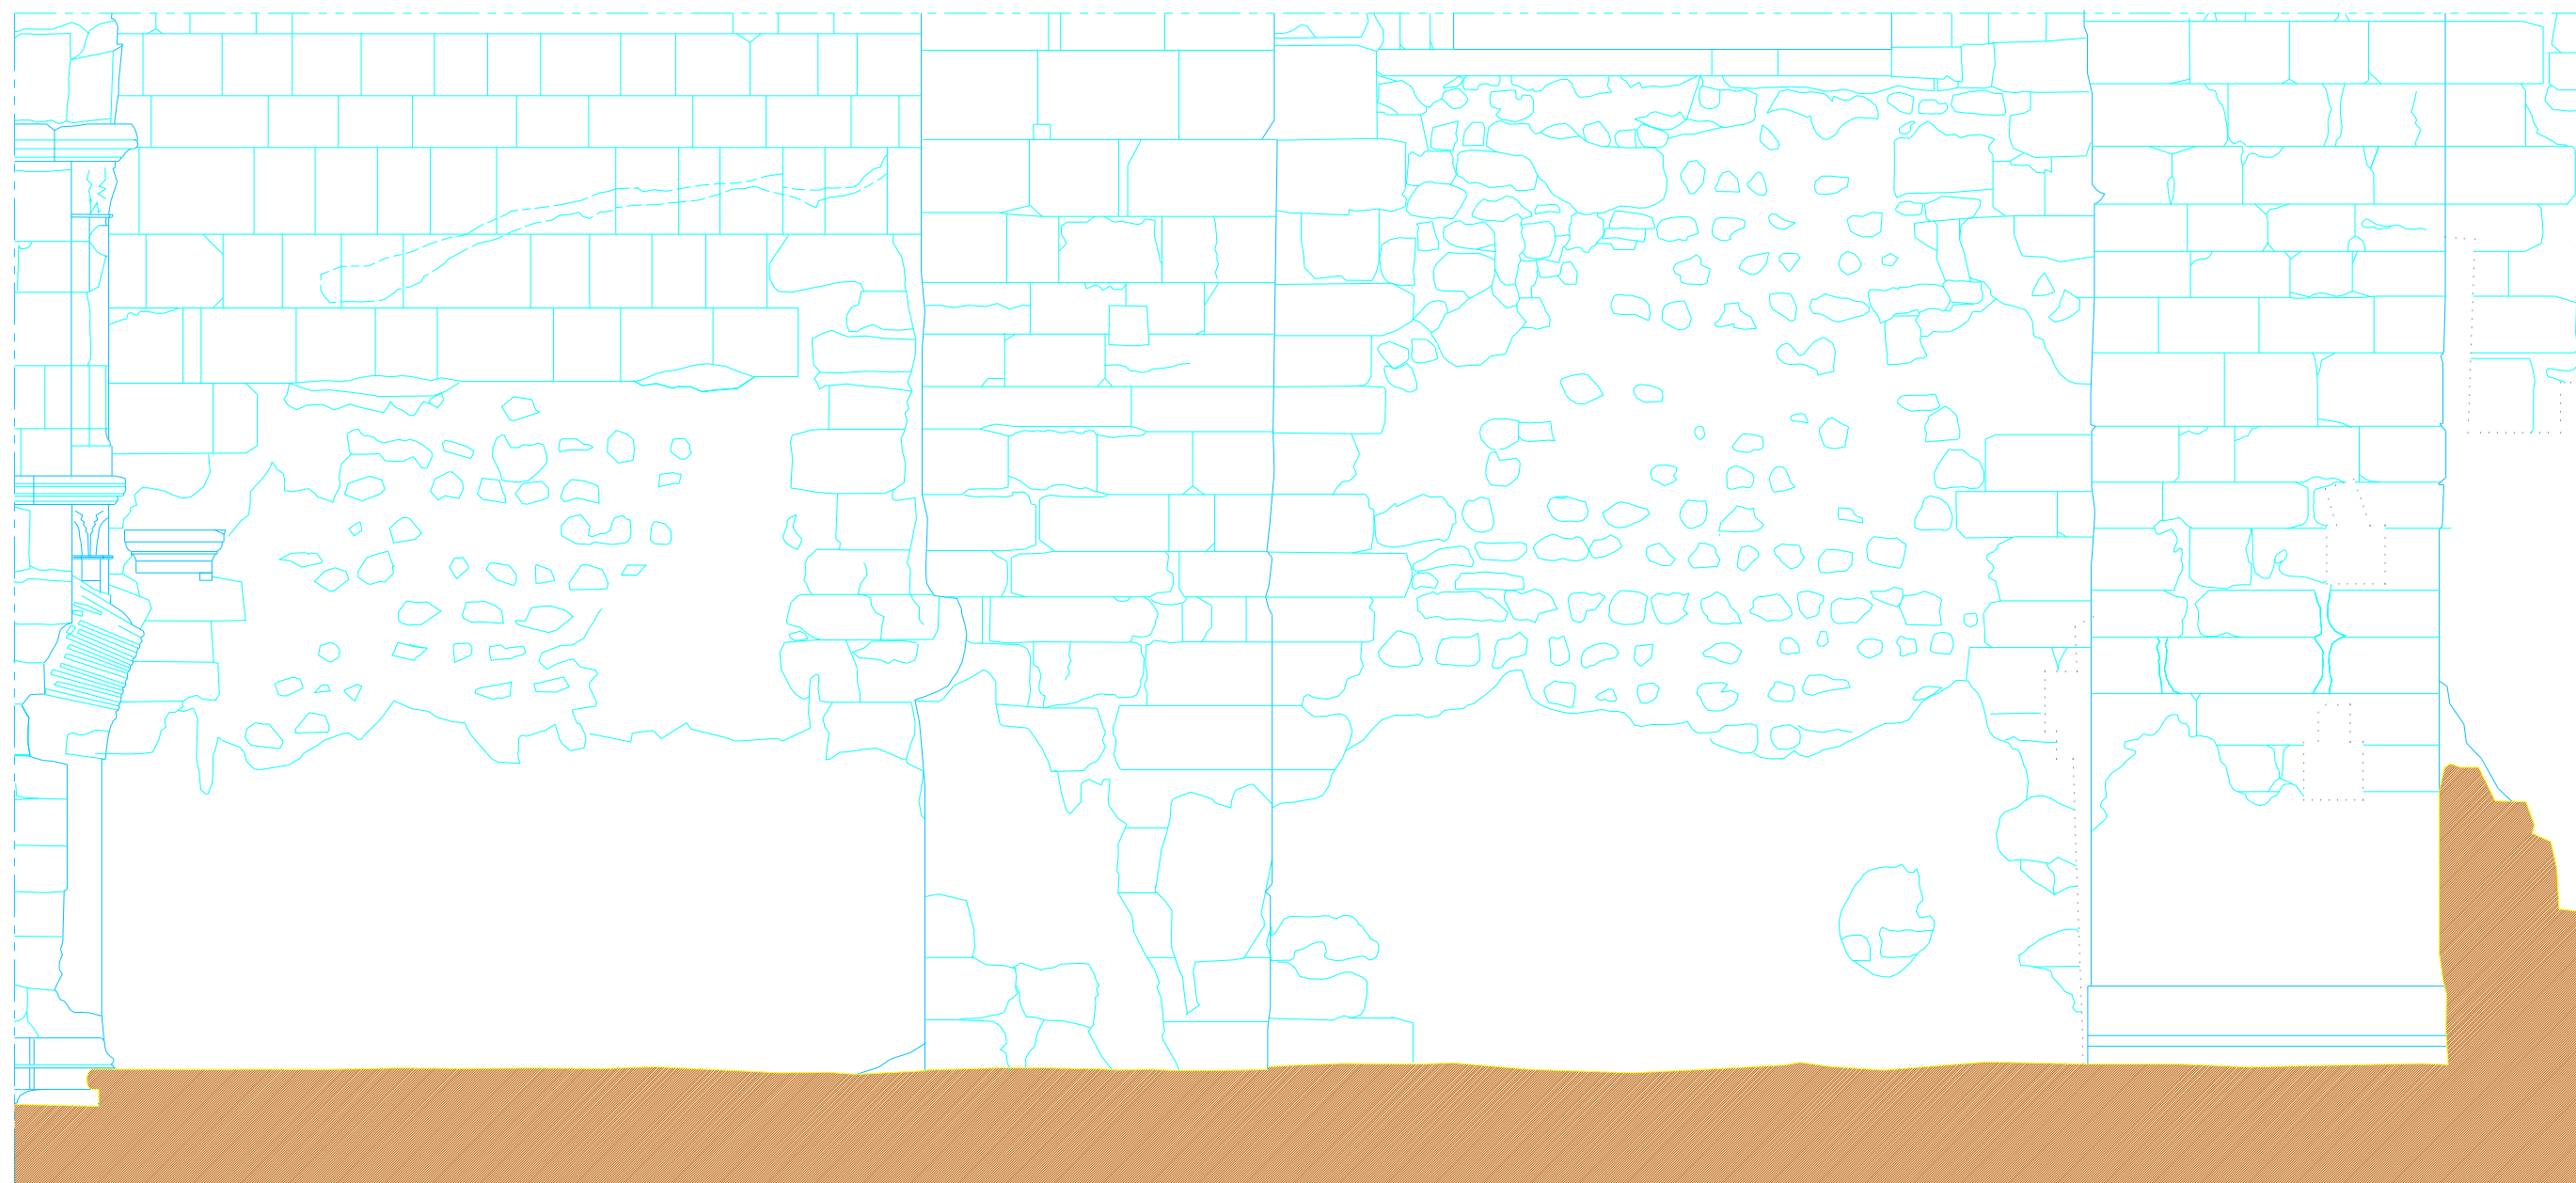


ALÇADO DA PAREDE DE RISCOS

 OZ - diagnóstico, levantamento e controlo de qualidade em estruturas e fundações, lda. Rua Pedro Nunes, 45, 1.º esp. • 1050 Lisboa • tel: (01) 3563371 • fax: (01) 3153550	
proj: <input type="checkbox"/> des. <input type="checkbox"/> verif. <input type="checkbox"/> aprov. <input type="checkbox"/>	IPPAR - Instituto Português do Património Arquitectónico LEVANTAMENTO DAS ZONAS POSTAS A DESCOBERTO NO MOSTEIRO DE SANTA CLARA-A-VELHA - COIMBRA
Escala 1/20	DES. N.º 18
Data juA/98	ALÇADO DA PAREDE DE RISCOS subst. <input type="checkbox"/> subst. por <input type="checkbox"/>

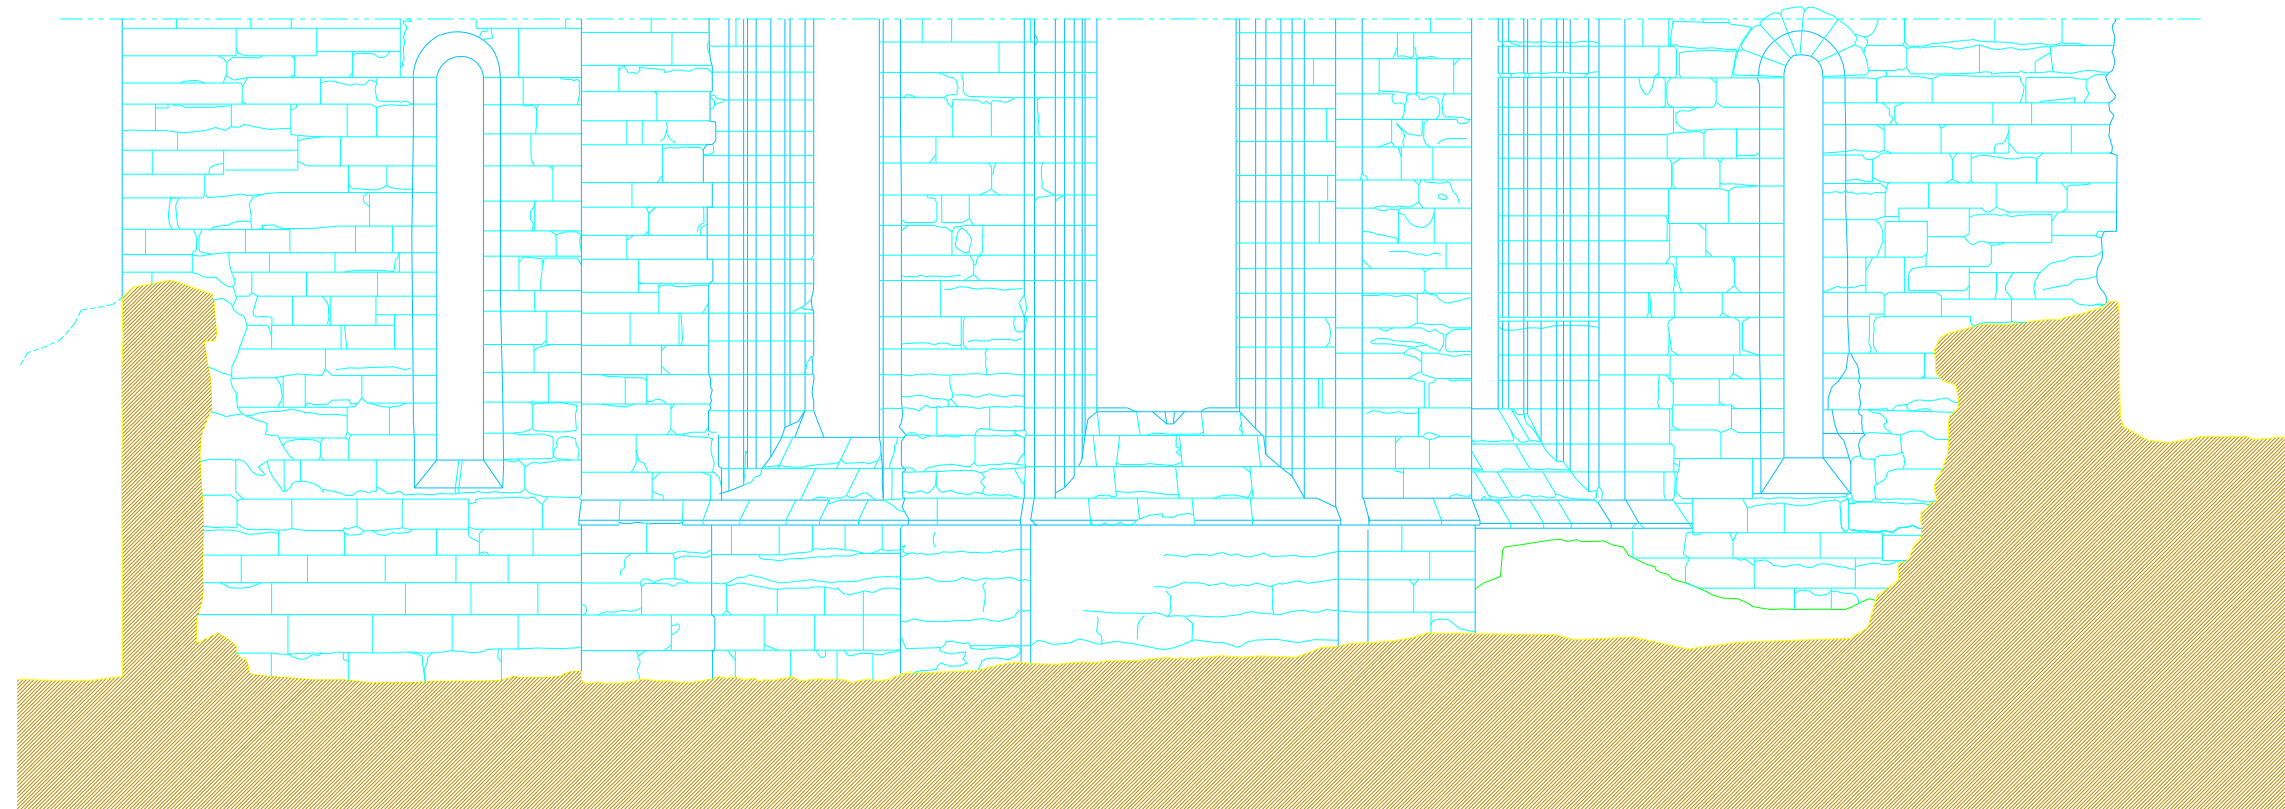

ALÇADO ESTE


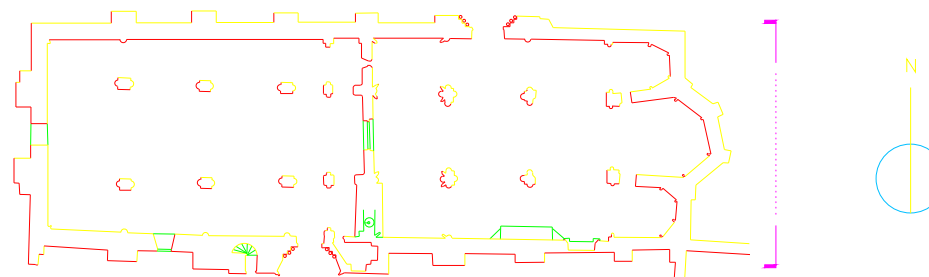


OZ OZ-diagnóstico, levantamento e controlo de qualidade em estruturas e fundações, lda.
Rua Pedro Nunes, 45, 1.º esq. • 1050 Lisboa • tel: (01) 3563371 • fax: (01)3153550


proj.		IPPAR – Instituto Português do Património Arquitectónico LEVANTAMENTO DAS ZONAS POSTAS A DESCOBERTO NO MOSTEIRO DE SANTA CLARA-A-VELHA – COIMBRA
des.		
verif.		
aprov.		


Escala	ALÇADO ESTE	DES. N.º	19
1/50			
Data			
JUN/98			

subst.	
subst. por	

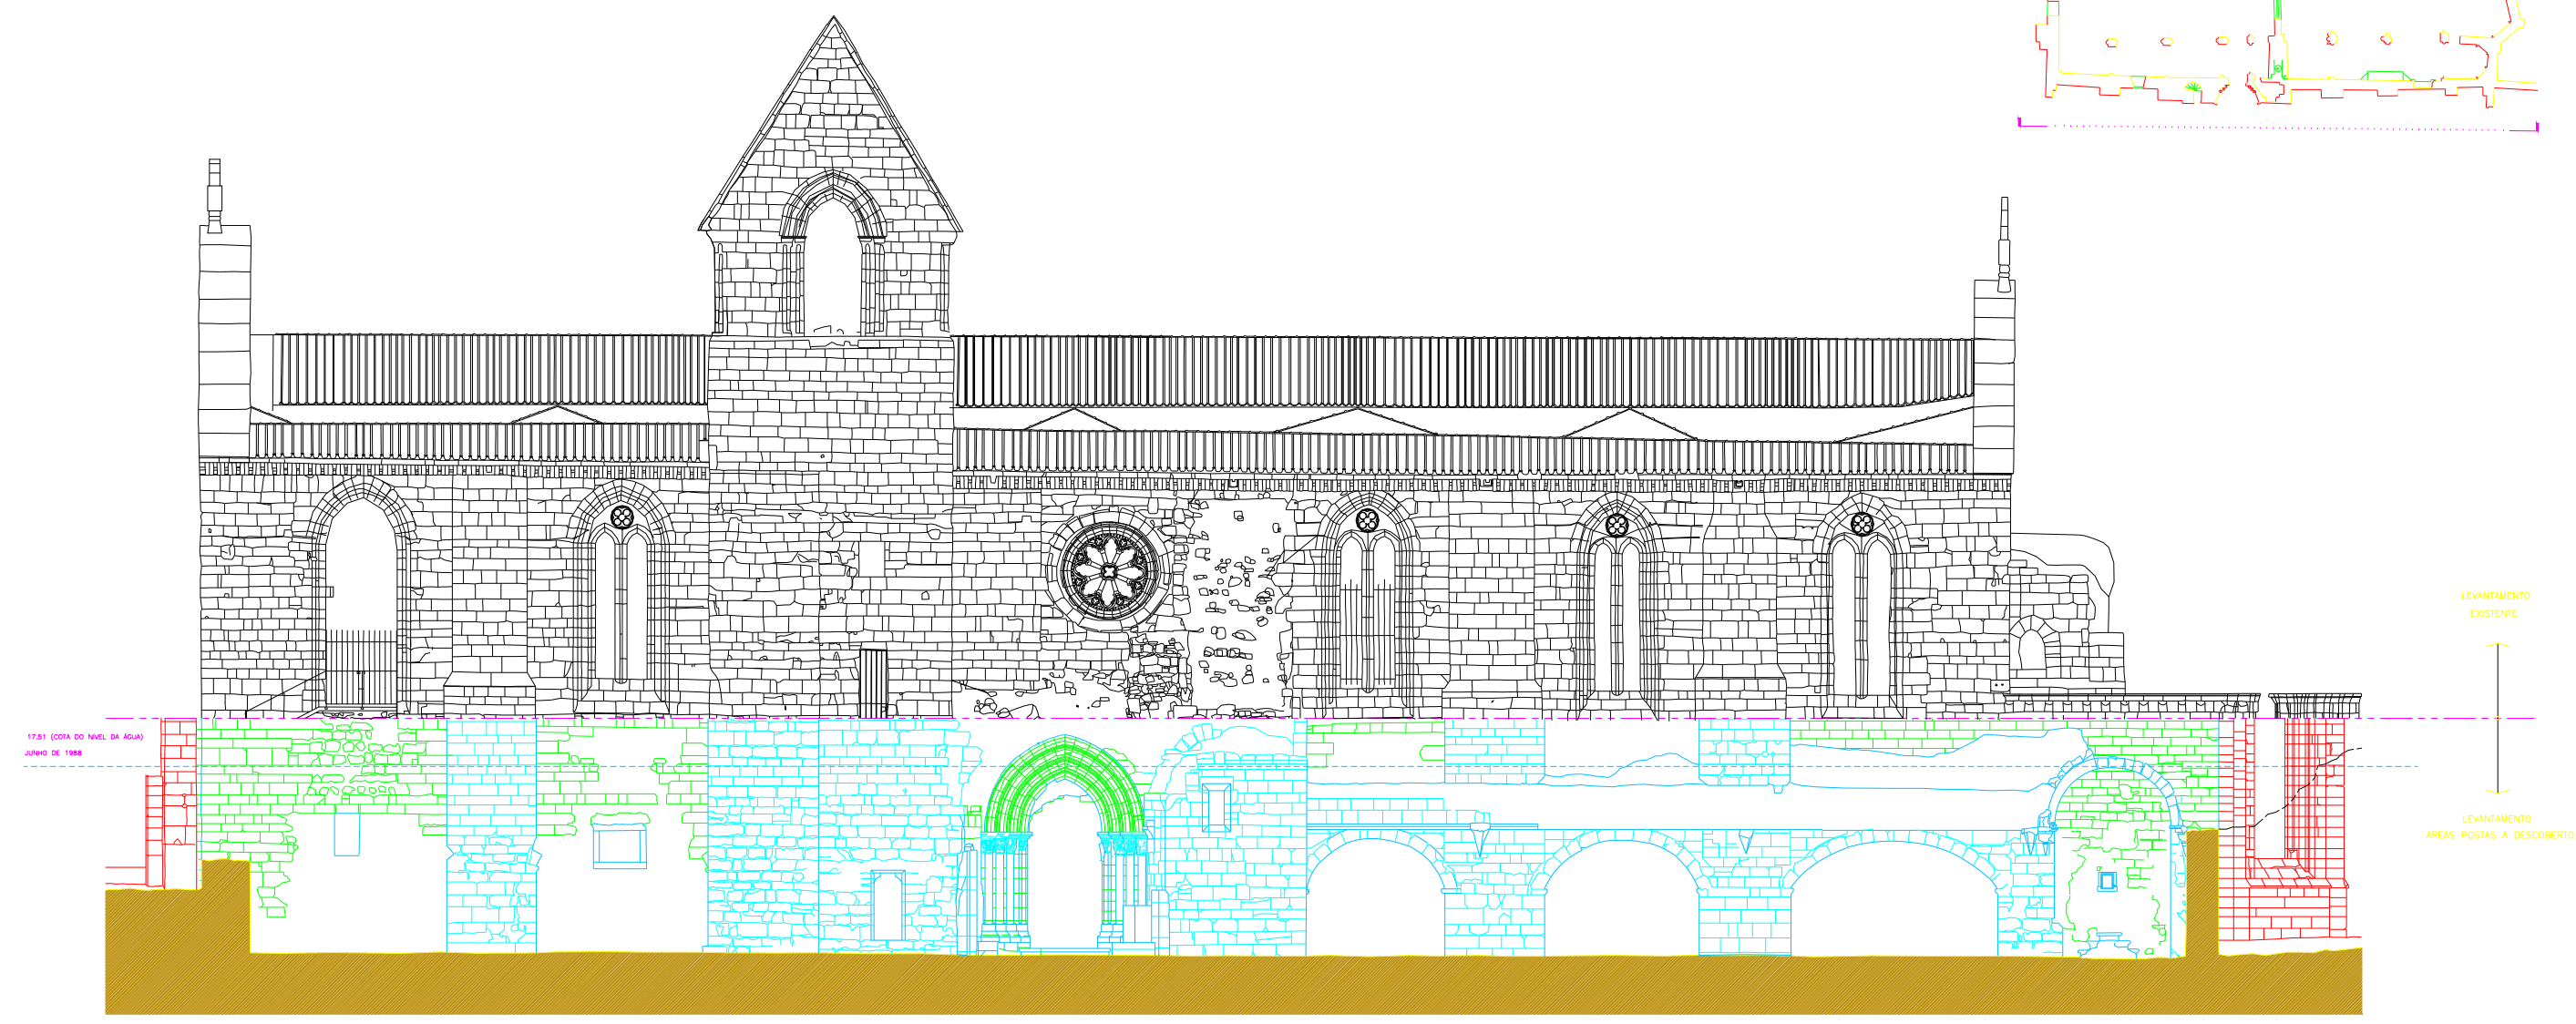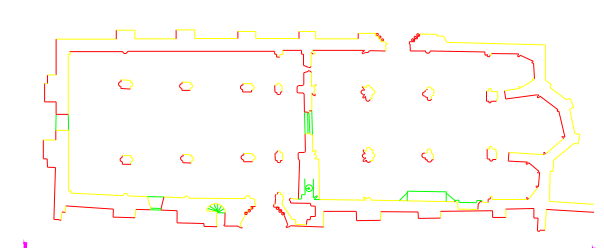

ALÇADO SUL

 OZ - diagnóstico, levantamento e controlo de qualidade em estruturas e fundações, lda. Rua Pedro Nunes, 45, 1.ª esq. • 1050 Lisboa • tel: (01) 3563371 • fax: (01)3153550			
proj.	IPPAR - Instituto Português do Património Arquitectónico LEVANTAMENTO DAS ZONAS POSTAS A DESCOBERTO NO MOSTEIRO DE SANTA CLARA-A-VELHA - COIMBRA		
des.			
verif.			
aprov.			
Escola	ALÇADO SUL	DES. Nº	20
1/100	(JUNÇÃO DO LEV. EXIST/ LEV. Oz)		
Data		subst.	
JA/98		subst. por	

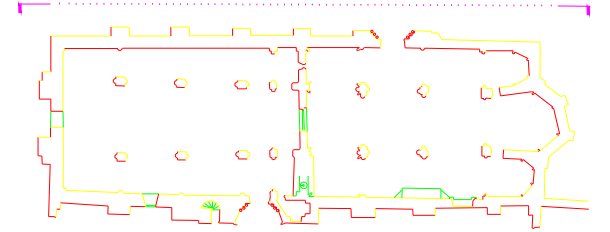


Rua Pedro Nunes, 45, 1.ª esq. • 1050 Lisboa • tel: (01) 3563371 • fax: (01)3153550	
proj. des. verif. aprov.	IPPAR - Instituto Português do Património Arquitectónico LEVANTAMENTO DAS ZONAS POSTAS A DESCOBERTO NO MOSTEIRO DE SANTA CLARA-A-VELHA - COIMBRA
Escala 1/100	DES. Nº 21
Data juA/98	(JUNÇÃO - LEV. EXIST./LEV. Oz) subst. subst. por



ALÇADO OESTE (1)


LEVANTAMENTO
EXISTENTE

LEVANTAMENTO
ÁREAS POSTAS A DESCOBERTO

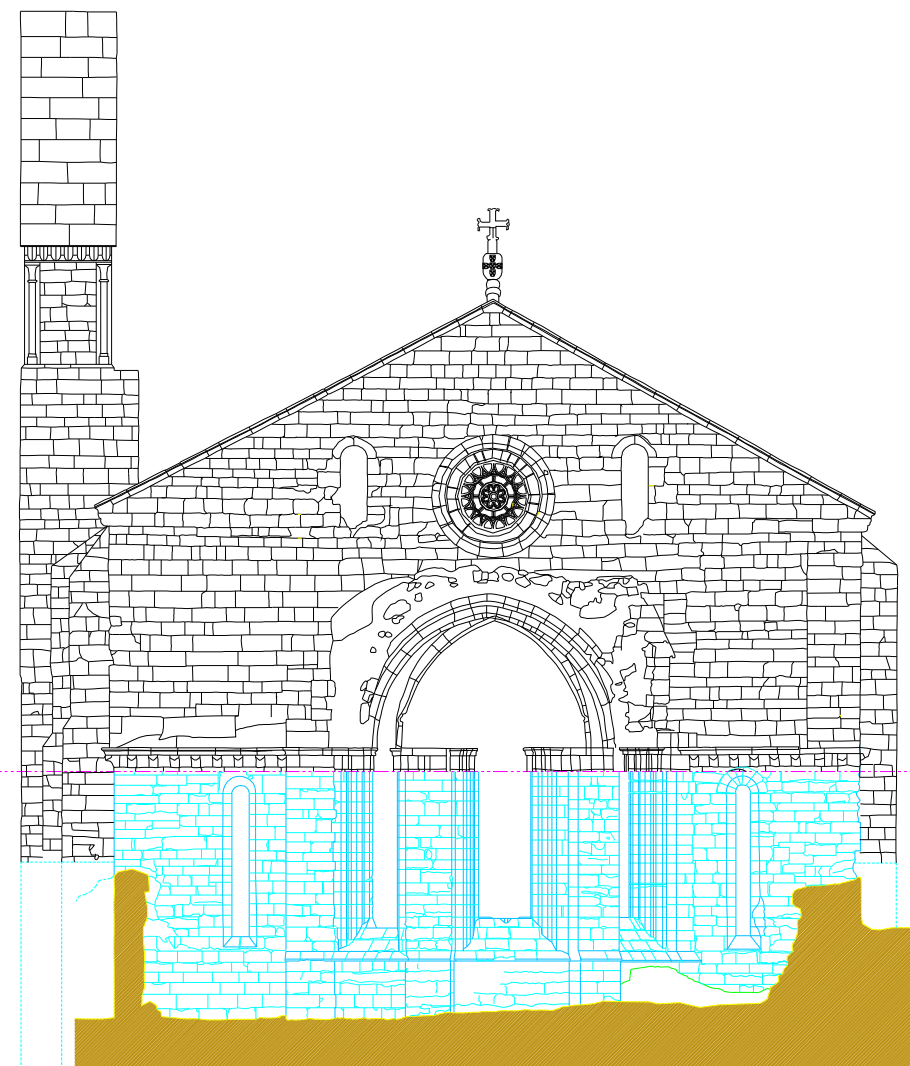

ALÇADO ESTE (2)



 OZ – diagnóstico, levantamento e controlo de qualidade em estruturas e fundações, lda. Rua Pedro Nunes, 45, 1.ª esq. • 1050 Lisboa • tel: (01) 3563371 • fax: (01)3153550			
proj.	IPPAR – Instituto Português do Património Arquitectónico LEVANTAMENTO DAS ZONAS POSTAS A DESCOBERTO NO MOSTEIRO DE SANTA CLARA–A–VELHA – COIMBRA		
des.			
verif.			
aprov.			
Escola	ALÇADO OESTE E ESTE (JUNÇÃO DO LEV. EXIST./LEV. Oz)	DES. Nº	22
1/100			
Data	juA/98	subst.	
		subst. por	