



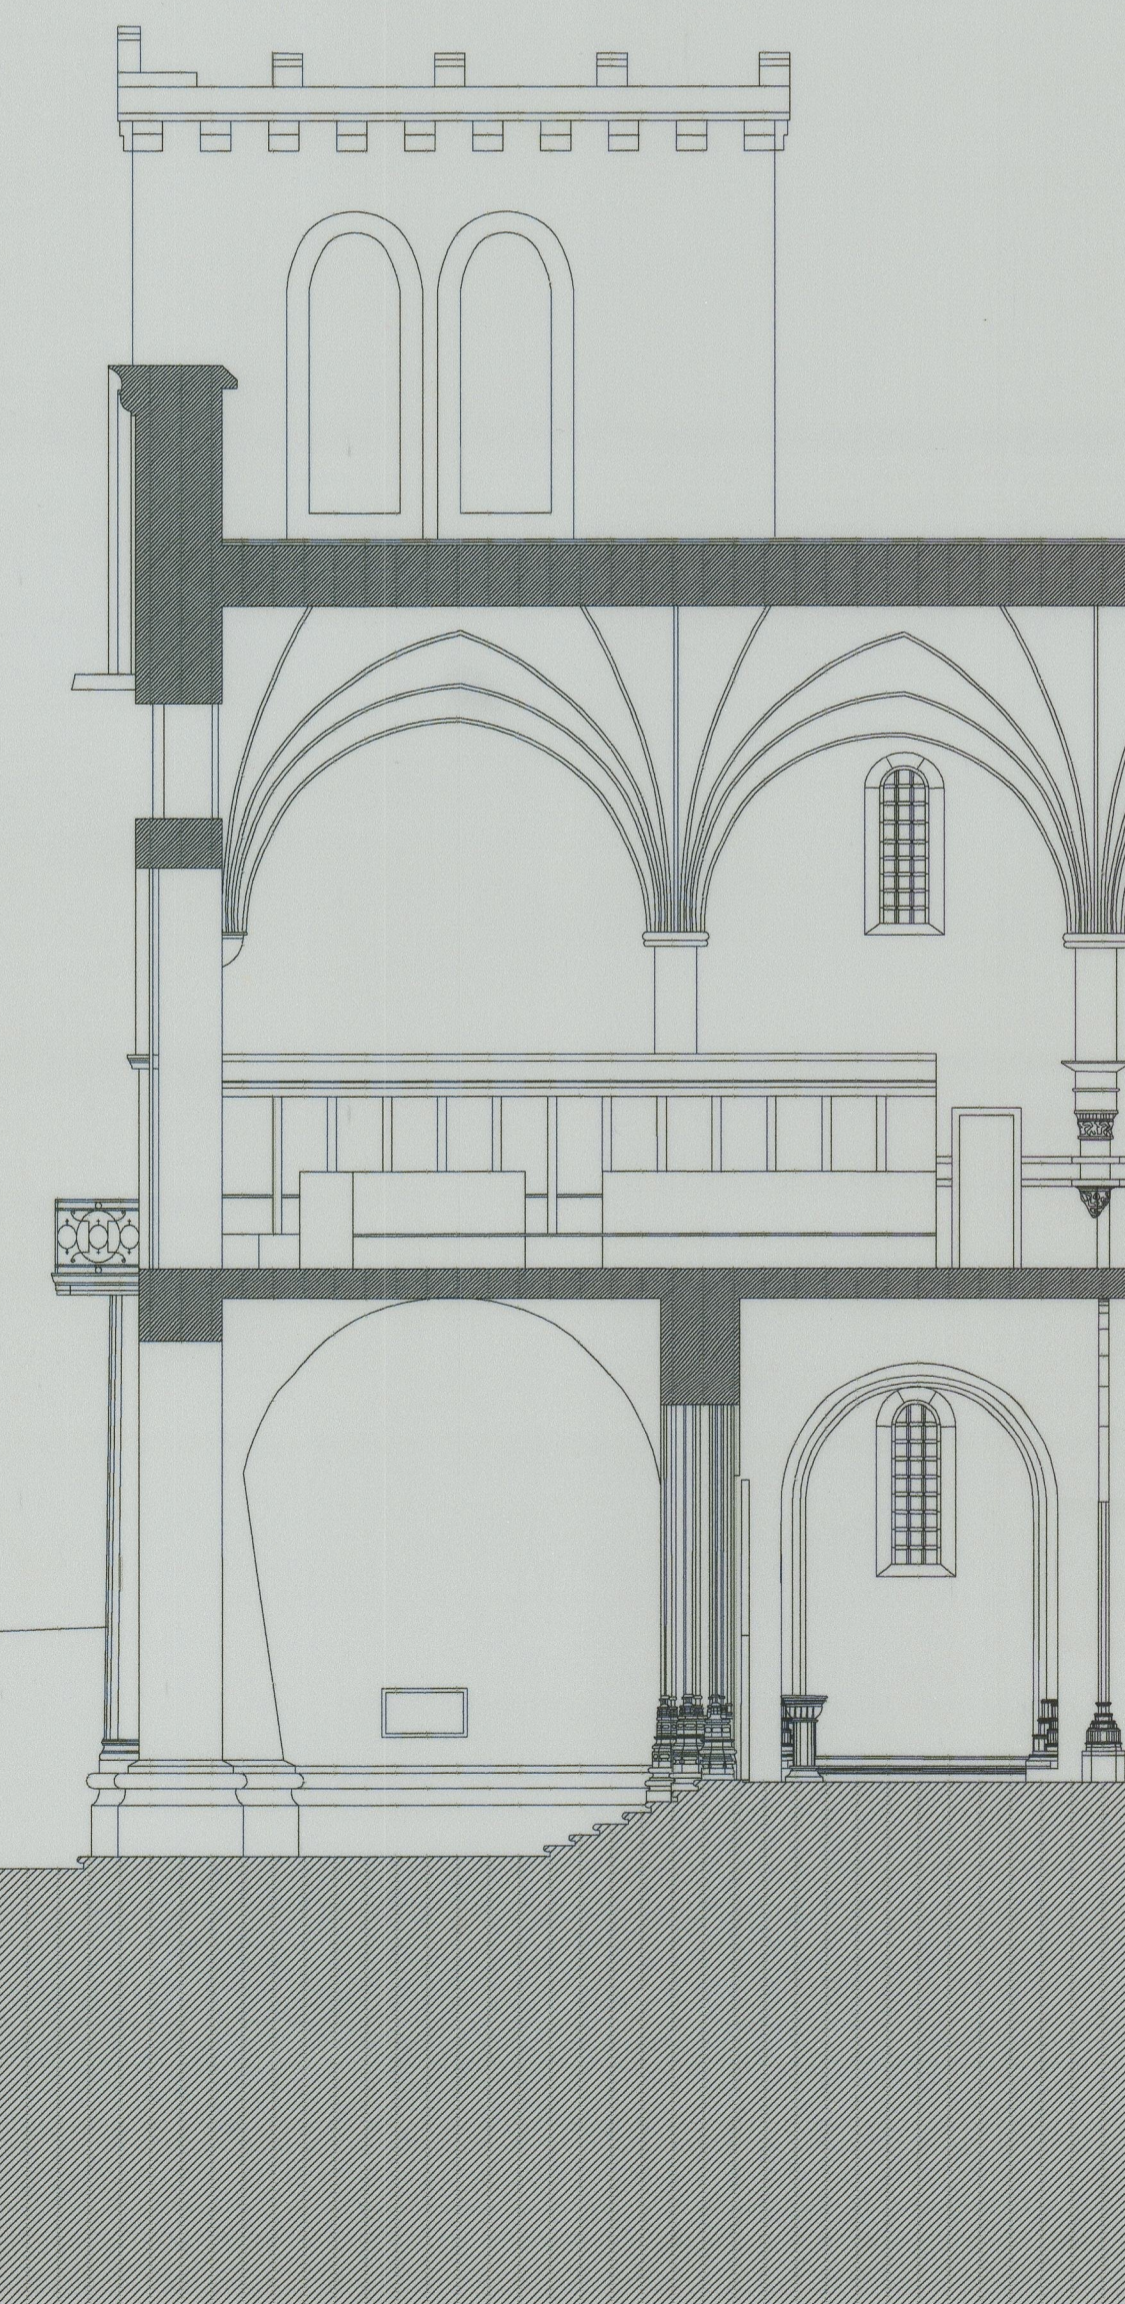

CORTE AA

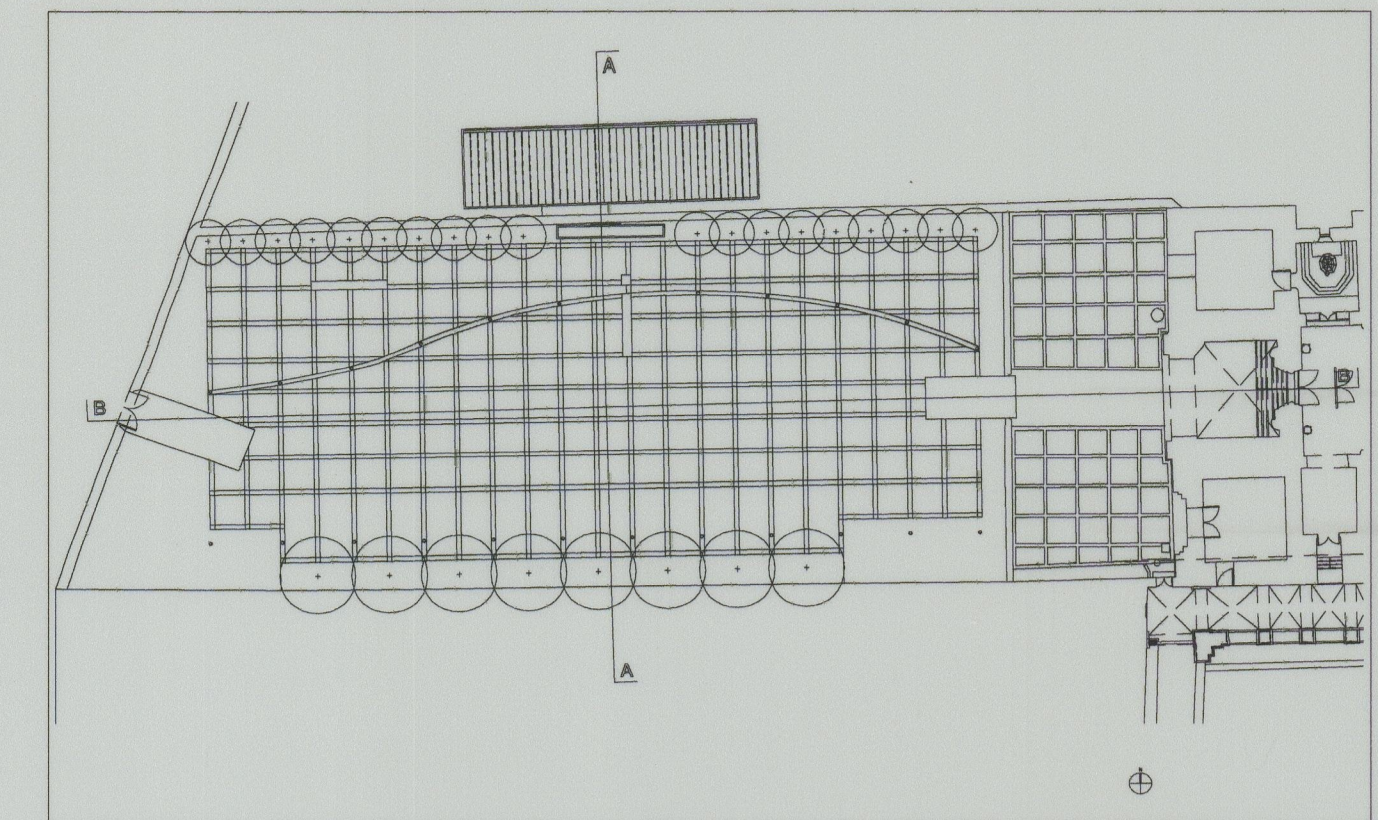

CORTE BB

cta 2999

41-328

INSTITUTO PORTUGUÊS DO PATRIMÓNIO ARQUITECTÓNICO E ARQUEOLÓGICO		9 95
ARQUITECTURA PAULO HENRIQUES PRIMEIRO DE	IGREJA DE N. S. DO ROSÁRIO PROJECTO DE ARRANJOS EXTERIORES DO ADRO DA IGREJA	ESCALA 1:100
AV. PAZ DE ARCOZ, 385 1.º ET. 4470 BOM TELFERIA TEL. 22413814		PROJECTO A2
		DEZ 86