

Planta de Cobertura




ESCALA GRÁFICA

( METROS )



1 : 100

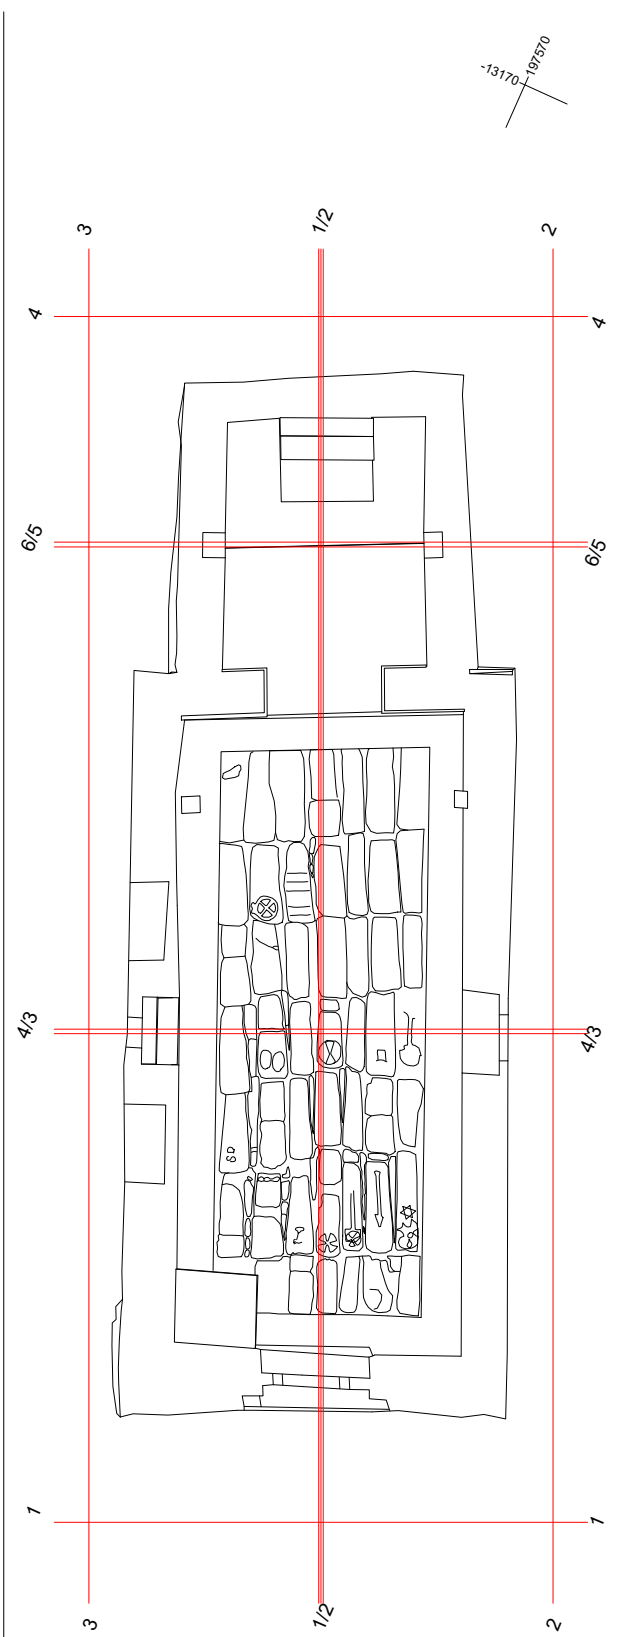

Planta de Pavimentos




ESCALA GRÁFICA

( METROS )



1 : 100

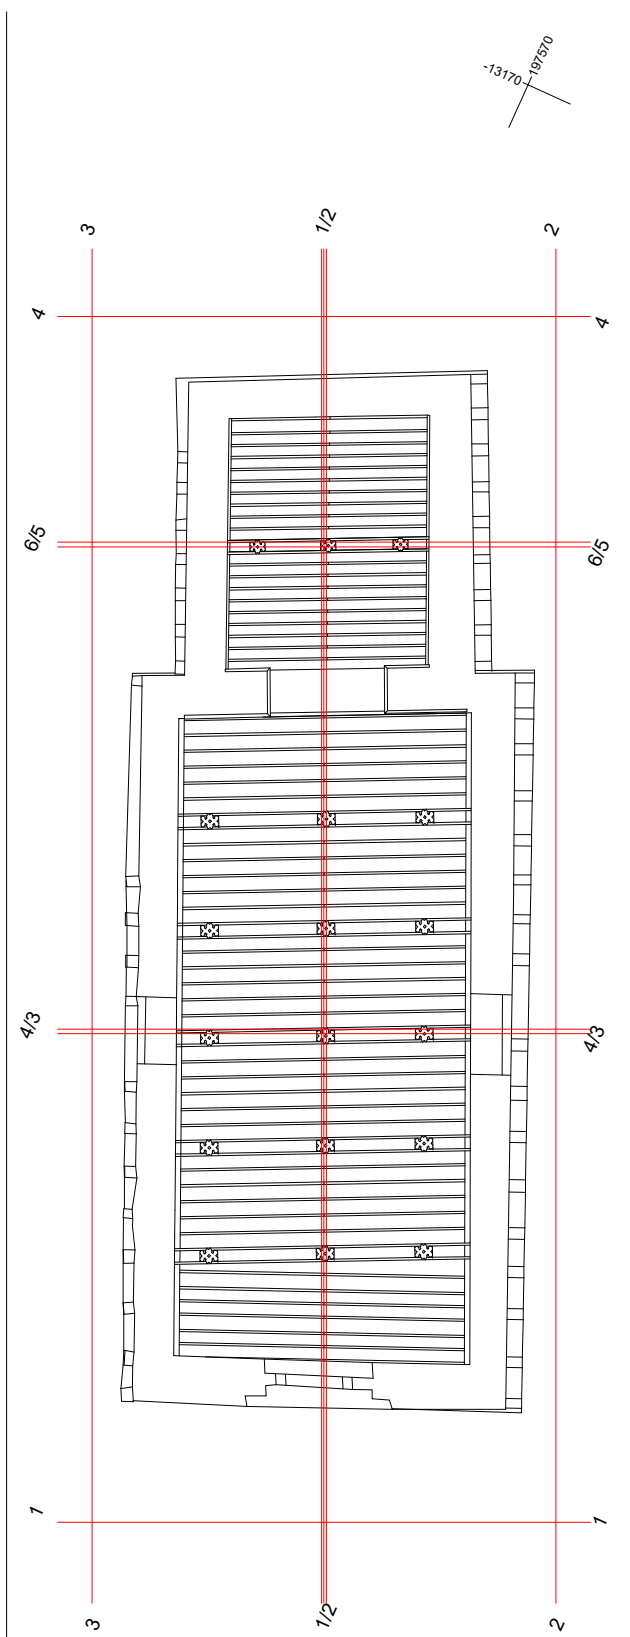


Planta de Tectos




ESCALA GRÁFICA

( METROS )

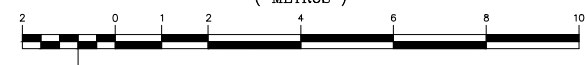

1 : 100




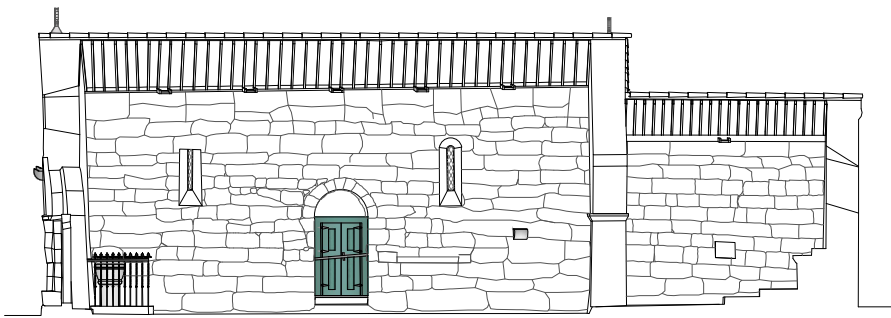


231.00  
Corte 03.III-1




231.00  
Corte 03.III-4

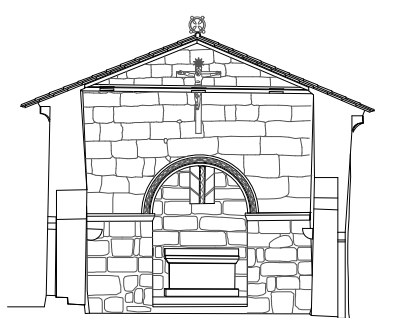


231.00  
Corte 03.III-3

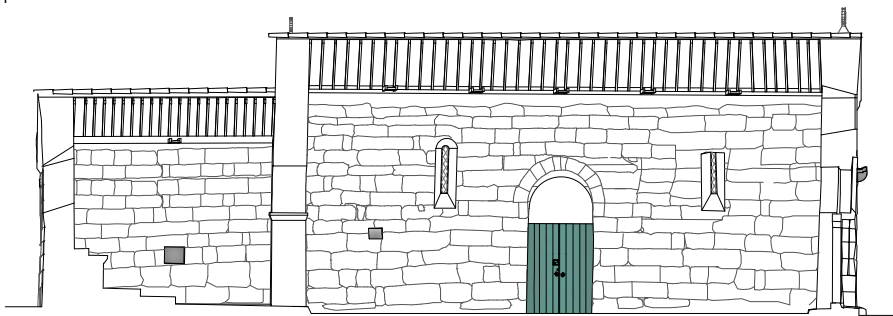


231.00  
Corte 03.III-2

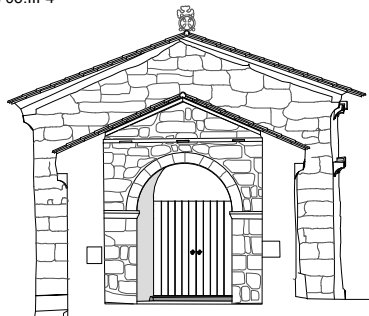


231.00  
Corte 03.III-6

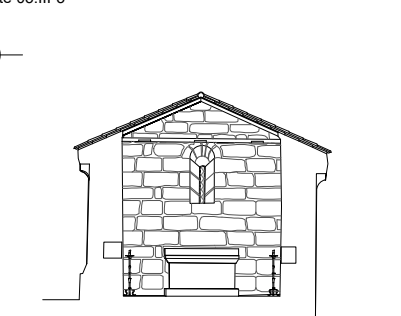


231.00  
Corte 03.III-5

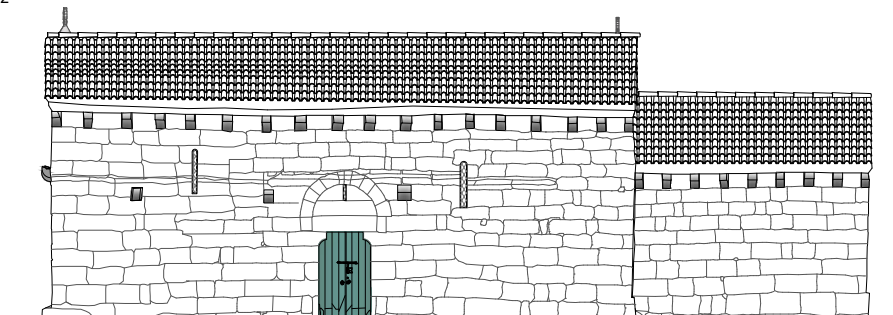


231.00  
03.I-2 Alçado Sudeste

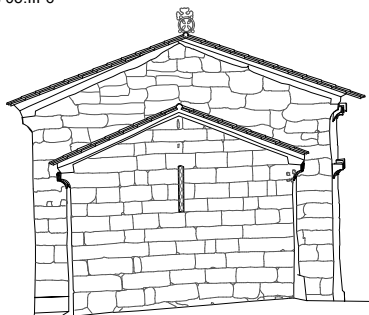


231.00  
03.I-4 Alçado Nordeste

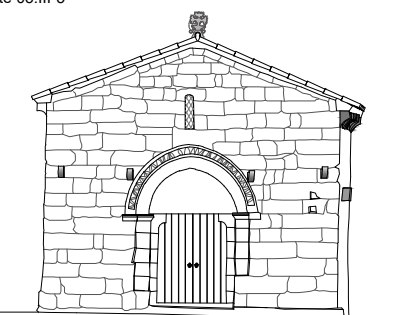

231.00  
03.I-1 Alçado Sudoeste

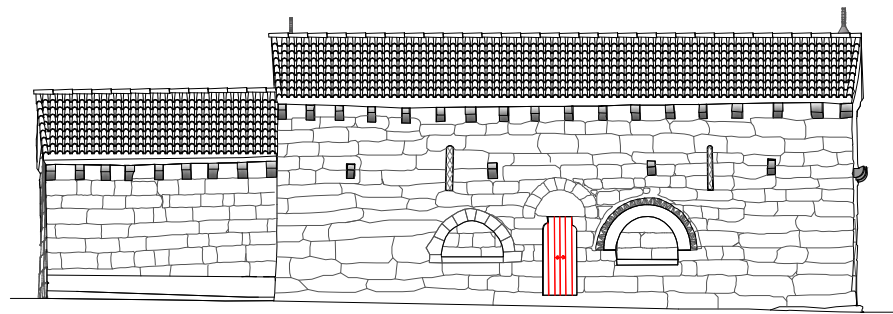

231.00  
03.I-3 Alçado Noroeste

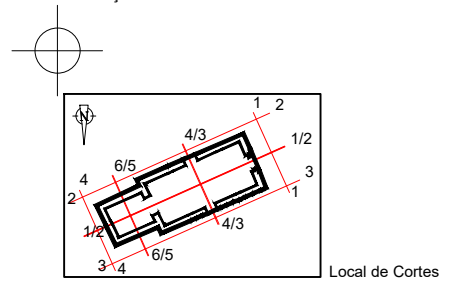

Local de Cortes