


 MINISTÉRIO DA CULTURA
 INSTITUTO PORTUGUÊS DO PATRIMÓNIO ARQUITECTÓNICO
 Direcção Regional de Évora
SÉ DE ÉVORA
 Évora
 LEVANTAMENTO ARQUITECTÓNICO



CORTES TRANSVERSAIS
 CORTE 1


ESCALA 1/100
 ABRIL 2004

ANA ISABEL MESTRE •
 RUA DE NÁPOLES N.11 - 2605-454 CASAL DE CAMBRA
 TEL: 21 980 16 99
 TEL: 86 35 67 640
 E-MAIL: mestre@sapo.pt

(*) sem alterações, no âmbito do estágio profissional, do arquitecto Ana Luísa Mendes e Costa

01/0

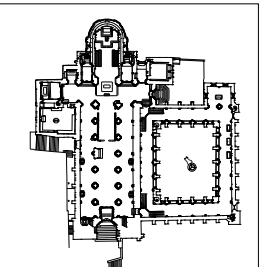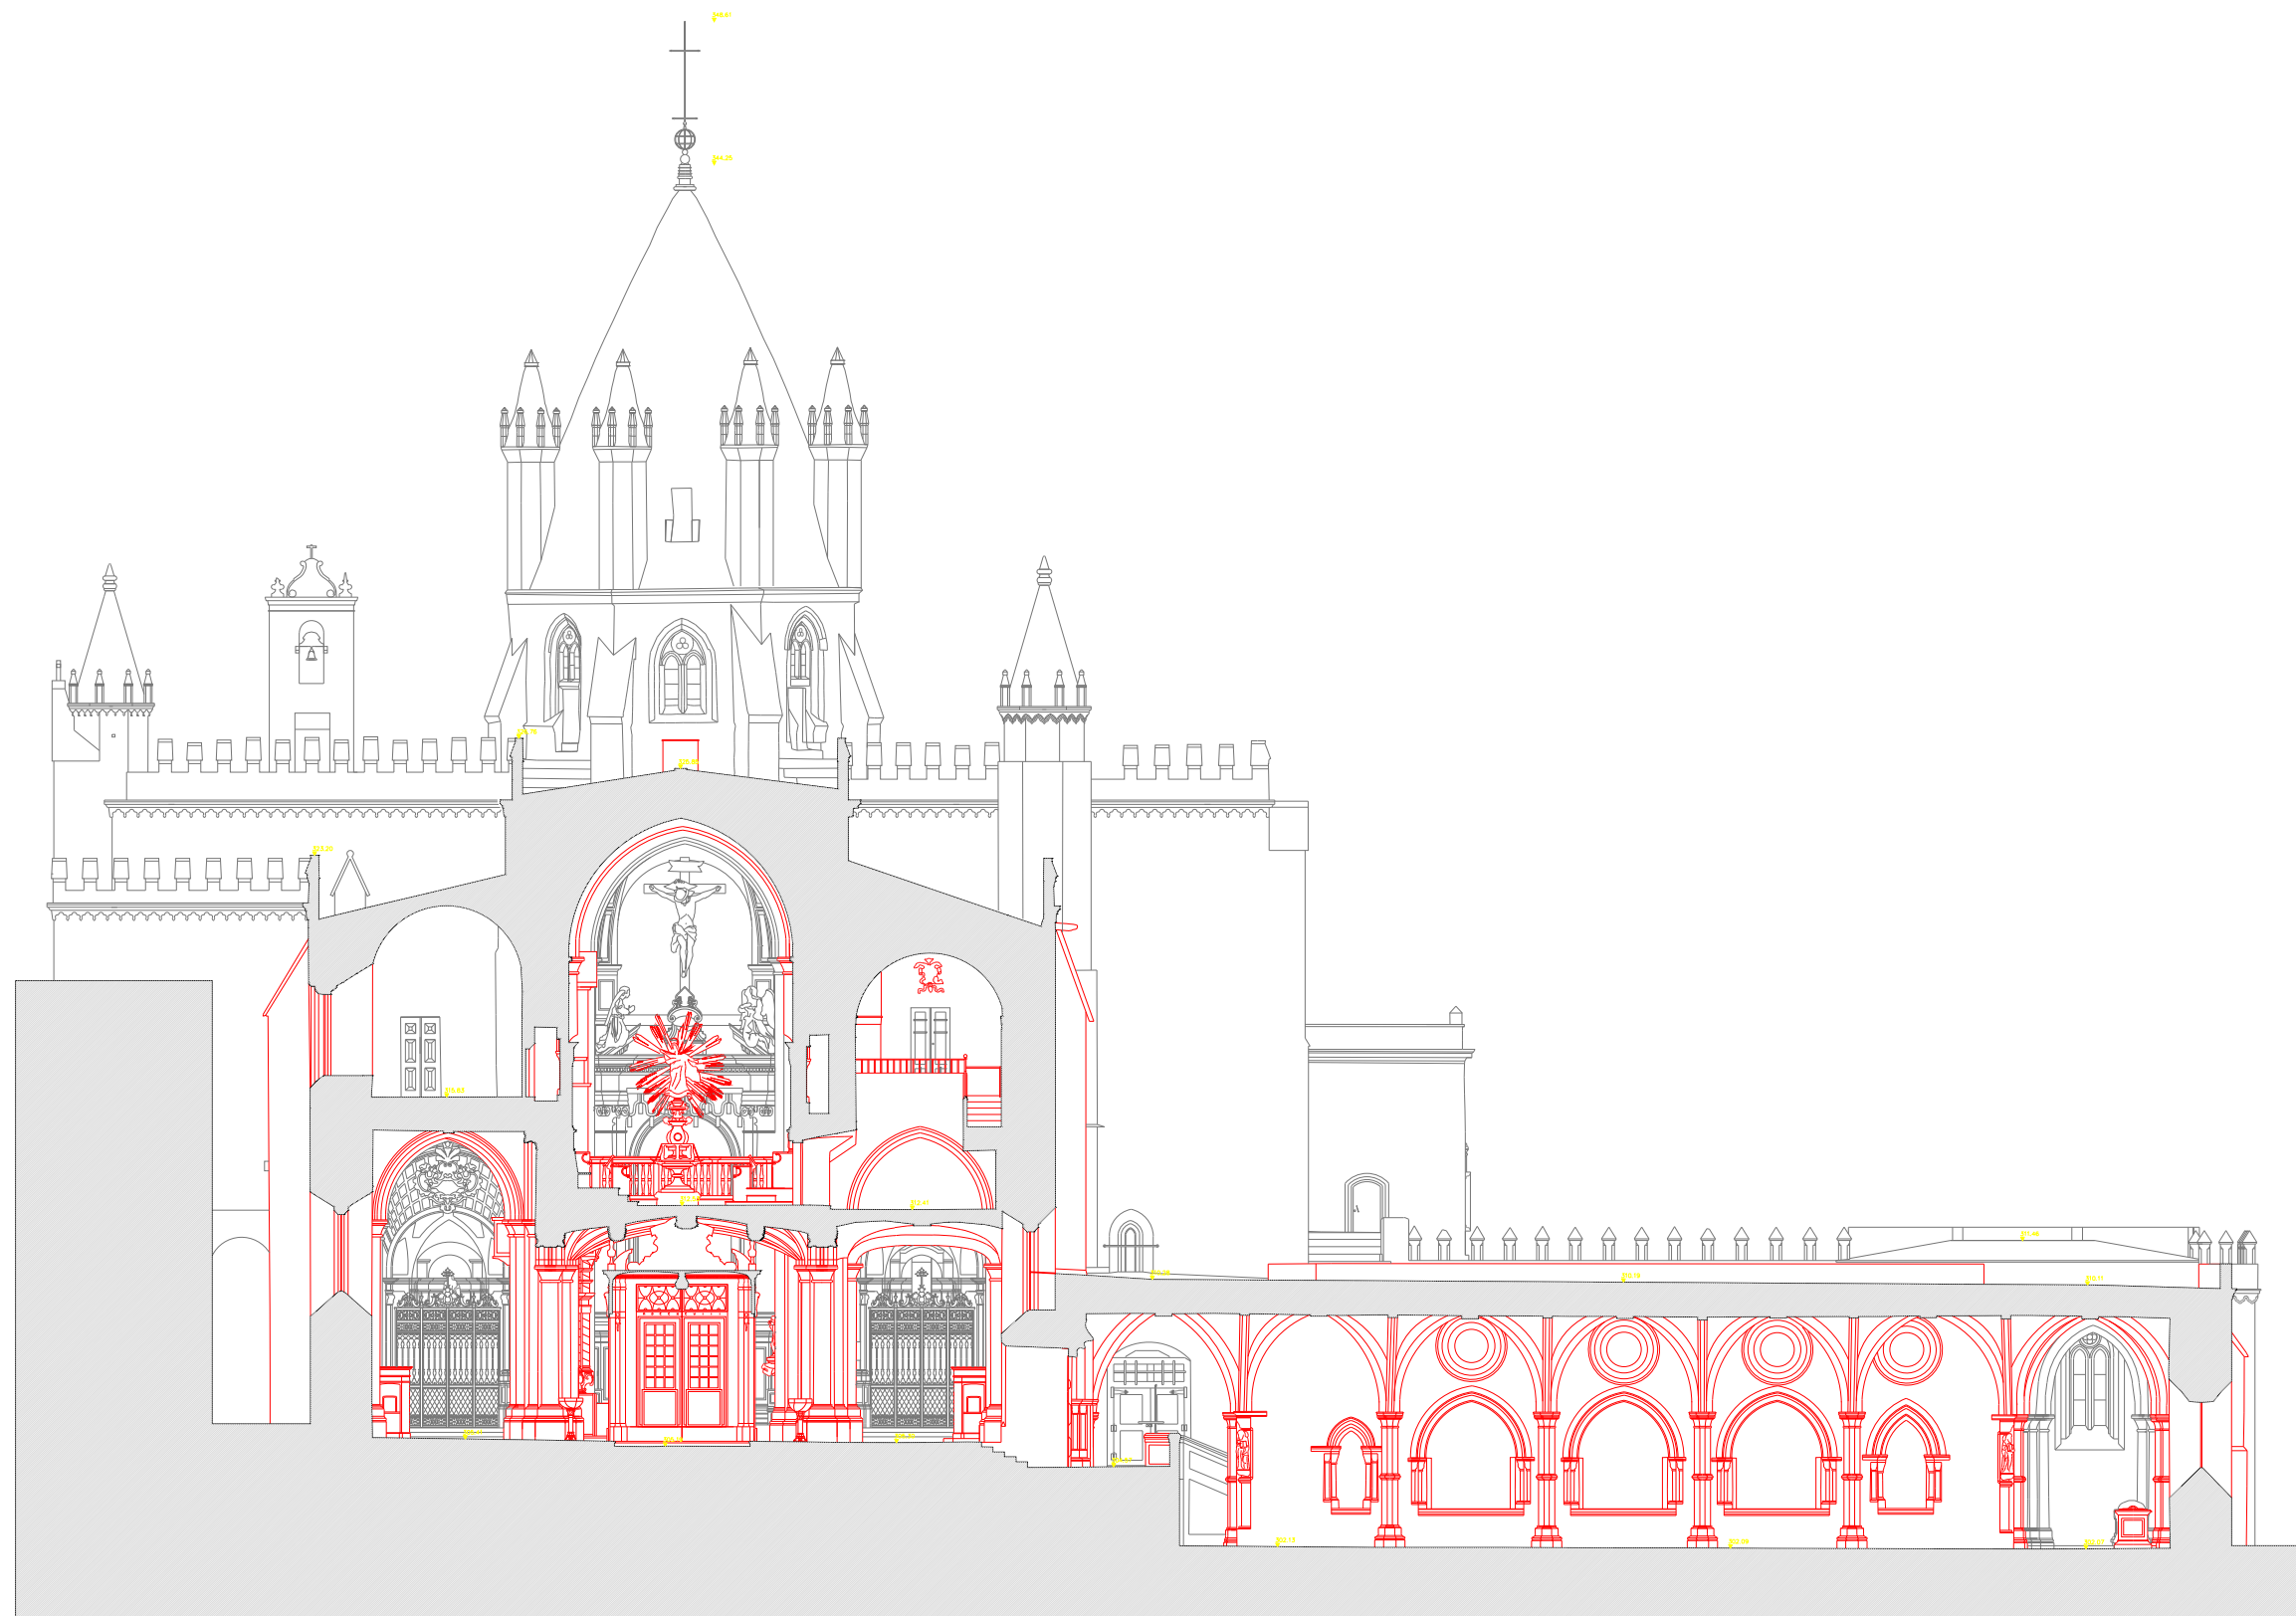


 MINISTÉRIO DA CULTURA
 INSTITUTO PORTUGUÊS DO PATRIMÓNIO ARQUITECTÓNICO
 Direcção Regional de Évora

SÉ DE ÉVORA
 Évora

LEVANTAMENTO ARQUITECTÓNICO



CORTES TRANSVERSAIS
 CORTE 2


ESCALA 1/100
 ABRIL 2004

02/0

ANA ISABEL MESTRE*
 RUA DE NÁPOLES N.11 - 2605-454 CASAL DE CAMBRA
 TEL: 21 980 16 99
 TELX: 96 30 47 640
 E-MAIL: imestre@ppp.pt

*) sem responsabilidade no âmbito do estágio profissional, do arquitecto Ana Luísa...

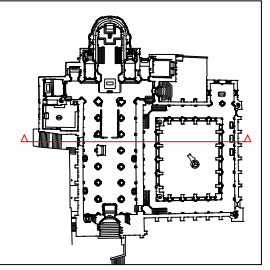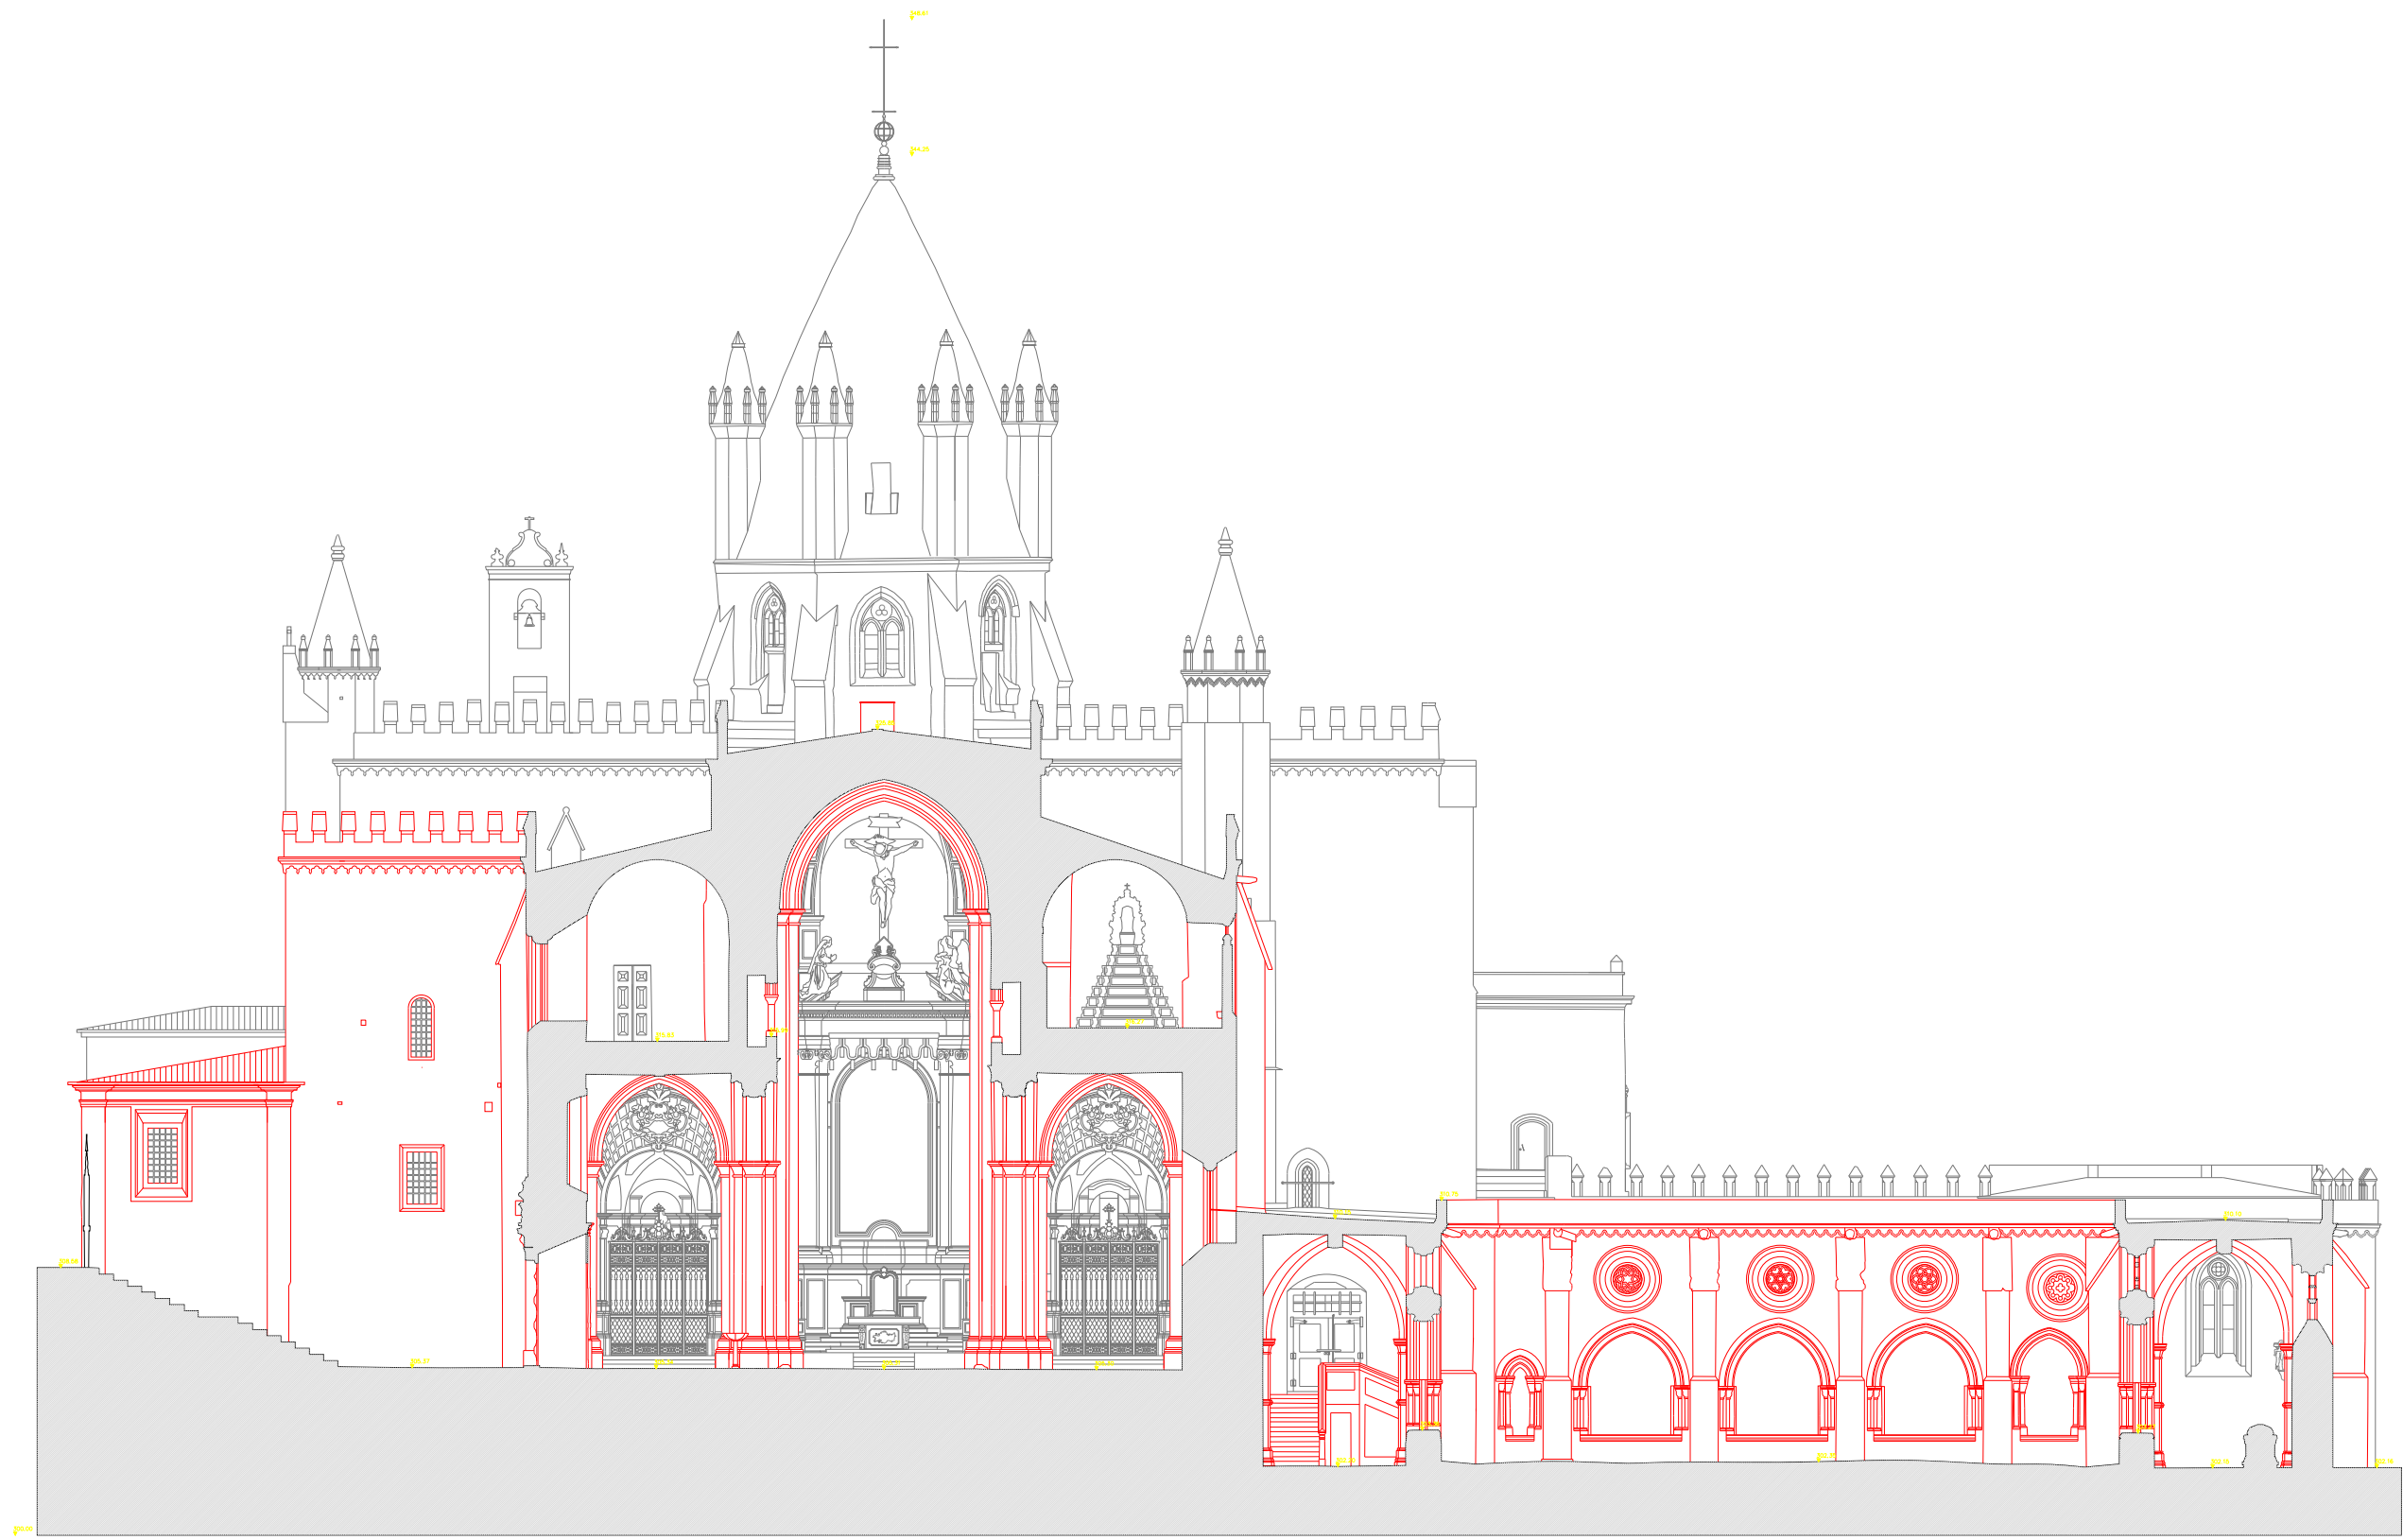


 MINISTÉRIO DA CULTURA
 INSTITUTO PORTUGUÊS DO PATRIMÓNIO ARQUITECTÓNICO
 Direcção Regional de Évora

SÉ DE ÉVORA
 Évora
 LEVANTAMENTO ARQUITECTÓNICO


CORTES TRANSVERSAIS
 CORTE 3

ESCALA 1/100
 ABRIL 2004

03/0

ANA ISABEL MESTRE*
 RUA DE NÁPOLES N.11 - 2605-454 CASAL DE CAMBRA
 TEL: 21 980 16 99
 TELX: 96 30 47 640
 E-MAIL: imestre@ppp.pt

(*) em colaboração, no âmbito do estágio profissional, do arquitecto Ana Luísa Soares e Costa

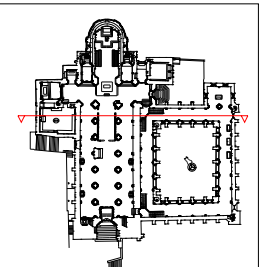

MINISTÉRIO DA CULTURA
 INSTITUTO PORTUGUÊS DO PATRIMÓNIO ARQUITECTÓNICO
 Direcção Regional de Évora

SÉ DE ÉVORA
 Évora

LEVANTAMENTO ARQUITECTÓNICO



CORTES TRANSVERSAIS
 CORTE 4


ESCALA 1/100
 ABRIL 2004

04/10

ANA ISABEL MESTRE*
 RUA DE NÁPOLES N.11 - 2605-454 CASAL DE CAMBRA
 TEL: 21 980 16 99
 TELX: 96 30 47 640
 E-MAIL: imestre@ispapo.pt

(*) com excepção do trabalho de estágio profissional, de autoria Ana Luísa Mendes e Carlos

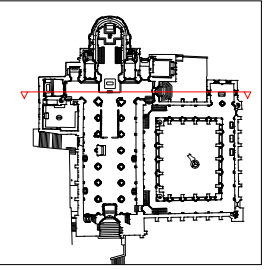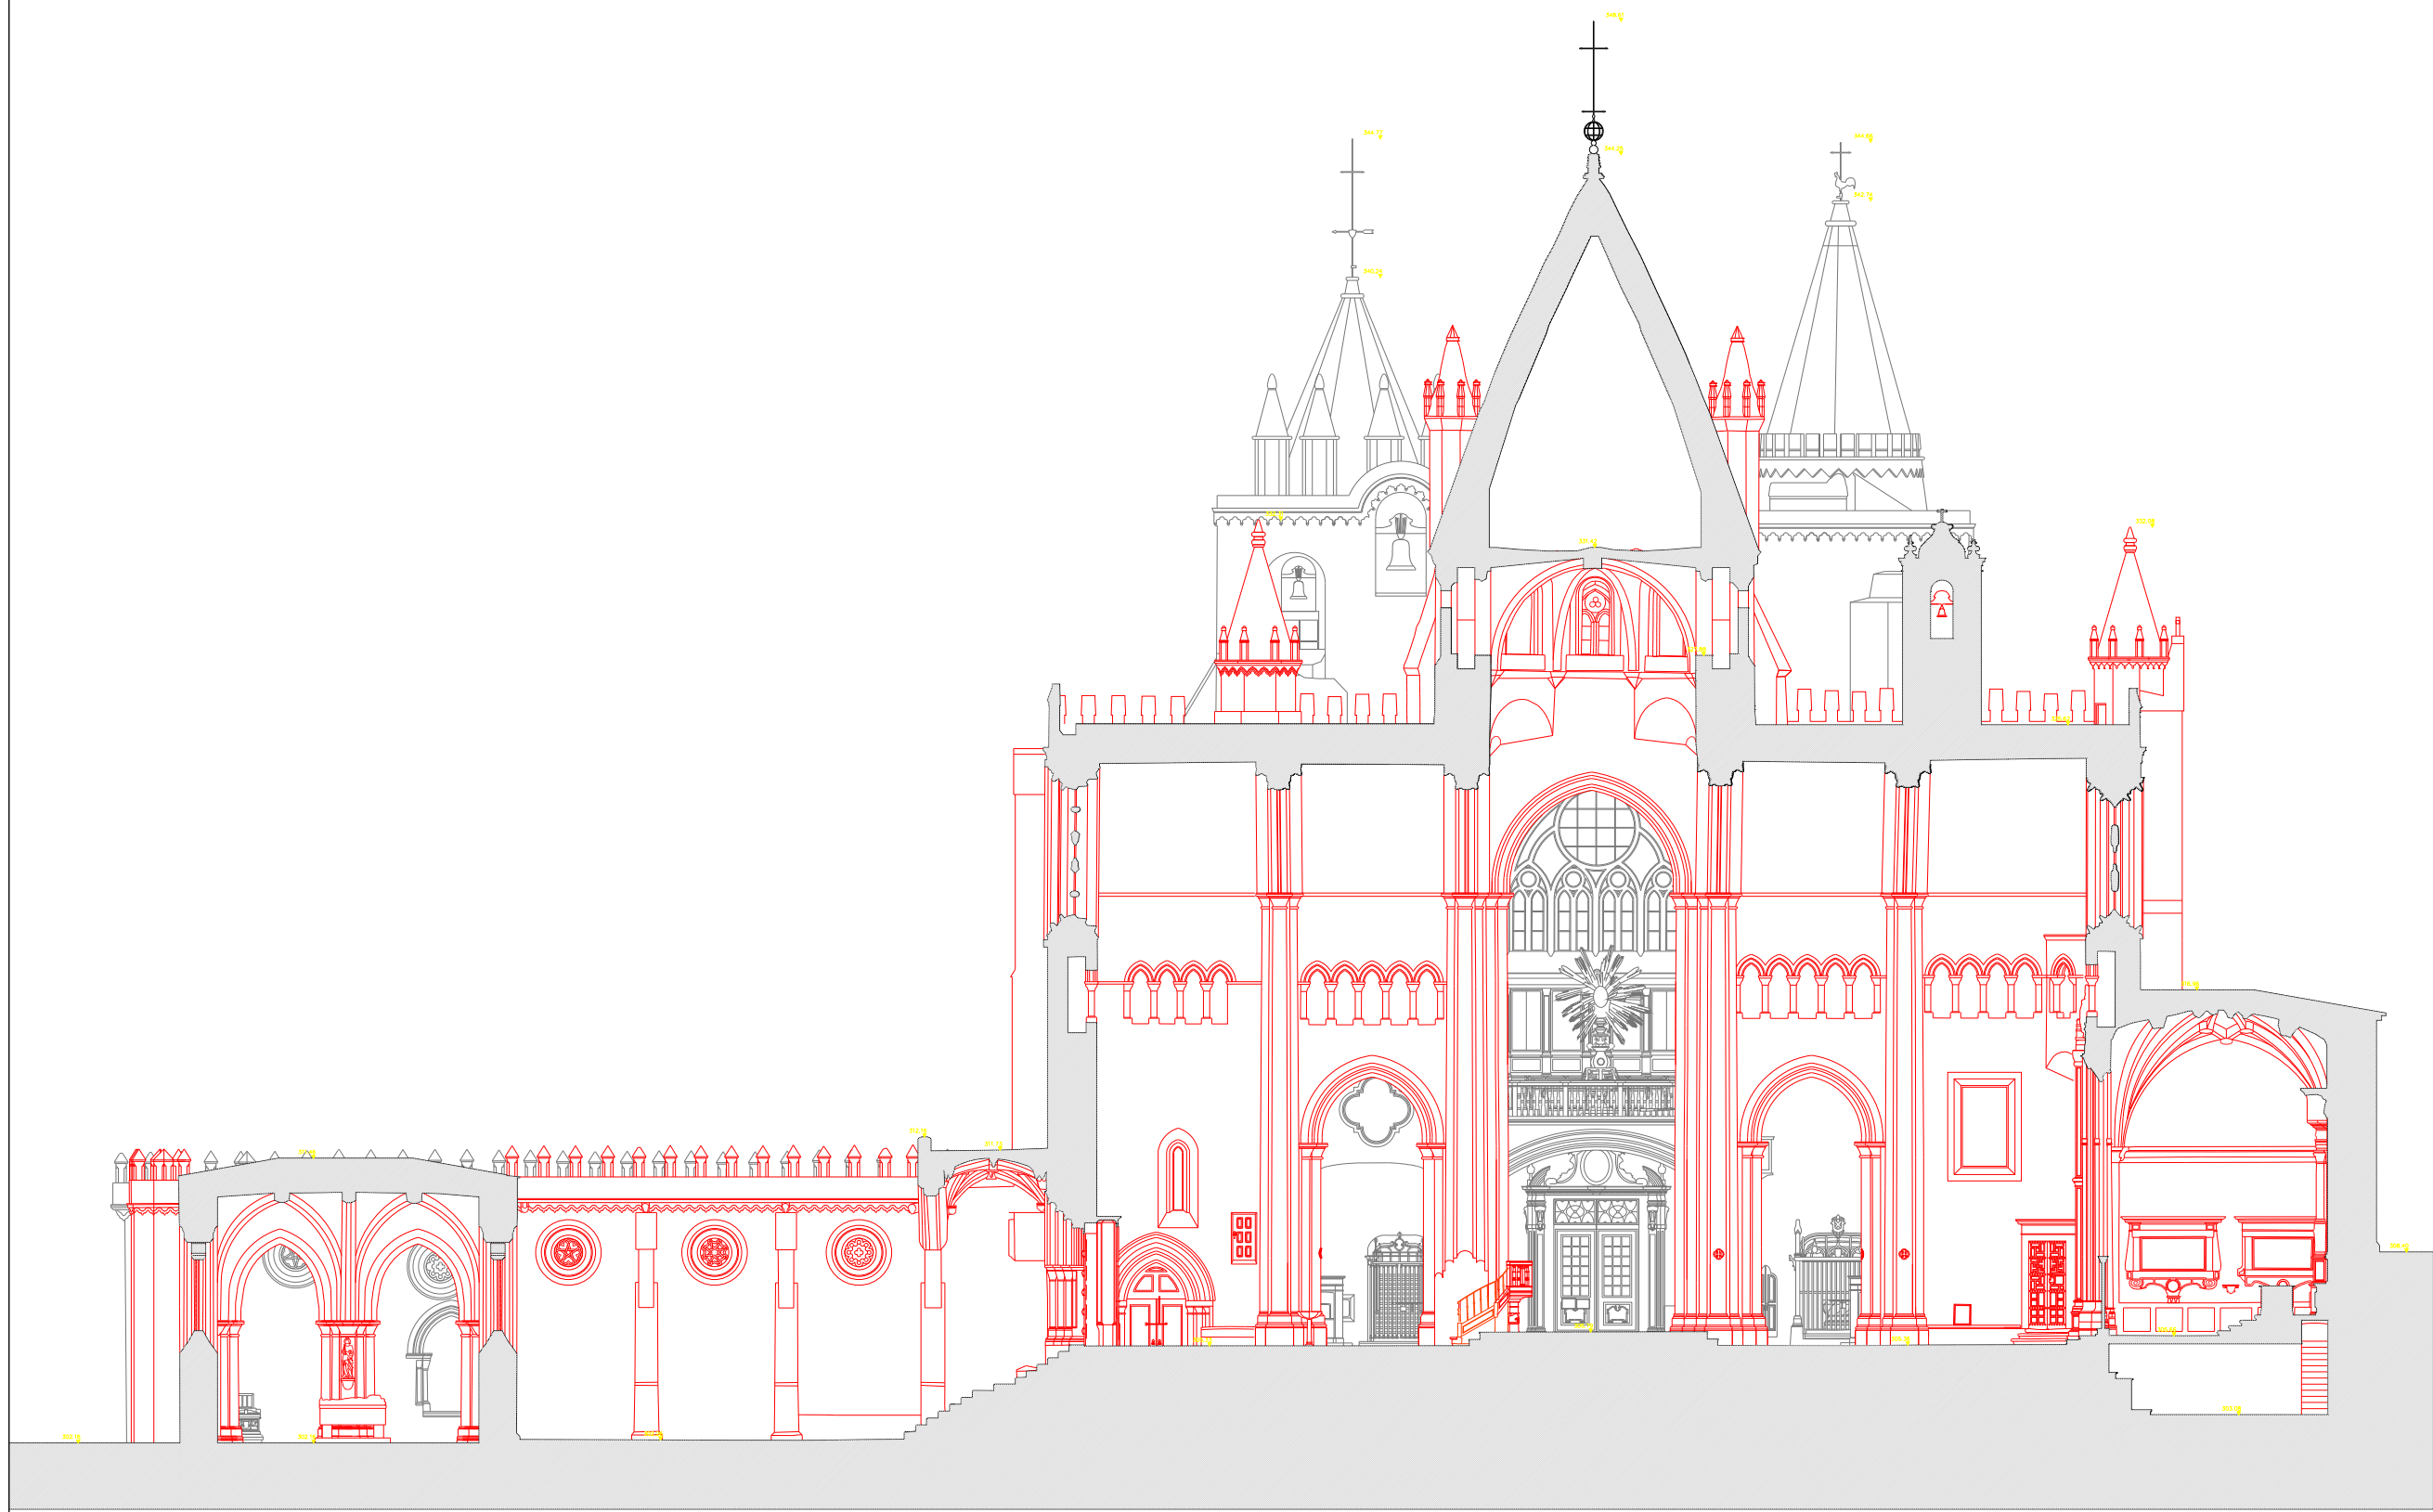


 MINISTÉRIO DA CULTURA
 INSTITUTO PORTUGUÊS DO PATRIMÓNIO ARQUITECTÓNICO
 Direcção Regional de Évora

SÉ DE ÉVORA
 Évora
 LEVANTAMENTO ARQUITECTÓNICO



CORTES TRANSVERSAIS
 CORTE 5


ESCALA 1/100
 ABRIL 2004

05/10

ANA ISABEL MESTRE*
 RUA DE NÁPOLES N.11 - 2605-454 CASAL DE CAMBRA
 TEL: 21 980 16 99
 TELX: 96 30 47 640
 E-MAIL: imestre@ispapo.pt

(*) com excepção do âmbito do estágio profissional, do arquitecto Ana Luísa Mendes e Costa

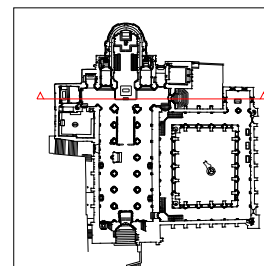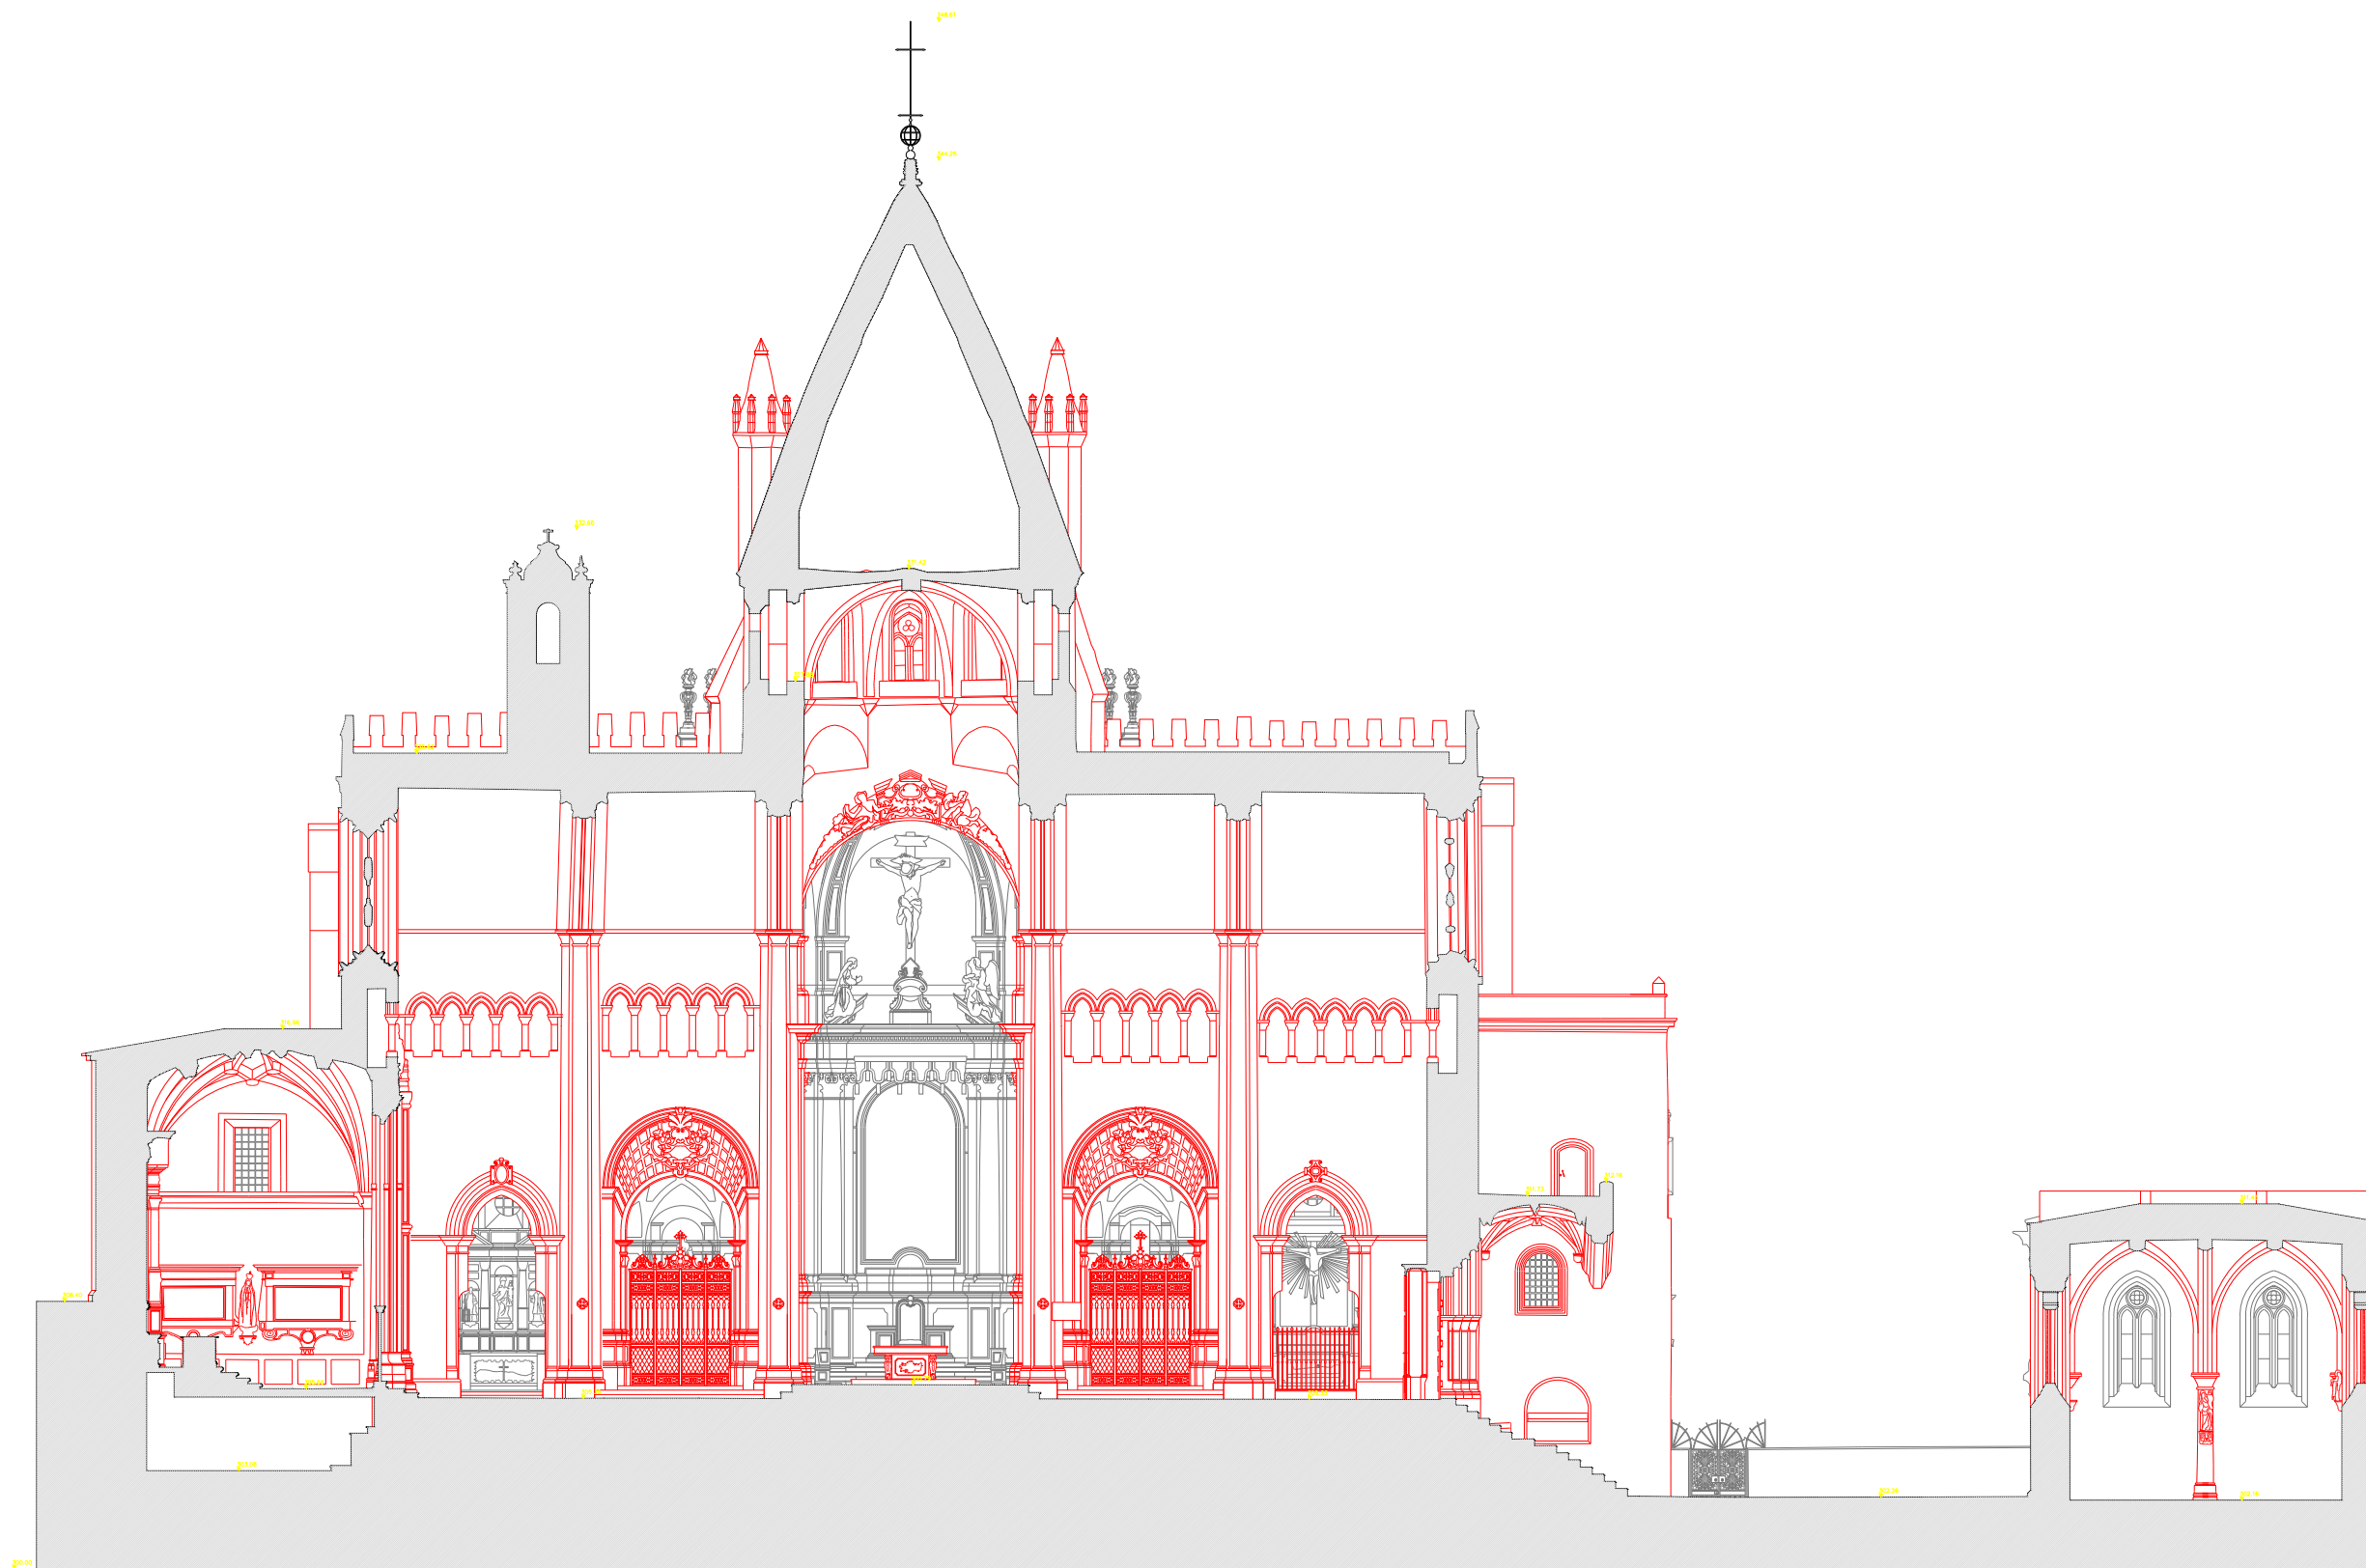


 MINISTÉRIO DA CULTURA
 INSTITUTO PORTUGUÊS DO PATRIMÓNIO ARQUITECTÓNICO
 Direcção Regional de Évora

SÉ DE ÉVORA
 Évora

LEVANTAMENTO ARQUITECTÓNICO



CORTES TRANSVERSAIS
 CORTE 6


ESCALA 1/100
 ABRIL 2004

ANA ISABEL MESTRE*
 RUA DE NÁPOLES N.11 - 2605-454 CASAL DE CAMBRA
 TEL: 21 980 16 99
 TELX: 96 30 47 640
 E-MAIL: imestre@ppp.pt

(*) em colaboração, no âmbito do estágio profissional, do arquitecto Ana Luísa
 Soares e Costa

06/10

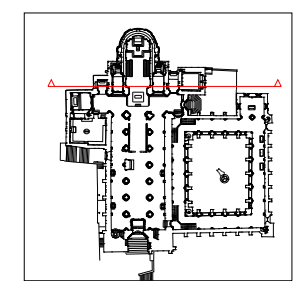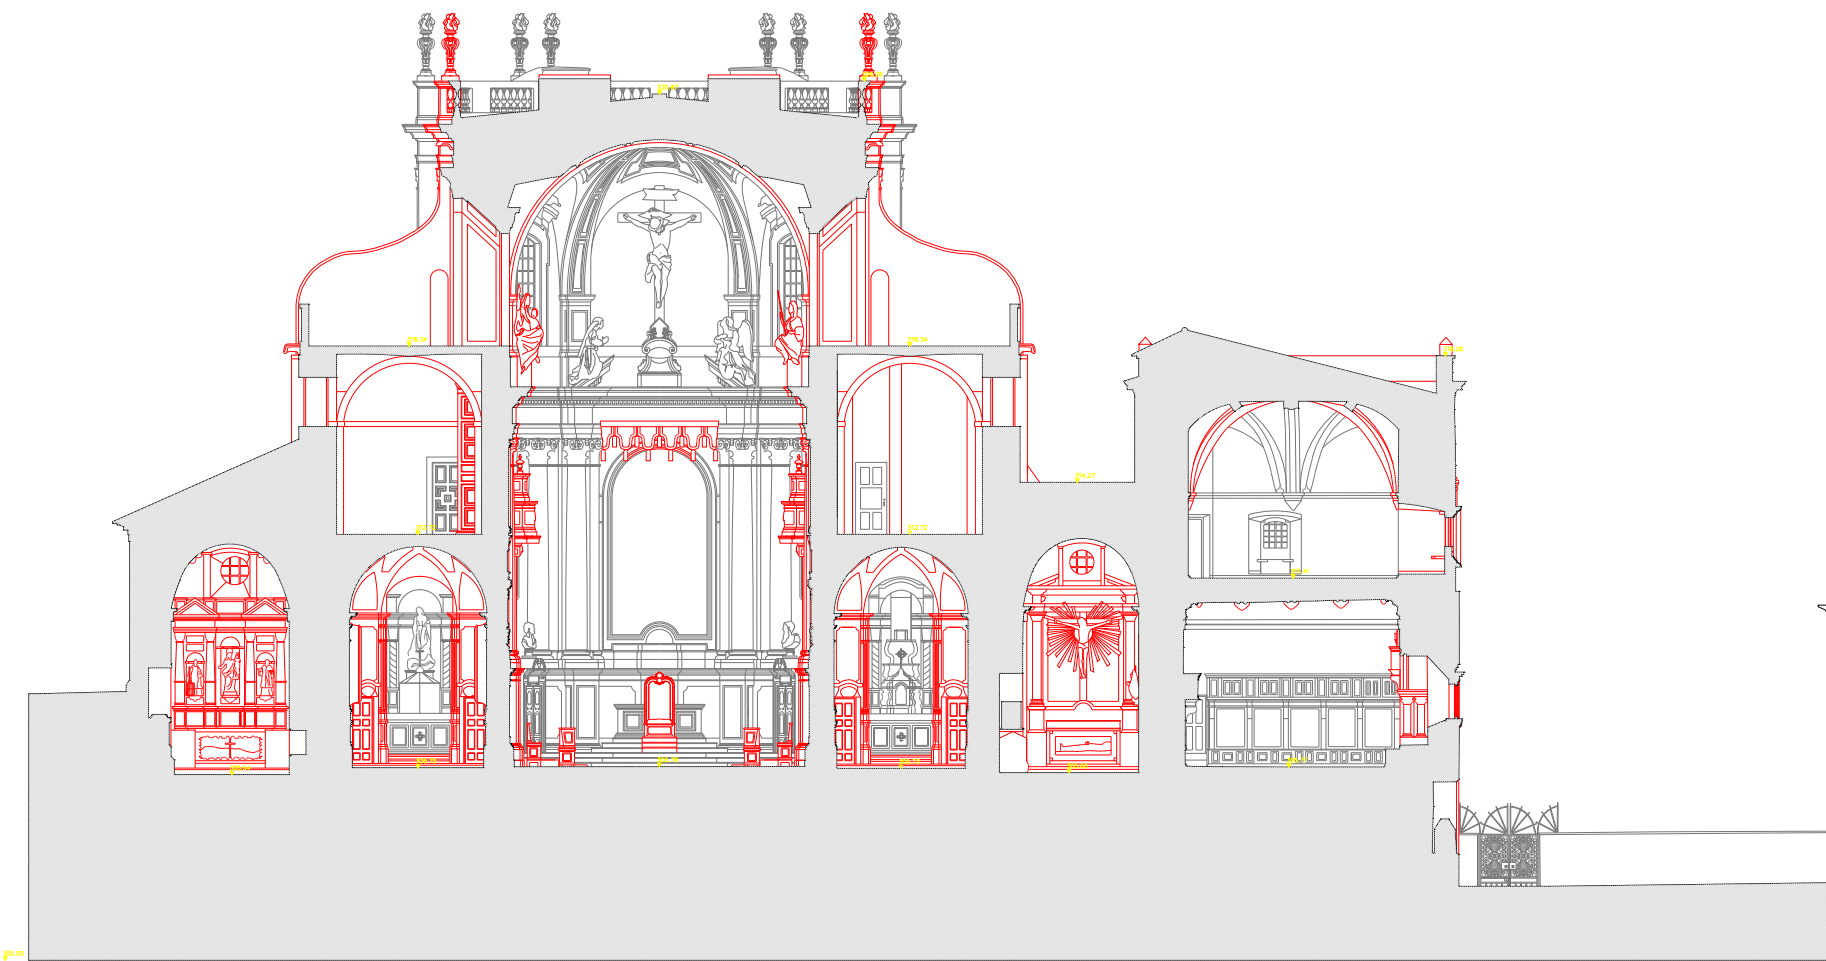


 MINISTÉRIO DA CULTURA
 INSTITUTO PORTUGUÊS DO PATRIMÓNIO ARQUITECTÓNICO
 Direcção Regional de Évora

SÉ DE ÉVORA
 Évora
 LEVANTAMENTO ARQUITECTÓNICO

CORTES TRANSVERSAIS
 CORTE 7

ESCALA 1/100
 ABRIL 2004

ANA ISABEL MESTRE •
 RUA DE NÁPOLES N.11 - 2605-454 CASAL DE CAMBRA
 TEL: 21 980 16 99
 TEL: 86 39 67 640
 E-MAIL: mestre@isapa.pt

(*) sem aprovação, no âmbito do estágio profissional, do arquitecto Ana Luísa Mendes e Costa

07/10