




PROJECTO DE RECUPERAÇÃO E VALORIZAÇÃO DO FAROL DE SÃO MIGUEL-O-ANJO

IPPAR

PROJECTO BASE  
ATELIER 15, arquitectura, lda.  
DEZEMBRO 2006

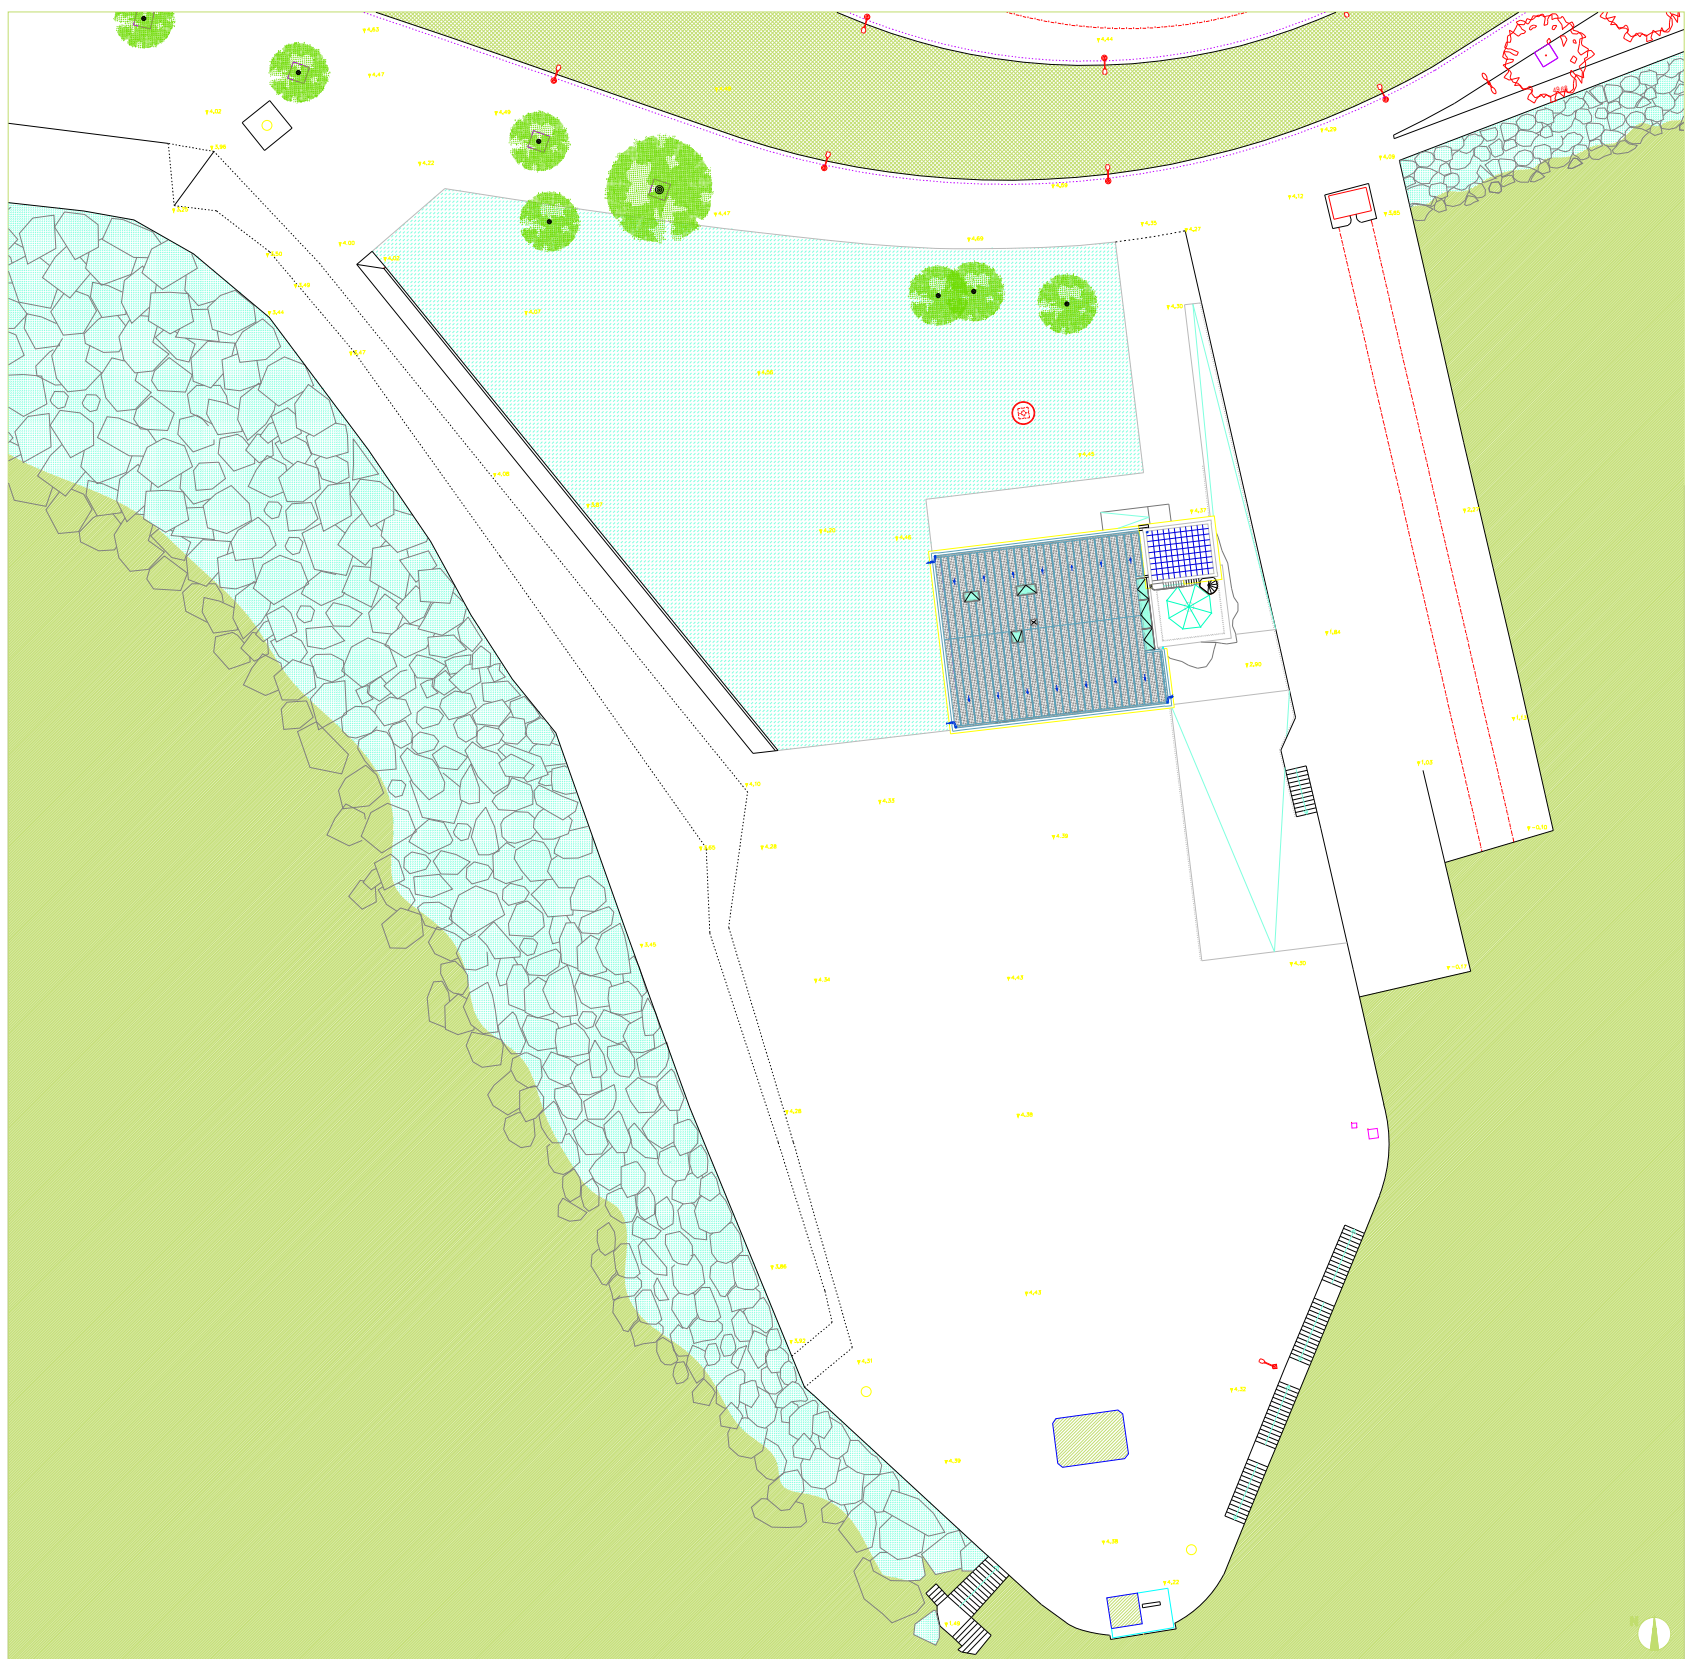

PROJECTO DE RECUPERAÇÃO E VALORIZAÇÃO DO FAROL DE SÃO MIGUEL-O-ANJO		DEZEMBRO 2006	000
IPPAR		substituí:	
PROJECTO BASE		substituído por:	ATELIER 15, arquitectura, lda.
PEÇAS DESENHADAS			

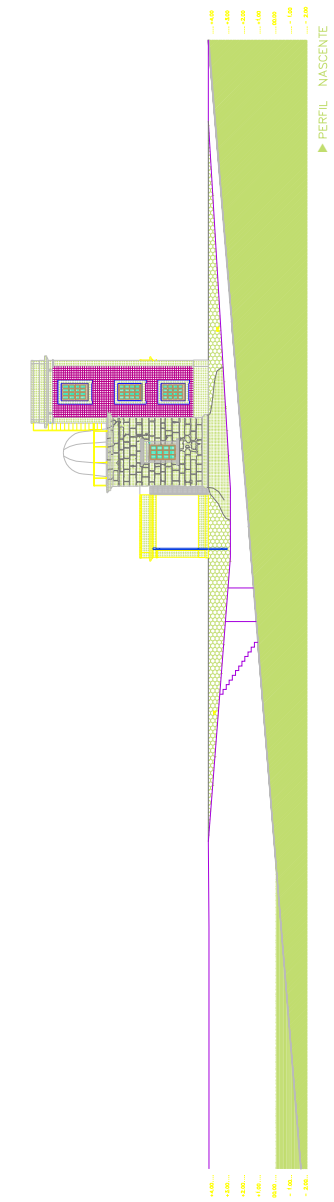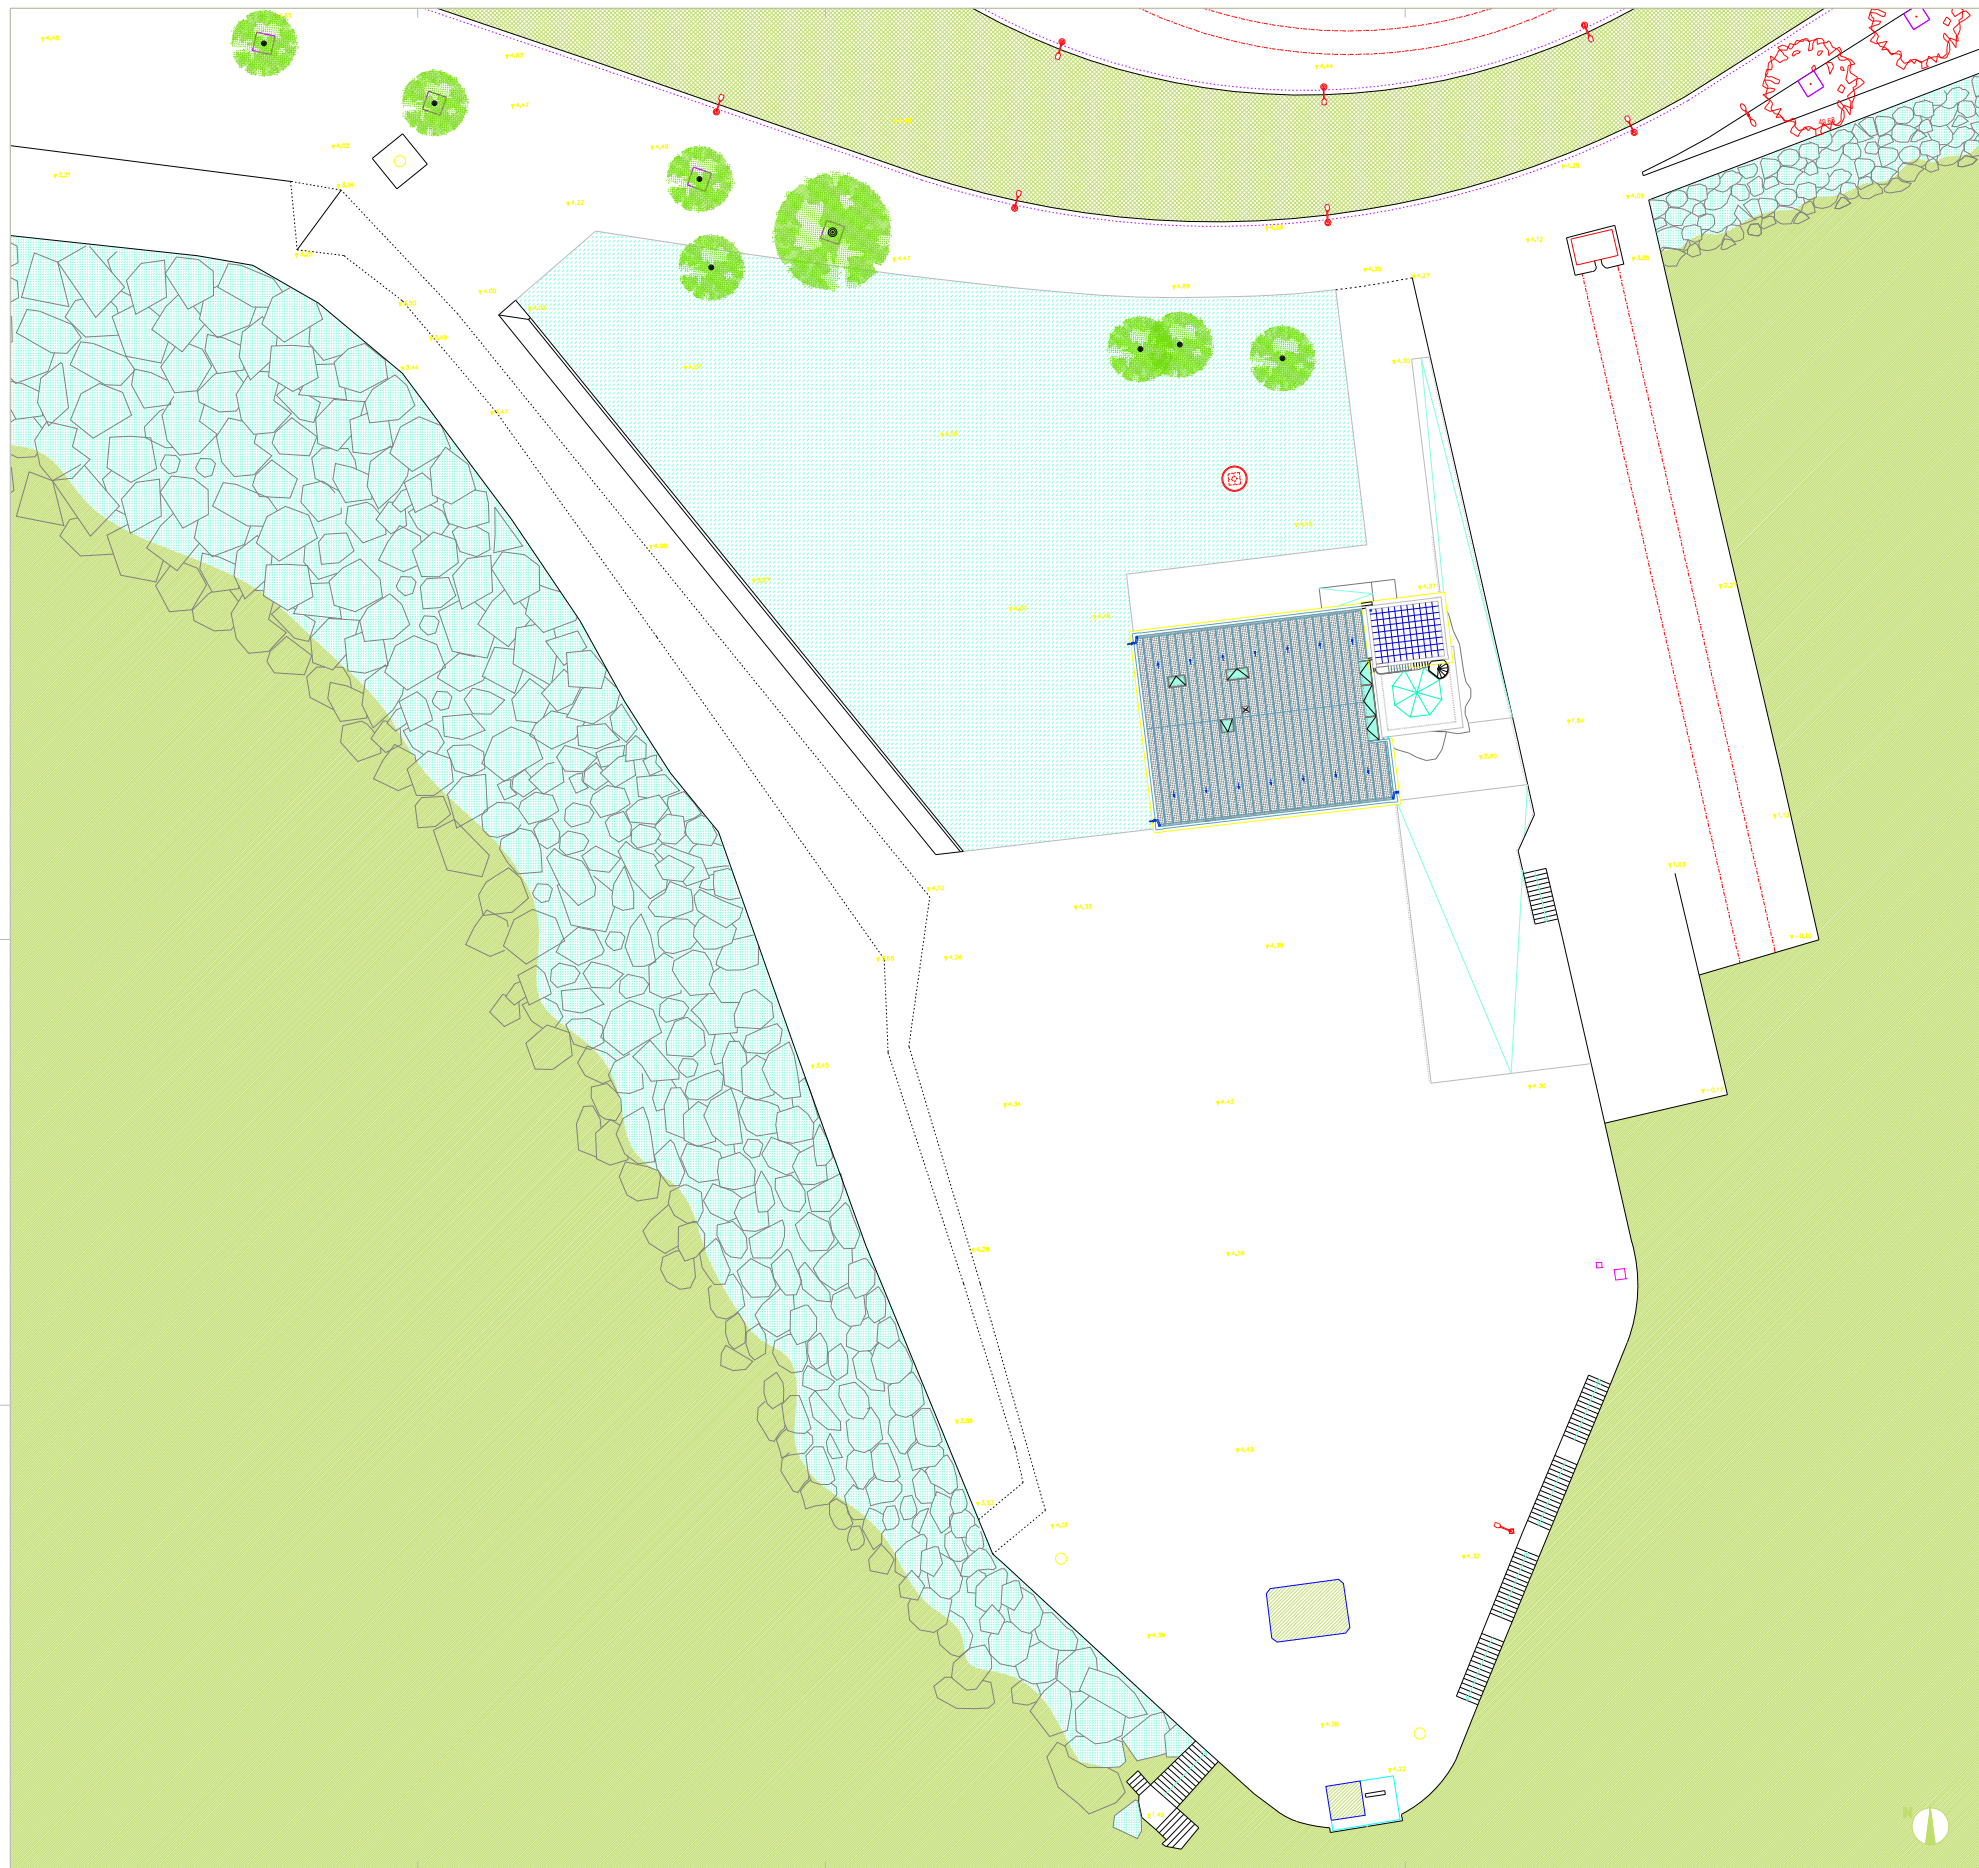

PROJECTO DE RECUPERAÇÃO E VALORIZAÇÃO DO FAROL DE SÃO MIGUEL-O-ANJO	DEZEMBRO 2006	ESC. 1:200
PRJAB	substituído	
PROJECTO BASE	substituído por:	
PLANTA - IMPLANTAÇÃO +	ATELIER 15, arquitectura, lda.	
PERFIL		