
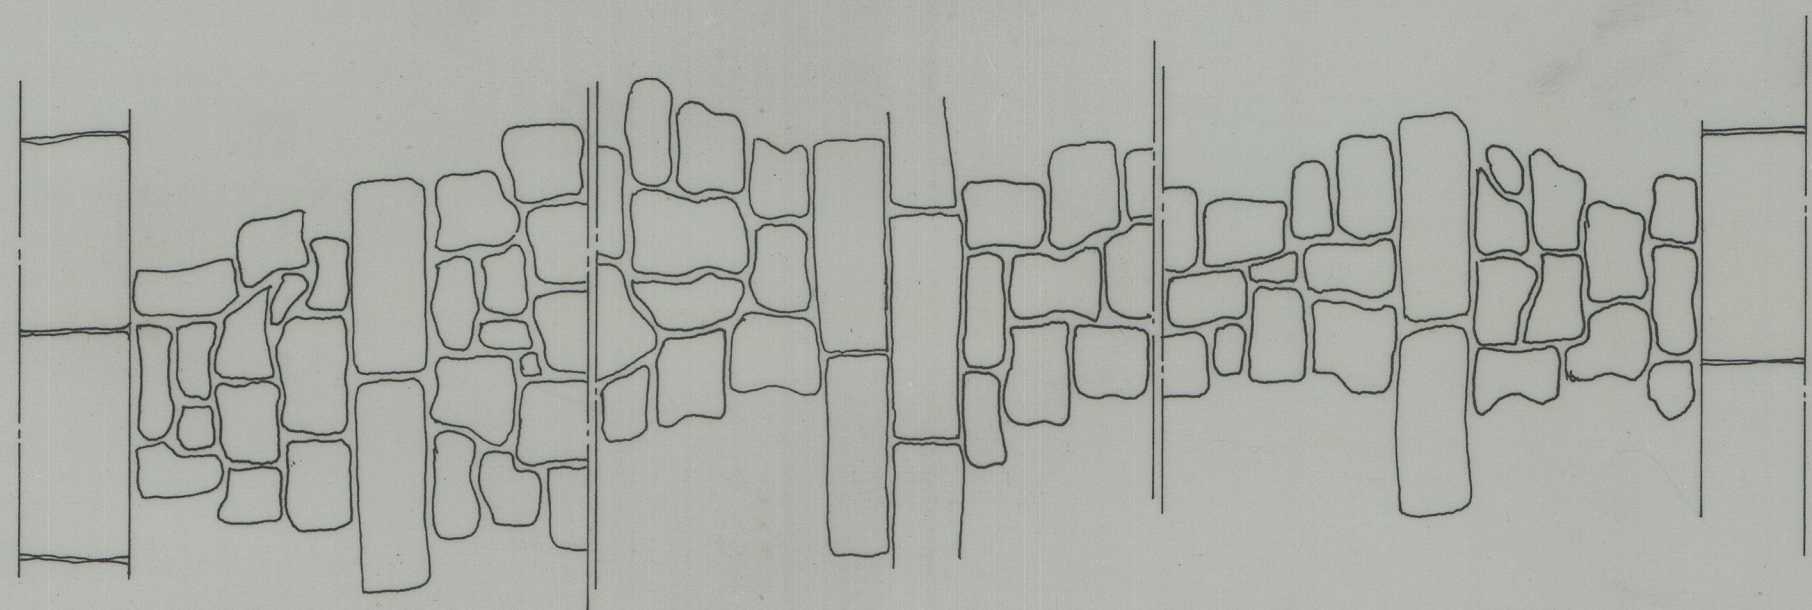


41 7016

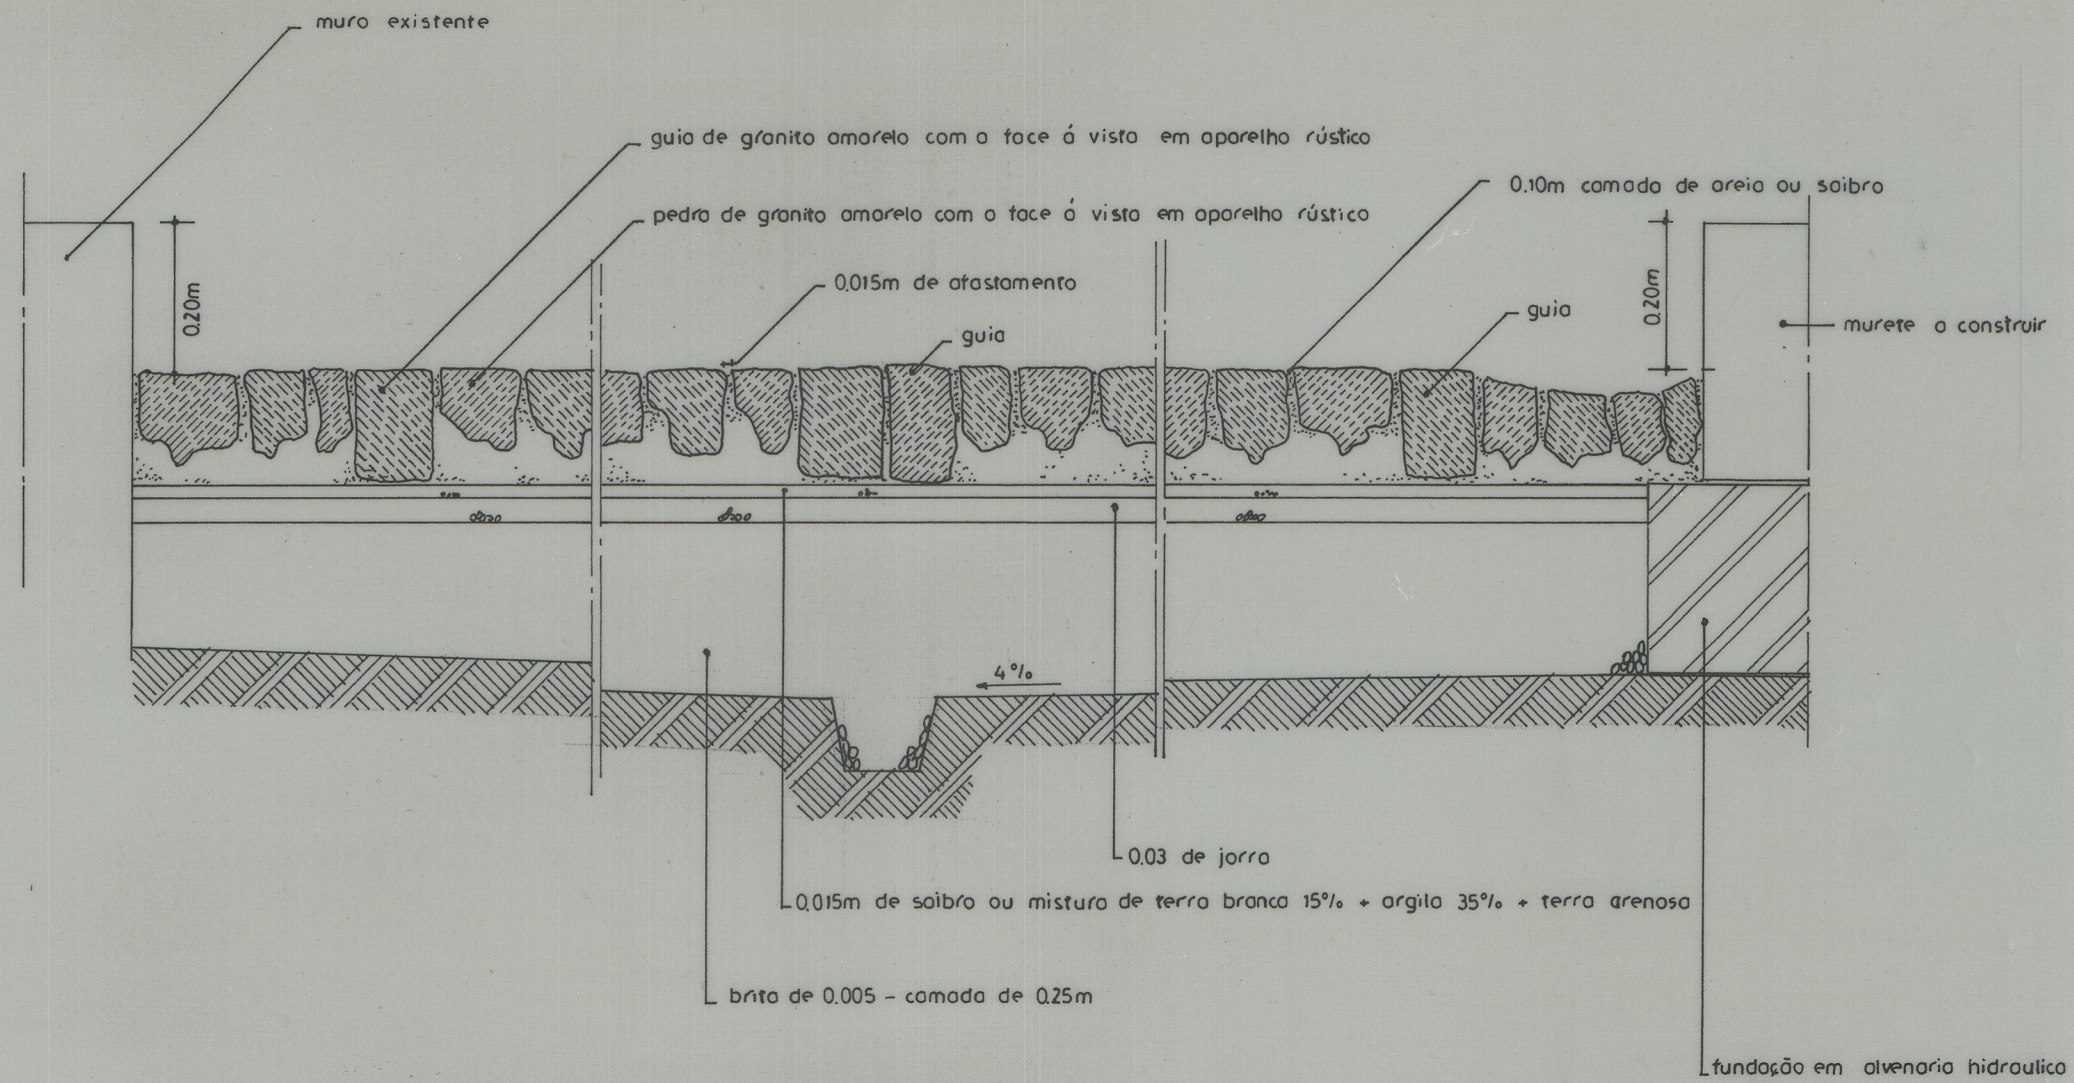

ES. 471269 cota 1490

M.C. - INSTITUTO PORTUGUÊS DO PATRIMÓNIO ARQUITECTÓNICO • CASTELO DE MONTALEGRE			
ARRANJOS EXTERIORES			
PAVIMENTO EM CALÇADA À PORTUGUESA - CORTE TRANSVERSAL TIPO		ESCALA:	1 / 10
DESENHO:		Nº DE ARQUIVO:	02 / 91 02.1
PROJECIO:		DATA:	MAR 99
<b>GeopelA</b>			
Gabinete de Estudos de Ordenamento Paisagístico e Impacte Ambiental, Lda		Rua do Campo Alegre, 1306 - Edifício Botânico - Sala 209 4150 PORTO Tel./ Fax (02) 6098044	