




PORMENOR 1

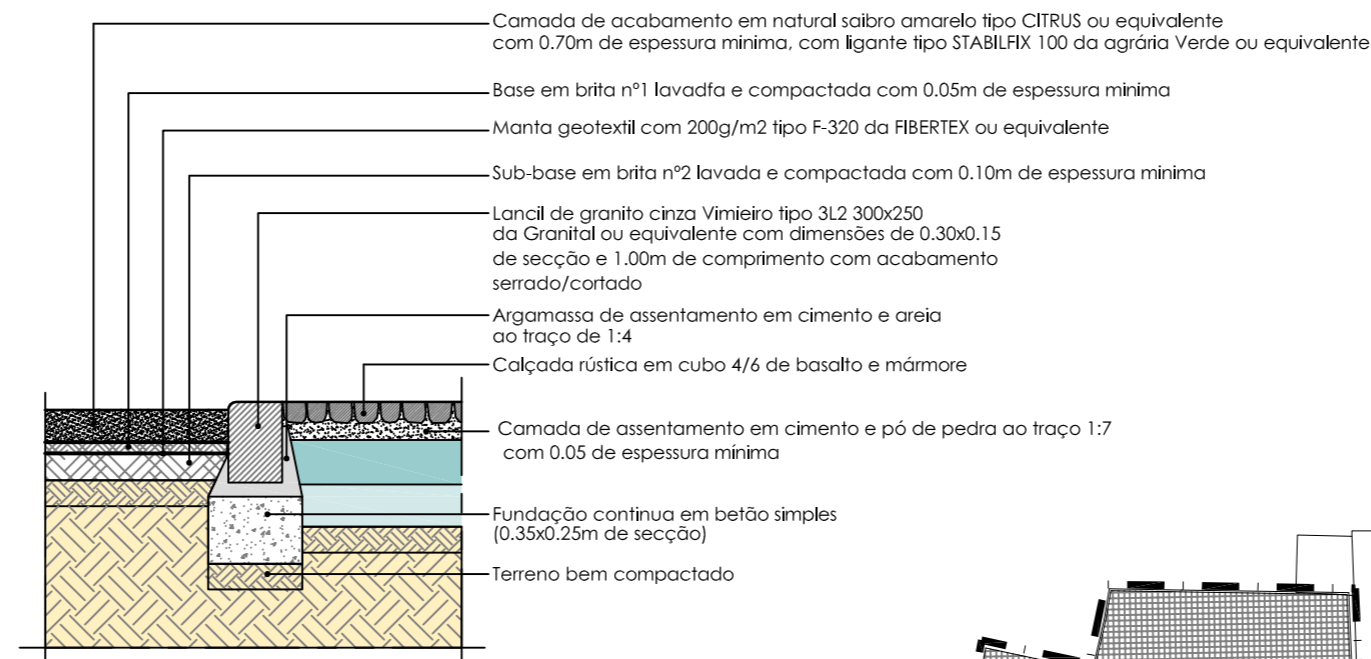


PORMENOR 2

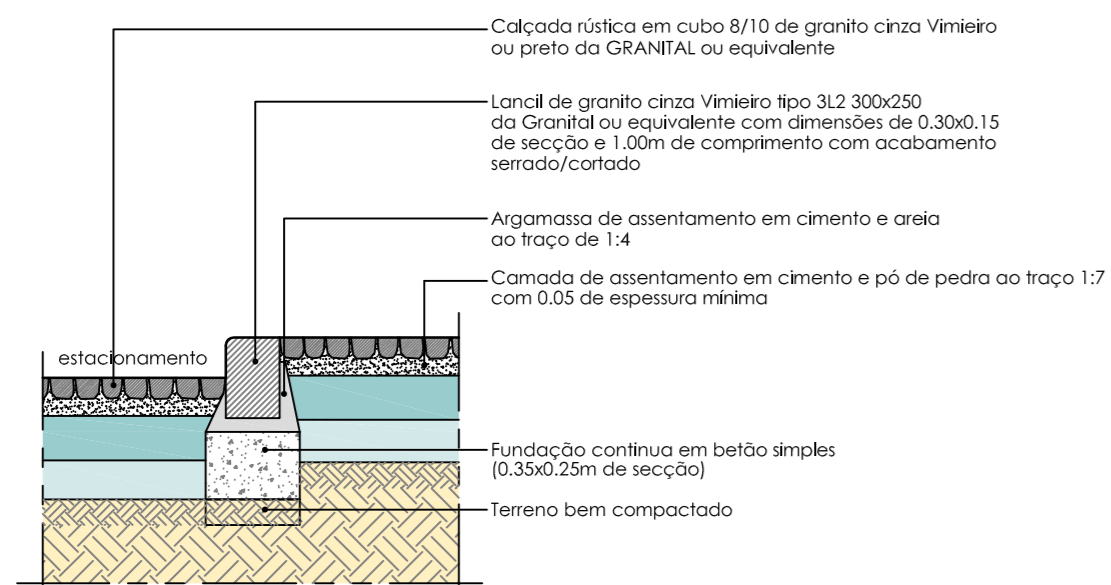



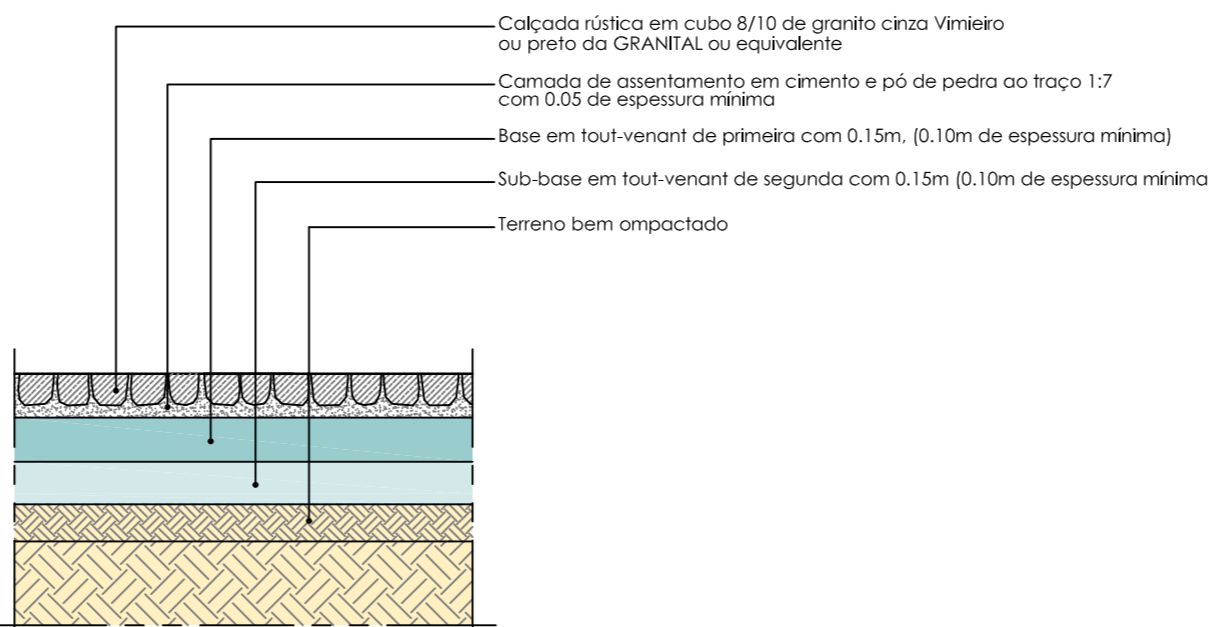PORMENOR 3

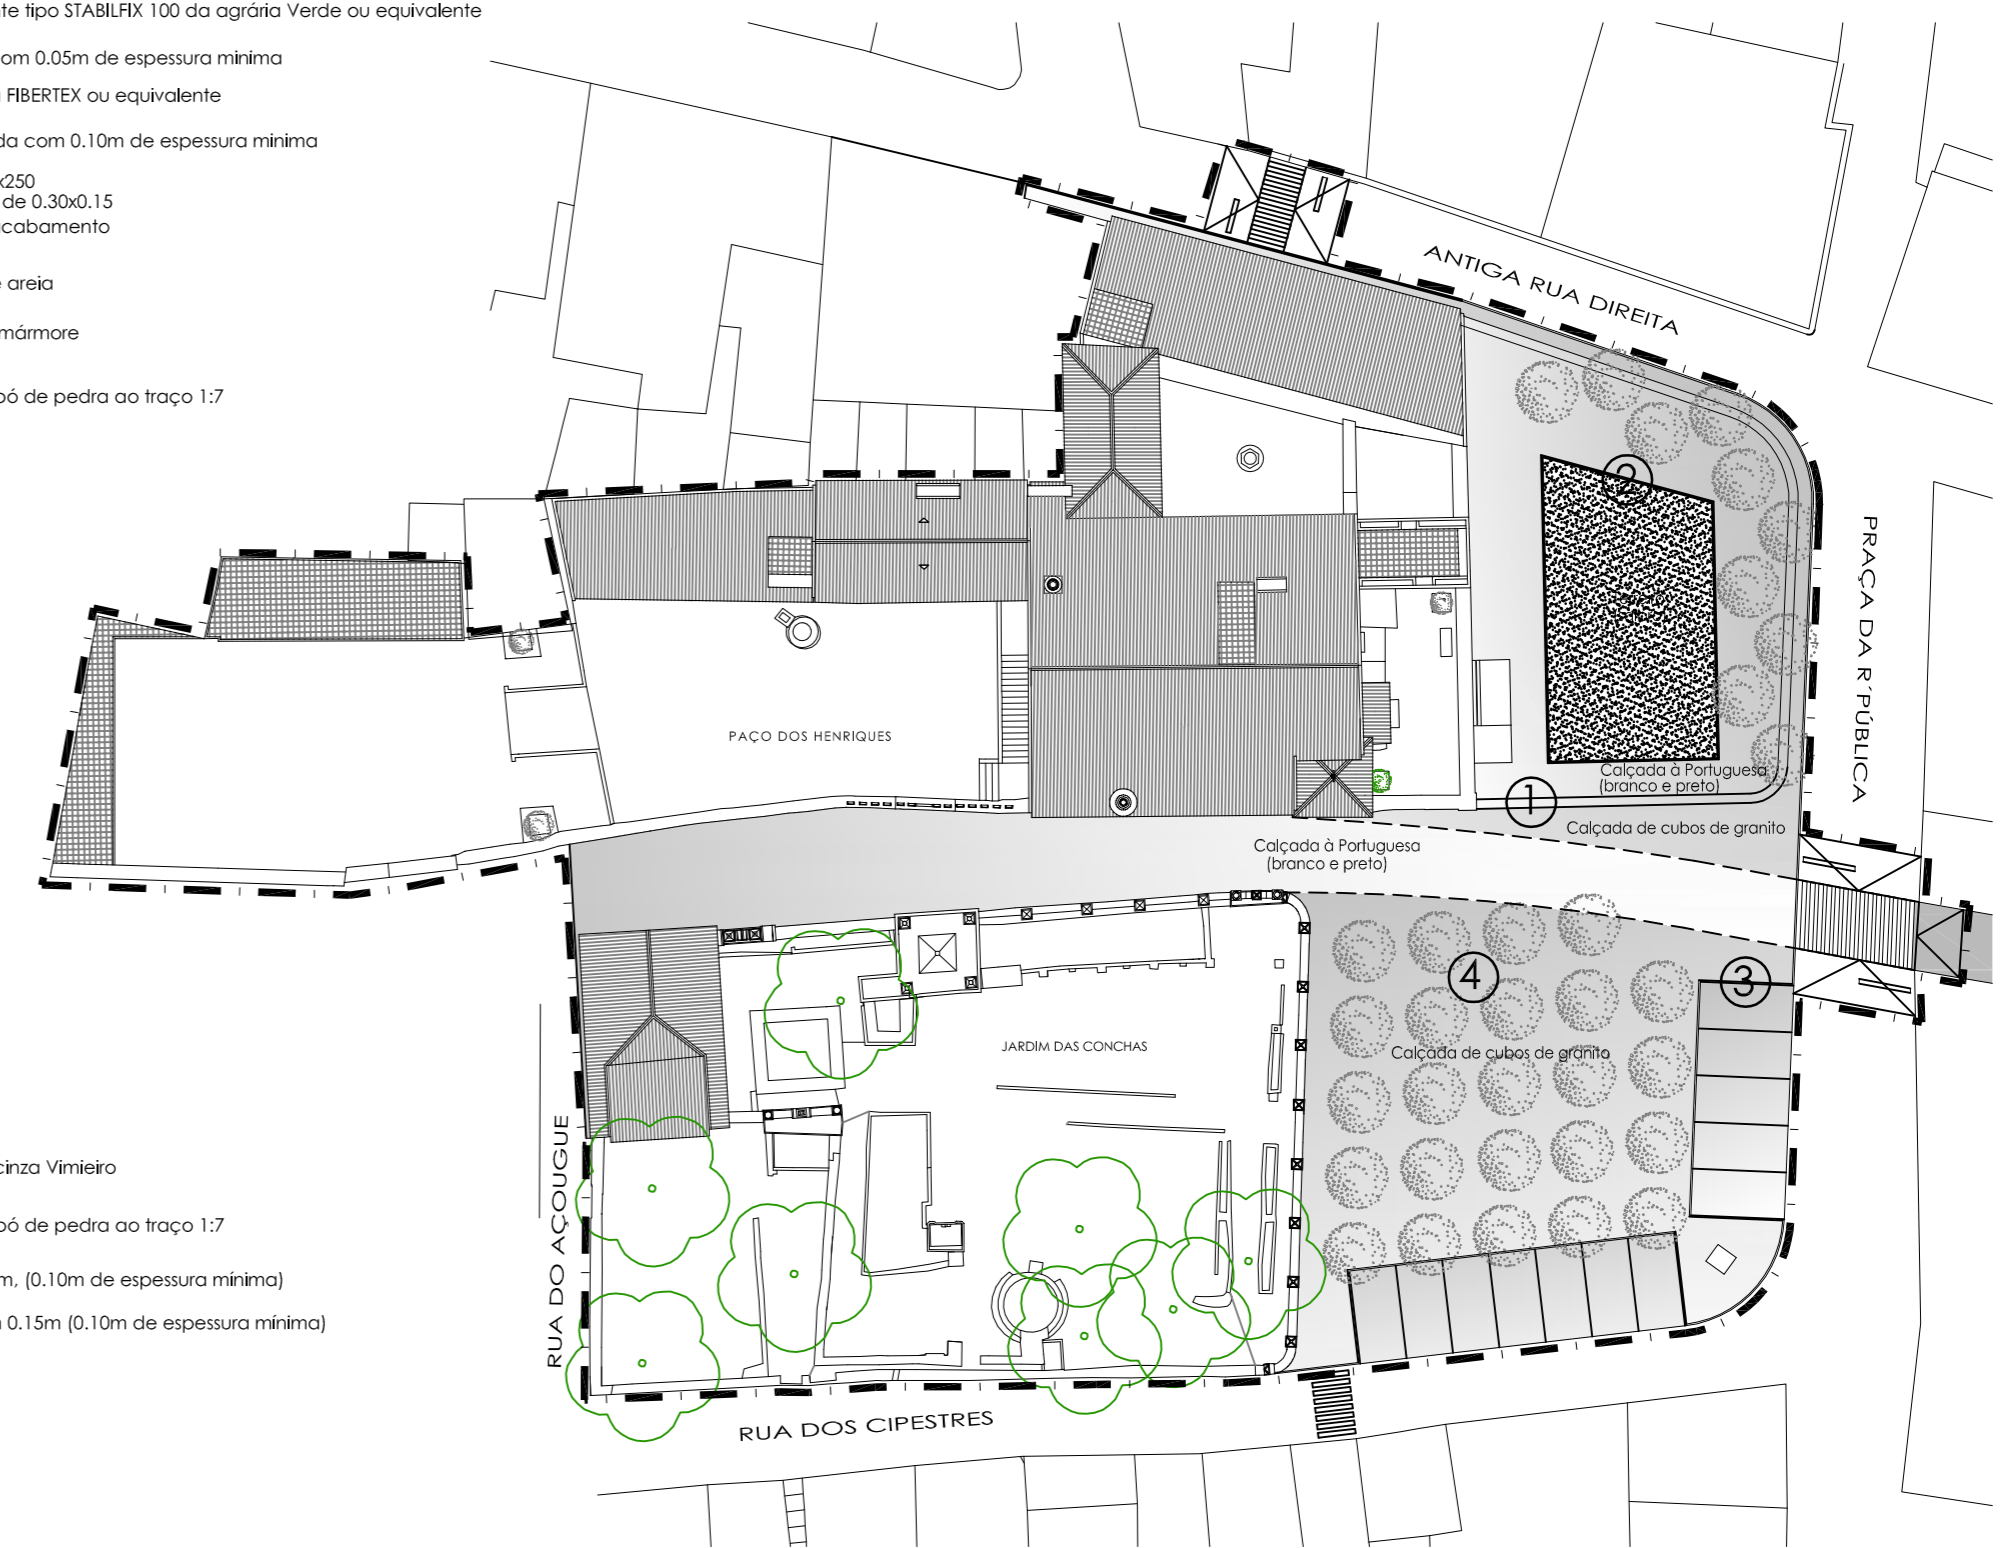

PORMENOR 4



NOTA: PARA EXECUÇÃO CONFIRMAR MEDIDAS EM OBRA

 GOVERNO DE PORTUGAL Direcção Regional de Cultura do Alentejo	SECRETÁRIO DE ESTADO DA CULTURA ESTUDO	PROC. N. ARQUIVO
		PAÇO DOS HENRIQUES CAPELA DE N.ª S.ª DA CONCEIÇÃO E JARDINS ALCÁÇOVAS - VIANA DO ALENTEJO
 CÂMARA MUNICIPAL DE VIANA DO ALENTEJO	PROJECTO DE REUTILIZAÇÃO - 1.ª FASE PAÇO DOS HENRIQUES	desenho nº. A 051
	CONTEM PORMENORES TIPO EXTERIORES	escala: data: Out. 2013