



P O R T A N O R T E

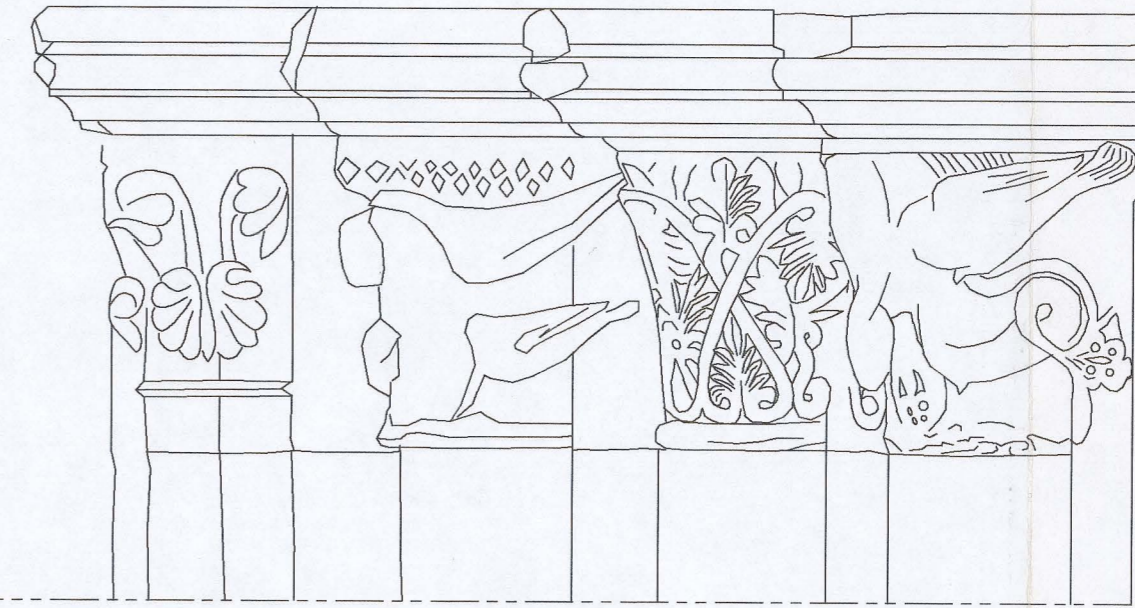

CAPITEIS 1 2 2 4

CAPITEIS 5 6 7 8

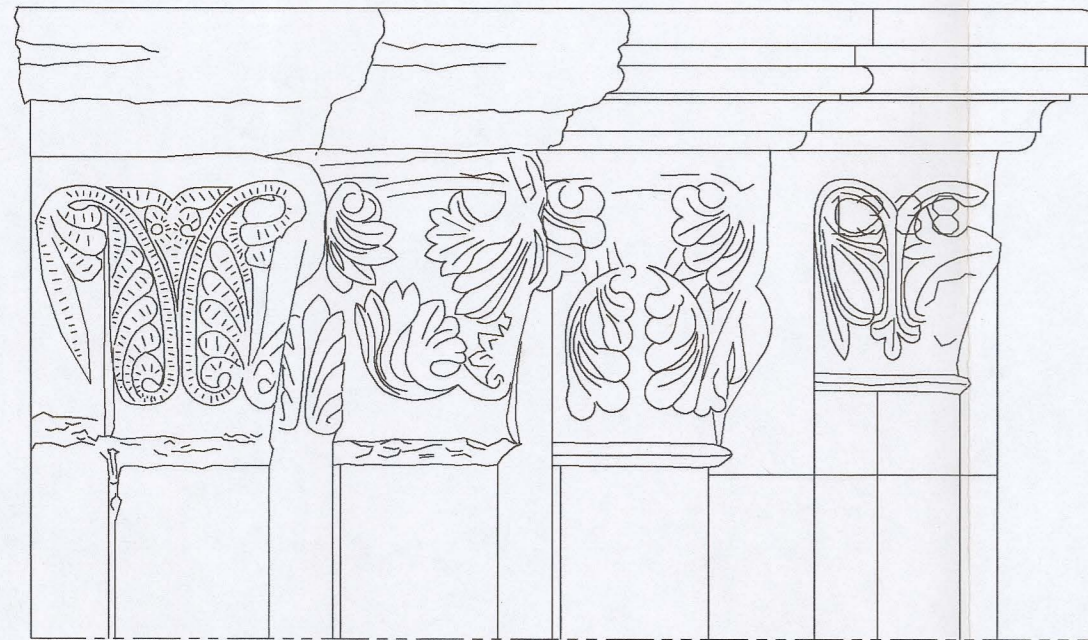

P O R T A S U L



CAPITEIS 9 10 11 12

CAPITEIS 13 14 15 16

OZ OZ-diagnóstico, levantamento e controlo de qualidade em estruturas e fundações, lda.
Rua Pedro Nunes, 45, 1.º esq. * 1050 Lisboa * tel: (01) 3563371 * fax: (01)3153550

proj.	IPPAR – Instituto Português do Património Arquitectónico e Arqueológico LEVANTAMENTO DAS ZONAS POSTAS A DESCOBERTO NO MOSTEIRO DE SANTA CLARA-A-VELHA – COIMBRA
des.	
verif.	
aprov.	

Escala 1/10	CAPITEIS 1 a 8 – PORTA NORTE CAPITEIS 9 a 16 – PORTA SUL (face frontal)	DES. Nº	17a
Data JUN/98		subst.	
		subst. por	