




CORTE 2

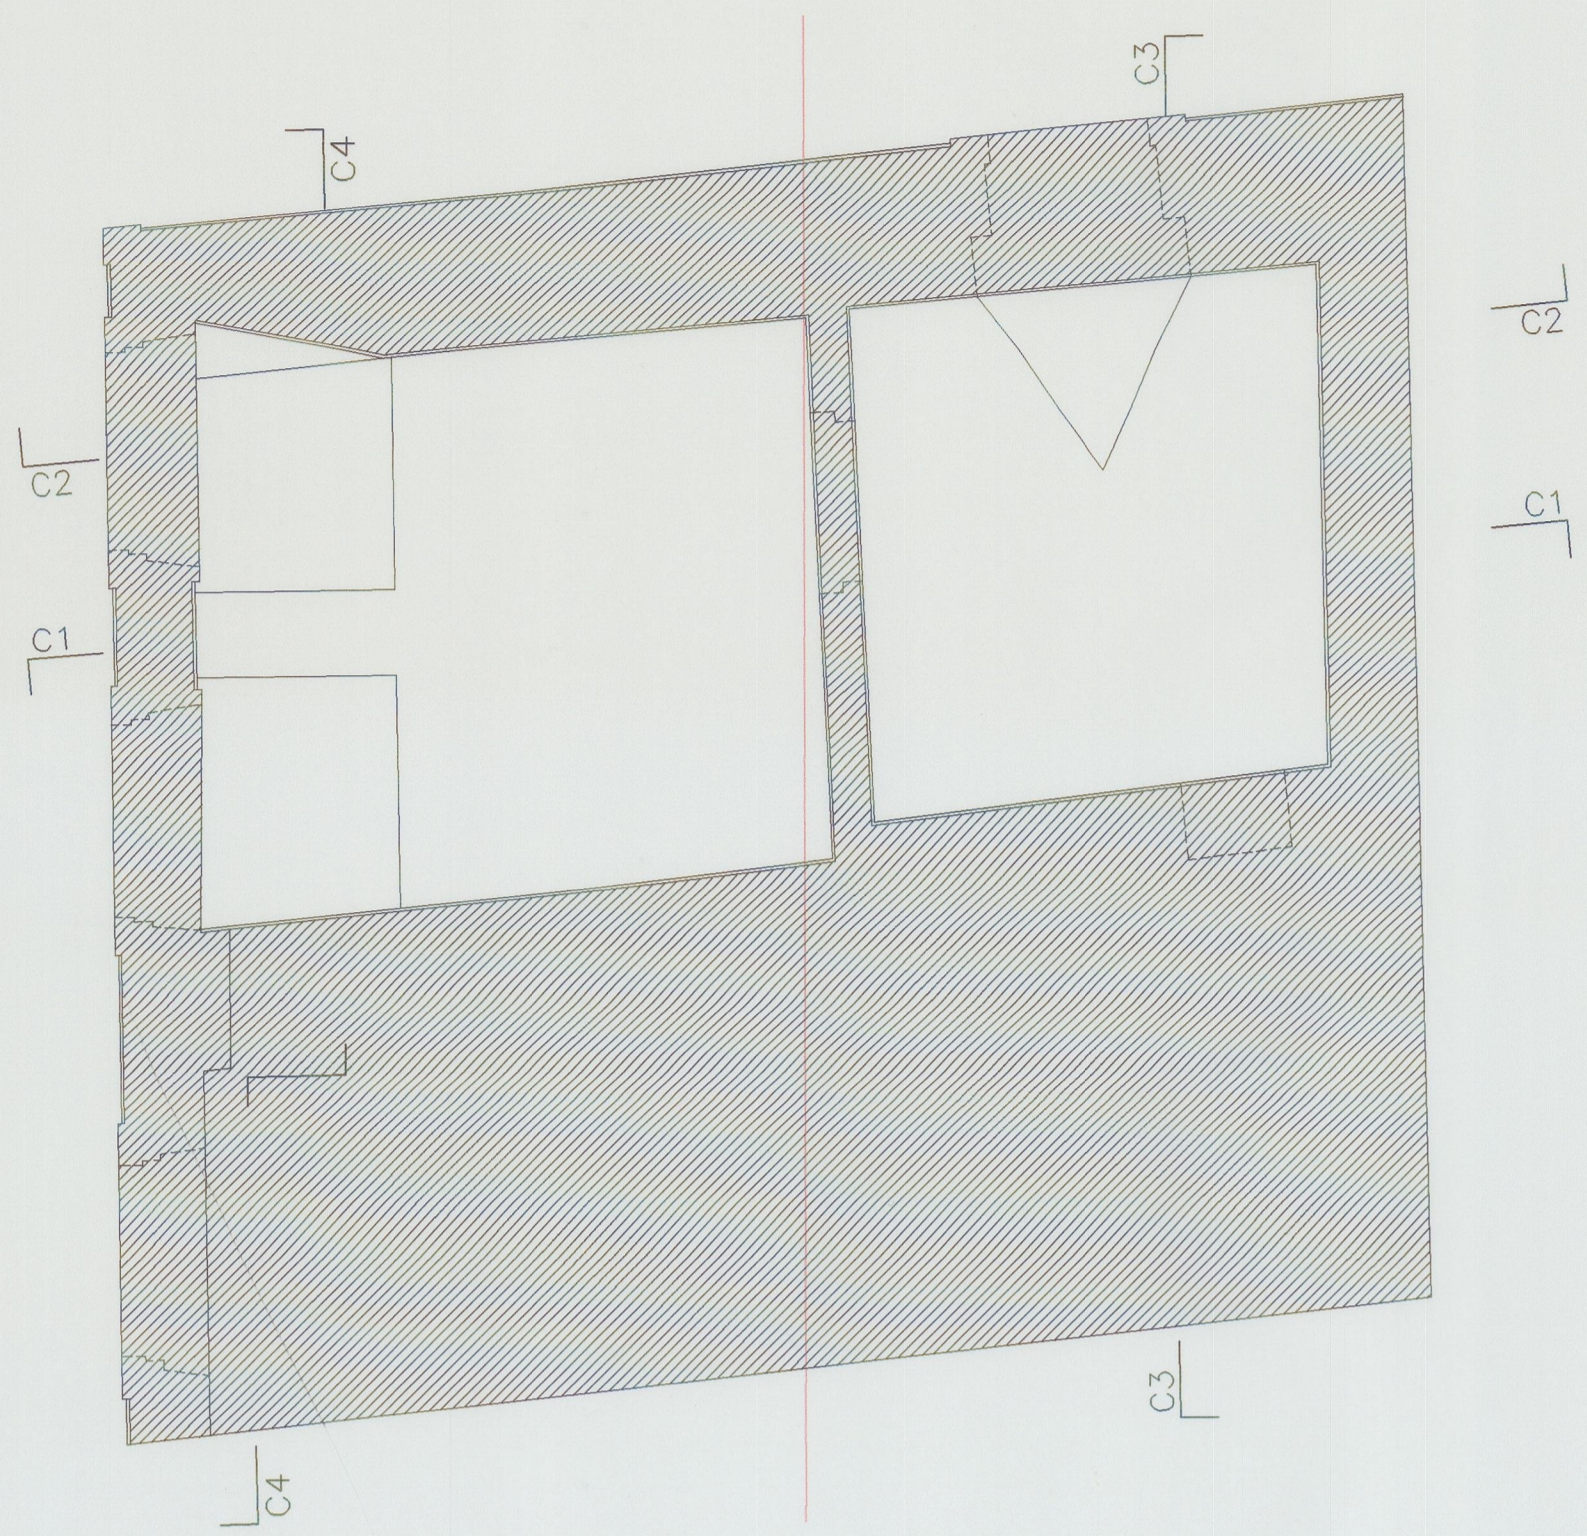


PLANTA DE TECTO DA CAVE

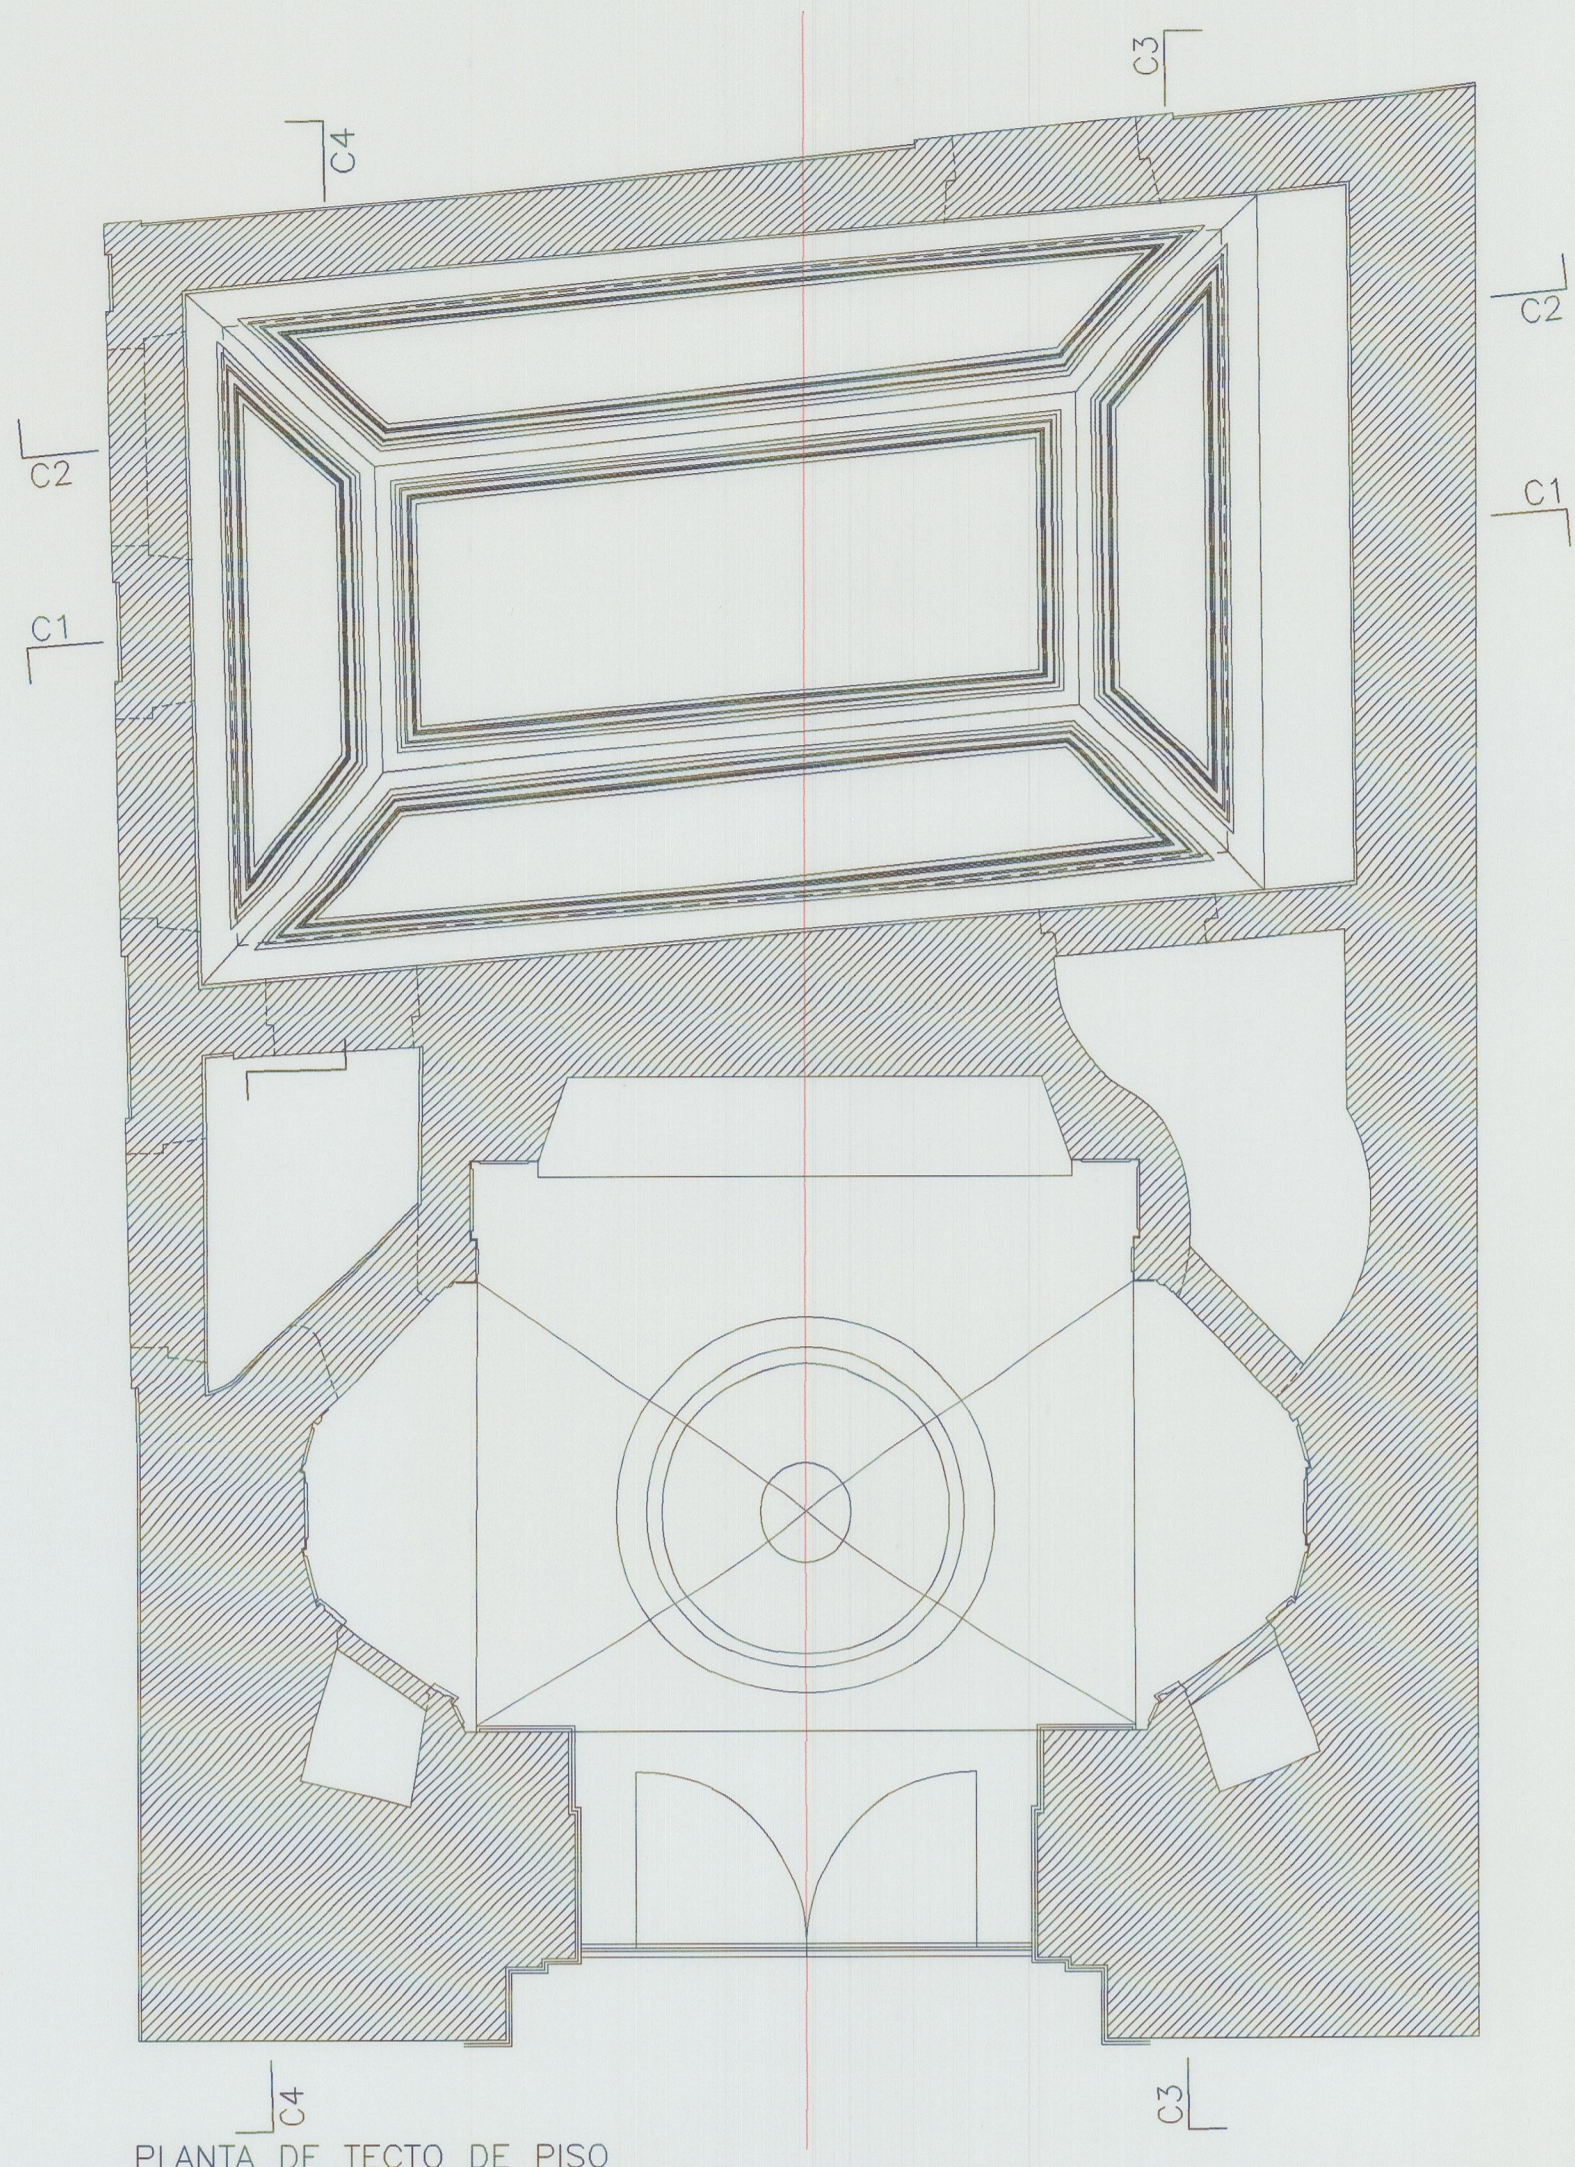


PLANTA DE TECTO DE PISO

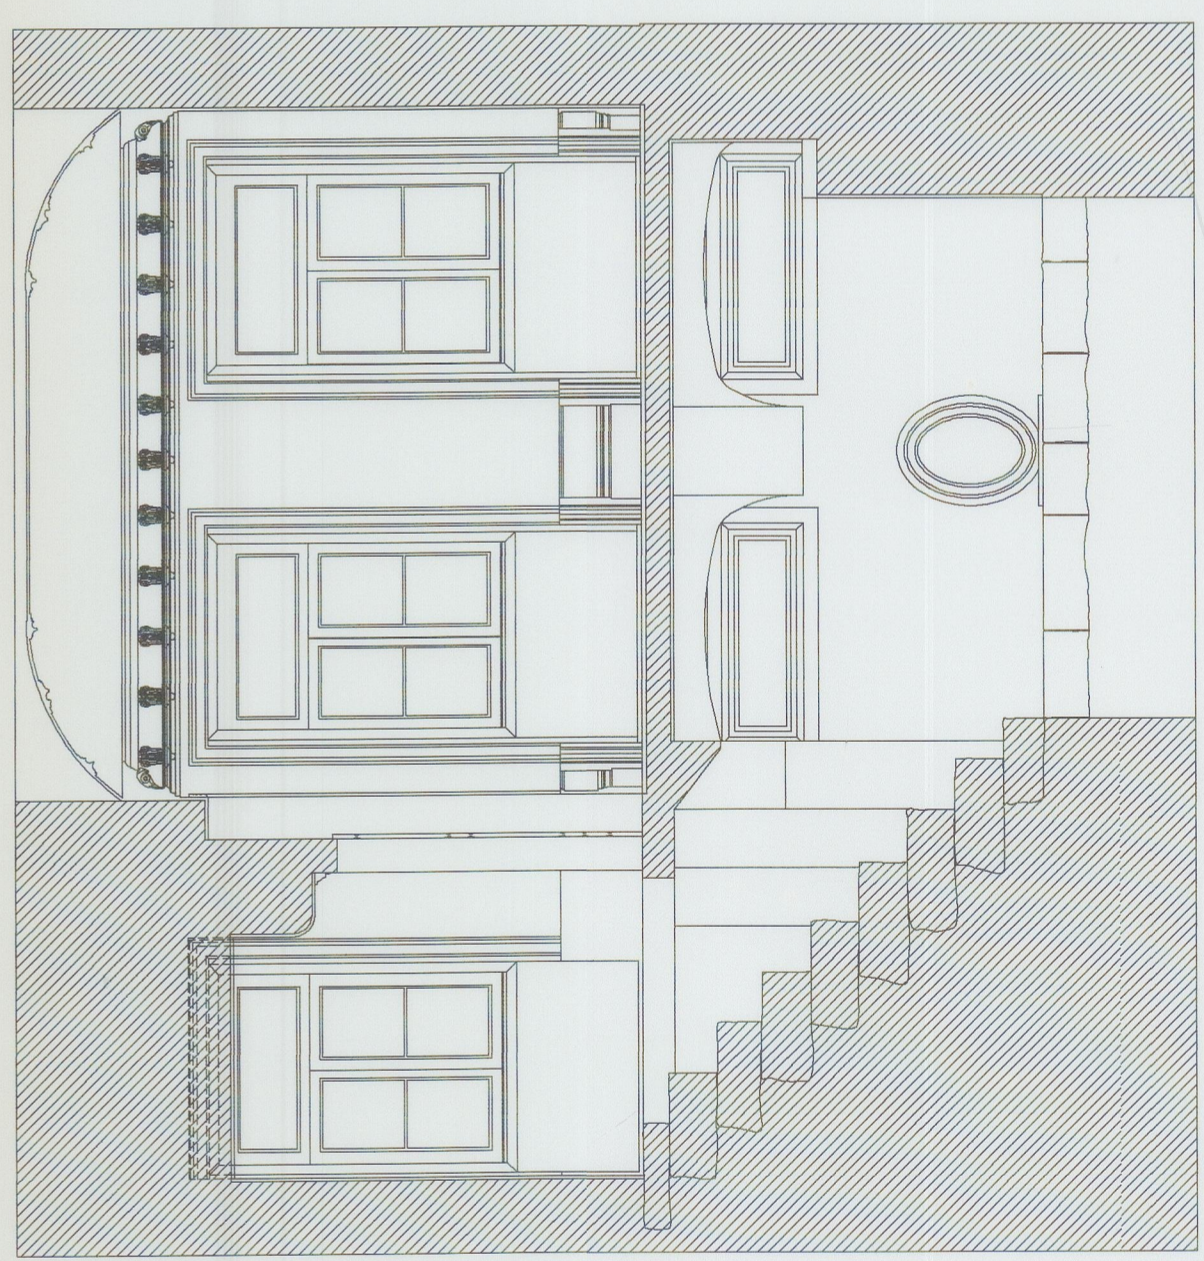


CORTE 4

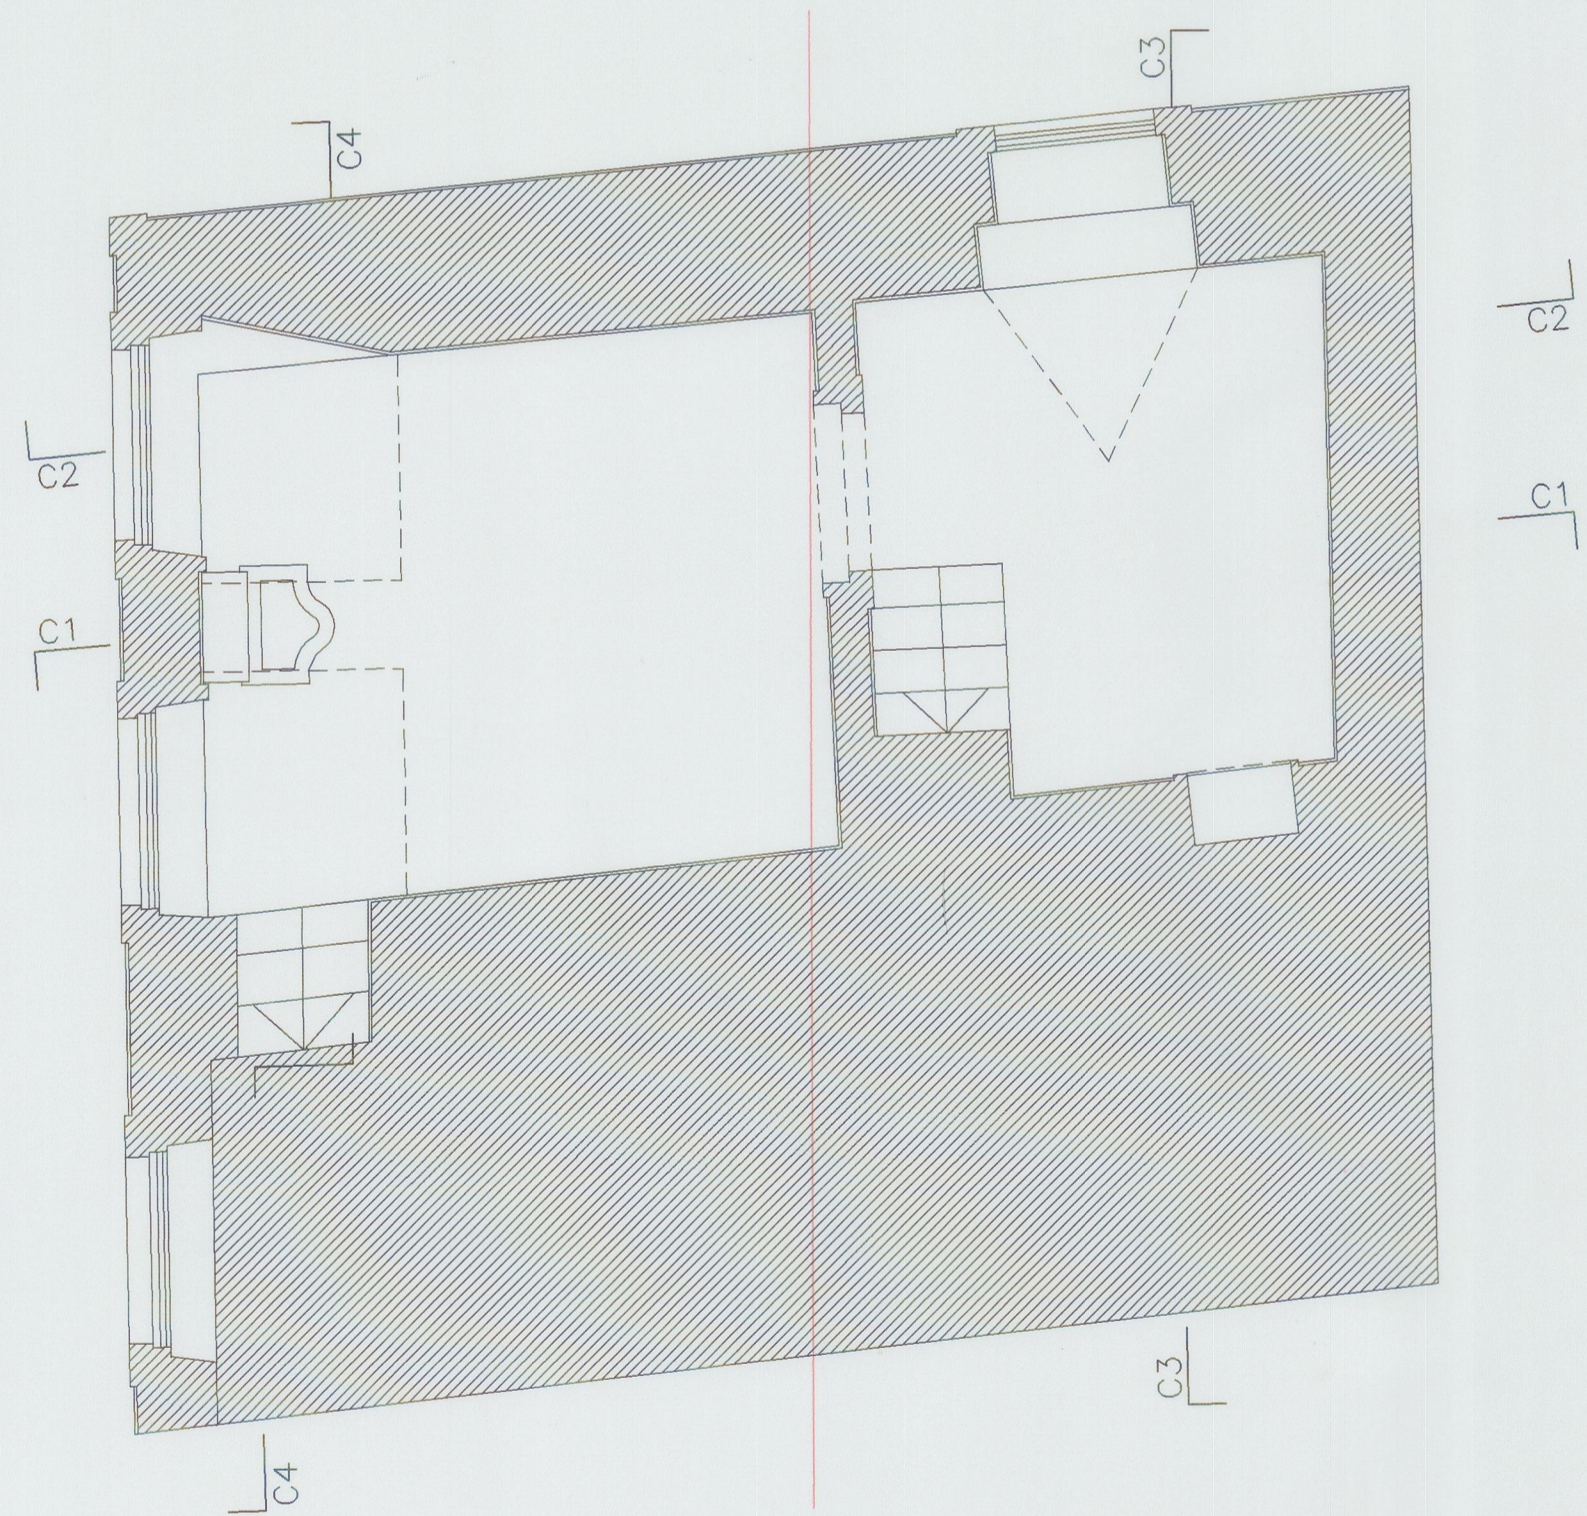


PLANTA DA CAVE

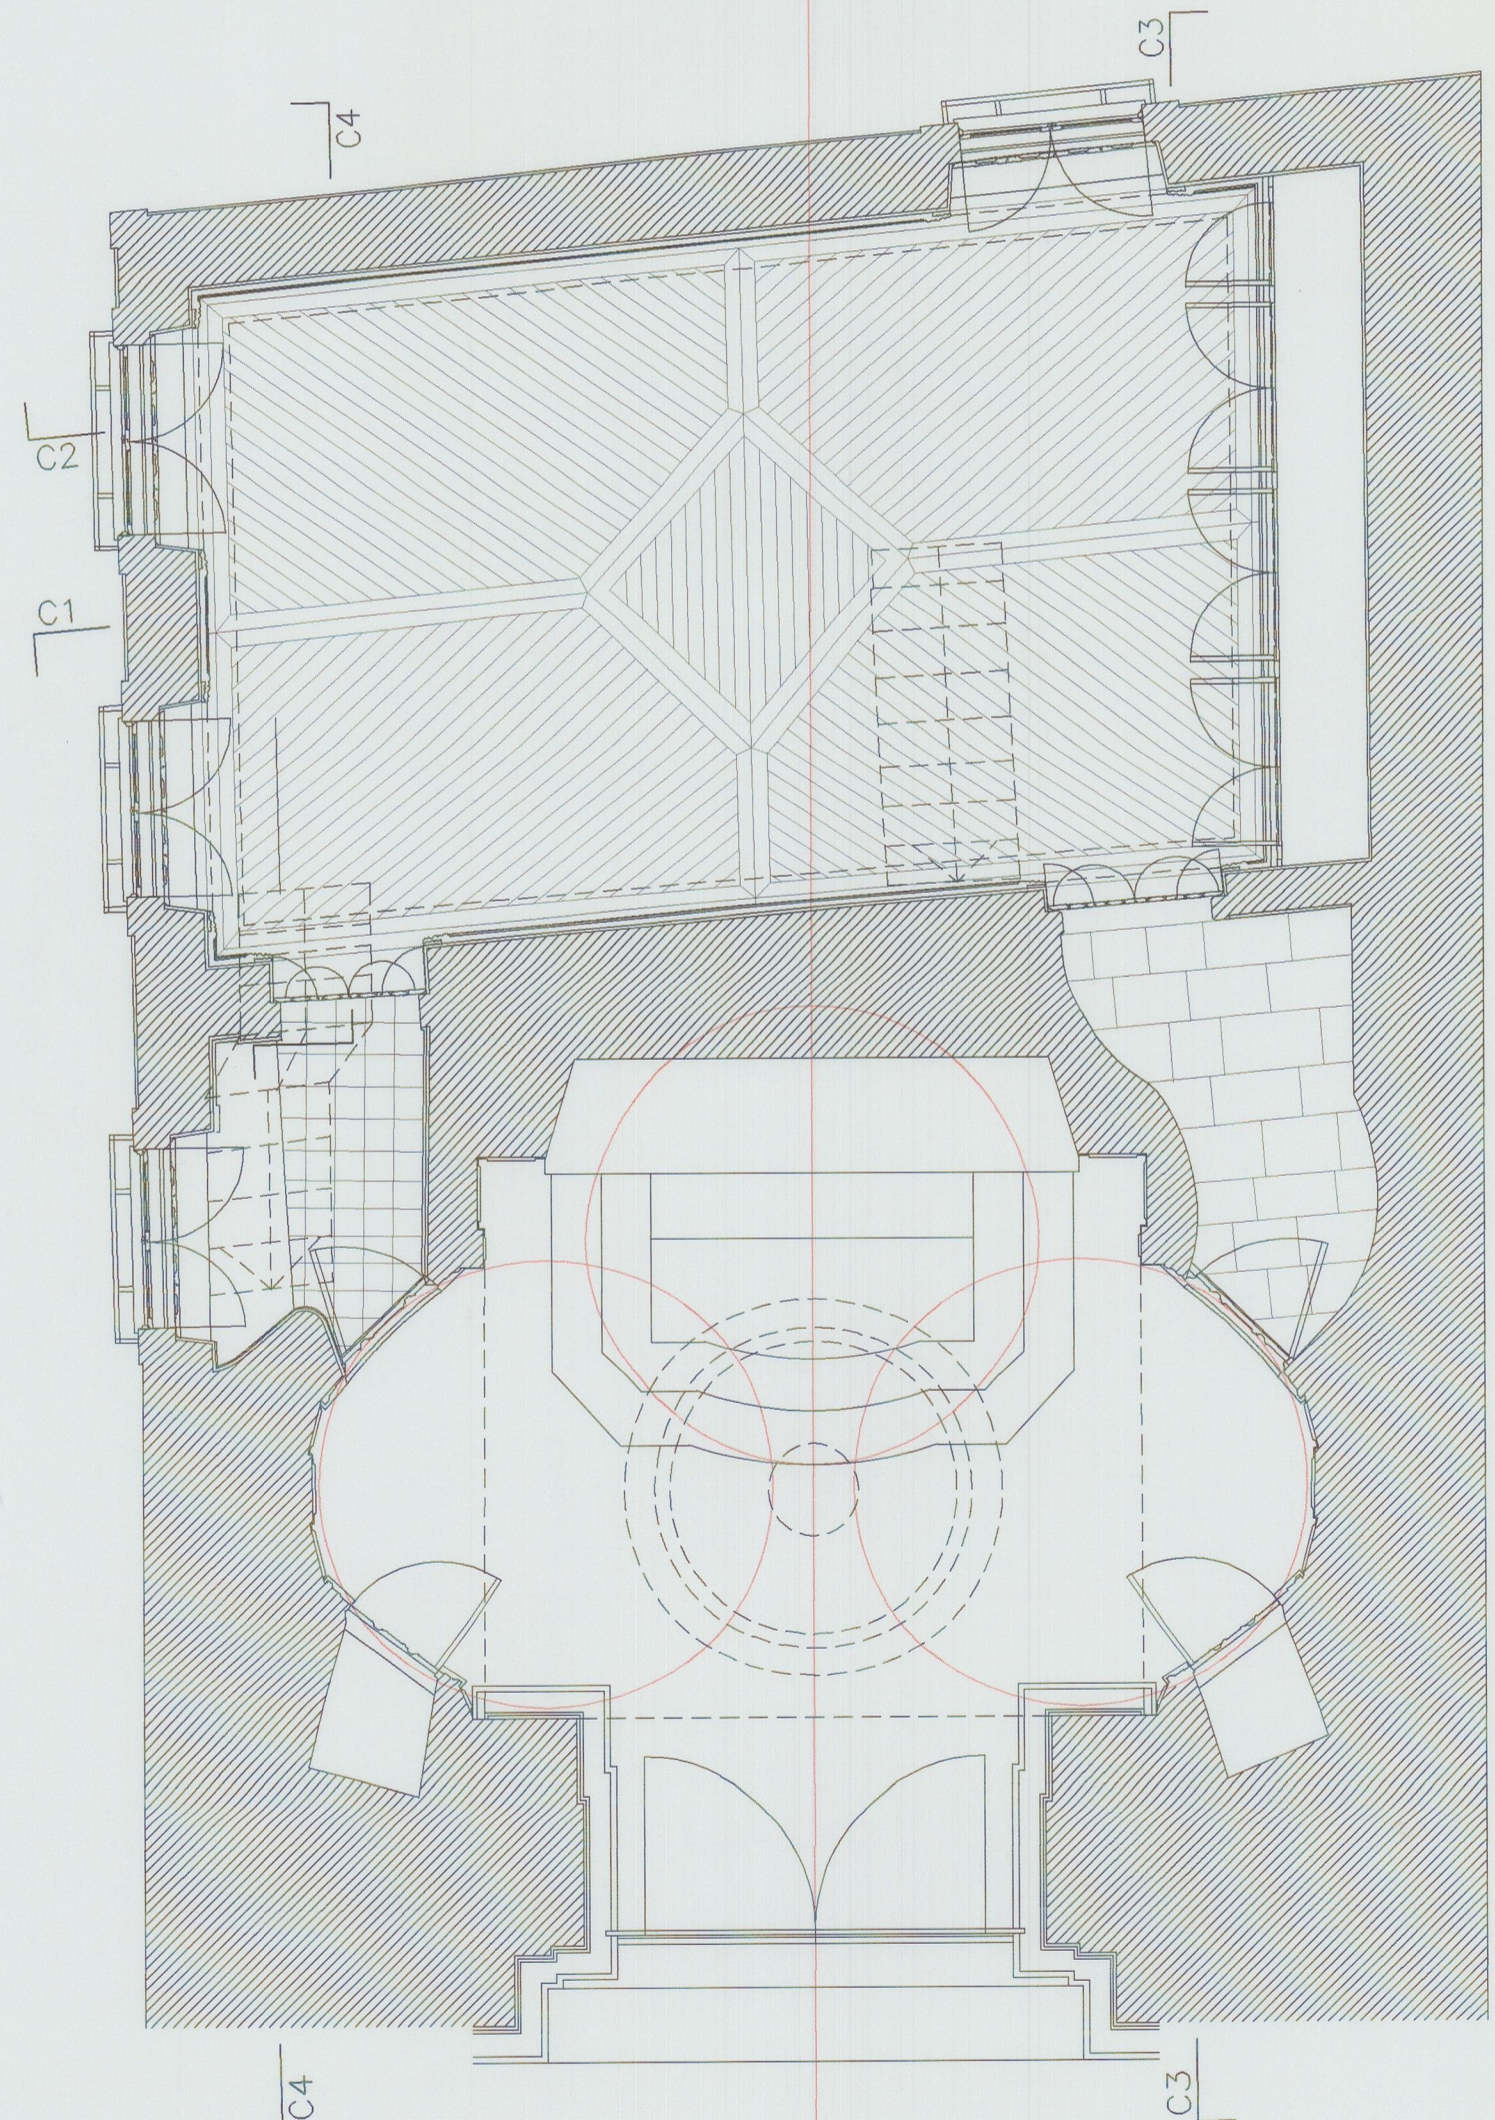

PLANTA DE PISO

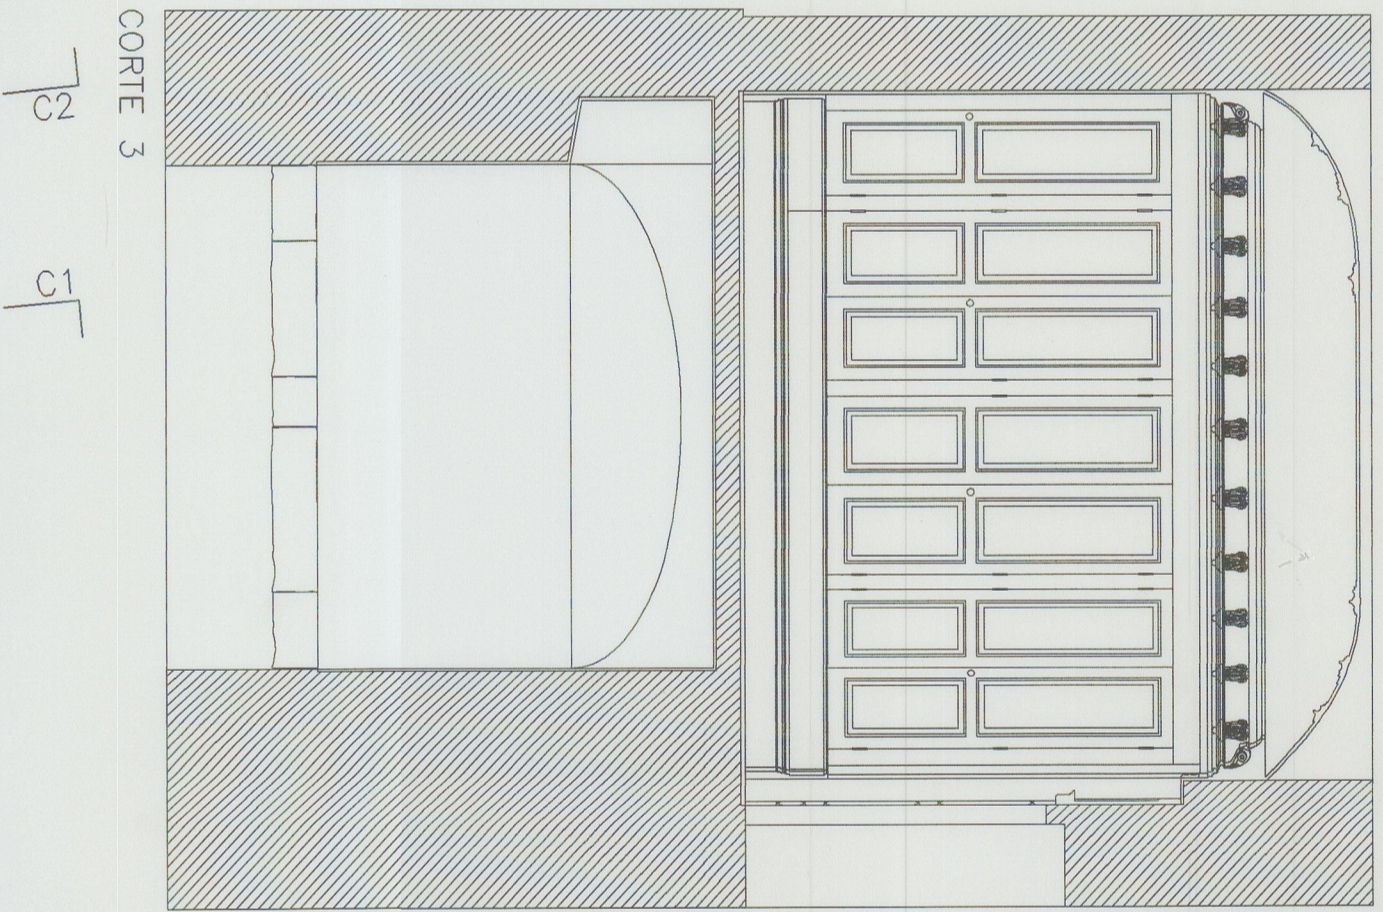

CORTE 3

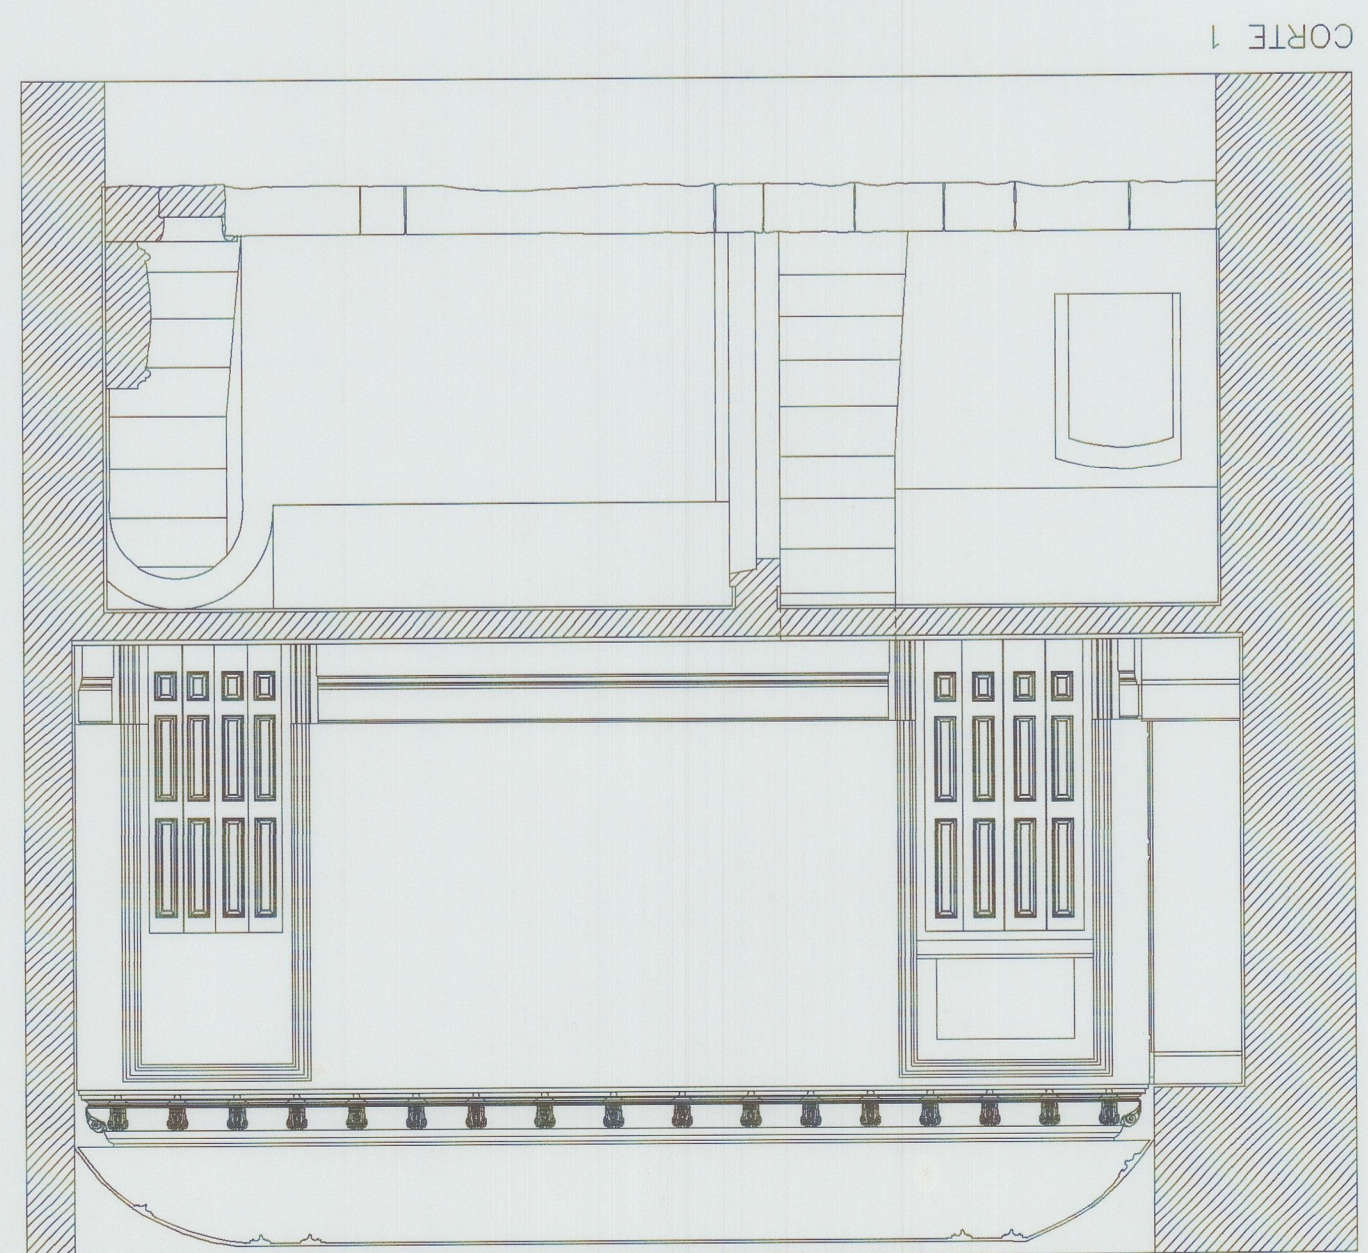

CORTE 1

TODAS AS DIMENSÕES, COTAS E PORMENORIZAÇÃO SERÃO CONFIRMADAS EM OBRA

INSTITUTO PORTUGUÊS DO PATRIMÓNIO ARQUITECTÓNICO
SE CATEDRAL DO PORTO
RECUPERAÇÃO DA CAPELA DO SANTÍSSIMO SACRAMENTO
E SACRISTIA ANEXA-1ª FASE
PROJECTO DE EXECUÇÃO
PLANTAS E CORTES-ESTADO ACTUAL

F. TAVORA &
J. B. TAVORA
ARQUITECTOS, LDA
MARÇO 1999
DES. 315 PE. 20
ESCALA 1:50

41.2026
Cota 2713