




PLANTA (esc. 1/20)

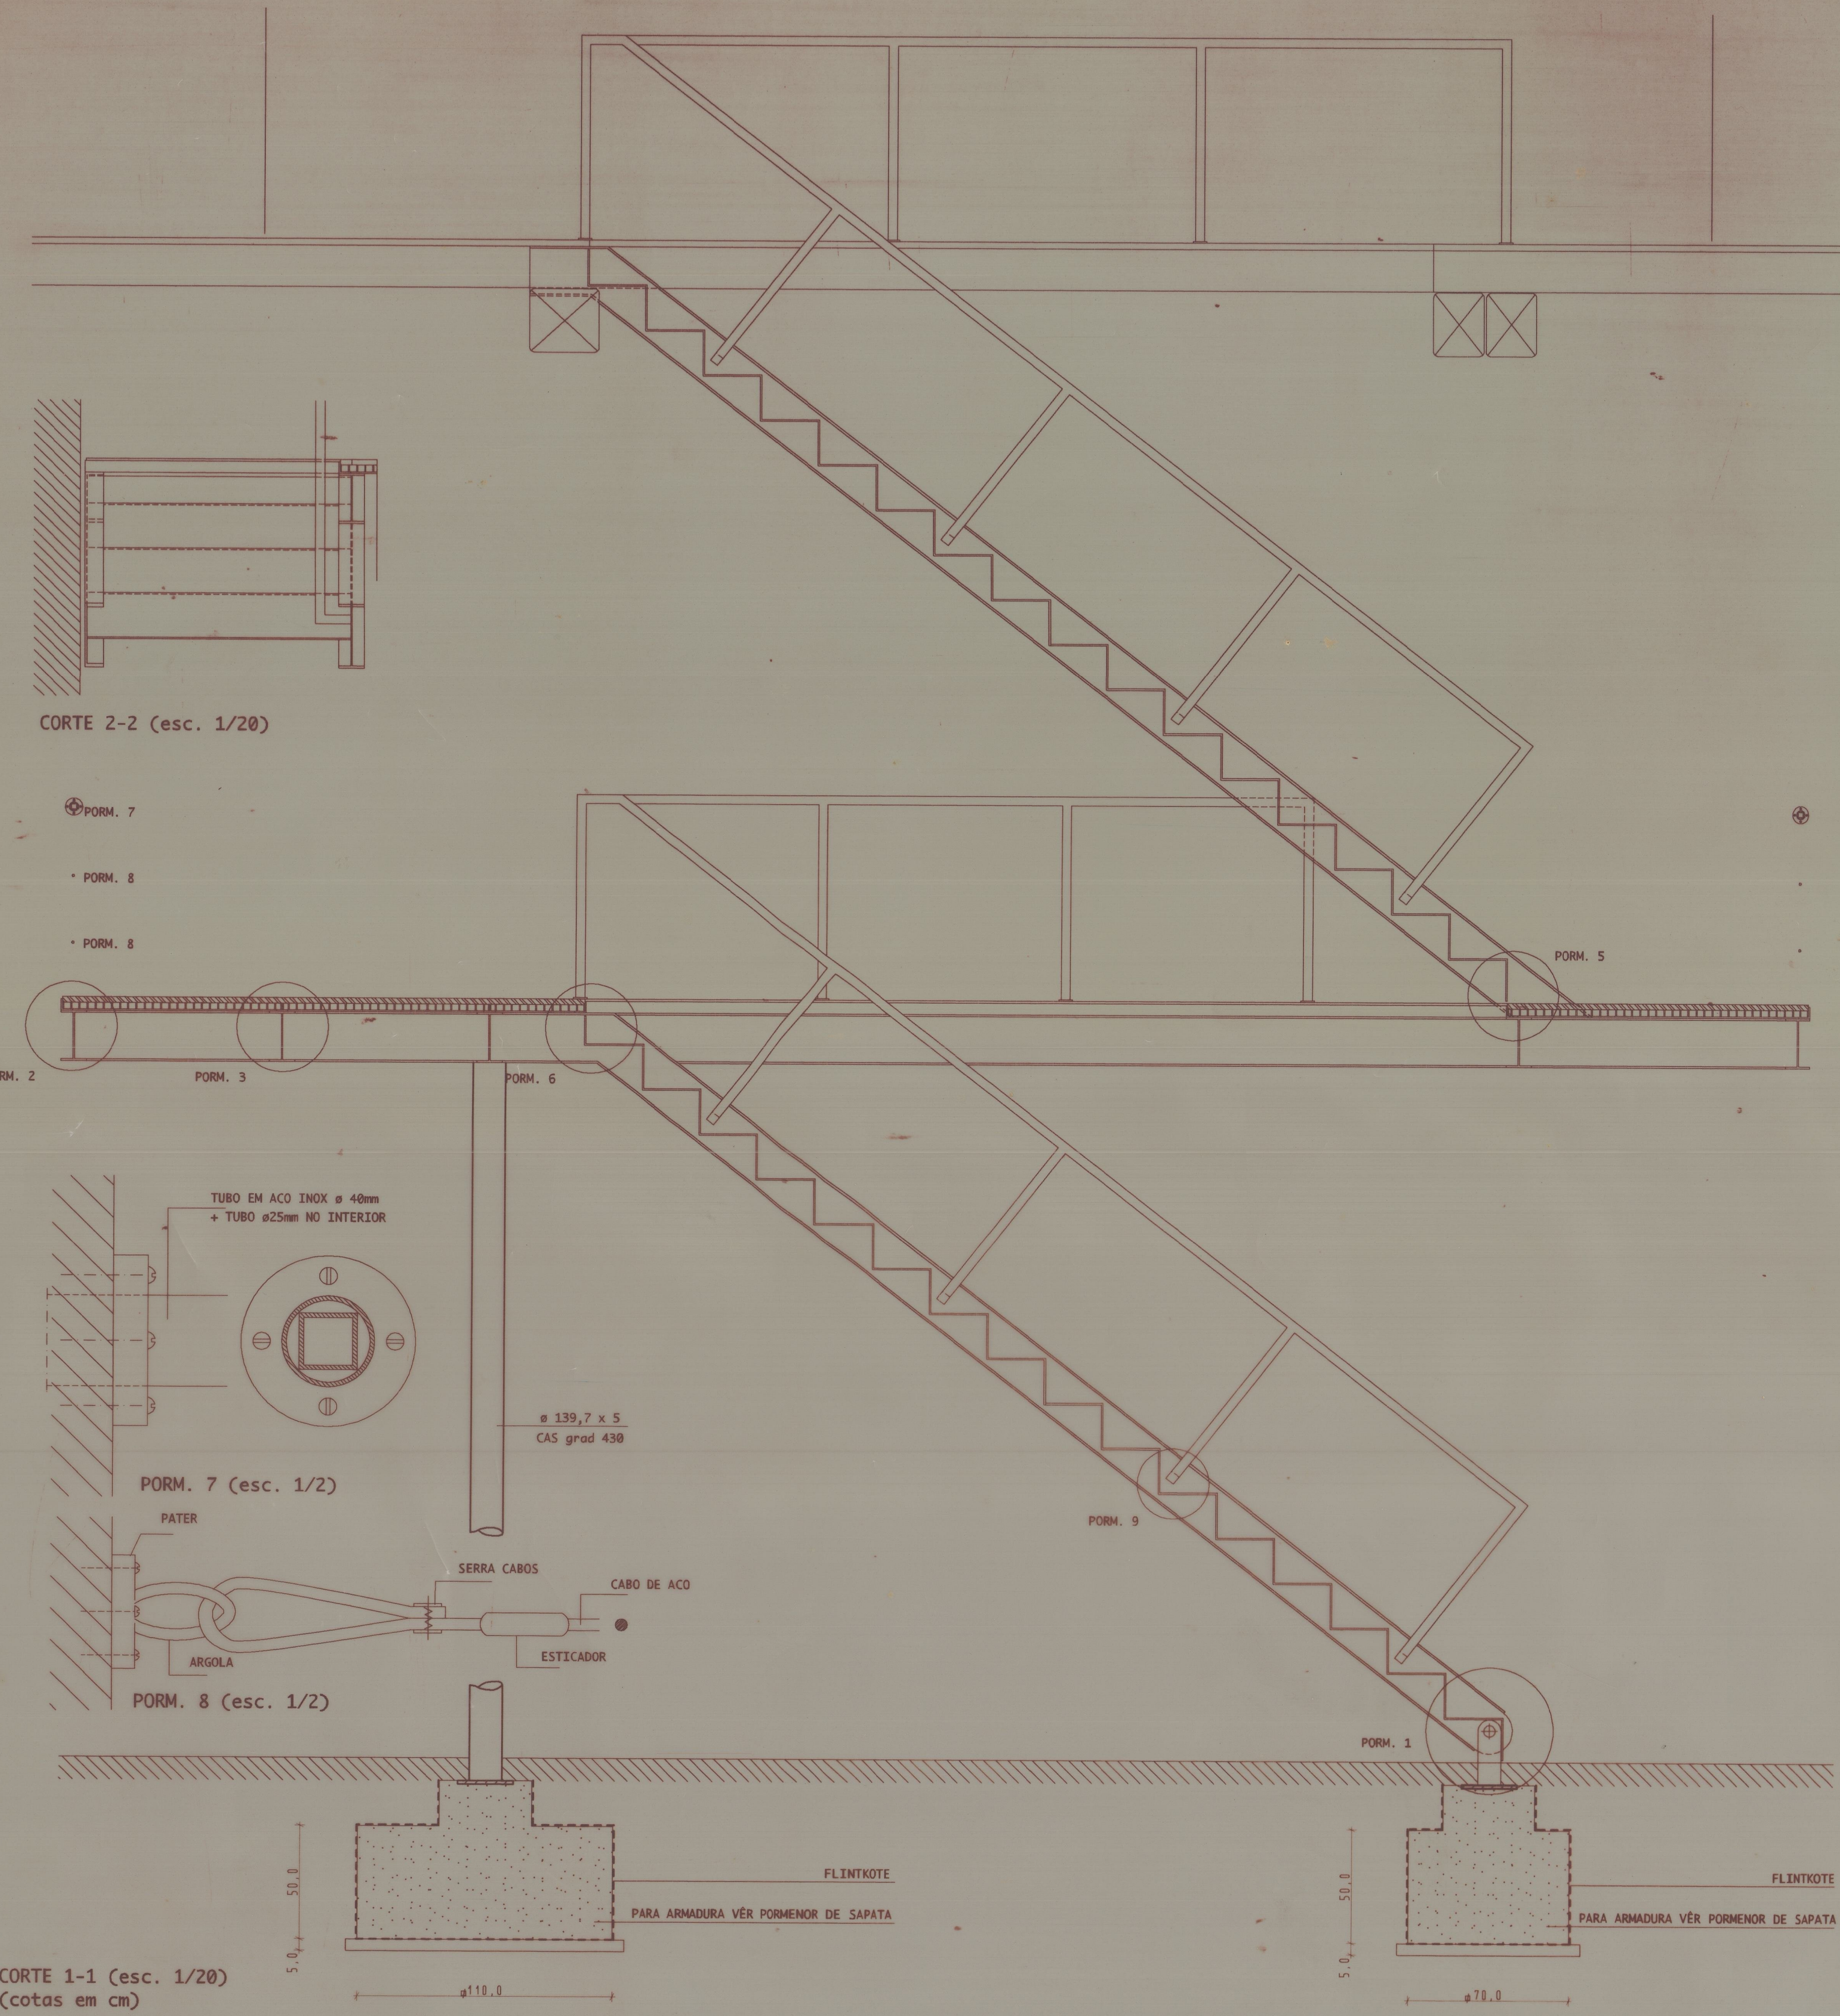

CORTE 1-1 (esc. 1/20)
(cotas em cm)

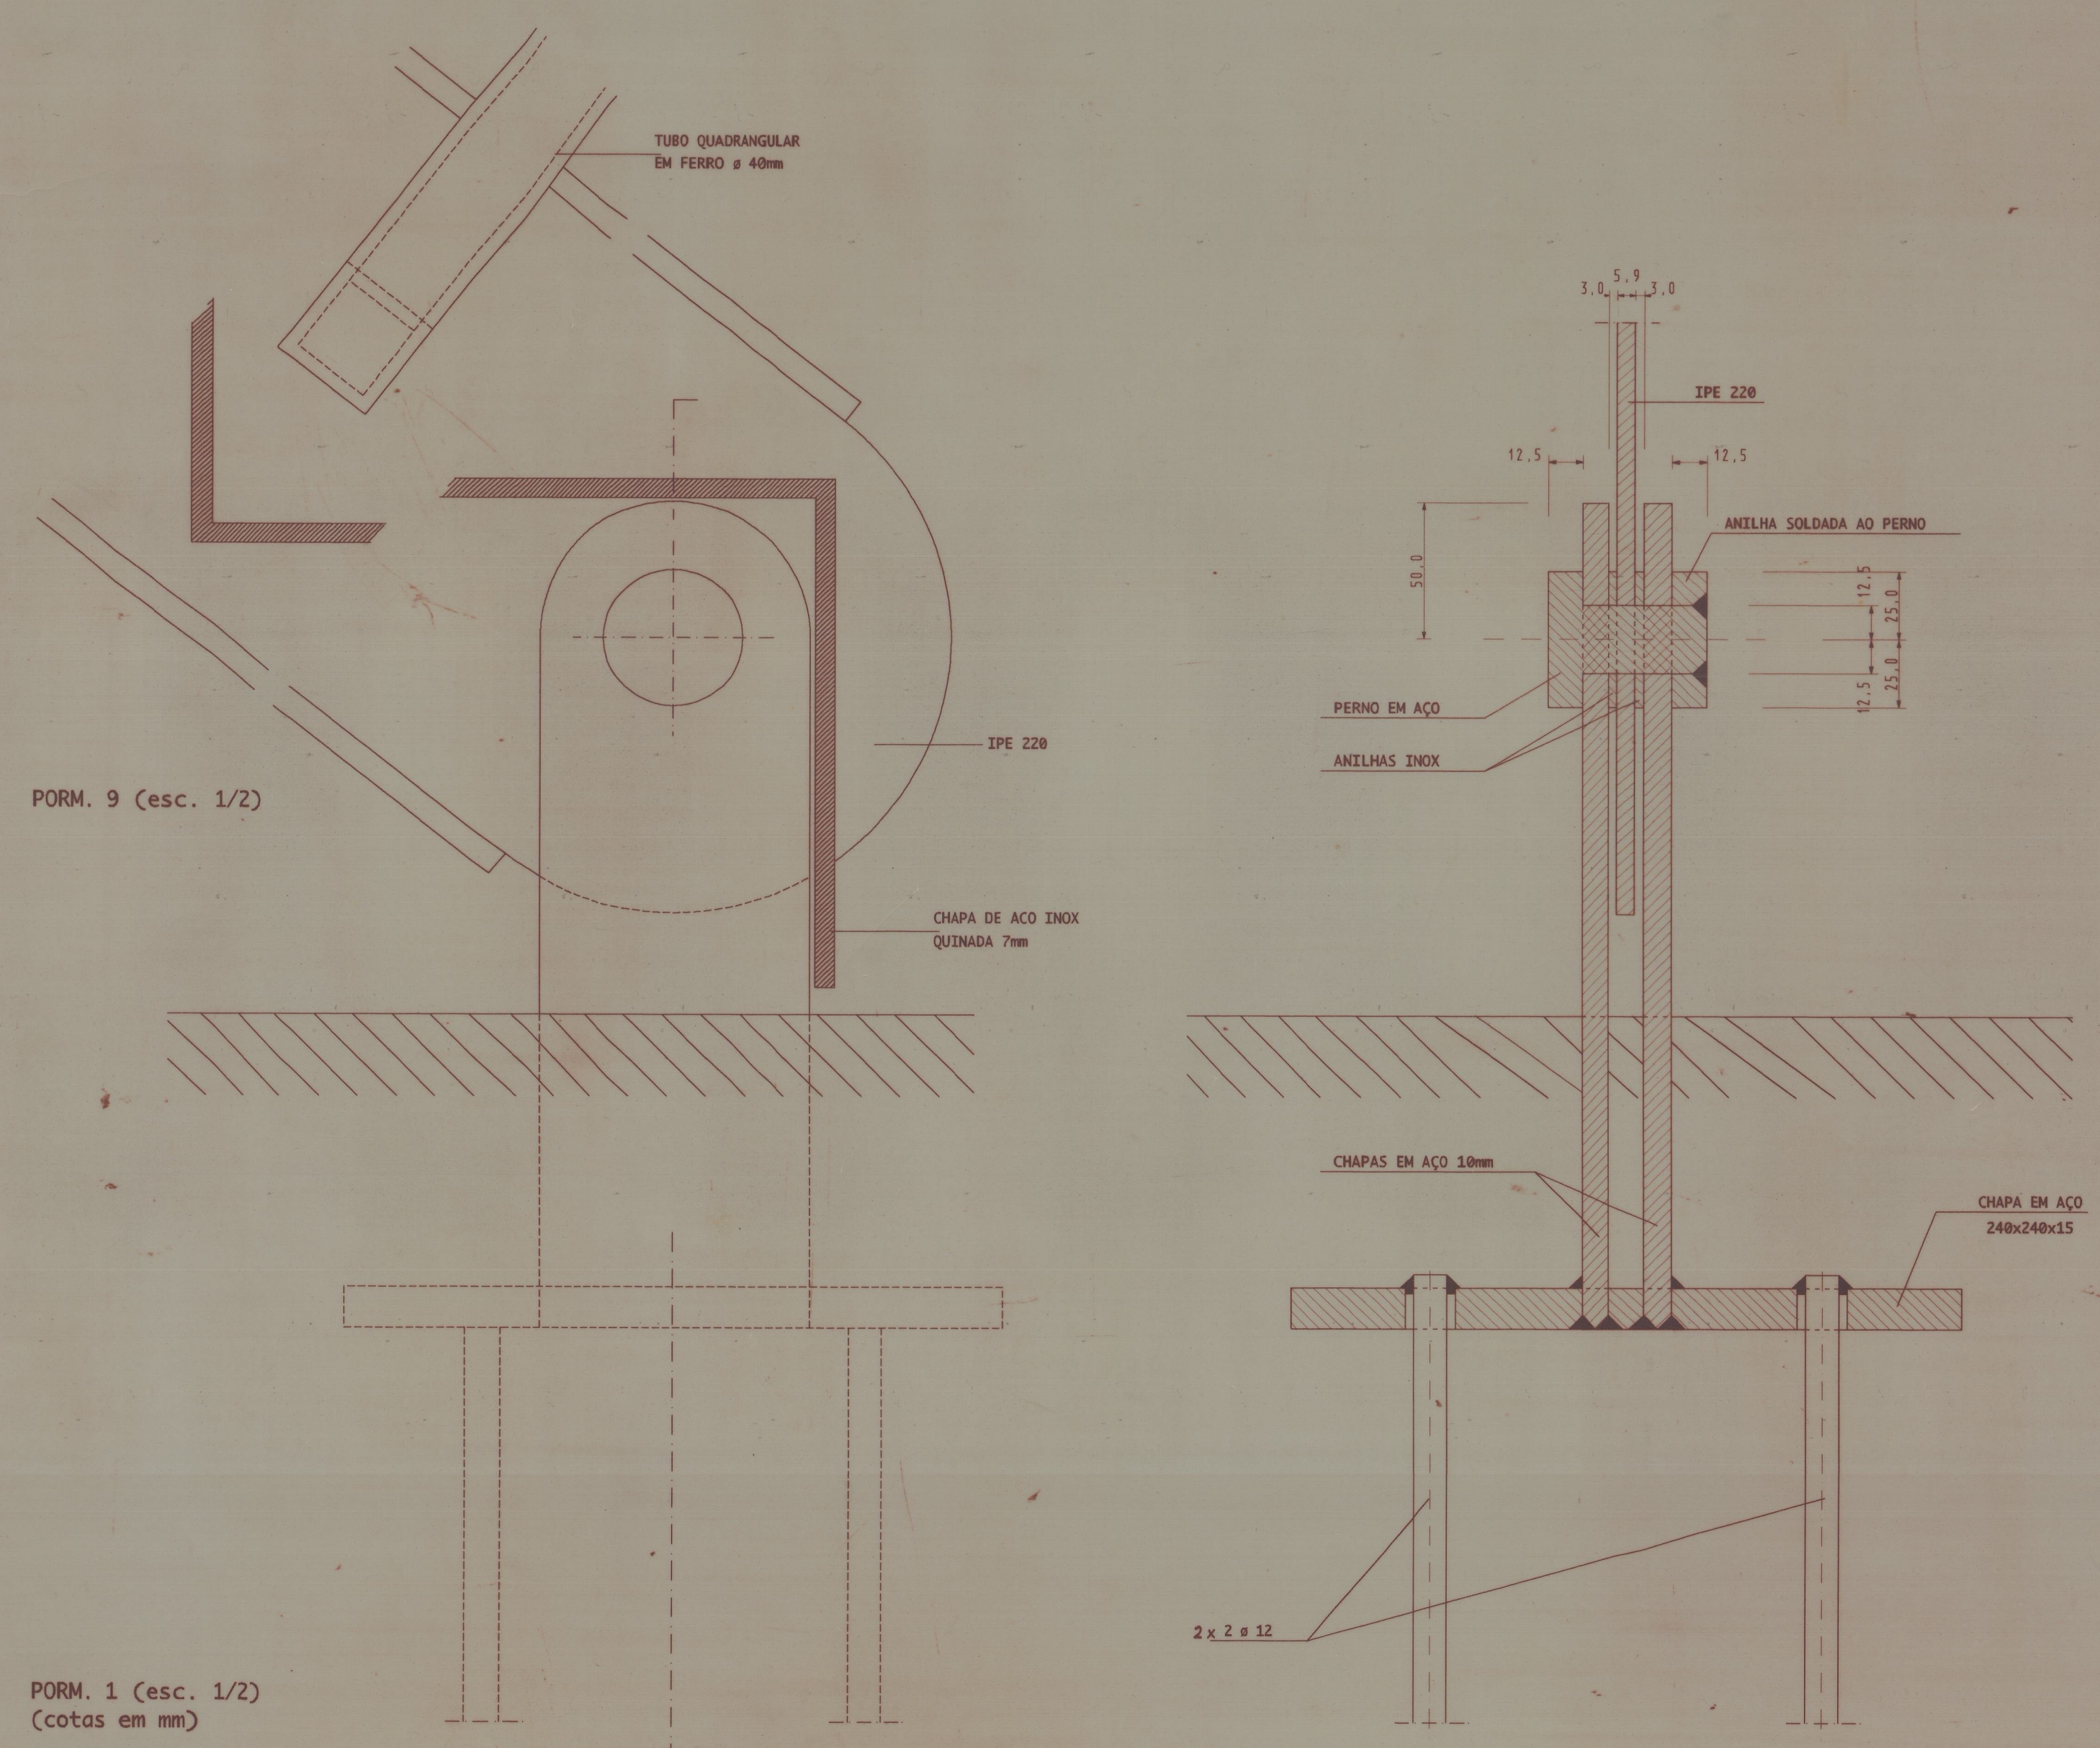


PORM. 1 (esc. 1/2)
(cotas em mm)

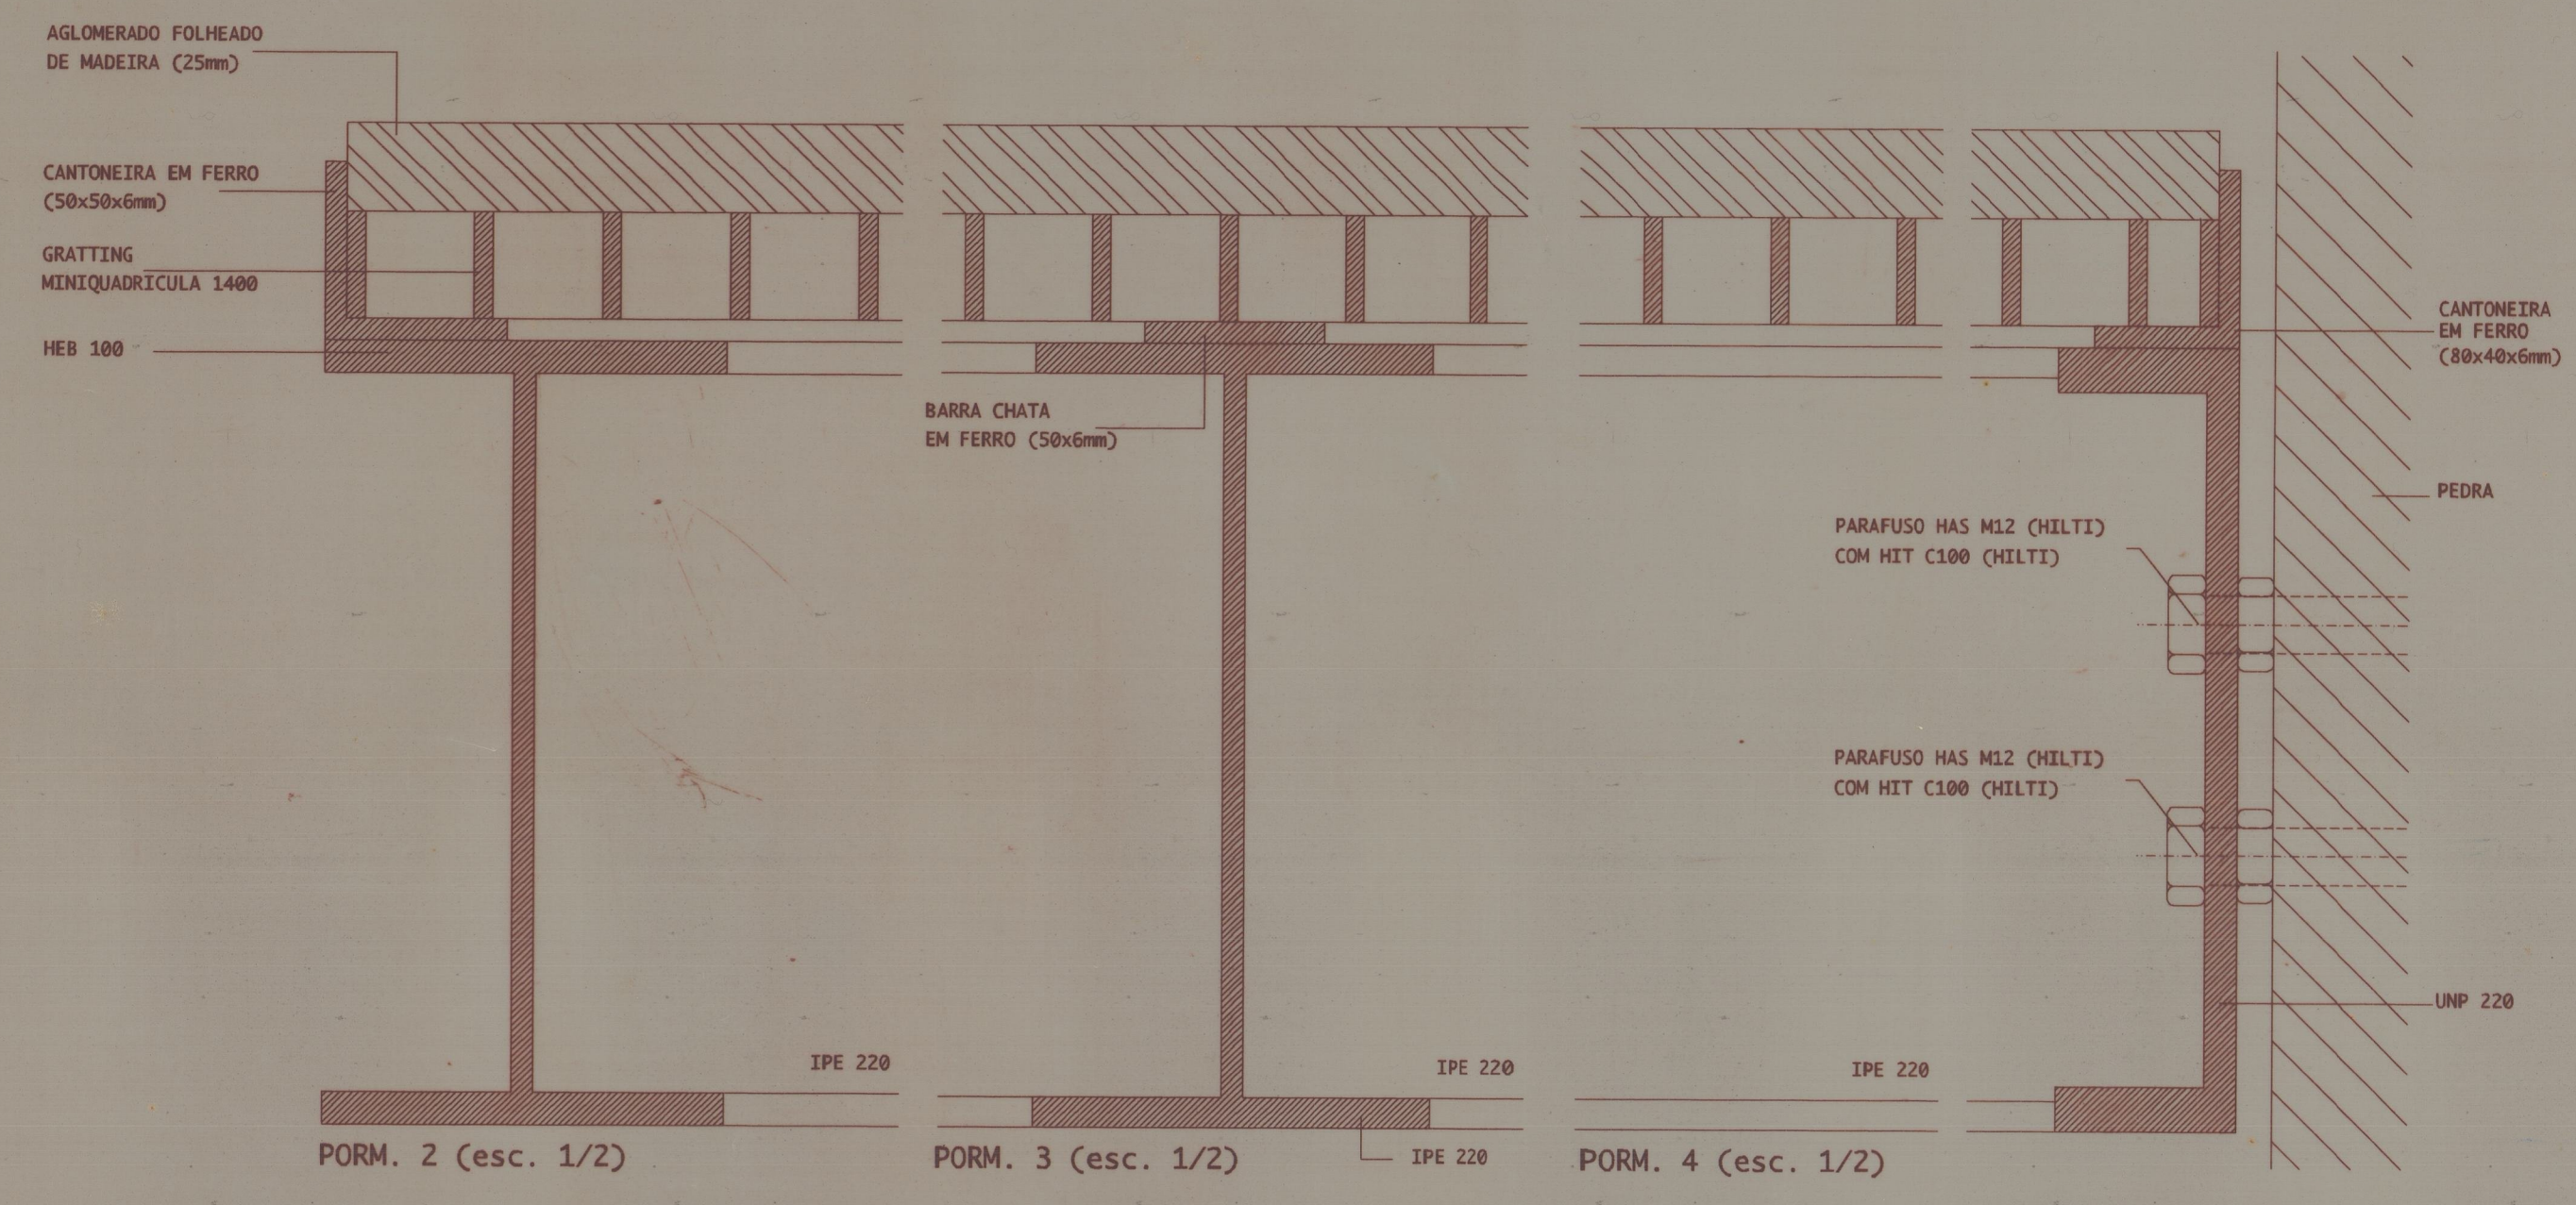

PORM. 2 (esc. 1/2)


PORM. 3 (esc. 1/2)

PORM. 4 (esc. 1/2)

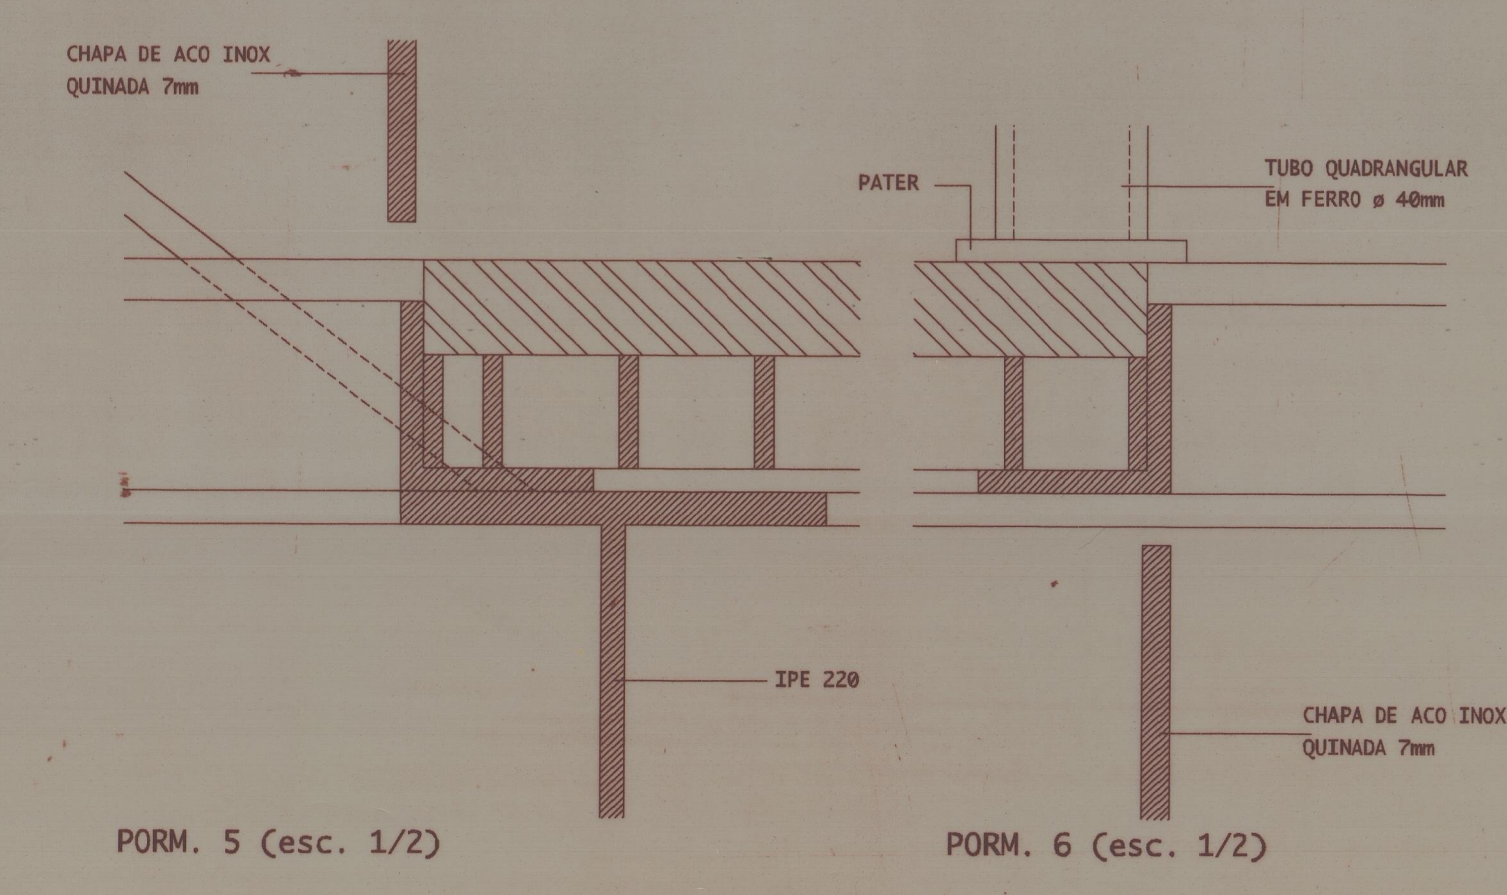

PORM. 5 (esc. 1/2)

PORM. 6 (esc. 1/2)

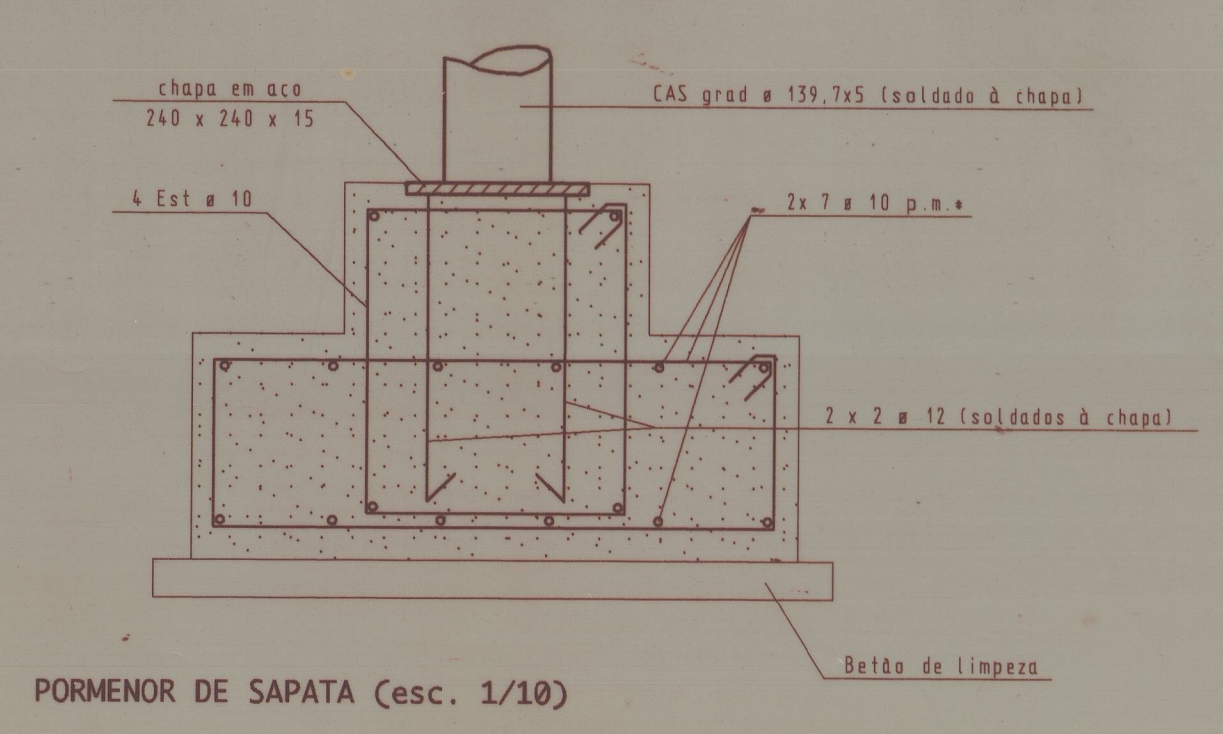

PORMENOR DE SAPATA (esc. 1/10)

PRESCRIÇÕES

METAL: B 25
AÇO: A 400 ou
Fe 430

GANCHOS, ARRABOÇAS, SOBREPÓSICÕES, RECORDEMENTOS ETC. RESPEITAR O REGATE, QUANDO NÃO ENCONTRAR NADA EM CONTRÁRIO.

METALIZAÇÃO A EFECTUAR NOS ELEMENTOS METÁLICOS EM TODAS AS SUAS FACES:

A - DECAPAGEM POR JACTO DE AREIA SA 1/2
B - METALIZAÇÃO EM ZINCO POR PROTECÇÃO COM ESPESURA DE 80 MICRONS
C - UMA CAMADA DE PINTURA DE EPOXI E PU DE ZINCO P/ AÇO
D - UMA CAMADA DE TINTA DE COBERTURA VINIL ACRILICA P/ AÇO COM RECORDEMENTOS DE CERCA DE 5,3 m x 2,4

COTAS A VERIFICAR PELO AUTOR DO PROJECTO DE ARQUITECTURA

IPPÁR MOSTEIRO DO POMBEIRO - FELGUEIRAS		RECUPERAÇÃO DO CENTRO DE RESTAURO DE ORGÃOS	
Proj.		PROJECTO DE EXECUÇÃO	G. O. P.
Des.			Eng. J. de Araújo Sobrinho
Exp.			
Rev.			
Exec.			
ESTRUTURAS METÁLICAS		E67/96-001/EM	
1:20			
1:10			
1:2			
PLANTA, CORTES E POMENORES			

Cota 29.19
41-3300