


QUARTEL DE S. BRAZ

CASA DE RECLUSÃO - 1ª REGIÃO MILITAR

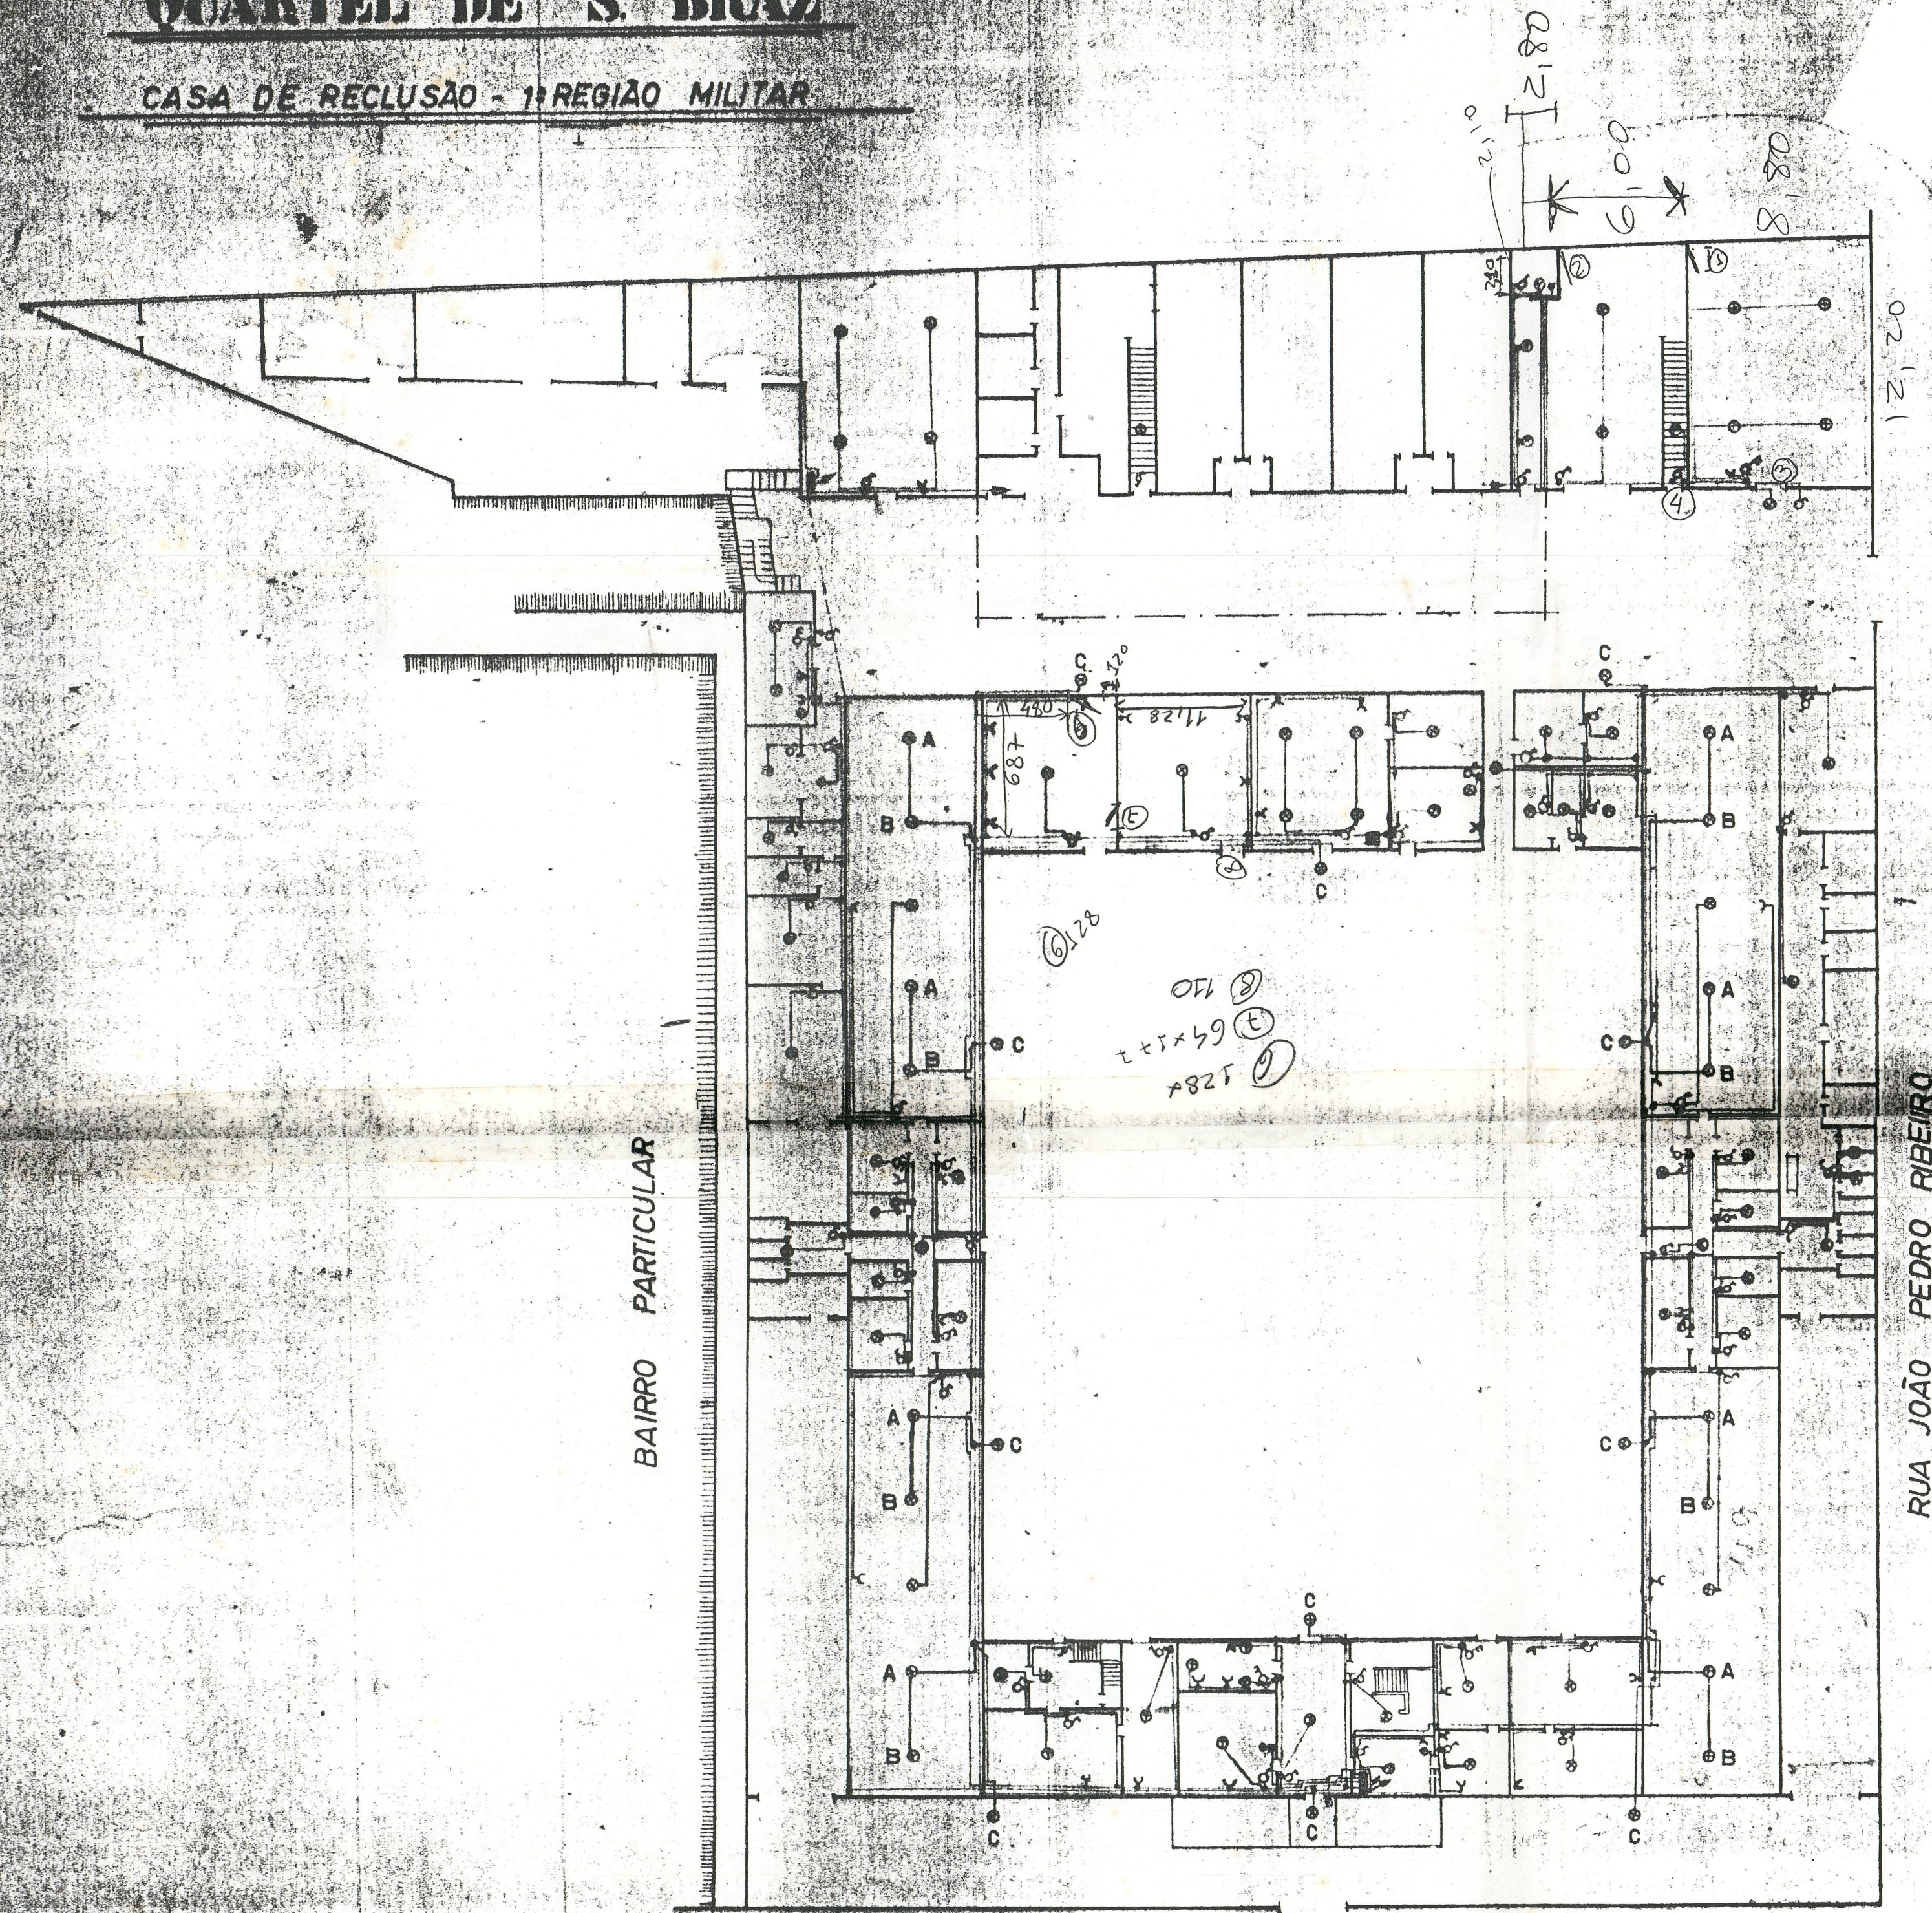

RUA DE S. BRAZ


RUA JOÃO PEDRO RIBEIRO

BAIRRO PARTICULAR


41-6404

- ① 87 x 200
- ② 84 x 196
- ③ 196 x 300
- ④ 91 x 290

PLANTA DO 1º ANDAR DO EDIFÍCIO DO COMANDO

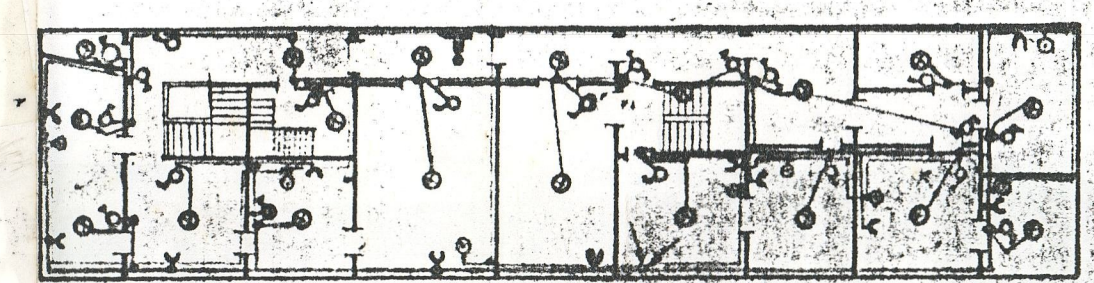

PLANTA DO 1º ANDAR DOS PARQUES E CANTINA

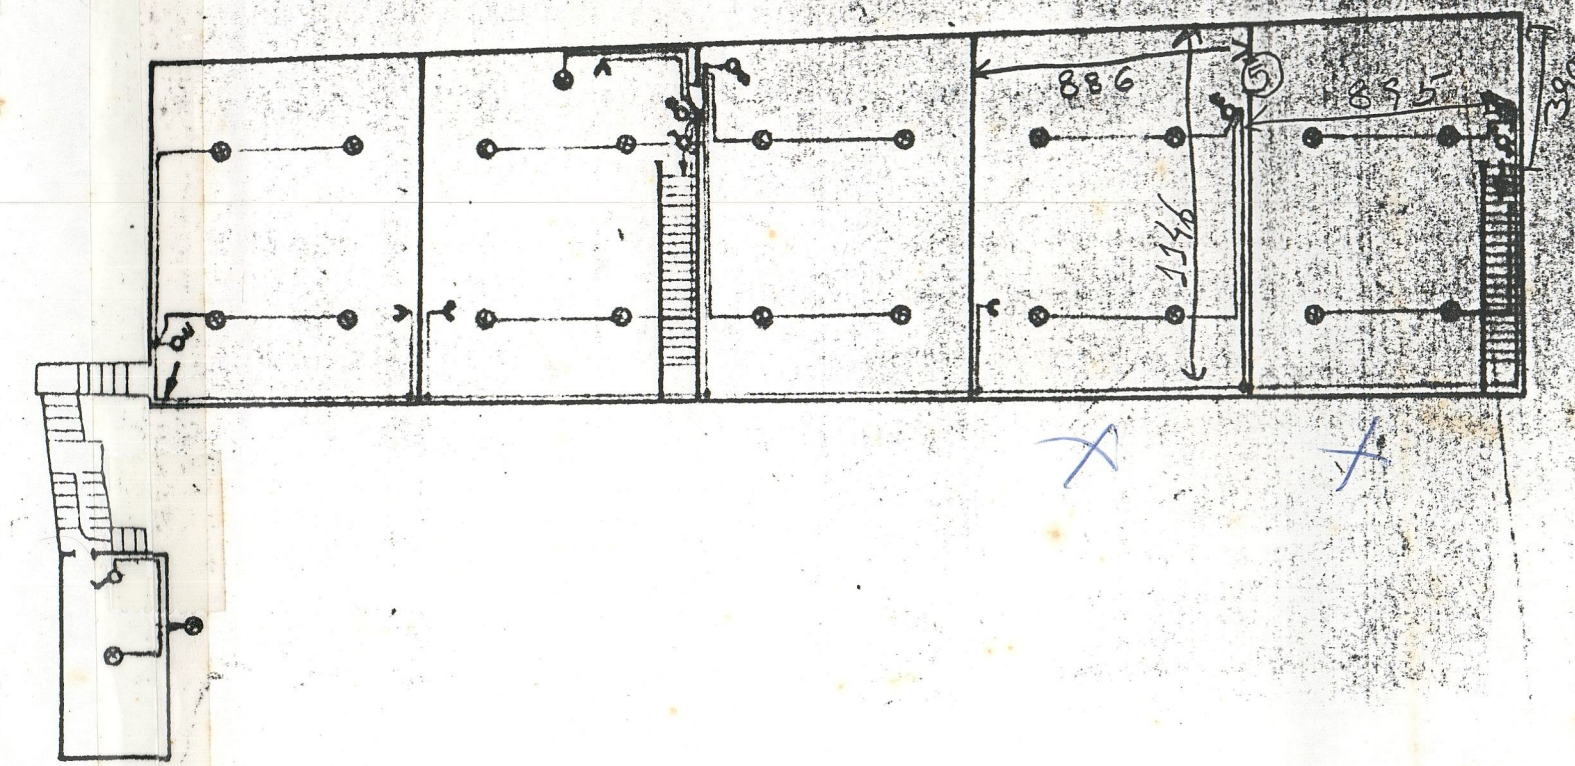

⑤ 87 x 220

D.S.F.O.M.

QUARTEL DE S. BRÁS
CASA DA RECLUSÃO
PORTO

PROJECTO

ESC. 1:250

PLANTAS GERAIS

O ARQ.

O ENG.

O DES. *[Signature]*

VISTO

7.5.1974

SUBSTITUI O 435-E1

SUBSTITUÍDO POR

OBRA N.