



PLANTA

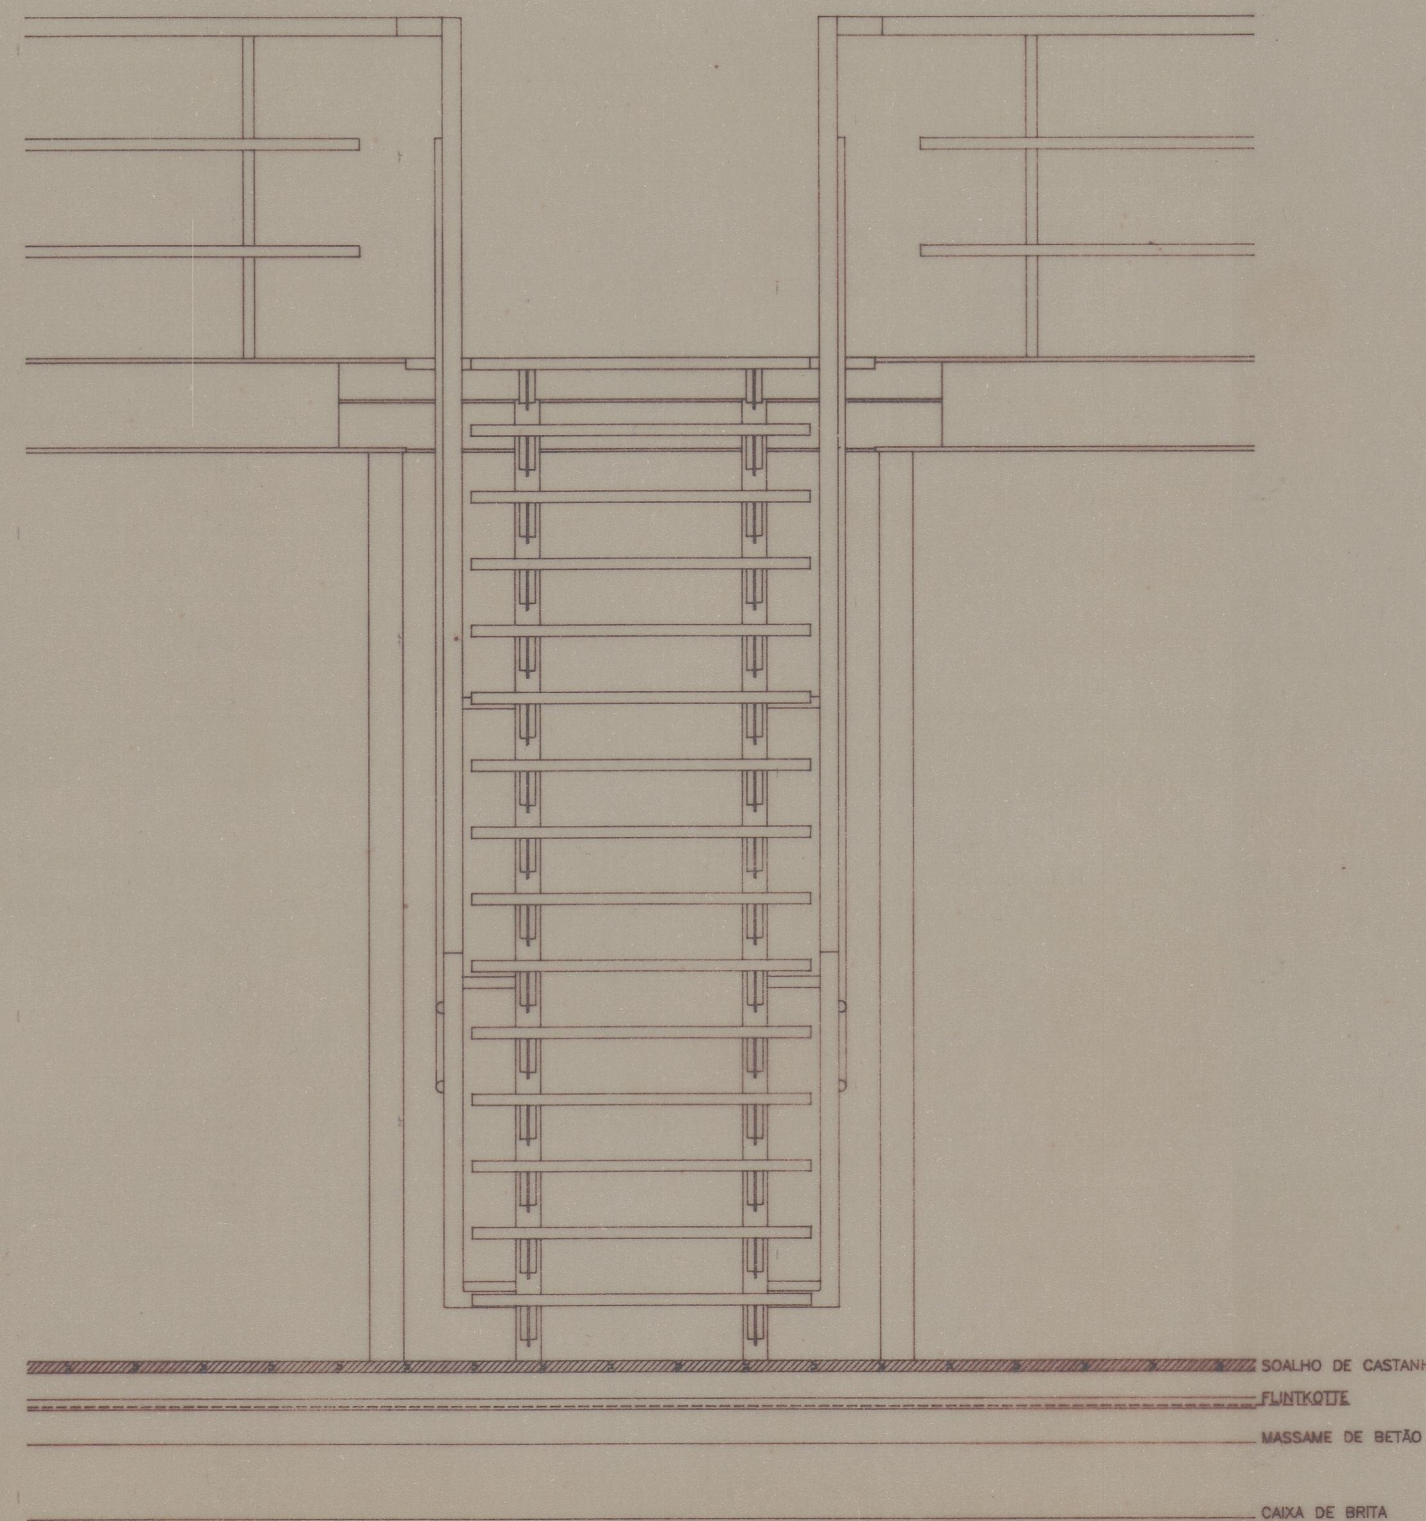

CORTE C1

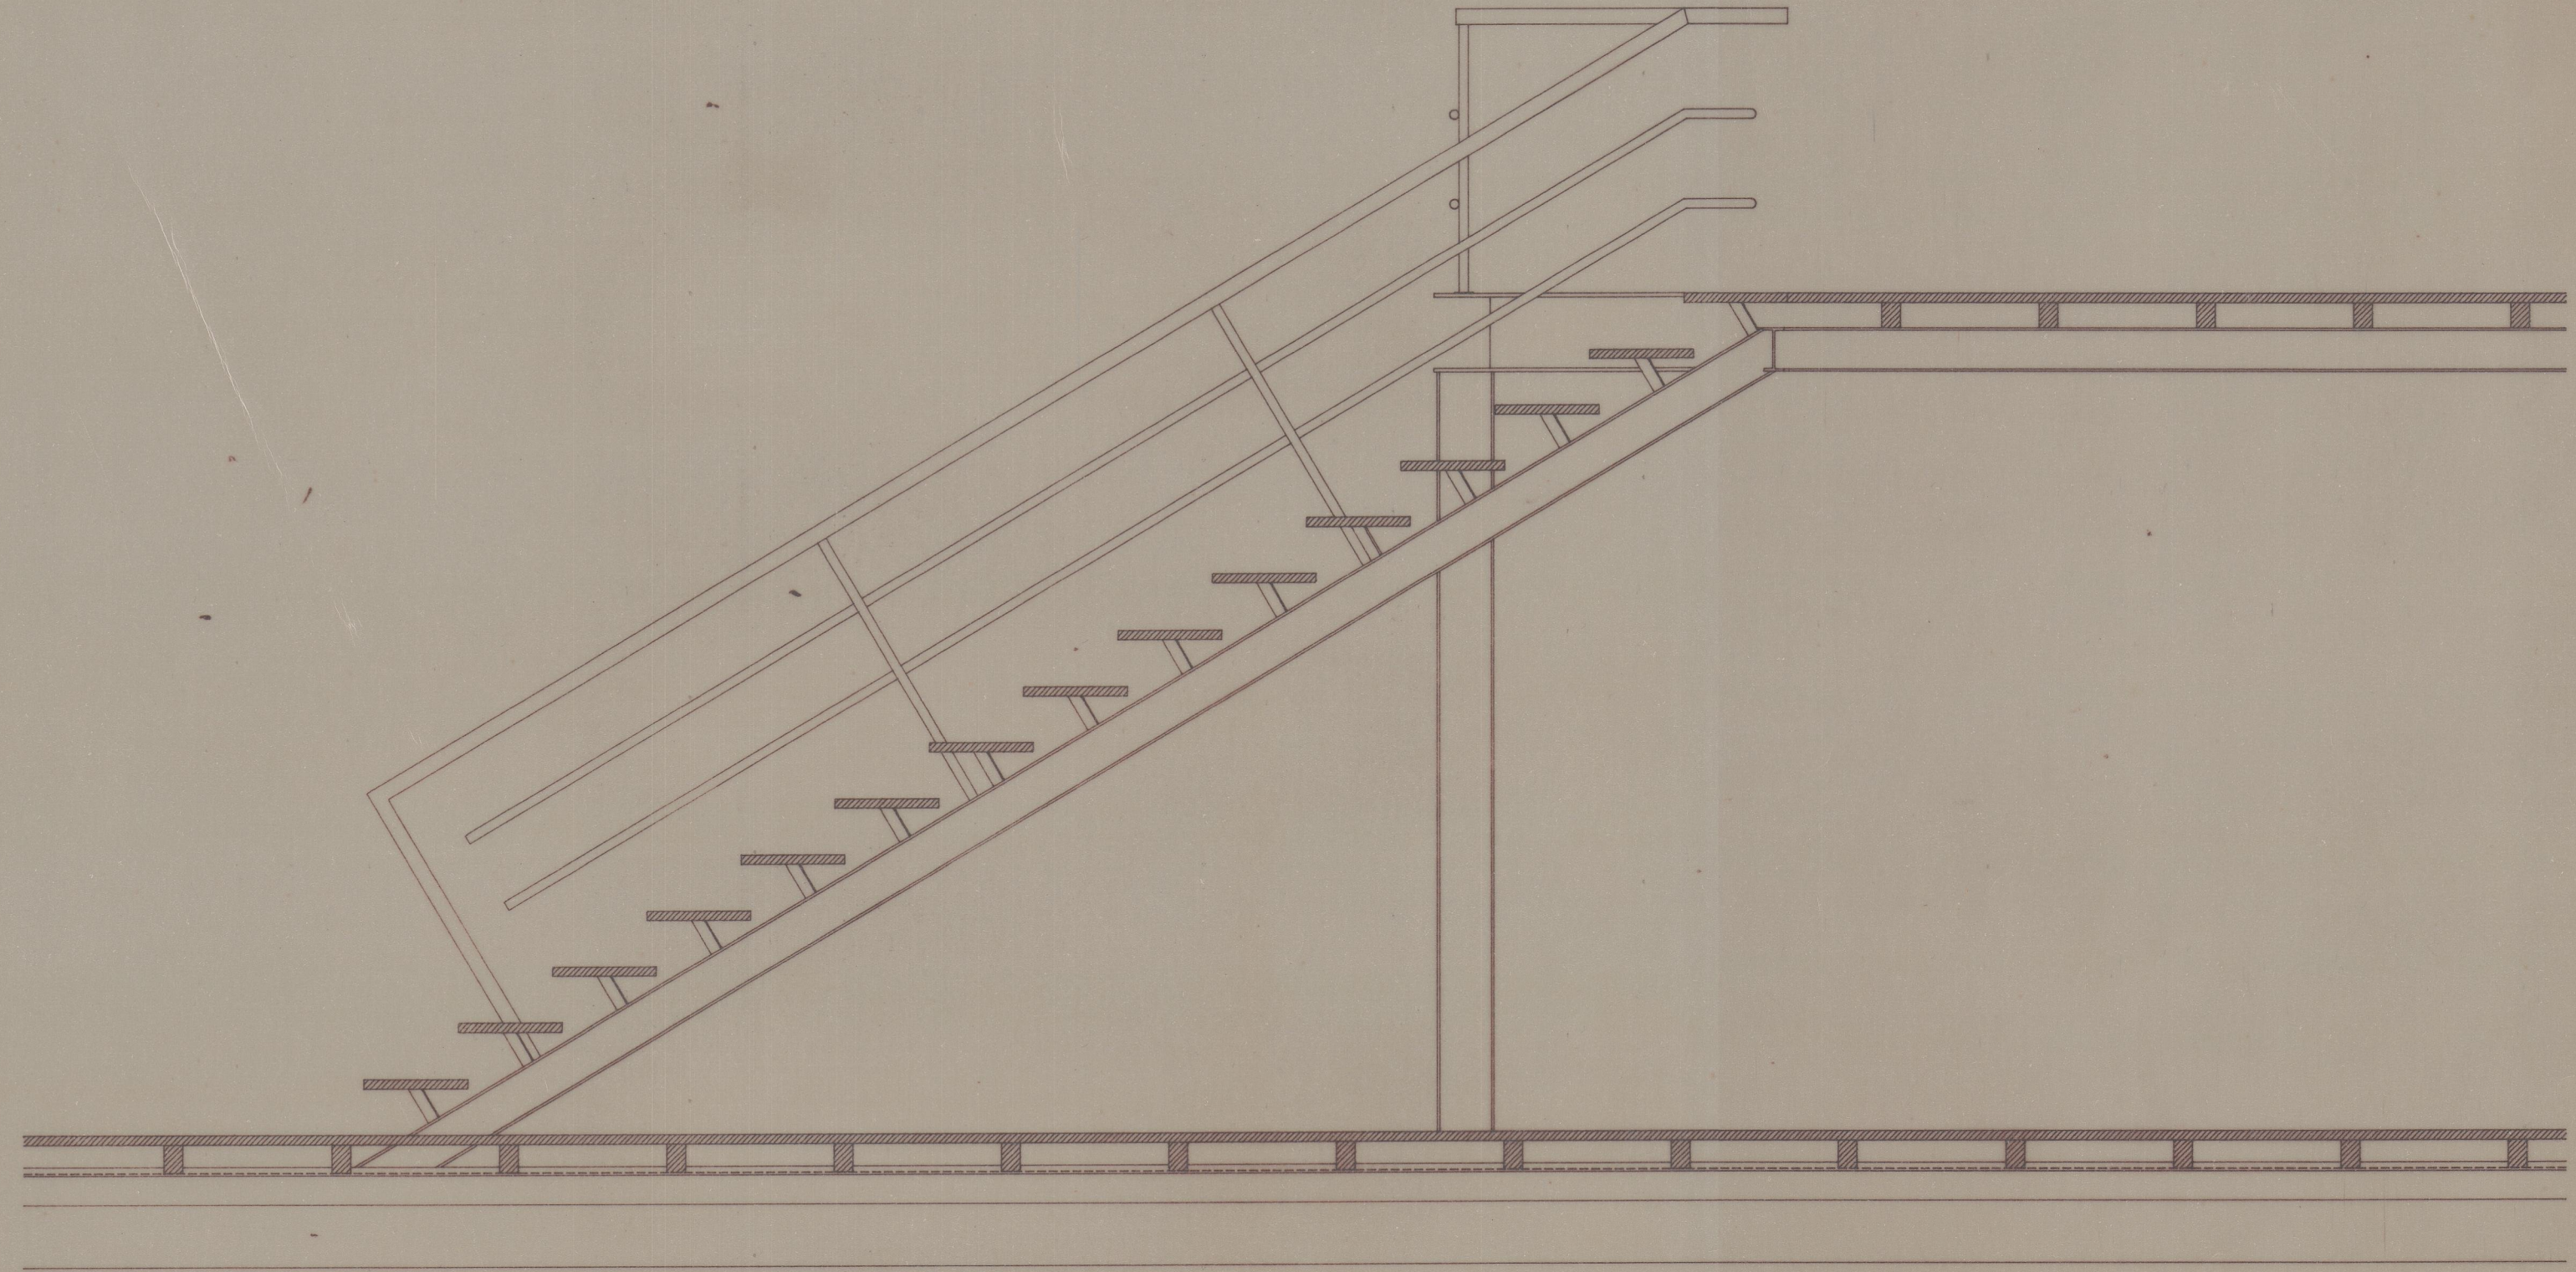

CORTE C2

CASTELO DE ANSIÃES - CARRAZEDA DE ANSIÃES	IPPAR	002
PROJECTO DE REVITALIZAÇÃO E SALVAGUARDA	PROJECTO DE EXECUÇÃO	P20-1
IGREJA DE S. JOÃO BAPTISTA - ESCADAS		ESC. 1:20
FRANCISCO CUNHA arquitecto		NOV. 92

*Est. 2704
41-3545*