




C.s. 471260
Efo 1484
41-2546

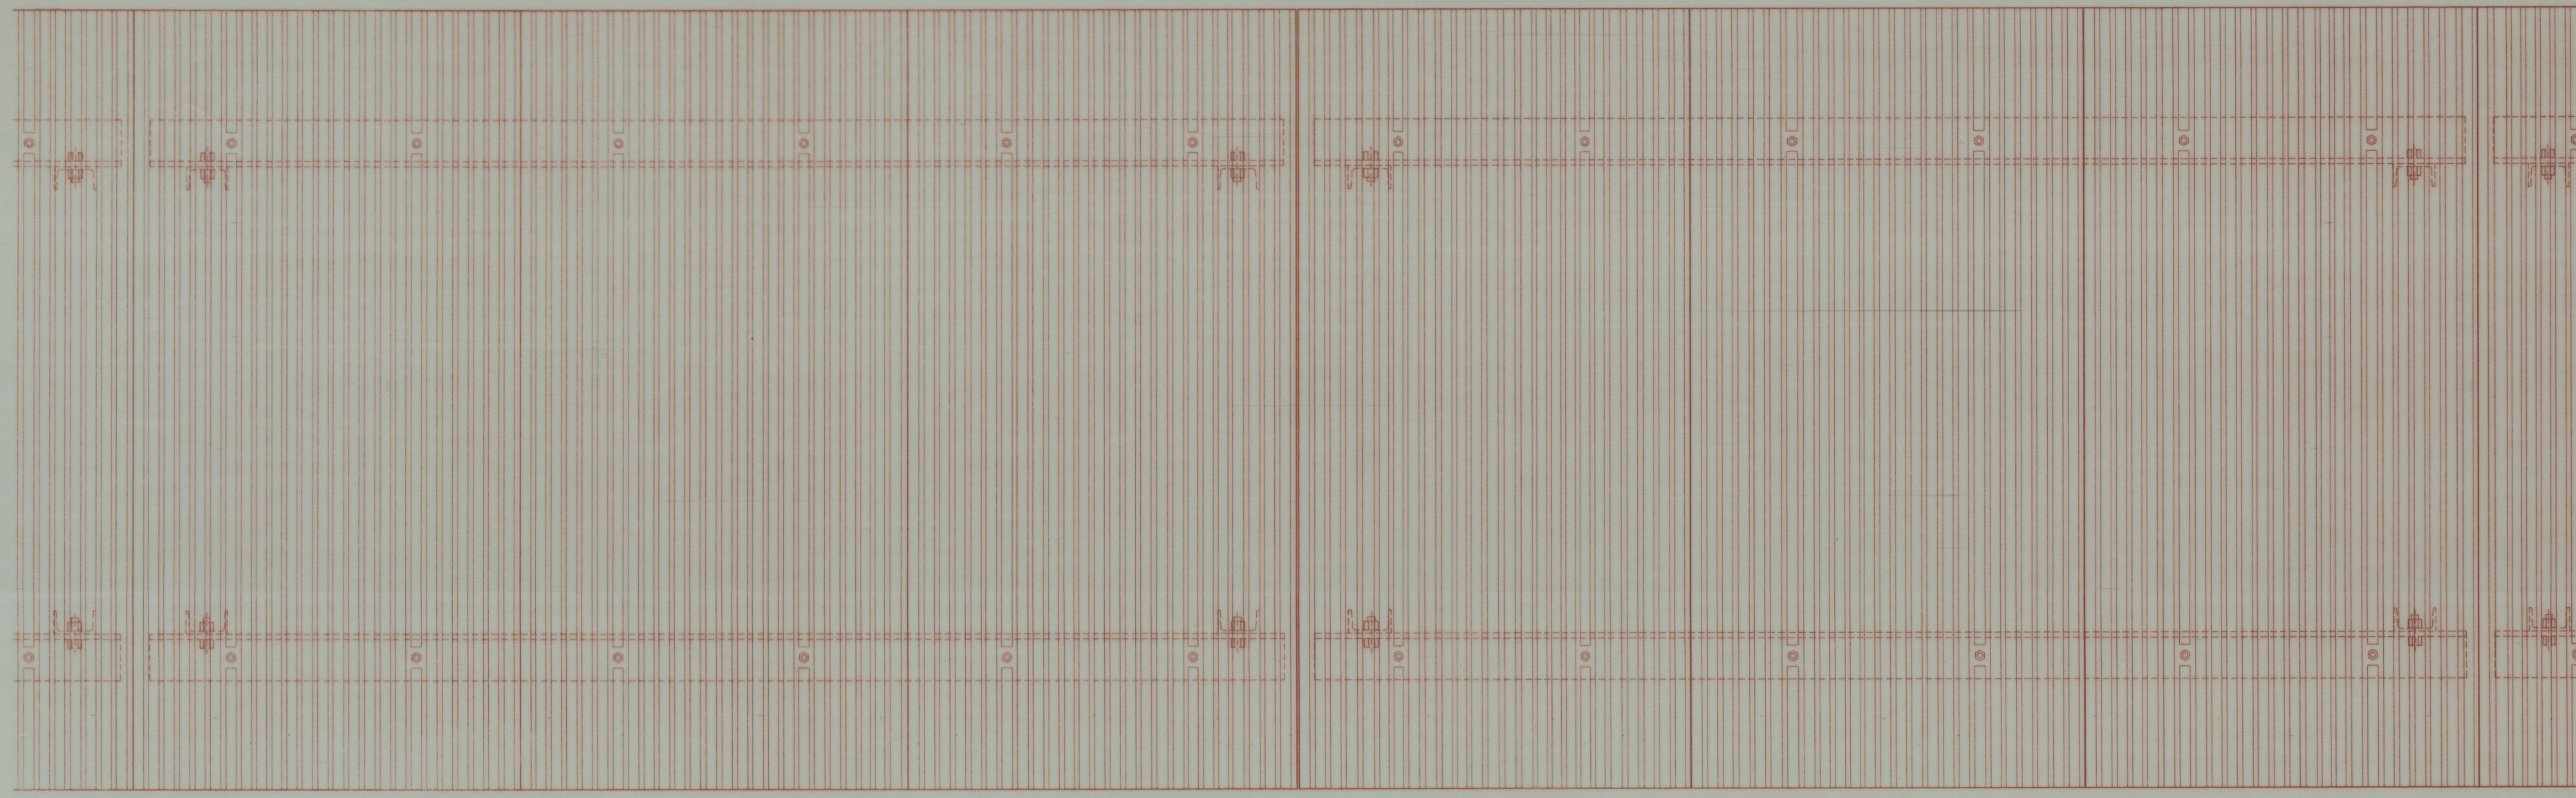


PORMENOR A - ADAPTAÇÃO AO TERRENO - PLANTA

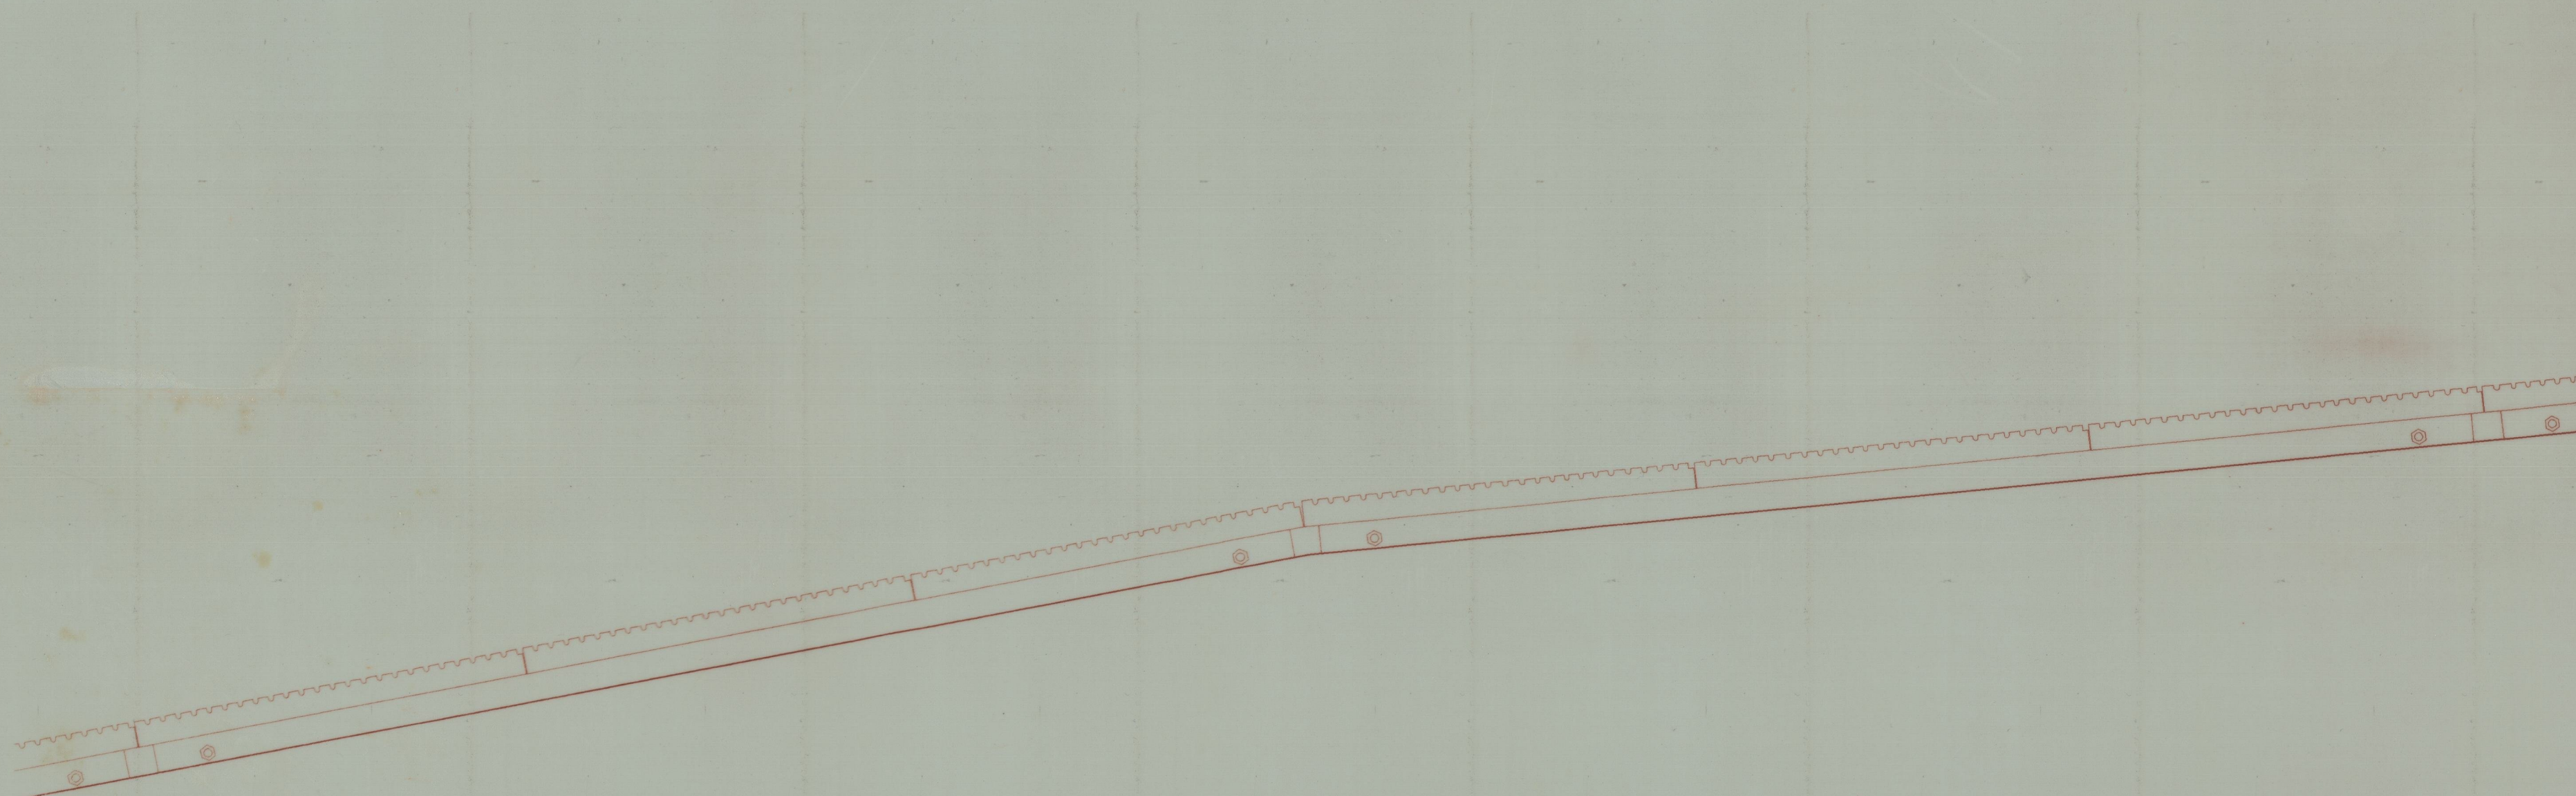

PORMENOR A - ADAPTAÇÃO AO TERRENO - VISTA

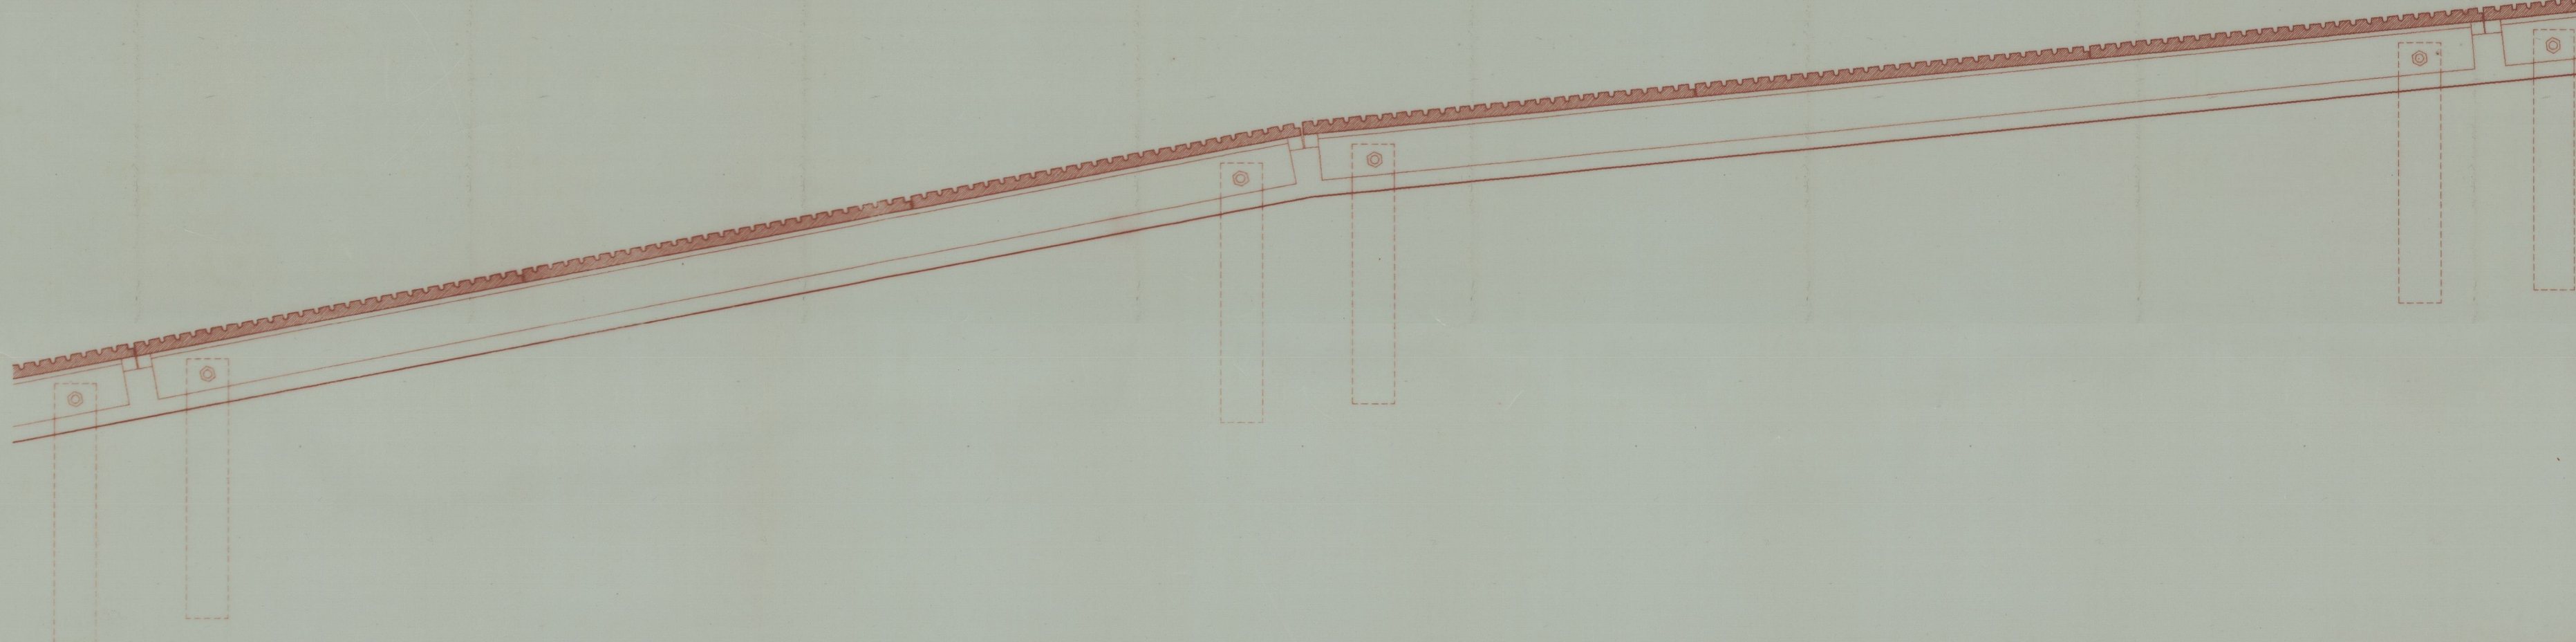


PORMENOR A - ADAPTAÇÃO AO TERRENO - CORTE

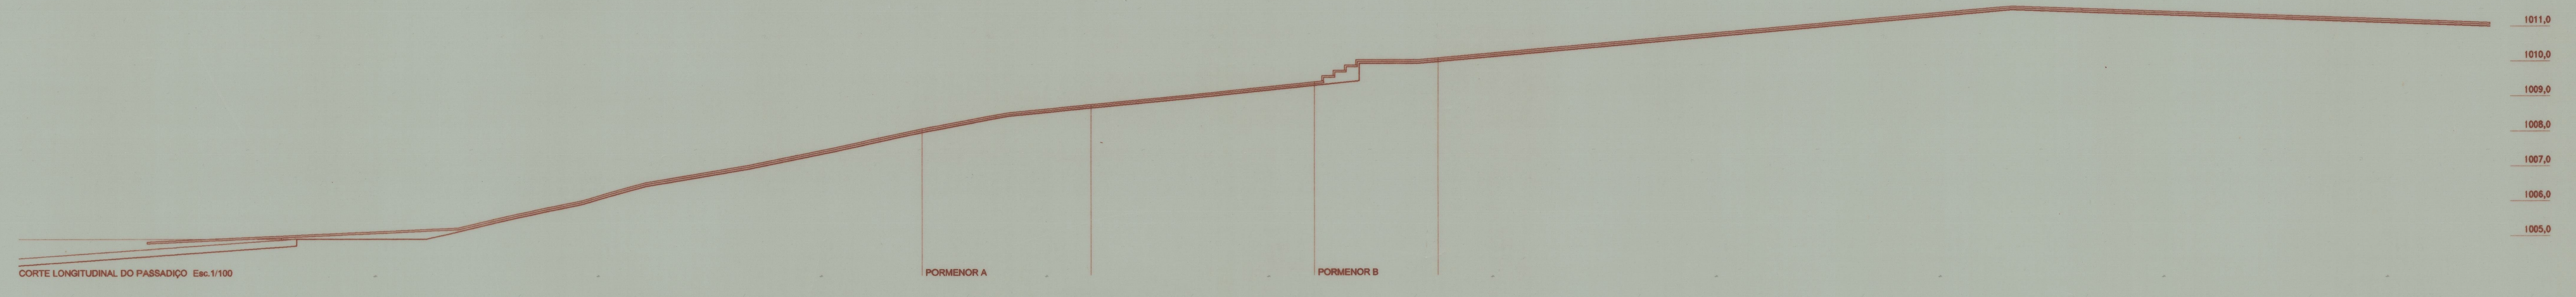


CORTE LONGITUDINAL DO PASSADIÇO Esc. 1/100

PORMENOR A


PORMENOR B

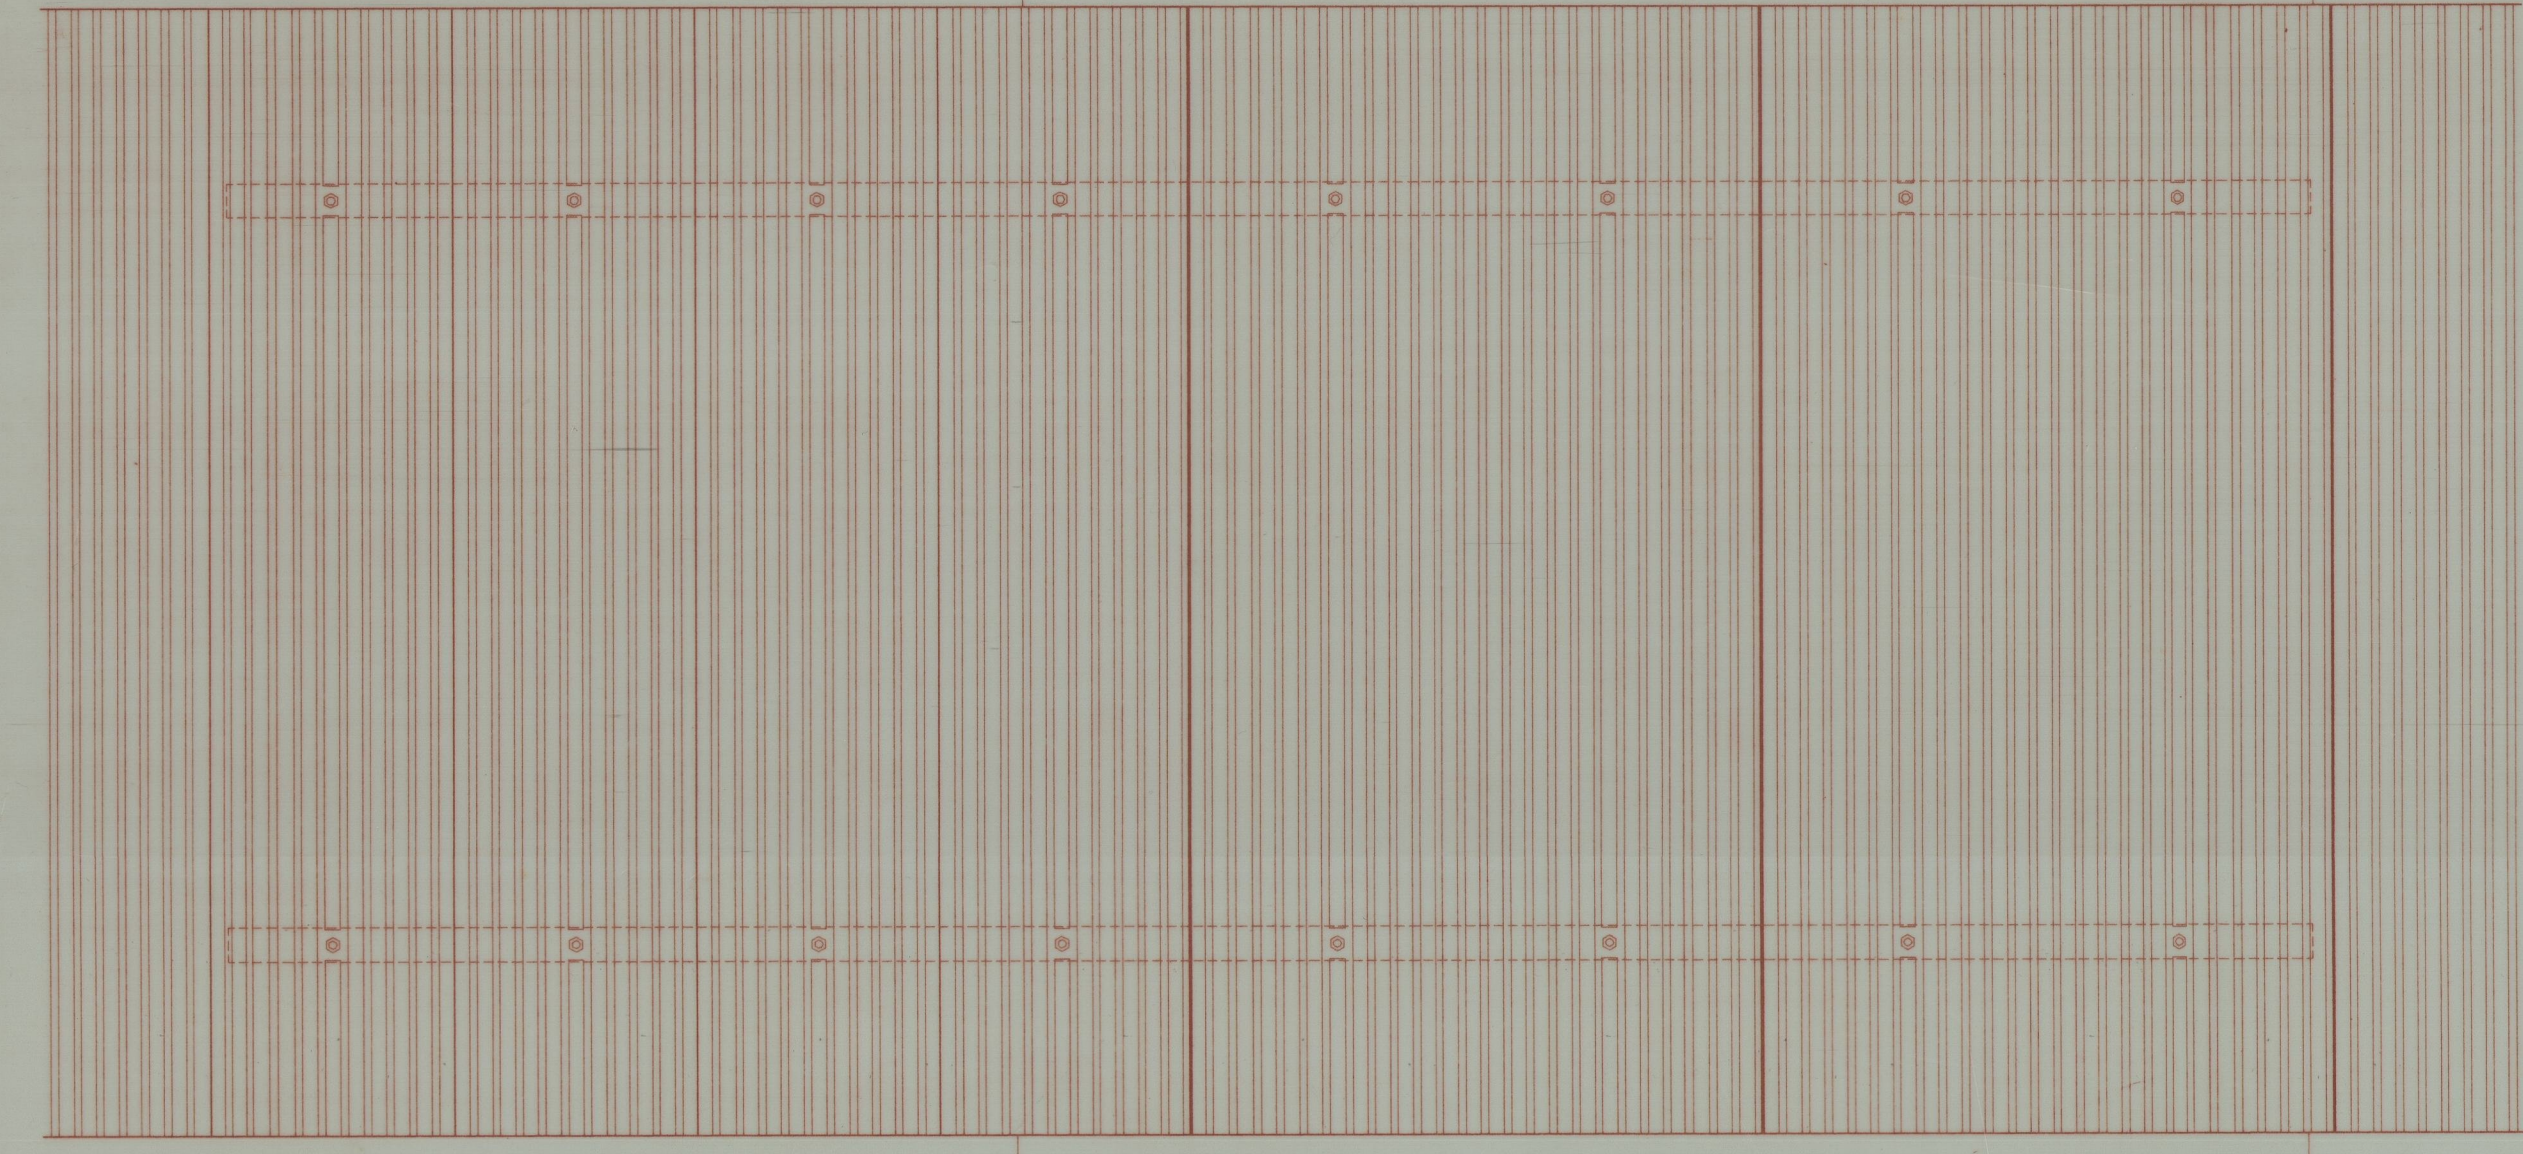


PORMENOR B - DEGRAUS - PLANTA

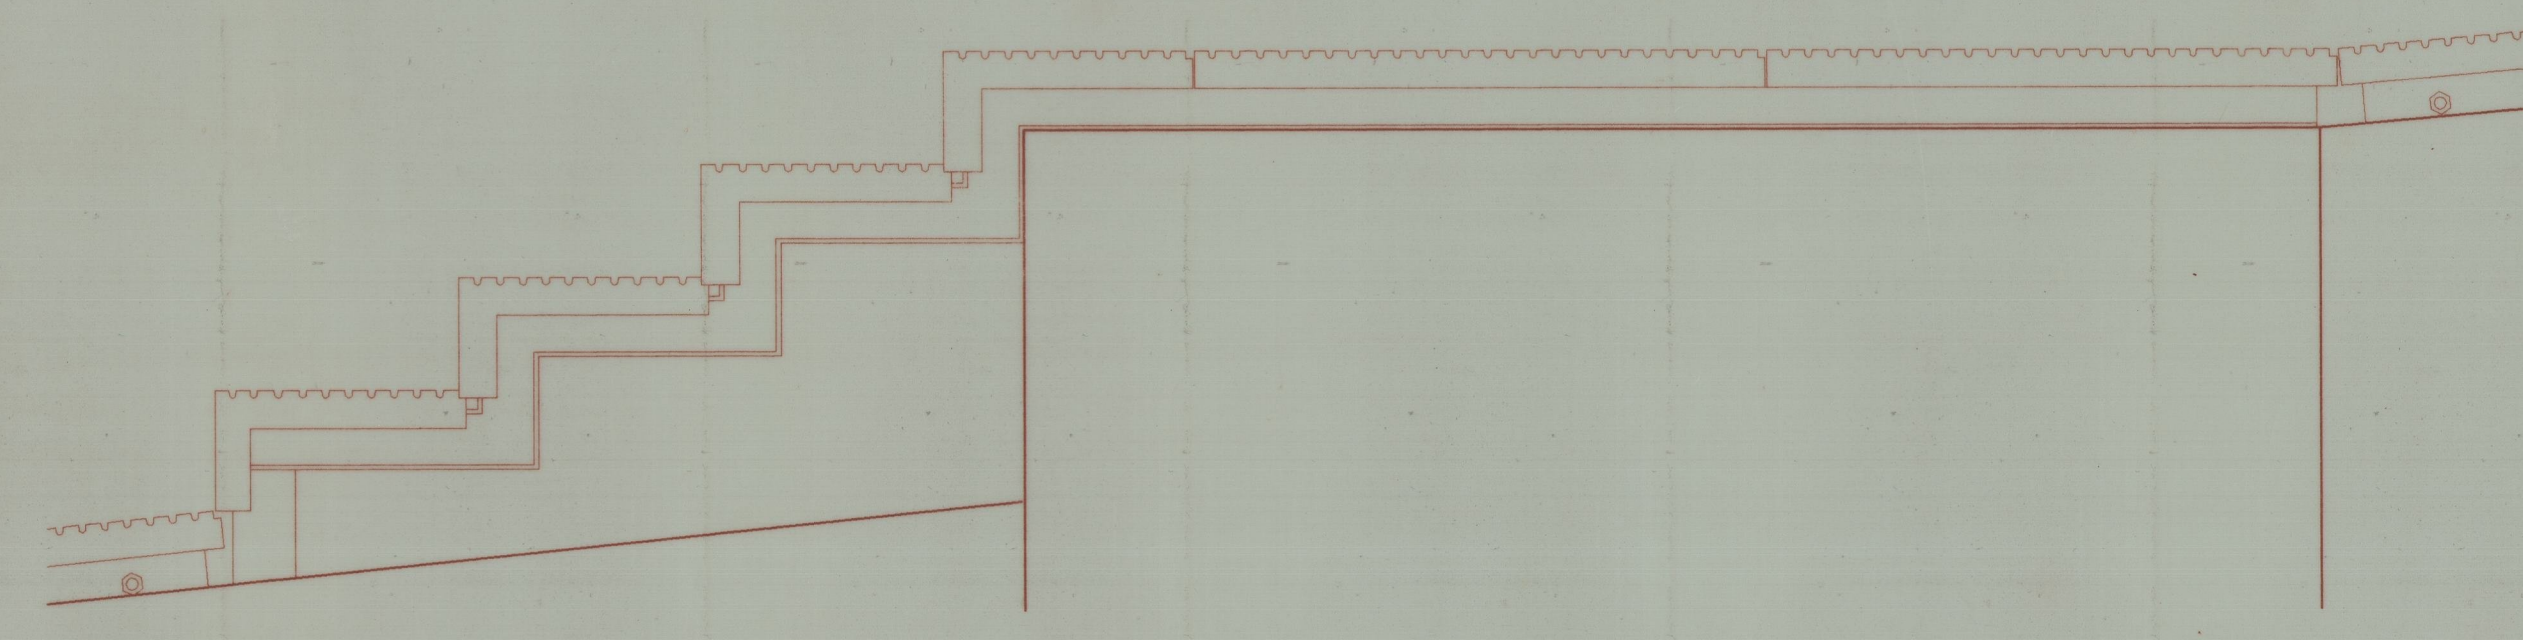


PORMENOR B - DEGRAUS - VISTA

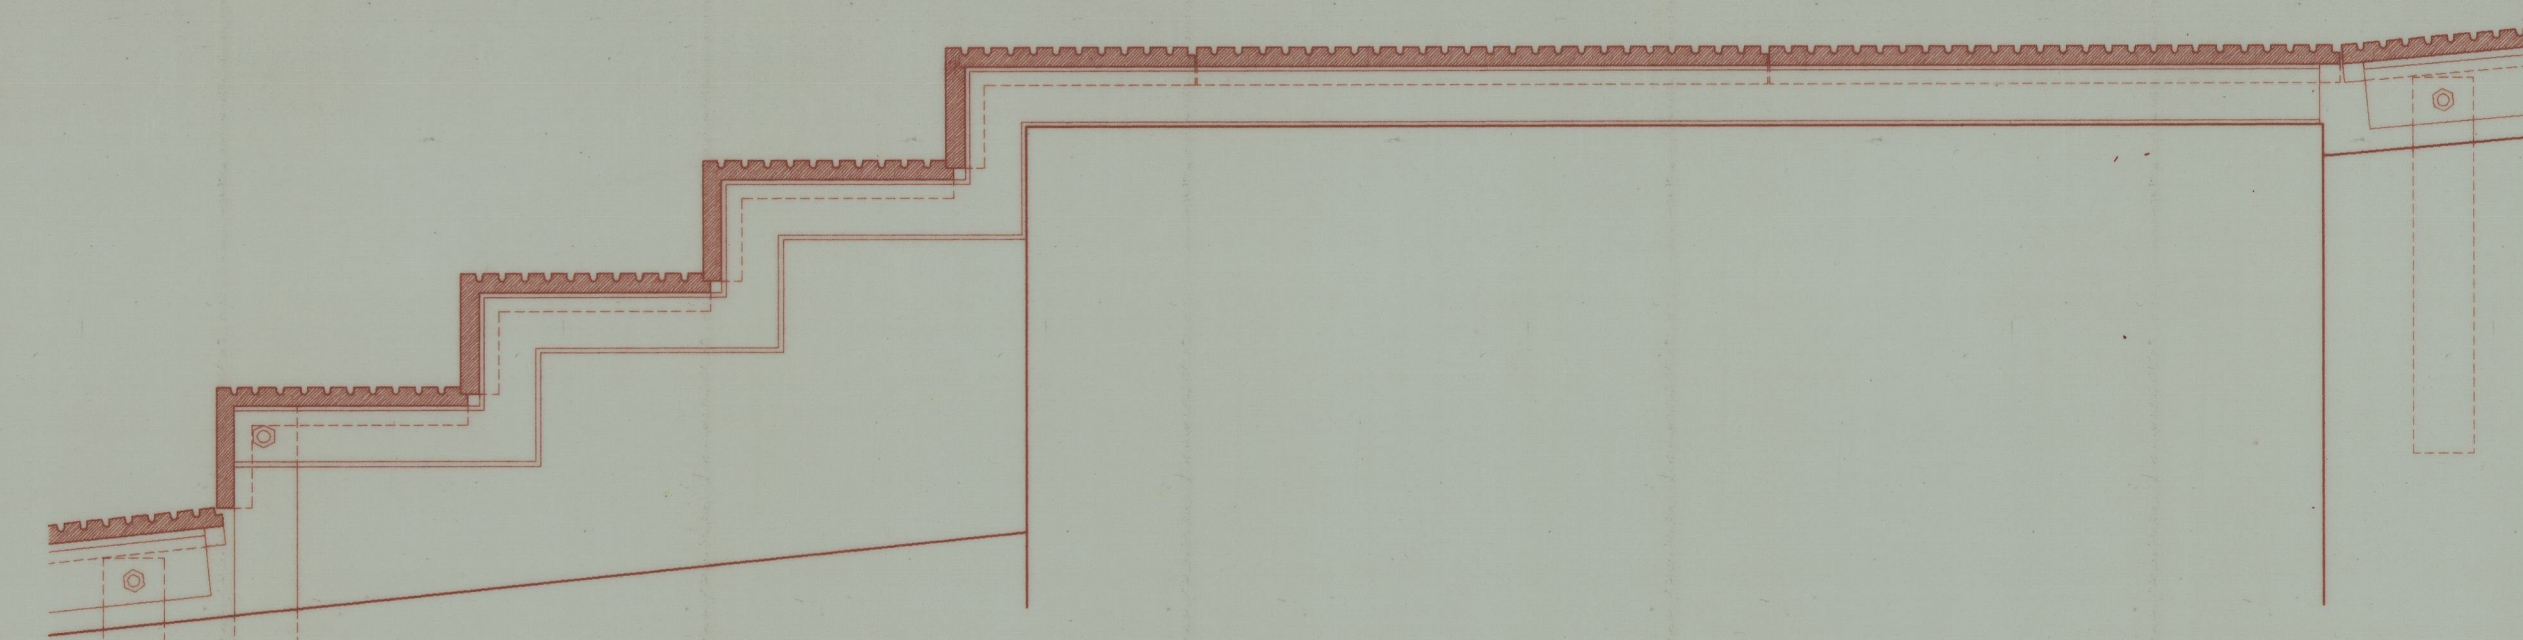


PORMENOR B - DEGRAUS - CORTE LONGITUDINAL

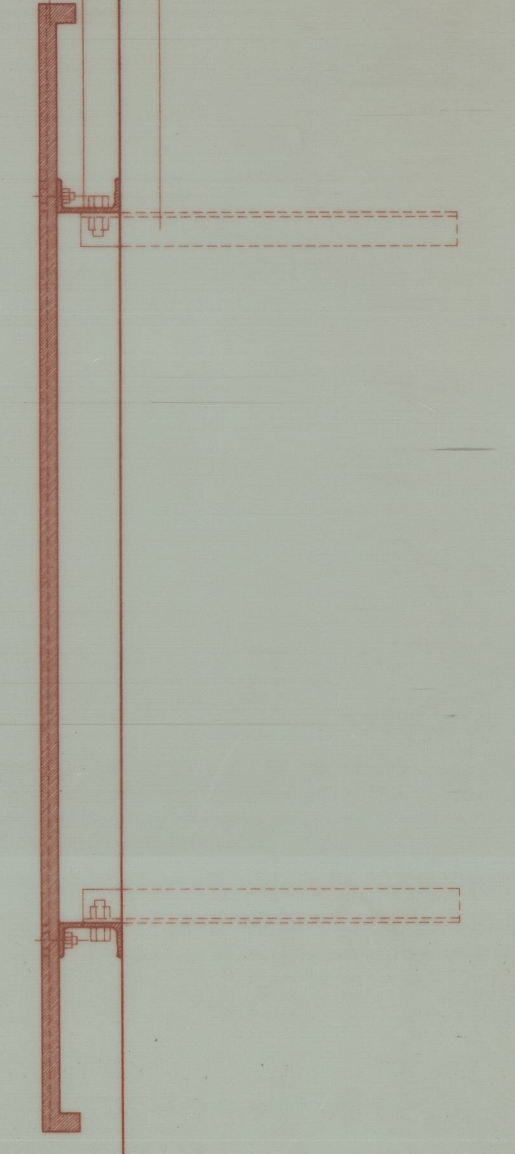


PORMENOR B - CORTE TRANSVERSAL

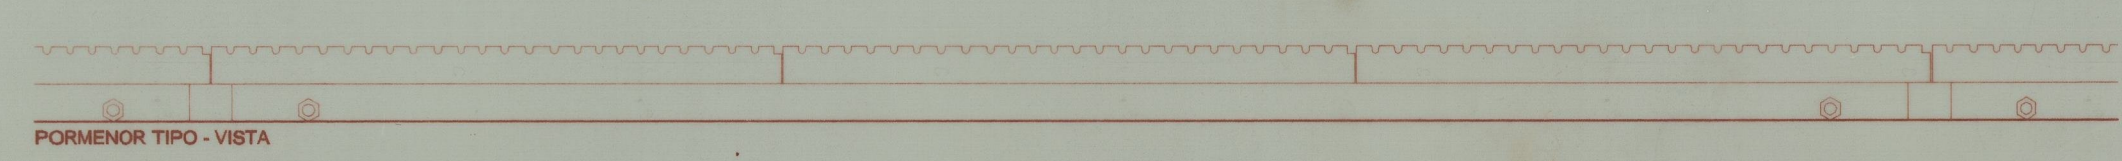


PORMENOR TIPO - PLANTA

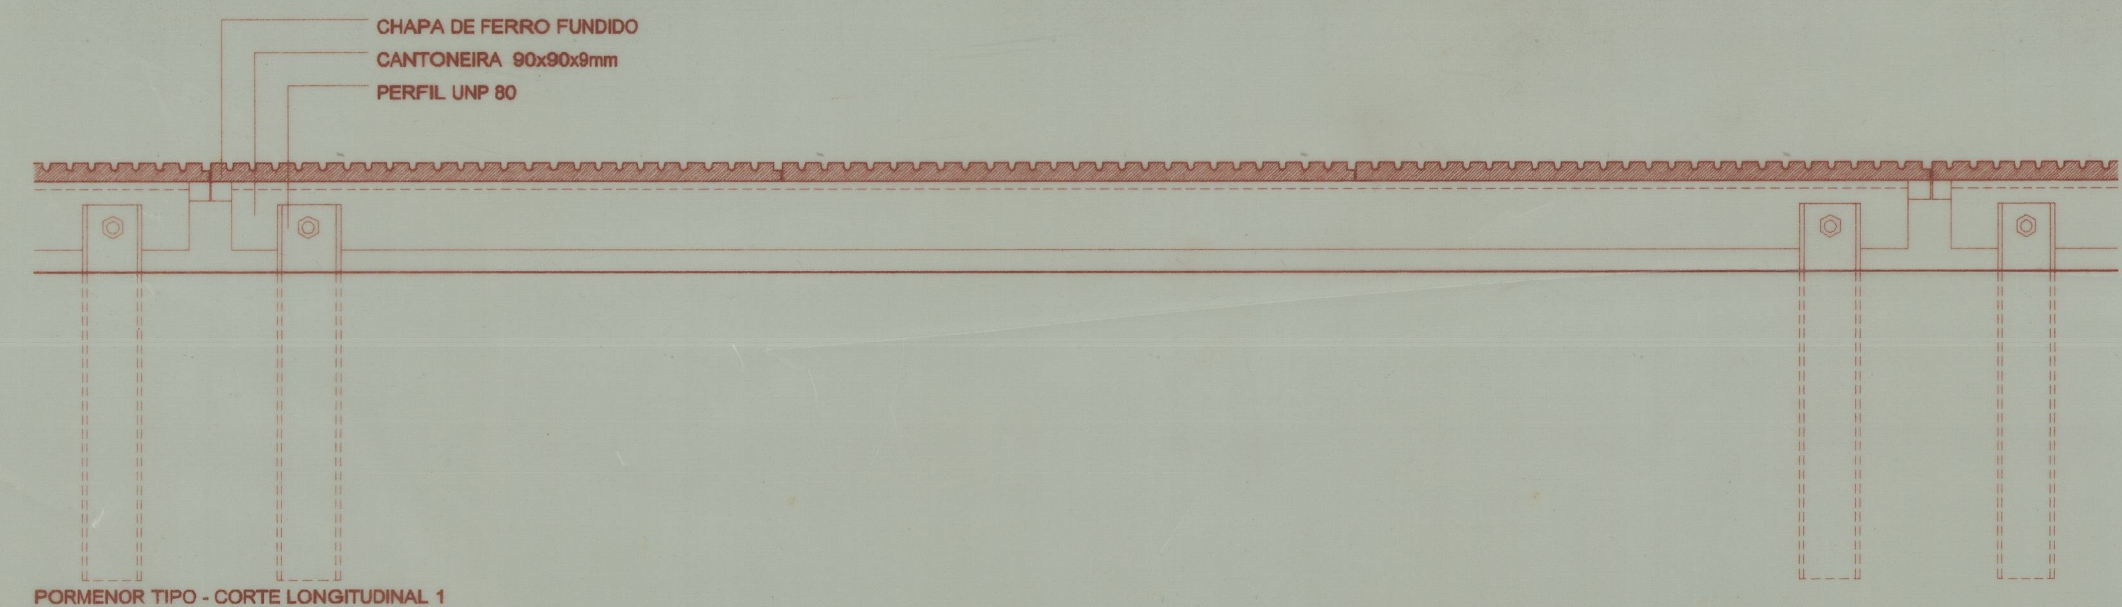

PORMENOR TIPO - CORTE LONGITUDINAL 1

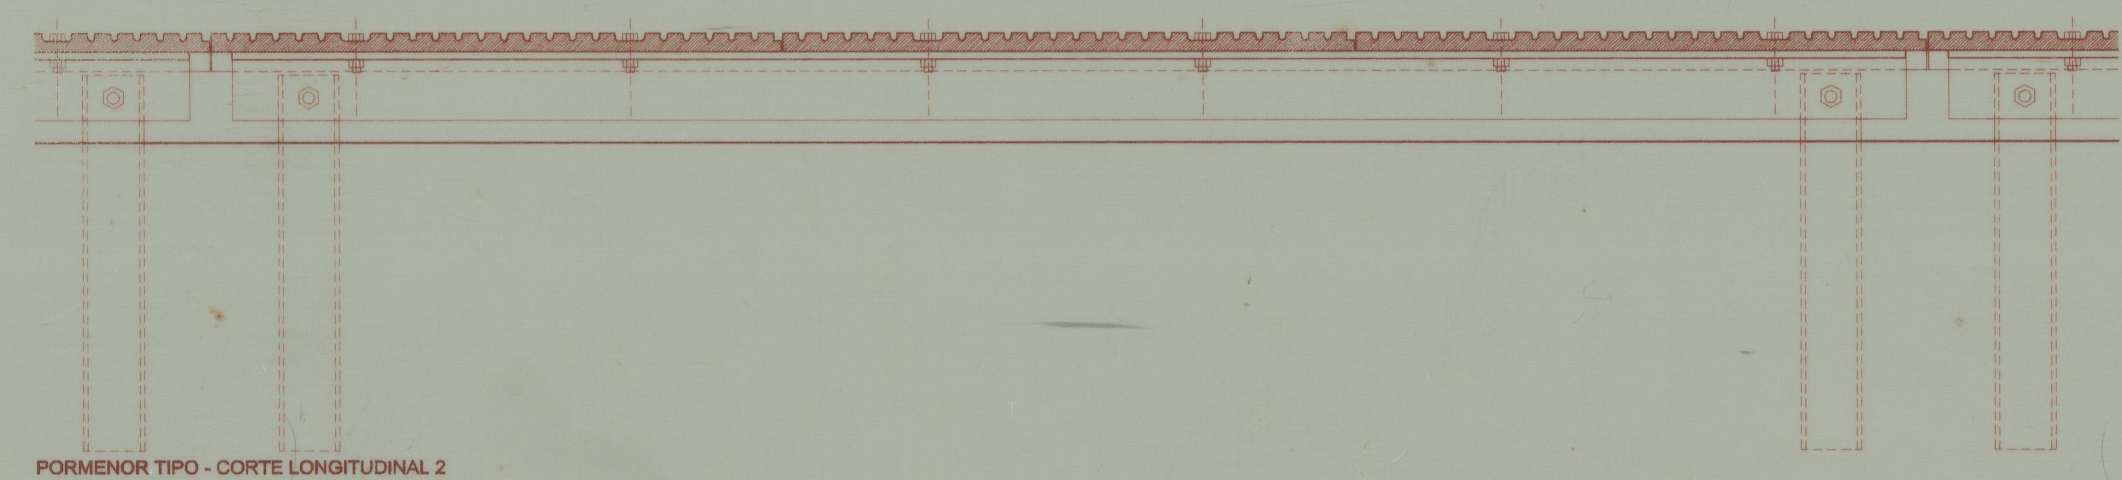

PORMENOR TIPO - CORTE LONGITUDINAL 2

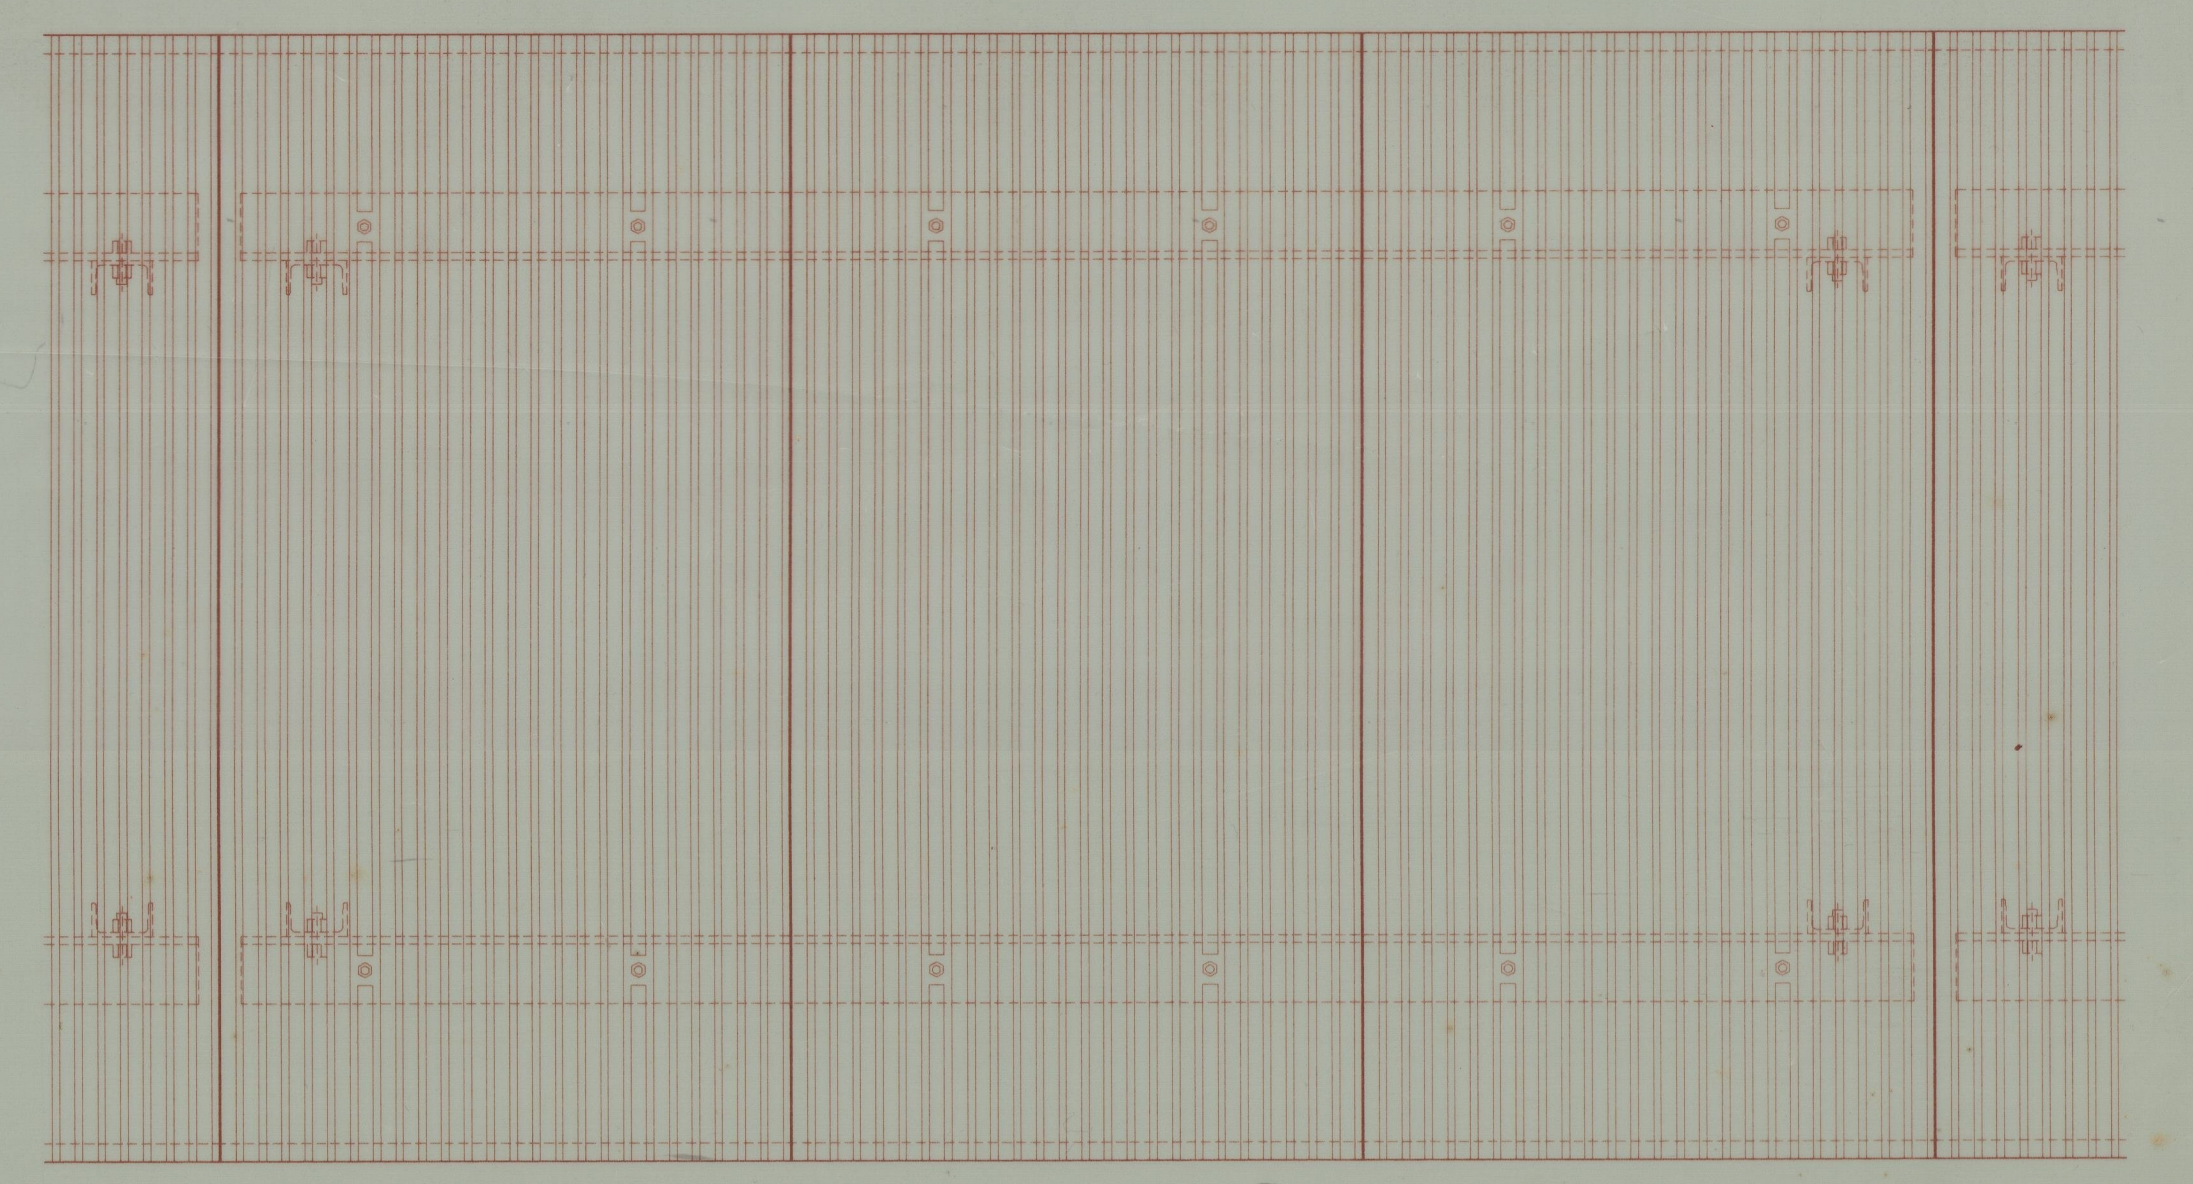

PORMENOR TIPO - PLANTA



PORMENOR TIPO - CORTE TRANSVERSAL

MINISTÉRIO DA CULTURA
INSTITUTO PORTUGUÊS DO PATRIMÓNIO ARQUITECTÓNICO
Obr: CASTELO DE MONTALEGRE
Montalegre

Coordenação: A. Portugal & Manuel M. Reis, Arquitectos e Associados, Lda.
Arquitetura: A. Portugal & Manuel M. Reis, Arquitectos e Associados, Lda.
Fotografia e Edição: Prof. Eng. Inocência Simões
Equipamento Técnico: Eng. Rodrigo Gomes & Associados, Lda.
Equipamento Técnico: Eng. Rodrigo Gomes & Associados, Lda.
Desenho de Apoio e Copistas: Prof. Eng. Vasco de Freitas
Arquivo Literário: Geopli, Lda.

Fase: Revisão do Projecto de Execução
Disciplina: ARQUITECTURA
Sub-disciplina: PAISAGISMO

Projecto: A. Portugal & Manuel M. Reis, Arquitectos e Associados, Lda.
Rua da Belemstrada, 78 4050 PORTO
Tel. 0226207847 Fax. 0226207850

Responsável: Antónia Portugal
Desenho: A.
Verifica: 98/ /
Aprova: 98/ /
N.º de autor: 92-15/ALP/2000

Doc. nº: 03
Título: PORMENORES DO PASSADIÇO
Escala: 1/100 + 1/10
Data: 98/04

Memória: MC-PPHAR-CAL-PLA-GER-DES-03

Reservados todos os direitos reservados. É proibida a reprodução total ou parcial sem a autorização expressa do autor de todos os direitos reservados. É proibida a reprodução total ou parcial sem a autorização expressa do autor de todos os direitos reservados.

03
MC-PPHAR-CAL-PLA-GER-DES-03