11-5500

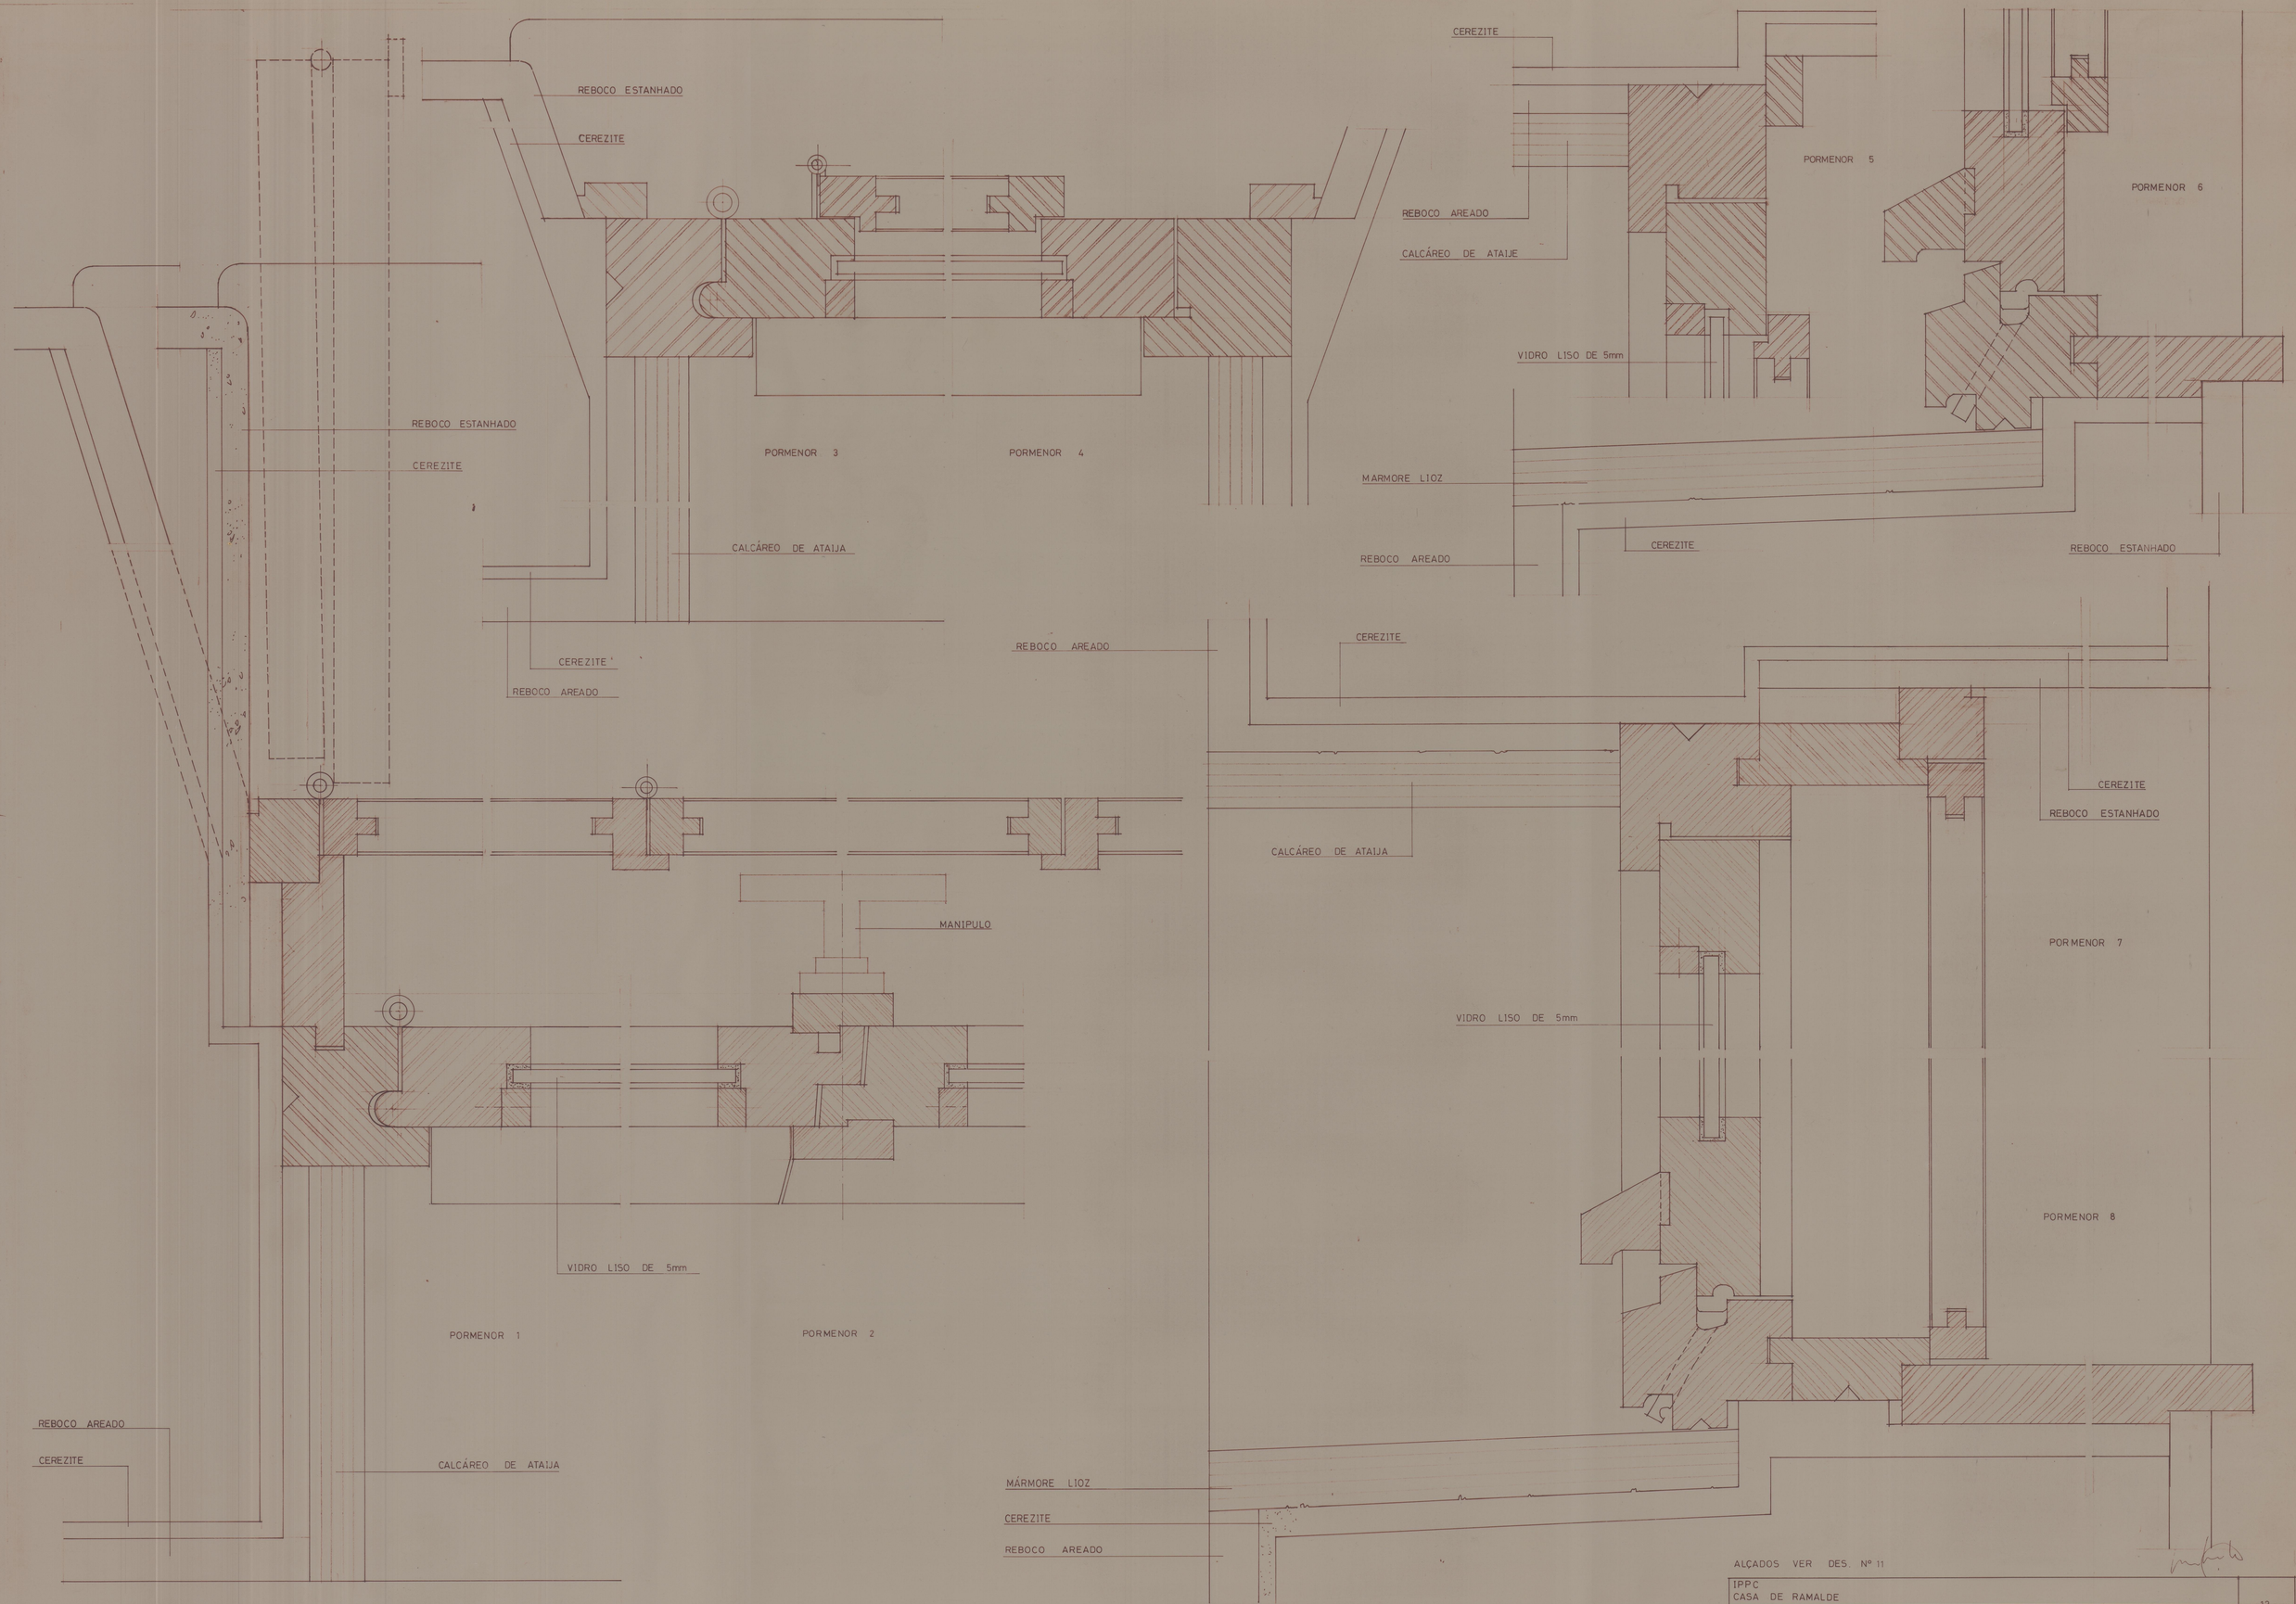

ALÇADOS VER DES. Nº 11

IPPC CASA DE RAMALDE		12
PROJECTO DE EXECUÇÃO - RUINAS JANELAS EXTERIORES EM MADEIRA - PORMENORES	DATA JUNHO 89 ESCALA 1/1	