



CASA DE BURGOS
Planta do Piso 1

ESCALA:
1:100

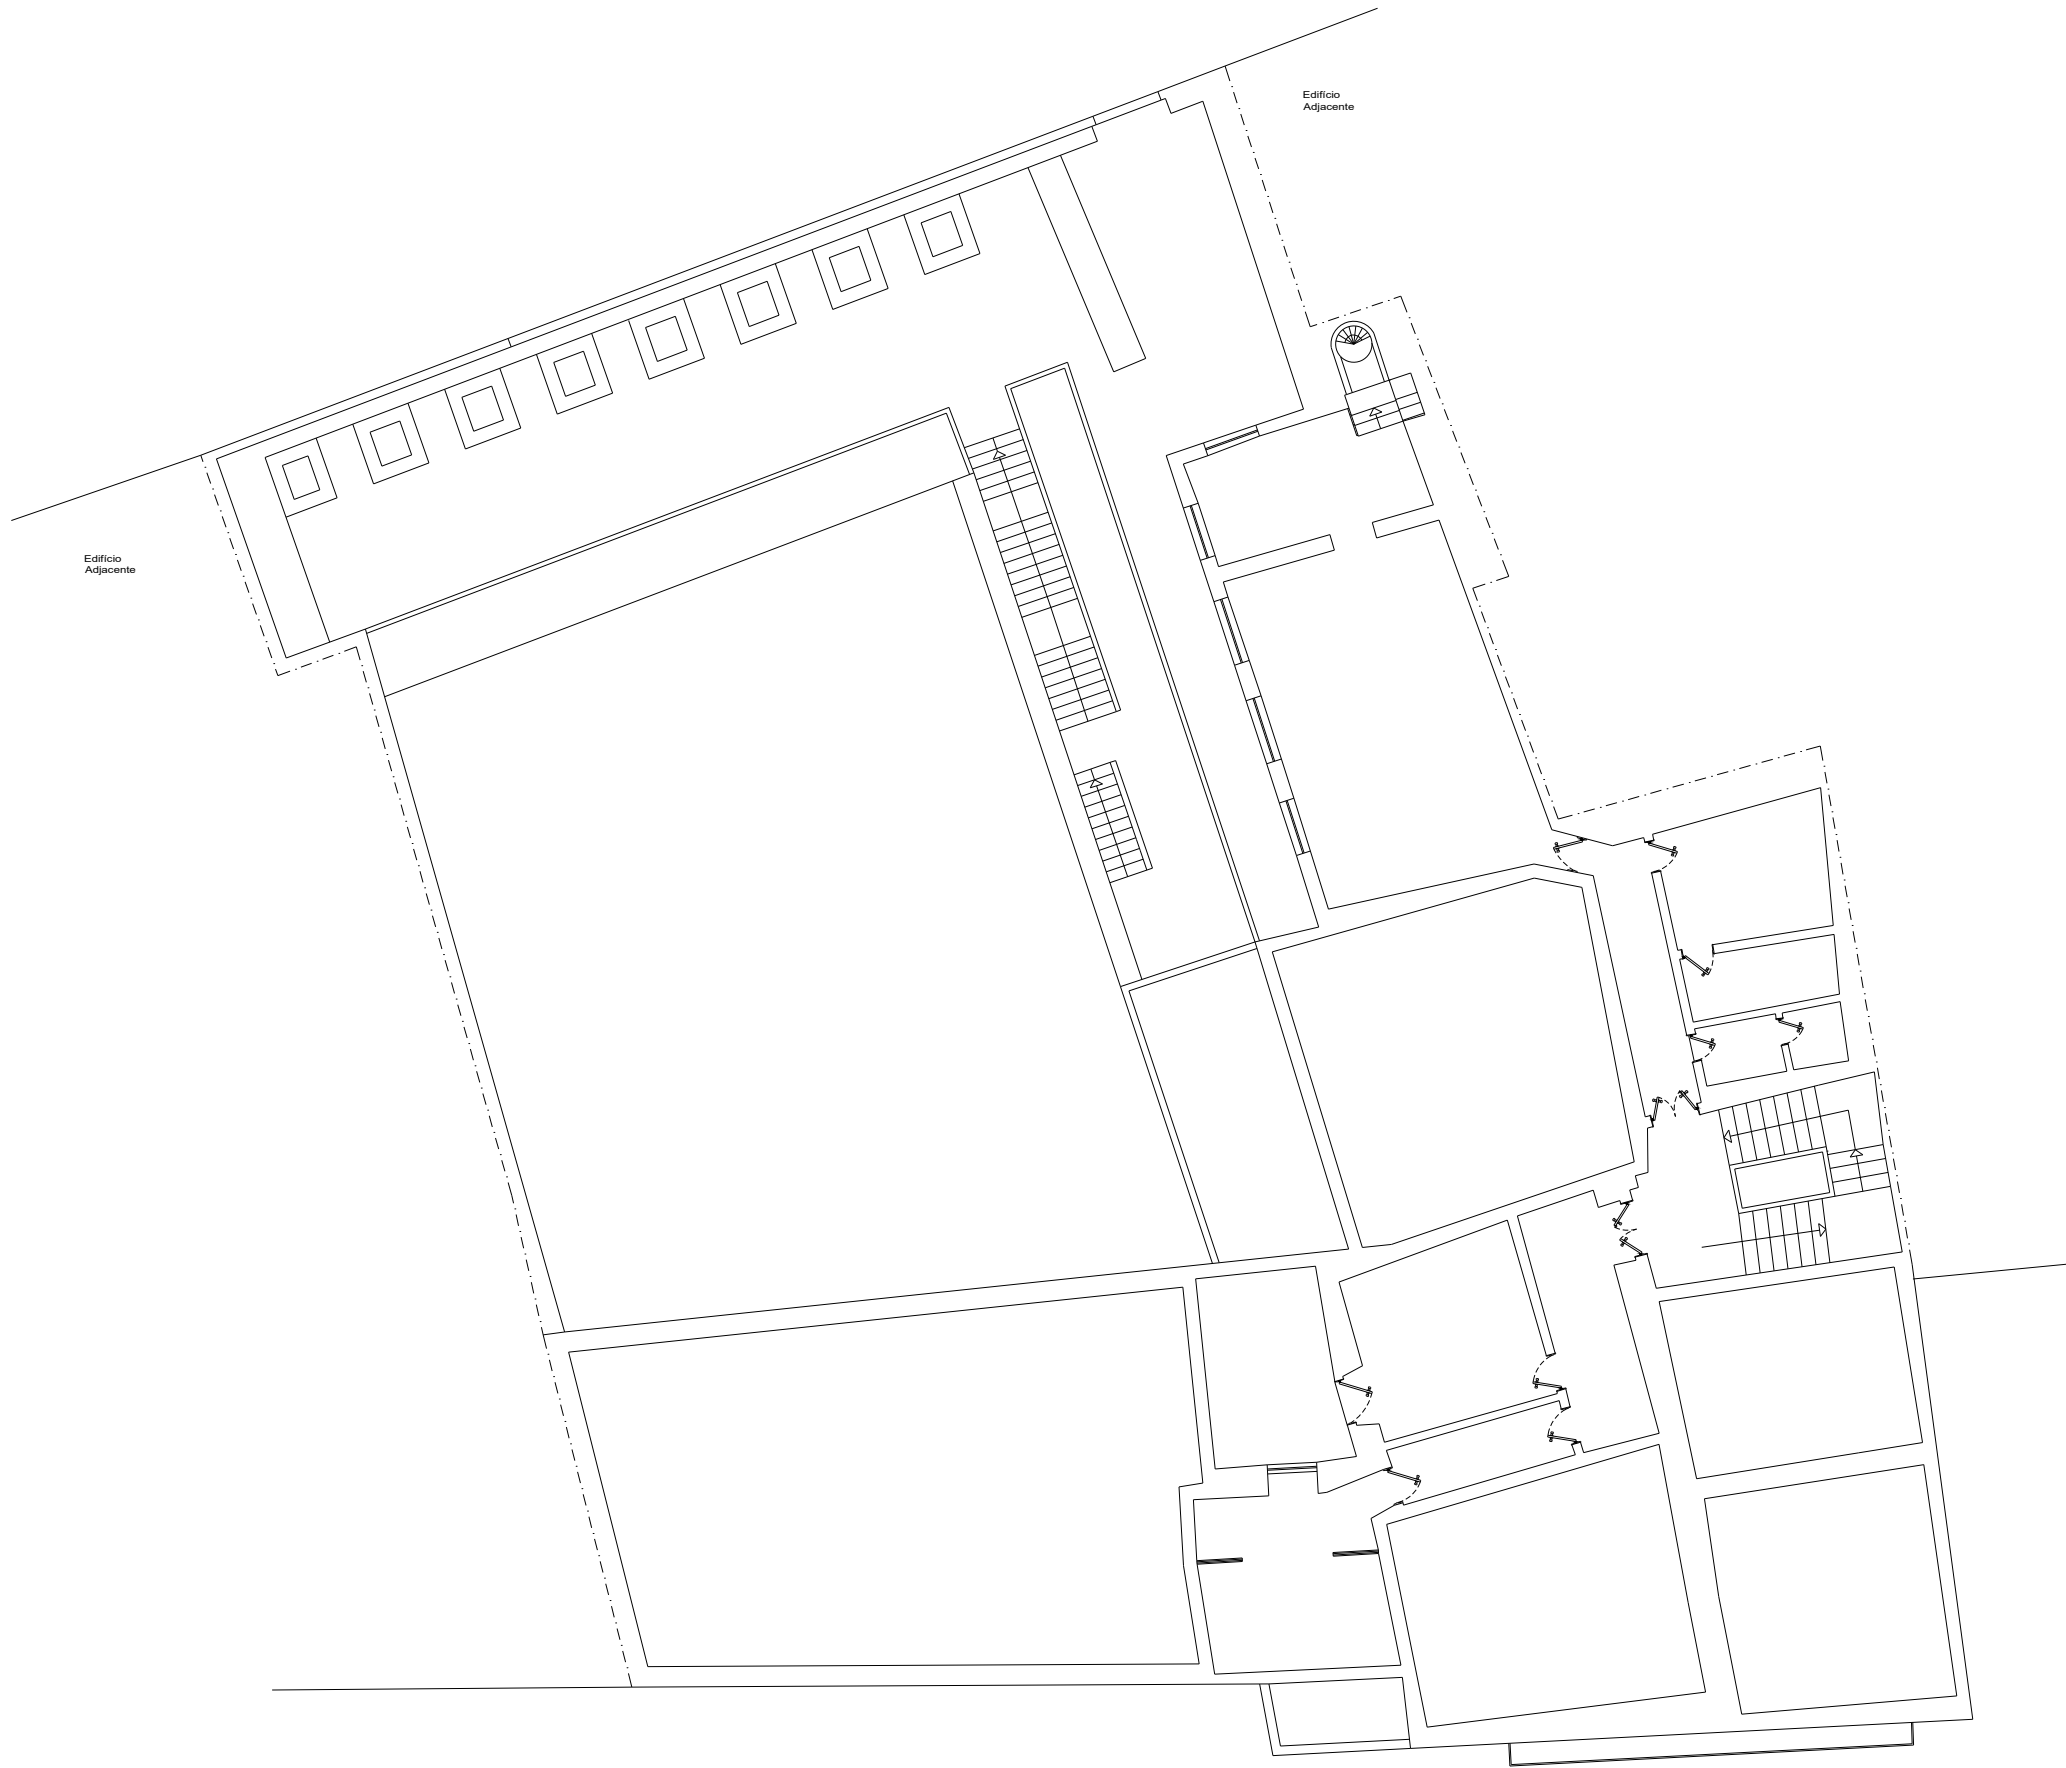

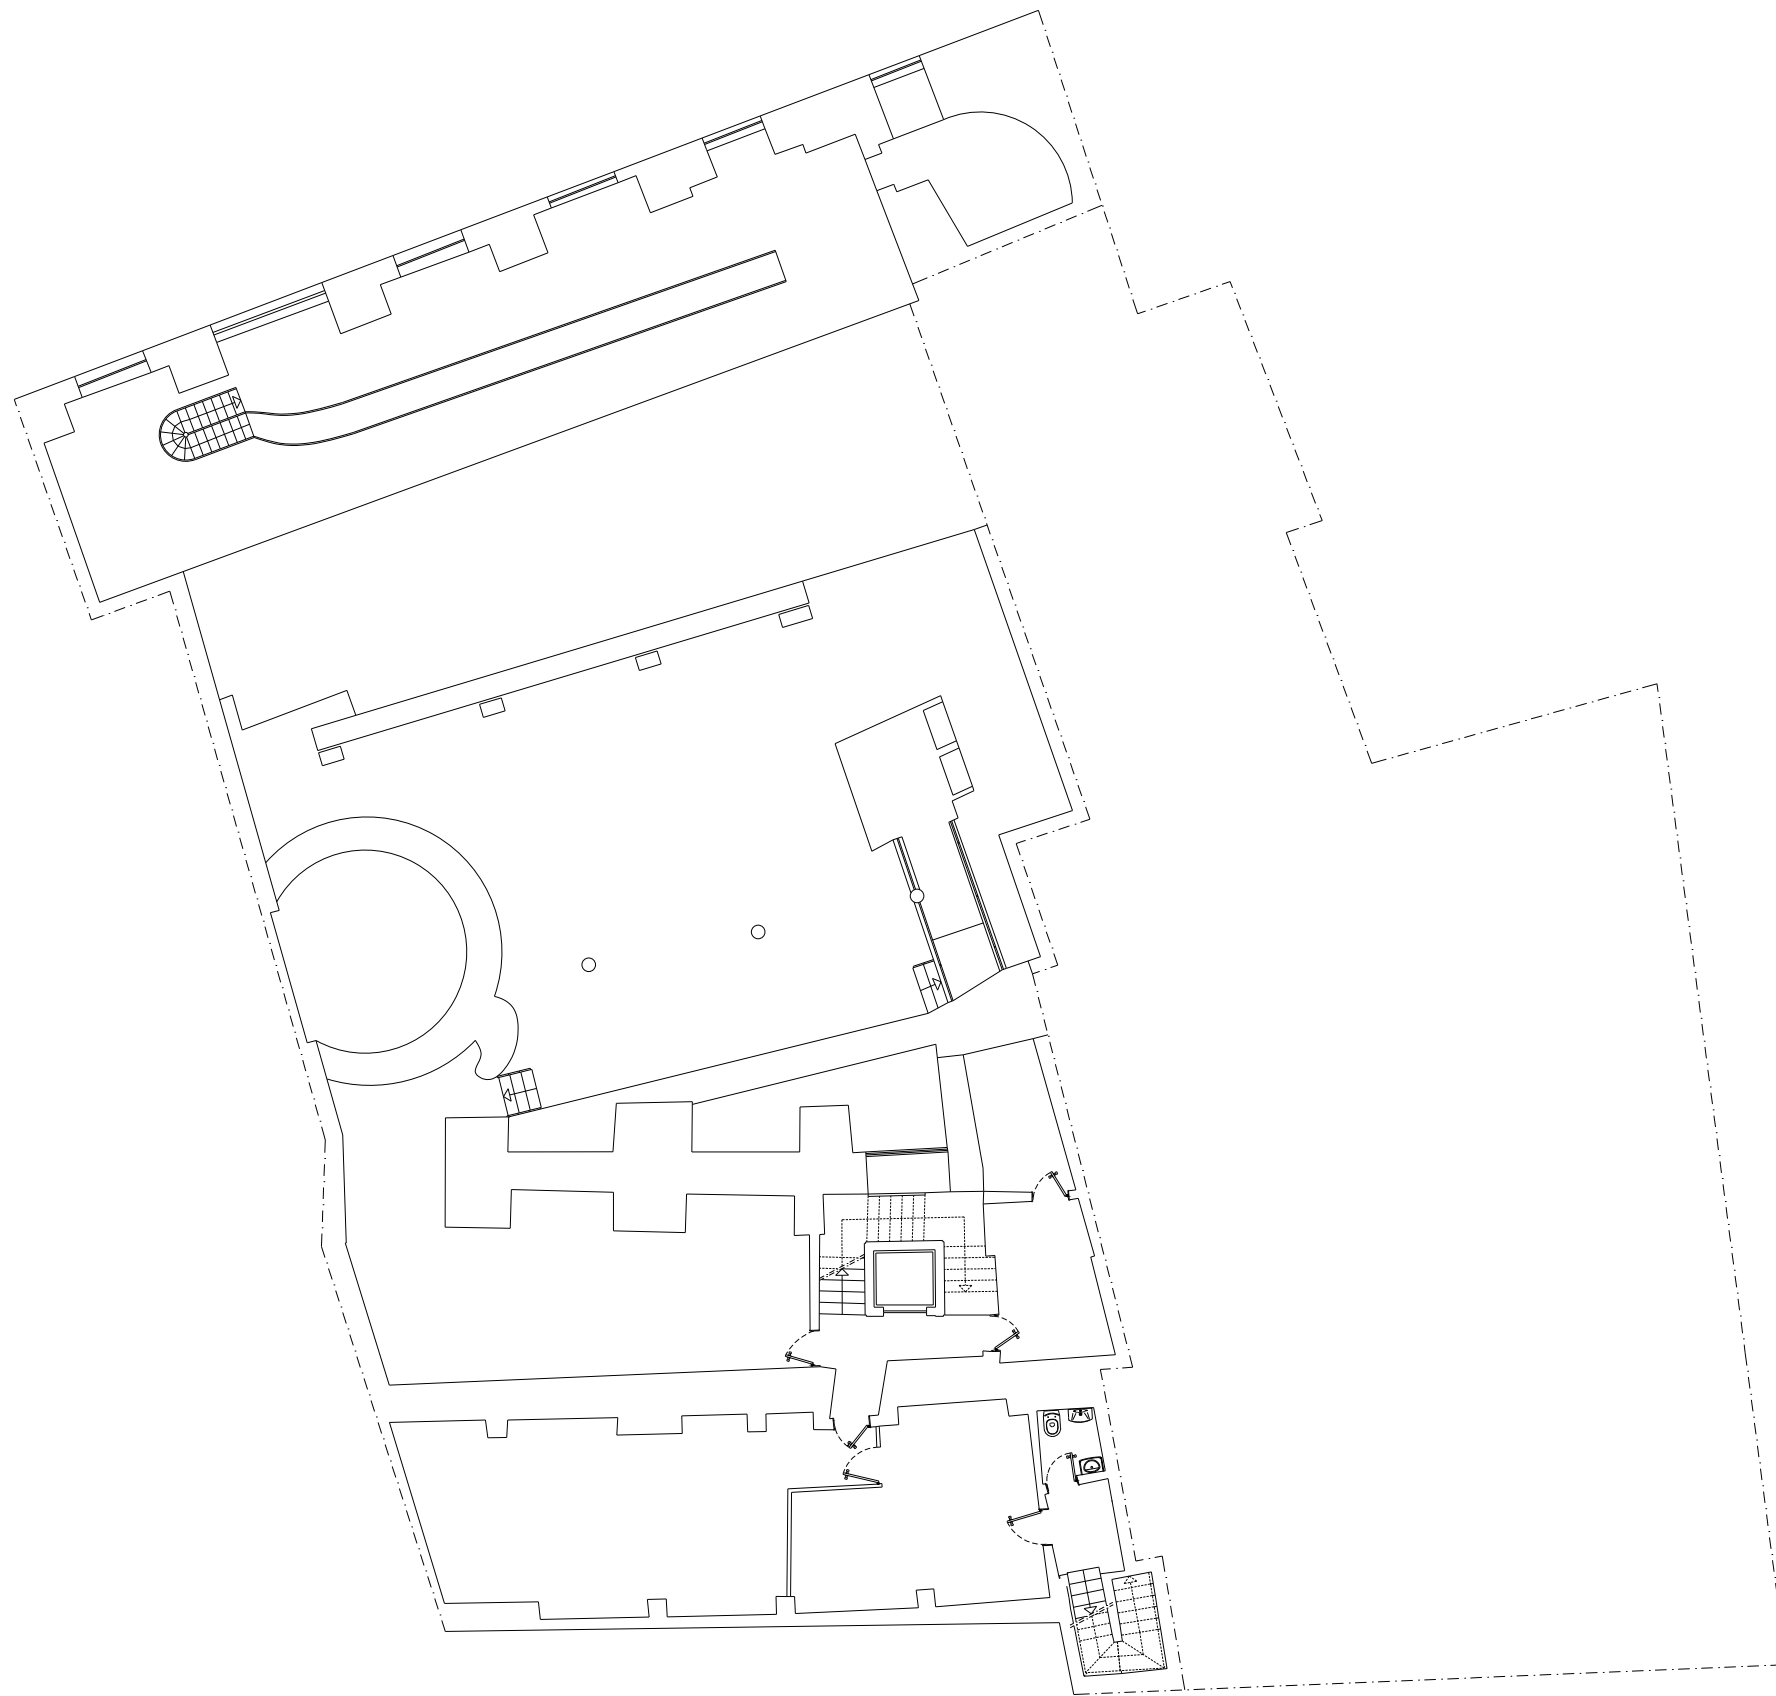

CASA DE BURGOS
Planta do Piso -1

ESCALA:
1:100