



ALÇADO - NORTE

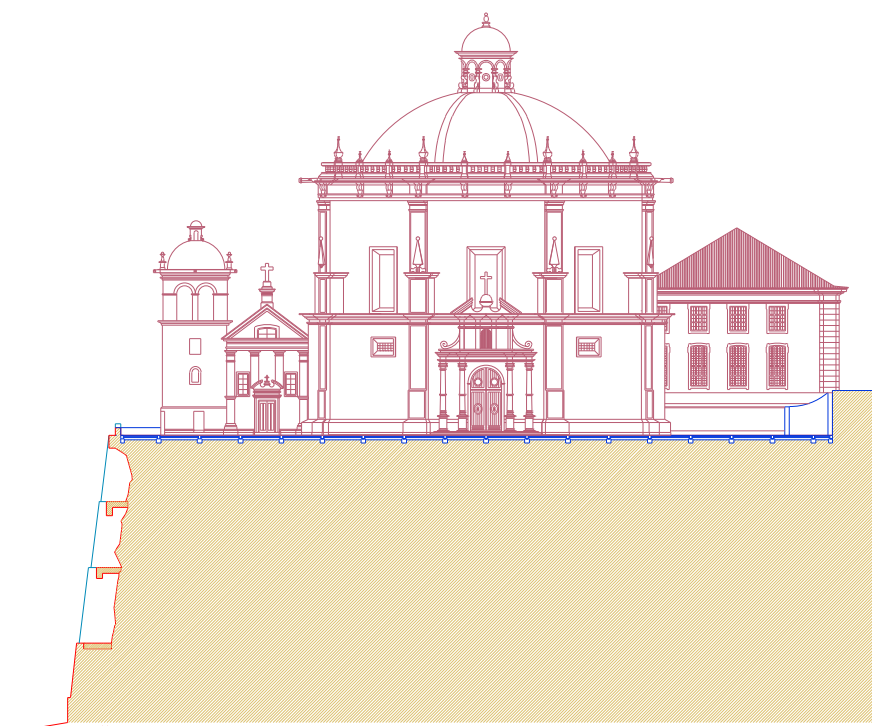

CORTE AA - alçado nascente

DIRECÇÃO GERAL DOS EDIFÍCIOS E MONUMENTOS NACIONAIS
DIRECÇÃO REGIONAL DOS EDIFÍCIOS E MONUMENTOS DO NORTE

Director:	IGREJA E MOSTEIRO DA SERRA DO PILAR Vila Nova De Gaia, Porto, Porto	N.º arquivo	131716001 131716004
Chefe de Divisão:		N.º de ordem	Folha 3
Arquiteto/Engenheiro:	Proposta de Valorização dos Espaços Conventuais	Data:	8-10-1997
Desenhador:	Corte AA - Alçado Nascente, Alçado Norte	Escala:	1:500

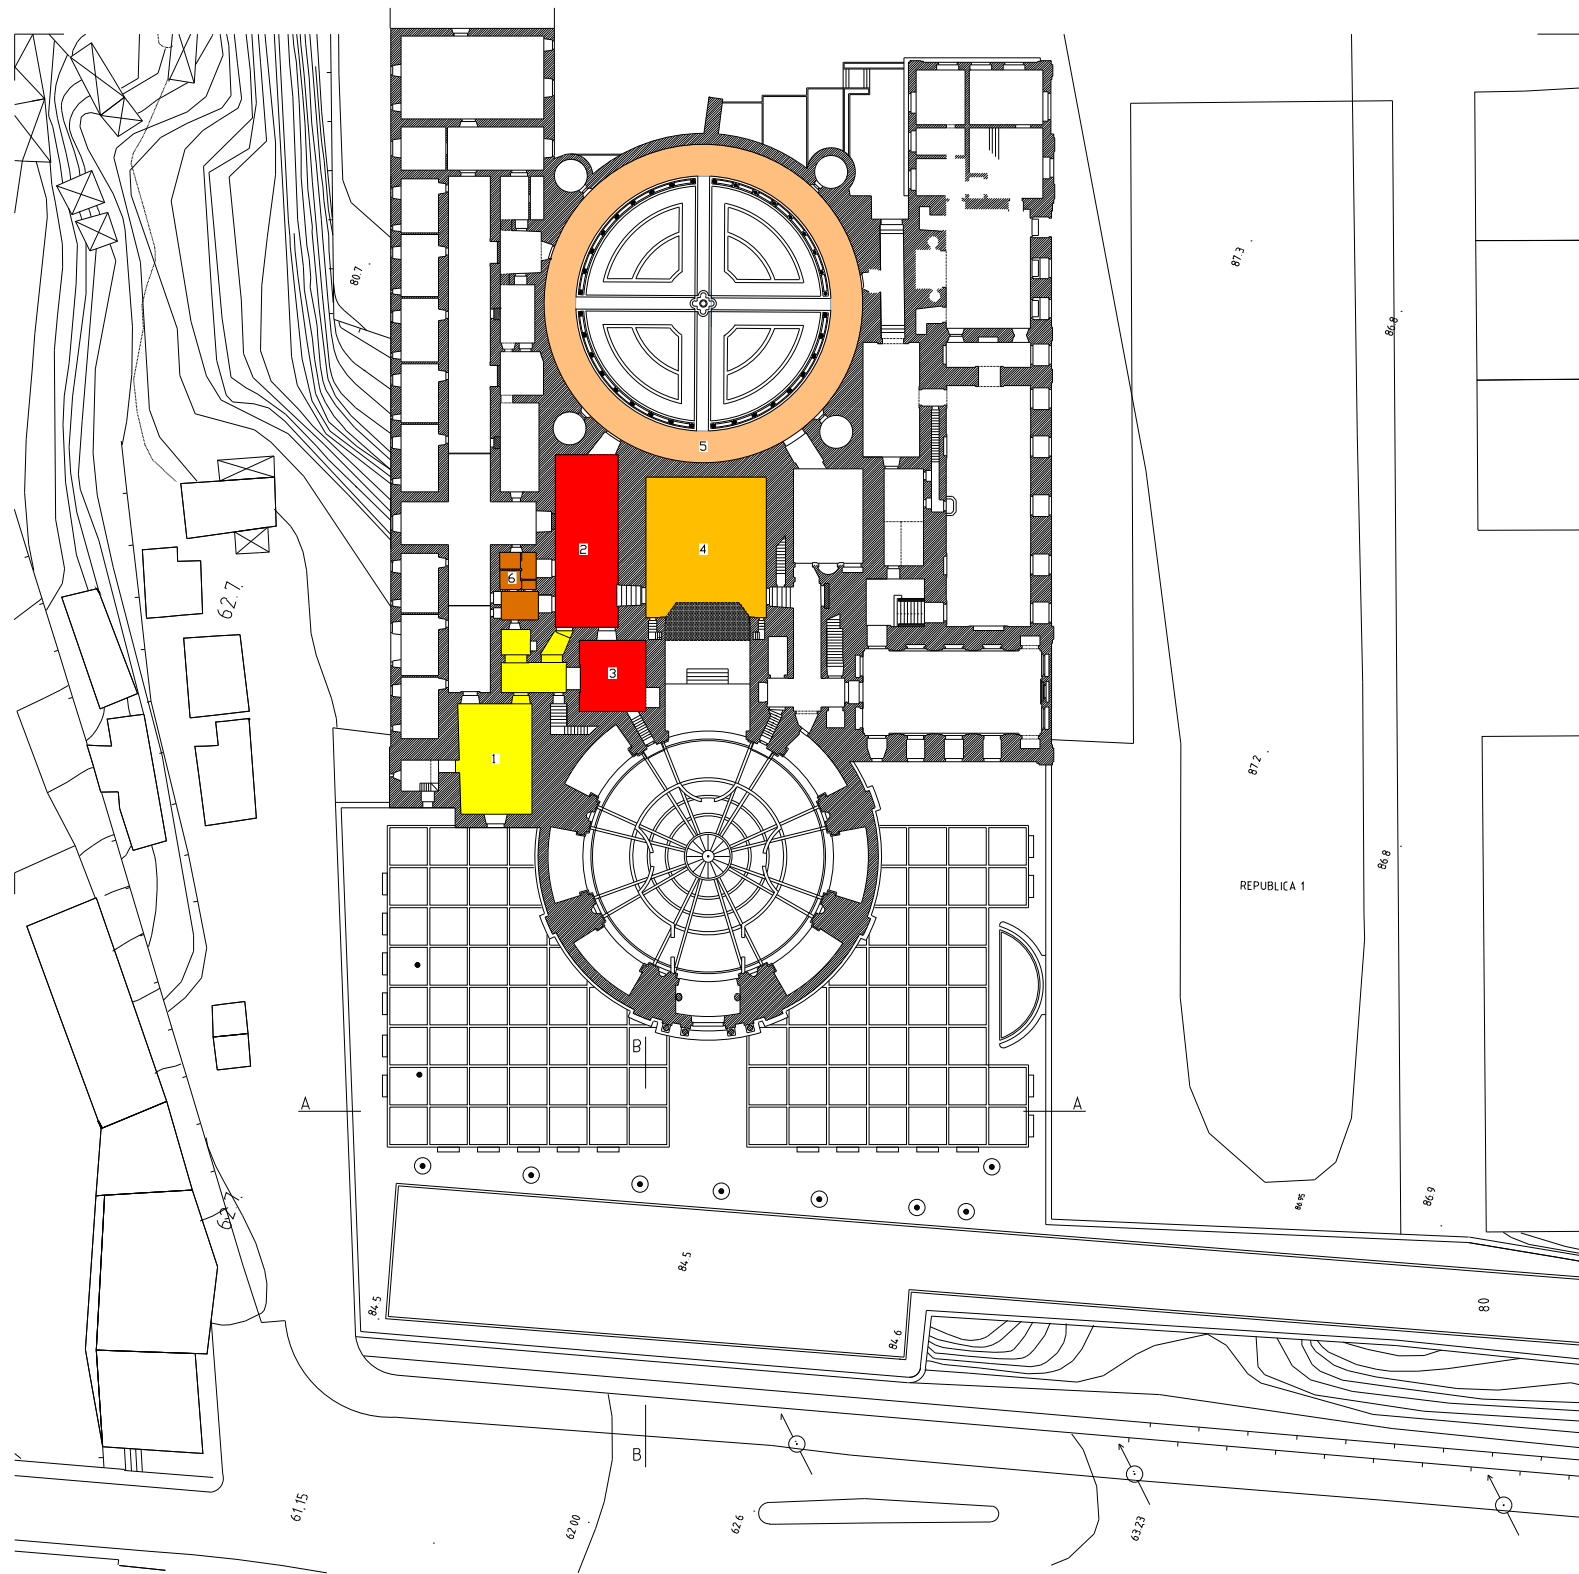

- 1 - Entrada - recepção
- 2, 3 - Salas a musealizar com painéis de azulejaria e astatos de talha barroca
- 4 - Arrecadação
- 5 - Claustro
- 6 - Quartos de banho



PLANTA PARCIAL DA IGREJA E CLAUSTRO DO MOSTEIRO DA SERRA DO PILAR

DIRECÇÃO GERAL DOS EDIFÍCIOS E MONUMENTOS NACIONAIS
DIRECÇÃO REGIONAL DOS EDIFÍCIOS E MONUMENTOS DO NORTE

Director:	IGREJA E MOSTEIRO DA SERRA DO PILAR	N.º de croq.	131716001 131716004
Chefe de Divisão:	Vila Nova De Gaia, Porto, Porto	N.º de plan.	2
Arquit./Engre.	Proposta de Valorização dos Espaços Conventuais	Data	28-4-1998
Desenhador:	PLANTA PARCIAL DA IGREJA E CLAUSTRO DO MOSTEIRO DA SERRA DO PILAR (estudo prévio dos arranjos exteriores) PLANTA DE PAVIMENTOS	Escala	1:500