


- Legenda dos espaços
- Piso 1
- Circulações
 - Sala Polivalente _ 210m² (6.7mx31.5m)
 - Sanitários
- Piso 2
- Circulações
 - Sala do Recibo _ 135m² (5.35mx25.50m)
 - Sanitários
- Piso 3
- Circulações / Lobby
 - Sala 1 _ 37.50m² (5.60mx6.70m)
 - Sala 2 _ 34.30m² (6.35mx5.40m)
 - Sala do Capítulo _ 185.20m² (9.10mx20.35m)
 - Sanitários
 - Catering 1 _ 31.30m² (9.20mx3.40m)
 - Catering 2 _ 15.90m² (4.75mx3.35m)
- A Entrada / Porta das Gentes
 - B Entrada / Porta dos Carros
 - C Claustro do Cemitério
 - D Claustro do Refeitório
 - E Pátio do Jericó
 - F Pátio das Cozinhas
 - G Jardim de São João
 - H Pátio das Adegas
 - I Cerca
 - J Igreja

Mosteiro São Martinho de Tibães, Braga
 DRCN_DSBC
 Planta geral do Mosteiro - Piso 1
 Escala 1:500

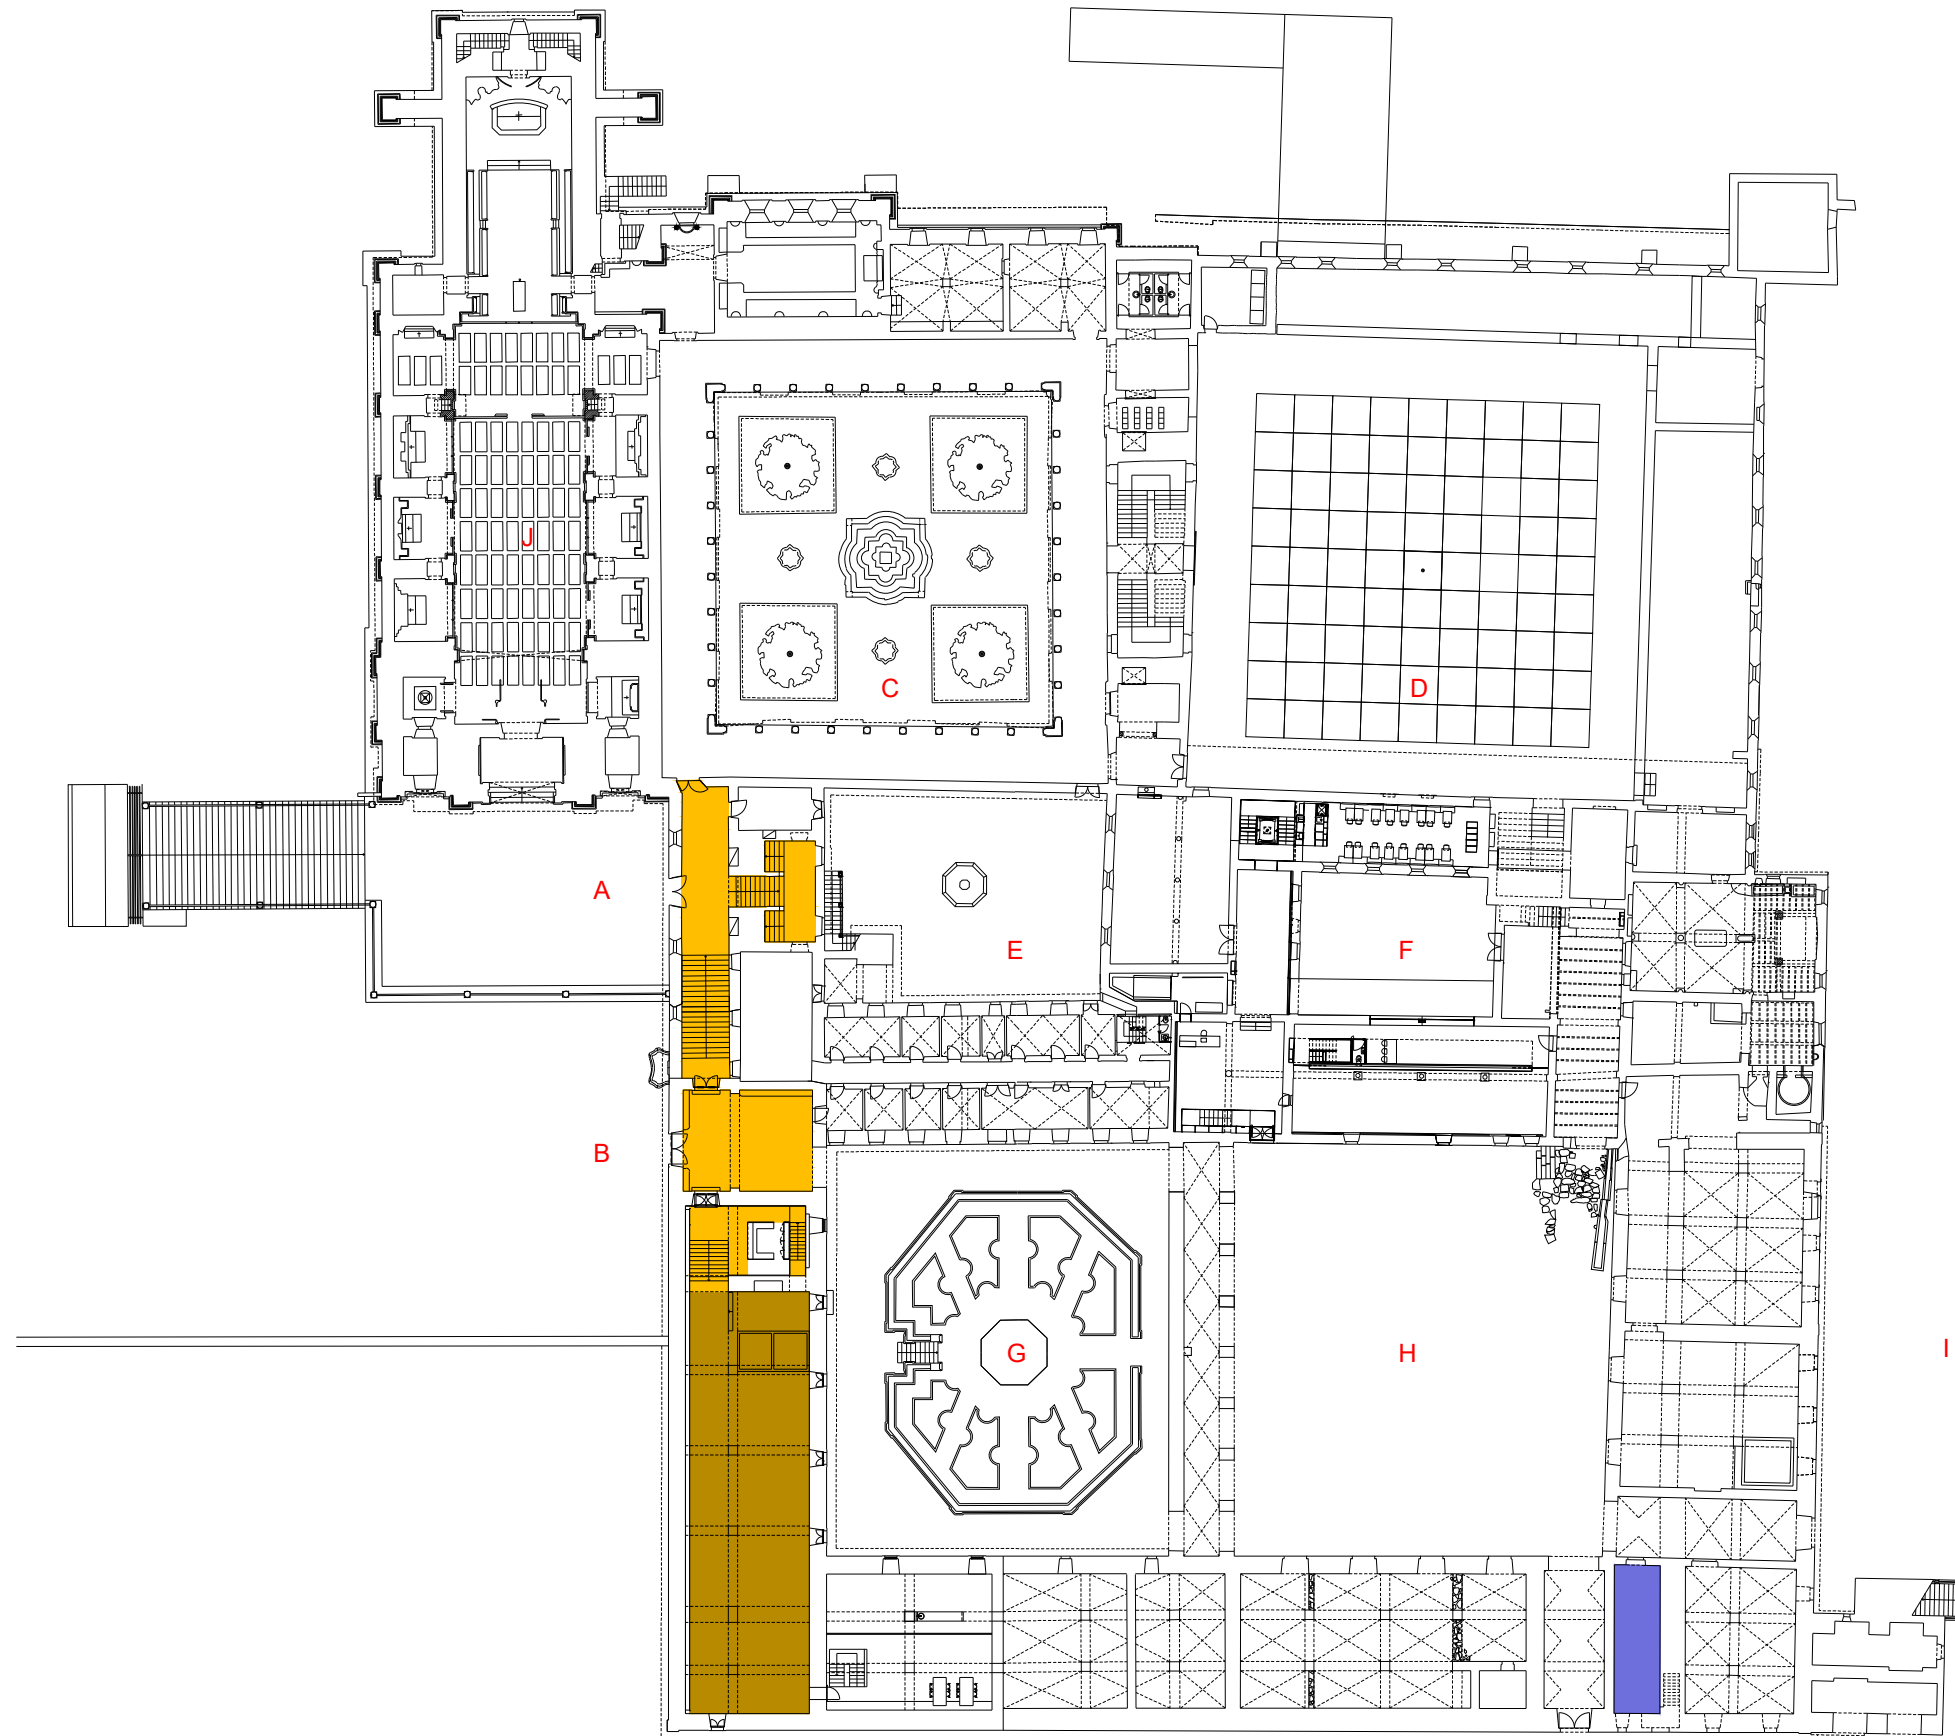

Legenda dos espaços

- Piso 1
 - Circulações
 - Sala Polivalente _ 210m² (6.7mx31.5m)
 - Sanitários
- Piso 2
 - Circulações
 - Sala do Recibo _ 135m² (5.35mx25.50m)
 - Sanitários
- Piso 3
 - Circulações / Lobby
 - Sala 1 _ 37.50m² (5.60mx6.70m)
 - Sala 2 _ 34.30m² (6.35mx5.40m)
 - Sala do Capítulo _ 185.20m² (9.10mx20.35m)
 - Sanitários
 - Catering 1 _ 31.30m² (9.20mx3.40m)
 - Catering 2 _ 15.90m² (4.75mx3.35m)

- A Entrada / Porta das Gentes
- B Entrada / Porta dos Carros
- C Claustro do Cemitério
- D Claustro do Refeitório
- E Pátio do Jericó
- F Pátio das Cozinhas
- G Jardim de São João
- H Pátio das Adegas
- I Cerca
- J Igreja


Mosteiro São Martinho de Tibães, Braga

DRCN_DSBC
 Planta geral do Mosteiro - Piso 2
 Escala 1:500



- Legenda dos espaços
- Piso 1
- Circulações
 - Sala Polivalente _ 210m² (6.7mx31.5m)
 - Sanitários
- Piso 2
- Circulações
 - Sala do Recibo _ 135m² (5.35mx25.50m)
 - Sanitários
- Piso 3
- Circulações / Lobby
 - Sala 1 _ 37.50m² (5.60mx6.70m)
 - Sala 2 _ 34.30m² (6.35mx5.40m)
 - Sala do Capítulo _ 185.20m² (9.10mx20.35m)
 - Sanitários
 - Catering 1 _ 31.30m² (9.20mx3.40m)
 - Catering 2 _ 15.90m² (4.75mx3.35m)
- A Entrada / Porta das Gentes
 - B Entrada / Porta dos Carros
 - C Claustro do Cemitério
 - D Claustro do Refeitório
 - E Pátio do Jericó
 - F Pátio das Cozinhas
 - G Jardim de São João
 - H Pátio das Adegas
 - I Cerca
 - J Igreja

Mosteiro São Martinho de Tibães, Braga
 DRCN_DSBC
 Planta geral do Mosteiro - Piso 3
 Escala 1:500

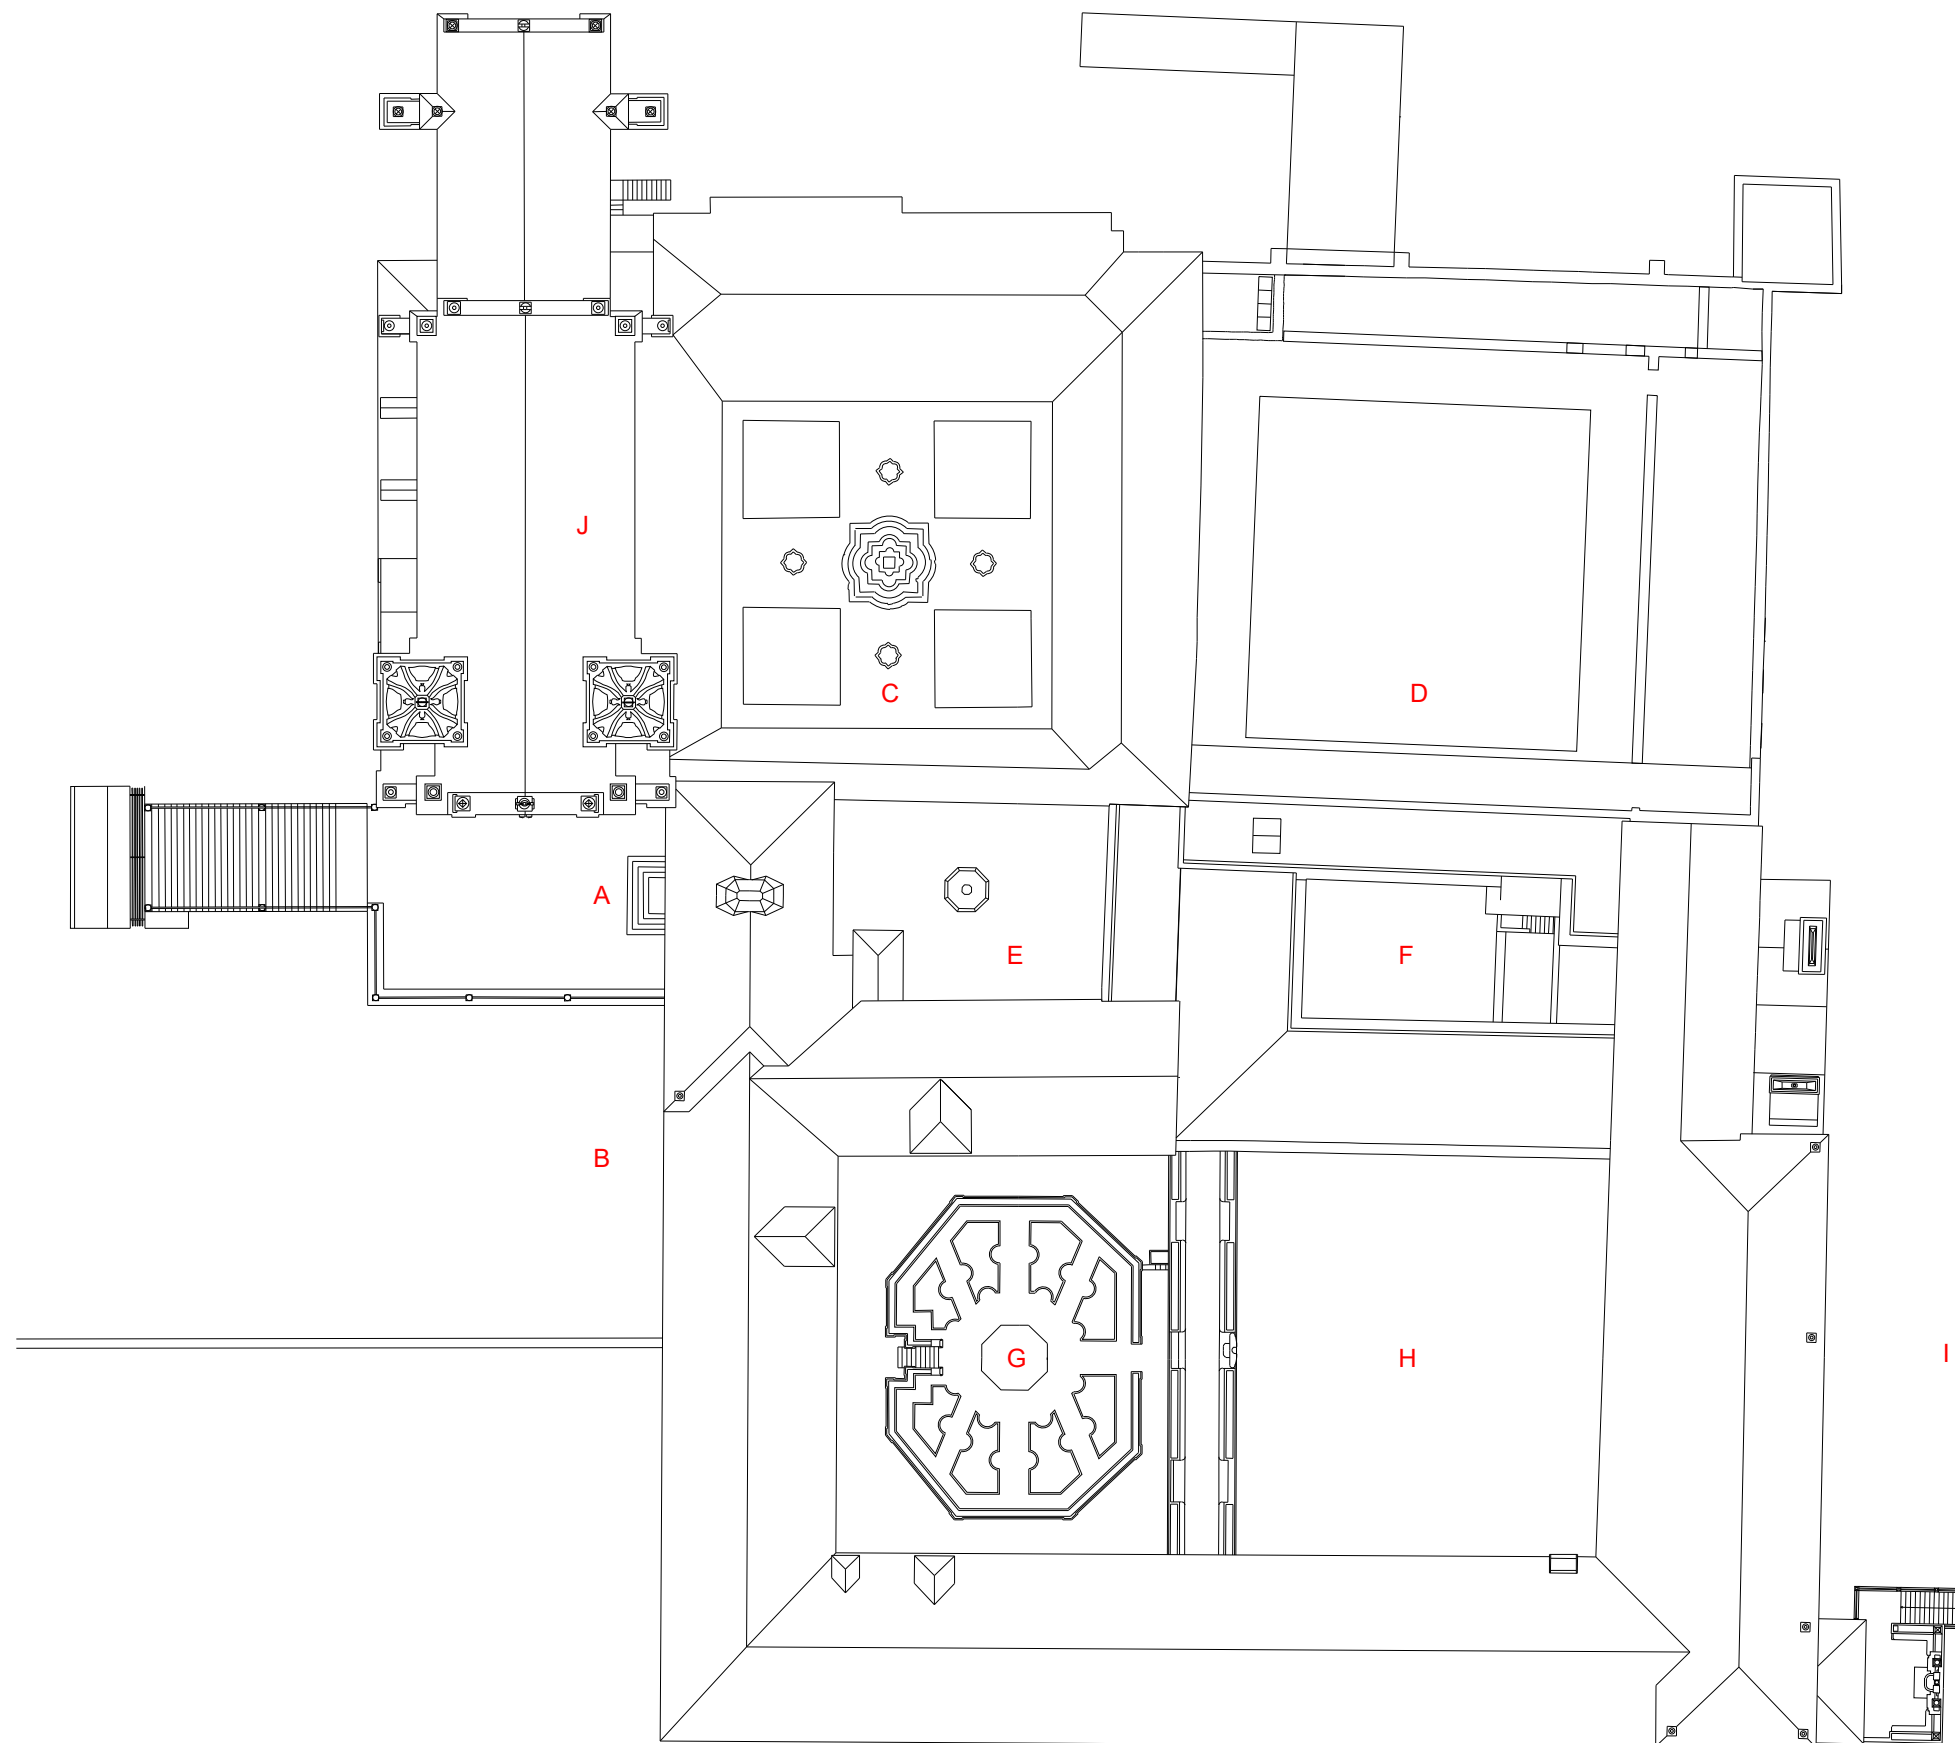

- Legenda dos espaços
- A Entrada / Porta das Gentes
 - B Entrada / Porta dos Carros
 - C Claustro do Cemitério
 - D Claustro do Refeitório
 - E Pátio do Jericó
 - F Pátio das Cozinhas
 - G Jardim de São João
 - H Pátio das Adegas
 - I Cerca
 - J Igreja

Mosteiro São Martinho de Tibães, Braga
DRCN_DSBC
Planta geral do Mosteiro - Cobertura
Escala 1:500