




Alçado

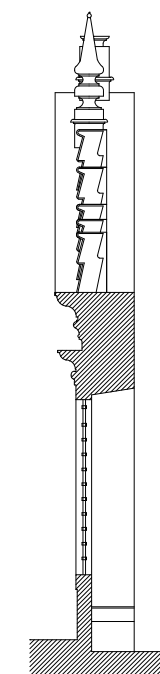

Corte

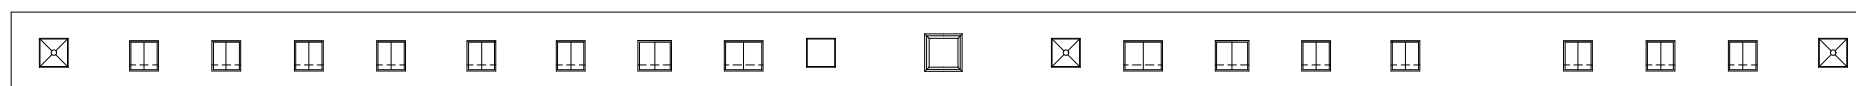


Planta Alta

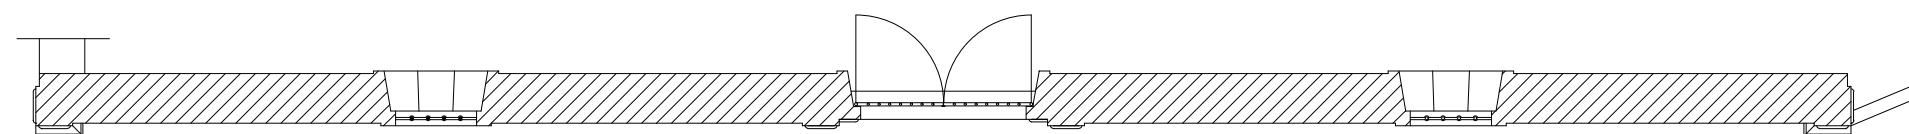


Planta Baixa

DIRECCAO GERAL DOS EDIFICIOS E MONUMENTOS NACIONAIS
DIRECCAO REGIONAL DOS EDIFICIOS E MONUMENTOS DO NORTE

Director:	PORTAL DA QUINTA DO CASTRO VIANA DO CASTELO - VALENÇA	N.º arquivo:	160 806 009
Chefe de Divisao:		N.º de ordem:	1
Arq.to/Engro:	levantamento do existente	Data:	1998 OUTUBRO
Desenhador:	plantas, alçado e corte	Escala:	1:100

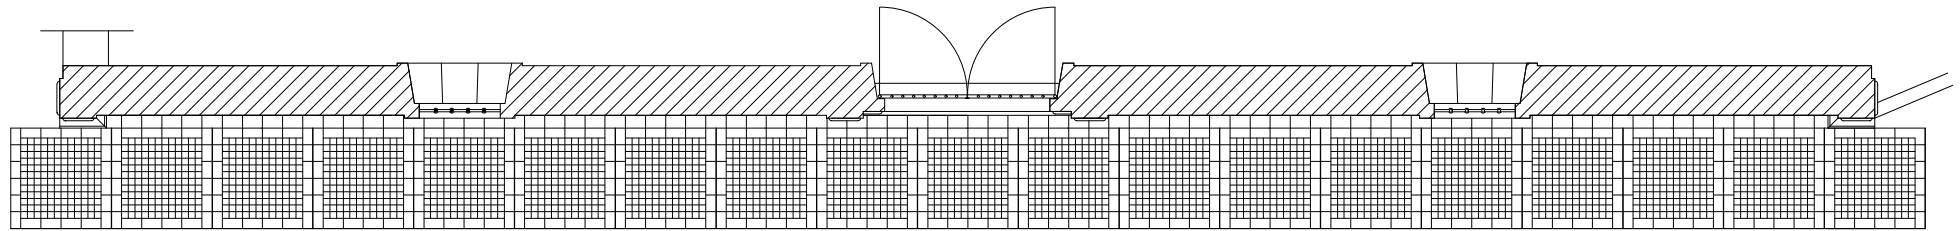

Planta baixa - Projecto de pavimentação

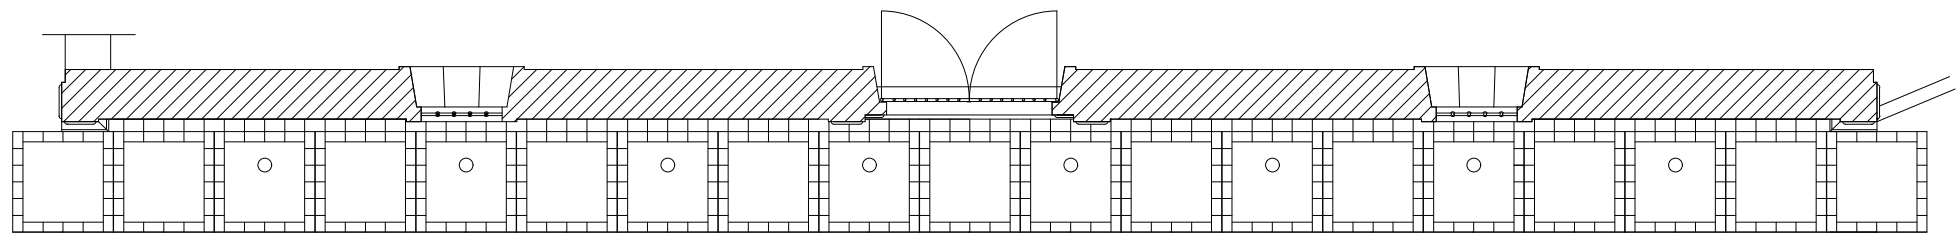

Planta baixa - Projecto de iluminação exterior

○ - Projector de pavimento

DIRECCAO GERAL DOS EDIFICIOS E MONUMENTOS NACIONAIS
 DIRECCAO REGIONAL DOS EDIFICIOS E MONUMENTOS DO NORTE

Director:	PORTAL DA QUINTA DO CASTRO VIANA DO CASTELO - VALENÇA	N.º arquivo:	160 806 009
Chefe de Divisao:		N.º de ordem:	2
Arq.to/Eng.ro:	projecto de pavimentação e de iluminação	Data:	1998 OUTUBRO
Desenhador:	plantas	Escala:	1:100