



PLANTA DE PAVIMENTO PISO 1  
ESC. 1/20

PLANTA DE COBERTURA PISO 0  
ESC. 1/20

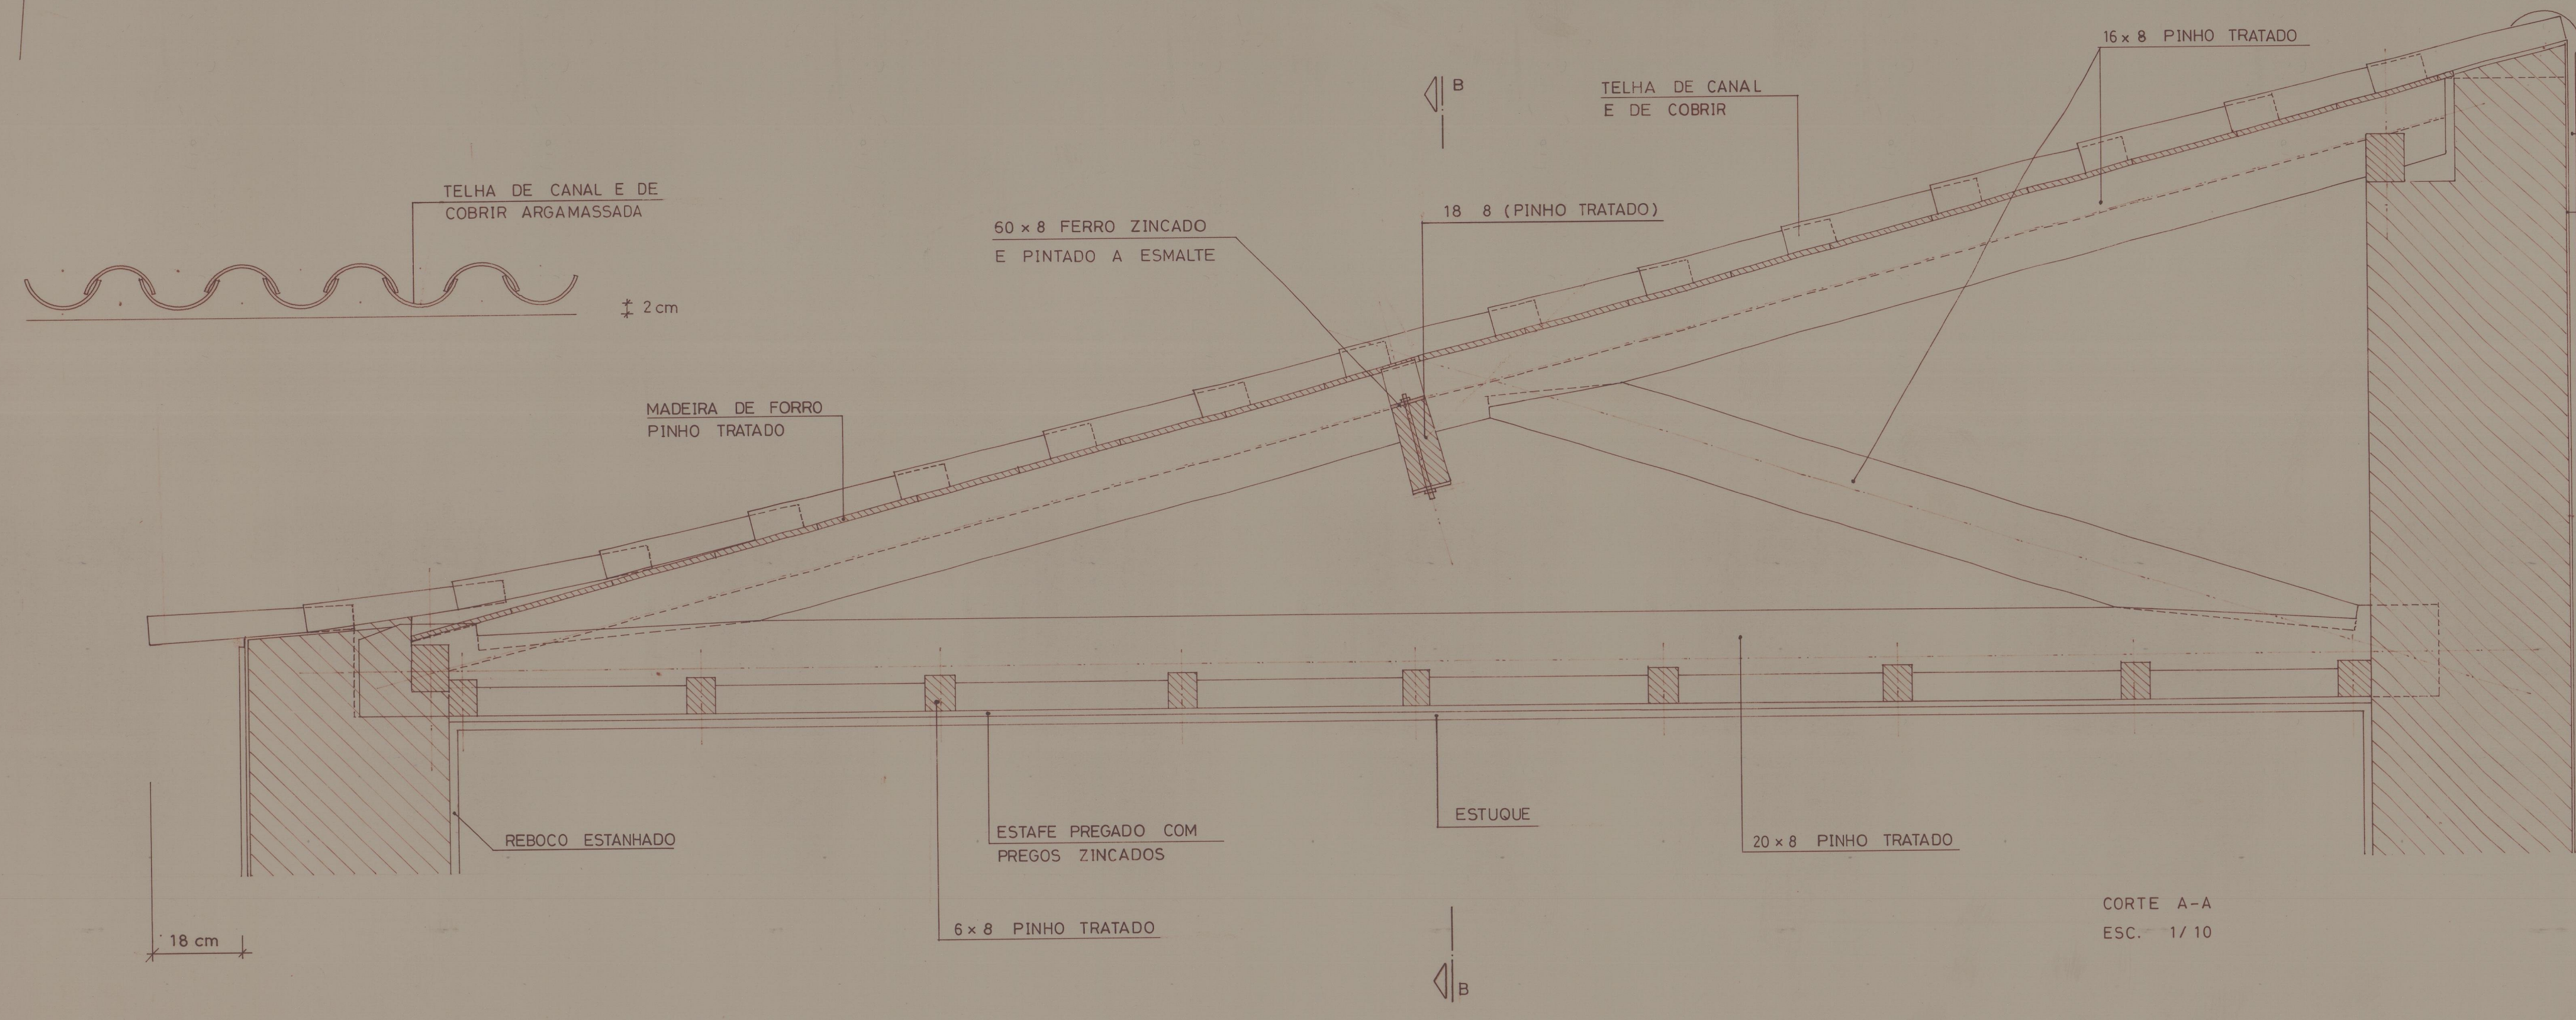

CORTE A-A  
ESC. 1/10

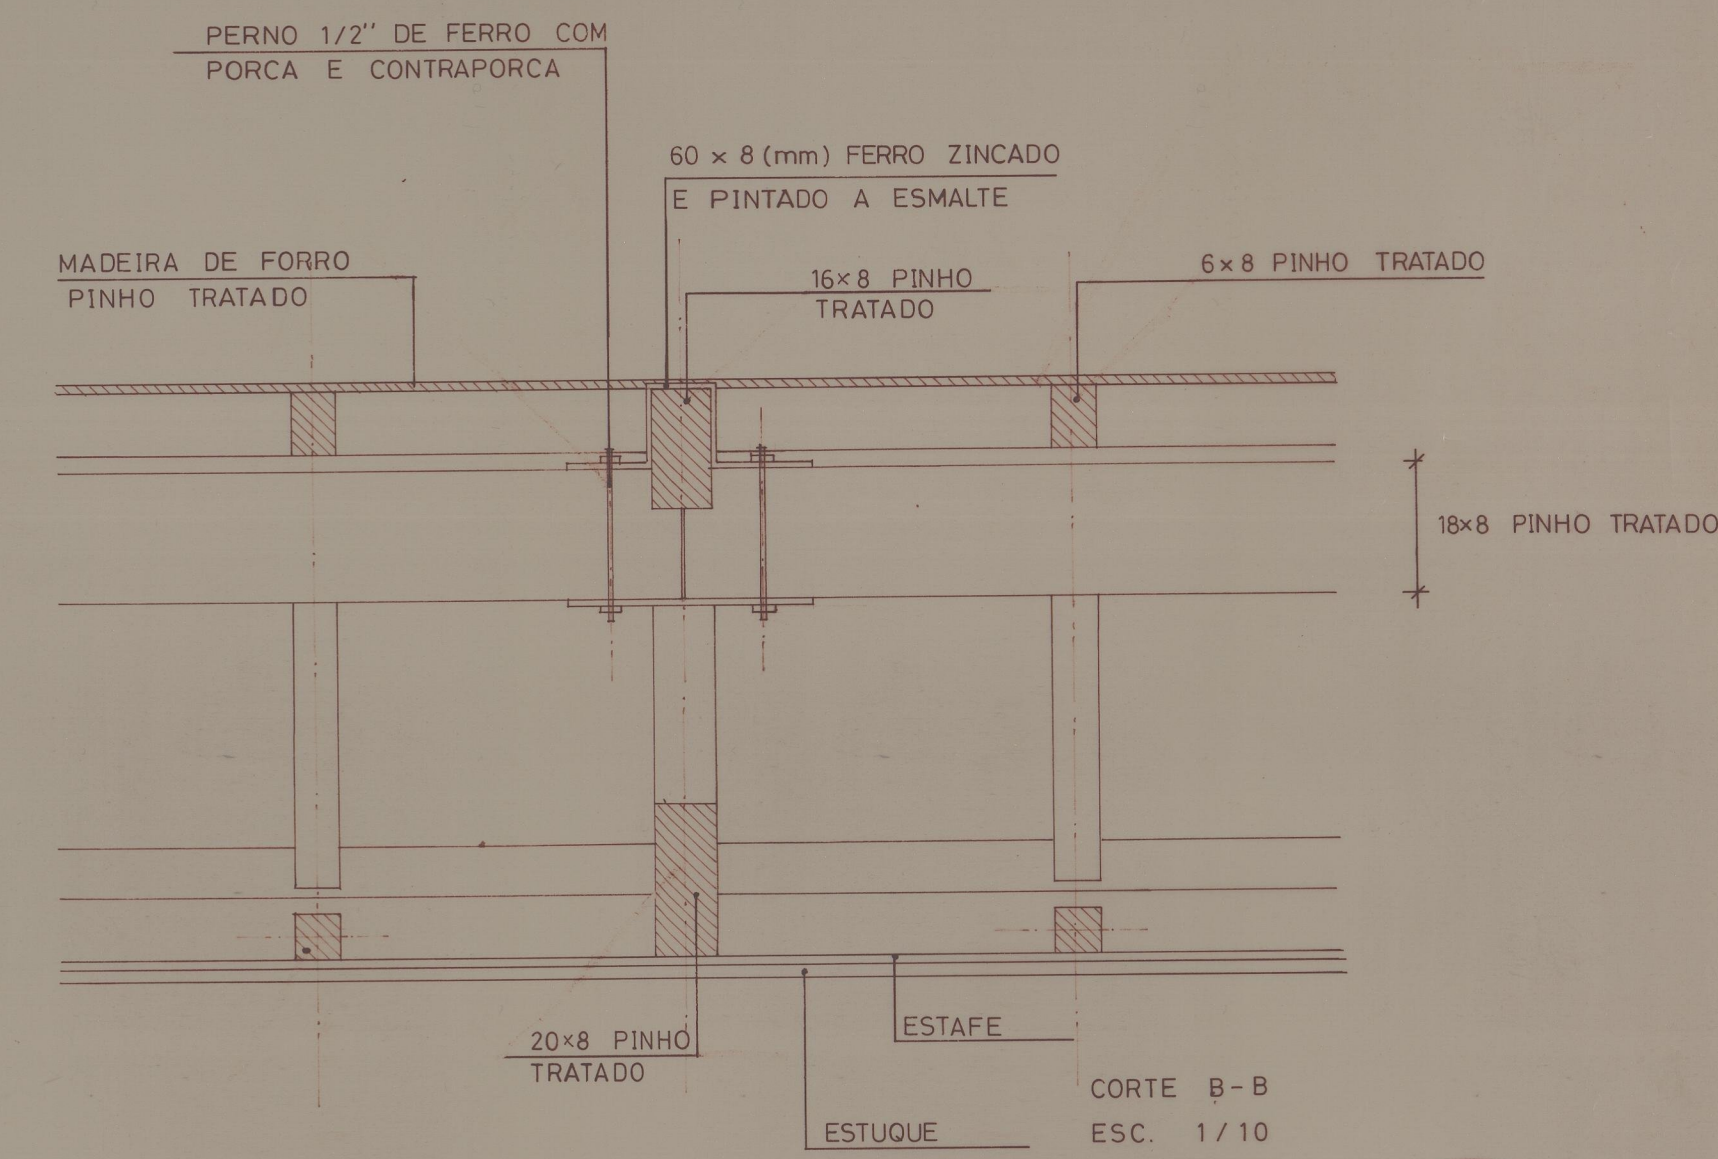

CORTE B-B  
ESC. 1/10