





CONSULTAR DESENHOS N° 17C a 17E

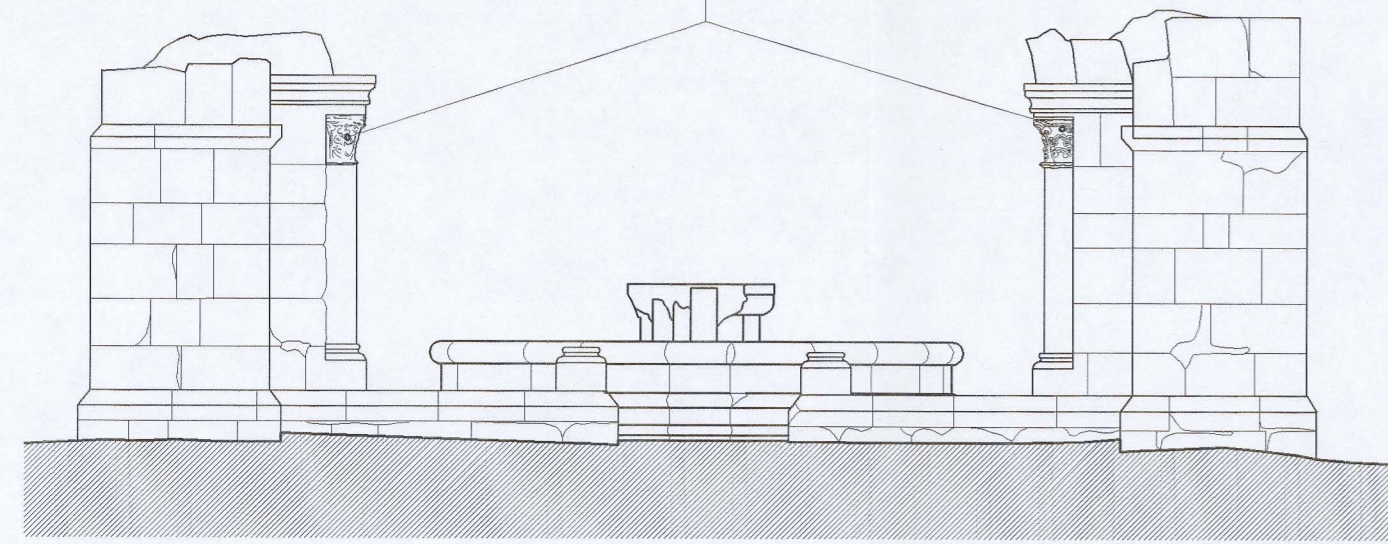


ALÇADO OESTE (01)

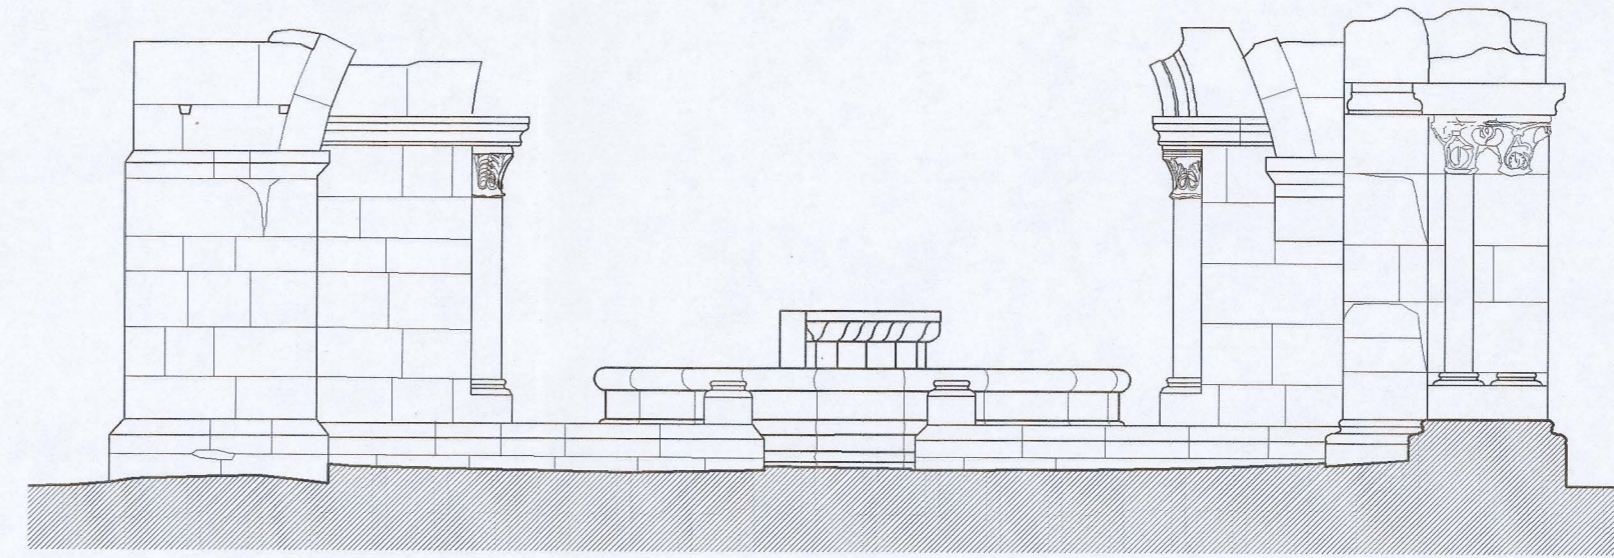

ALÇADO SUL (02)

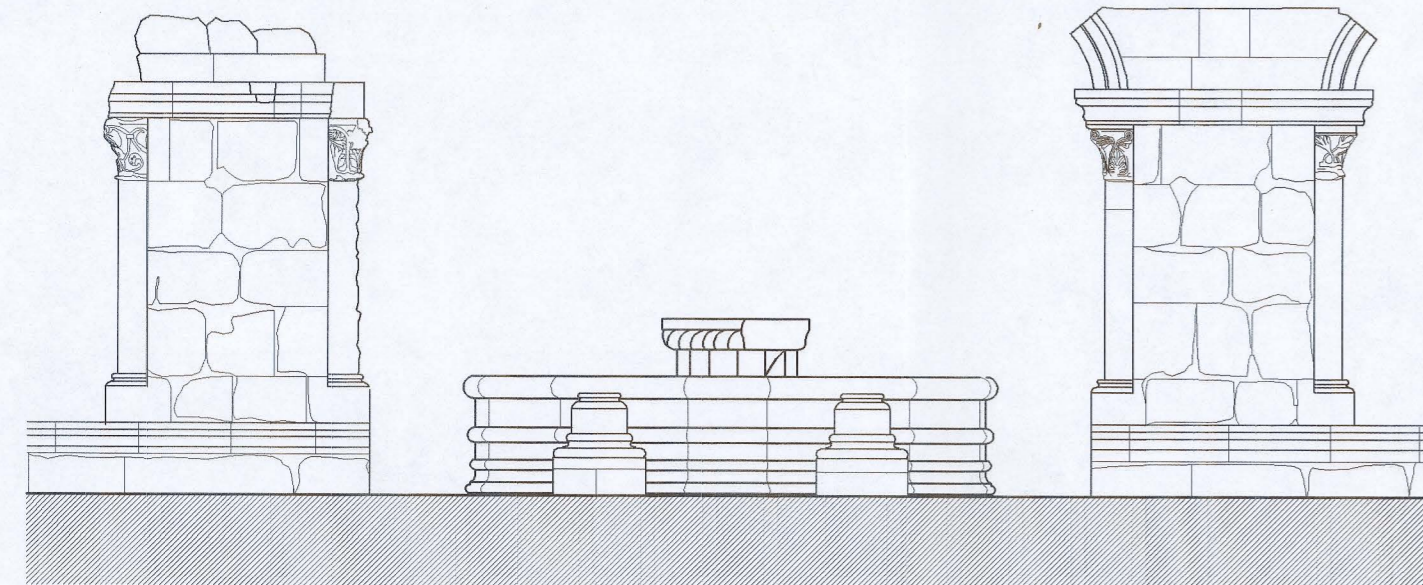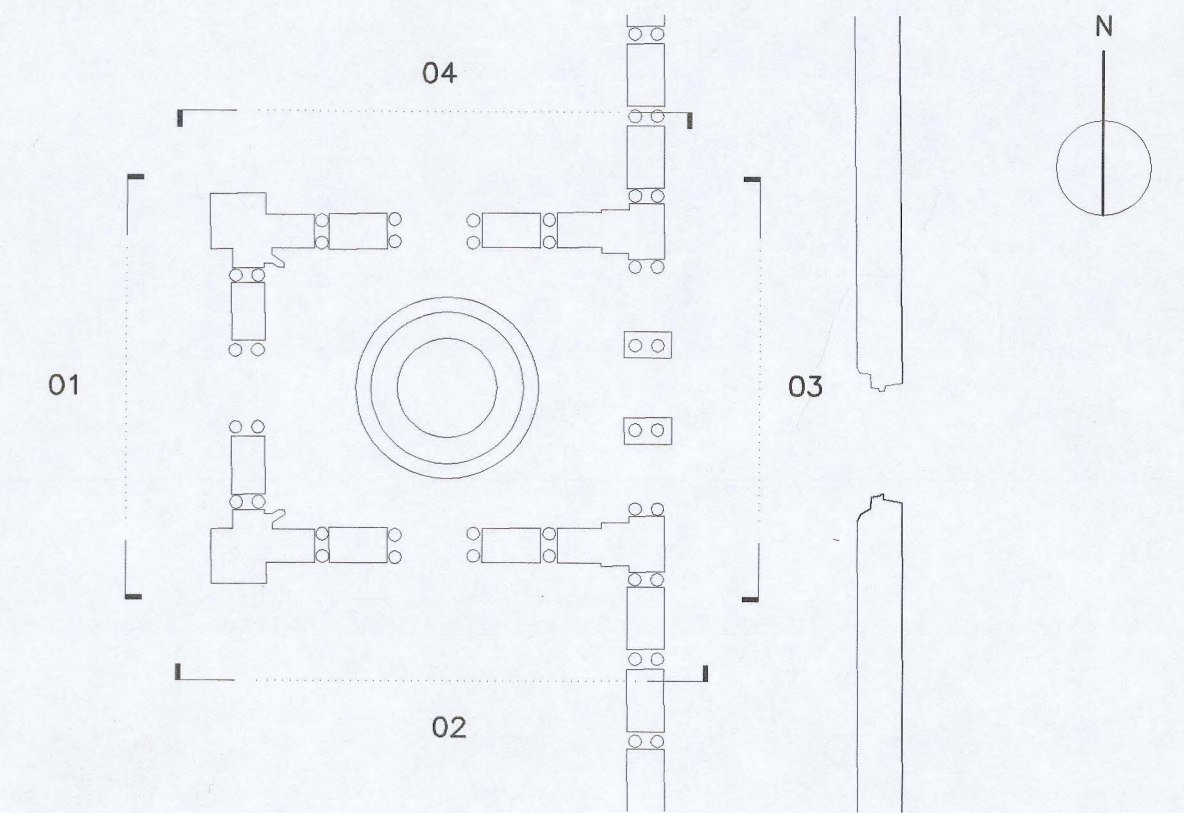

ALÇADO ESTE (03)

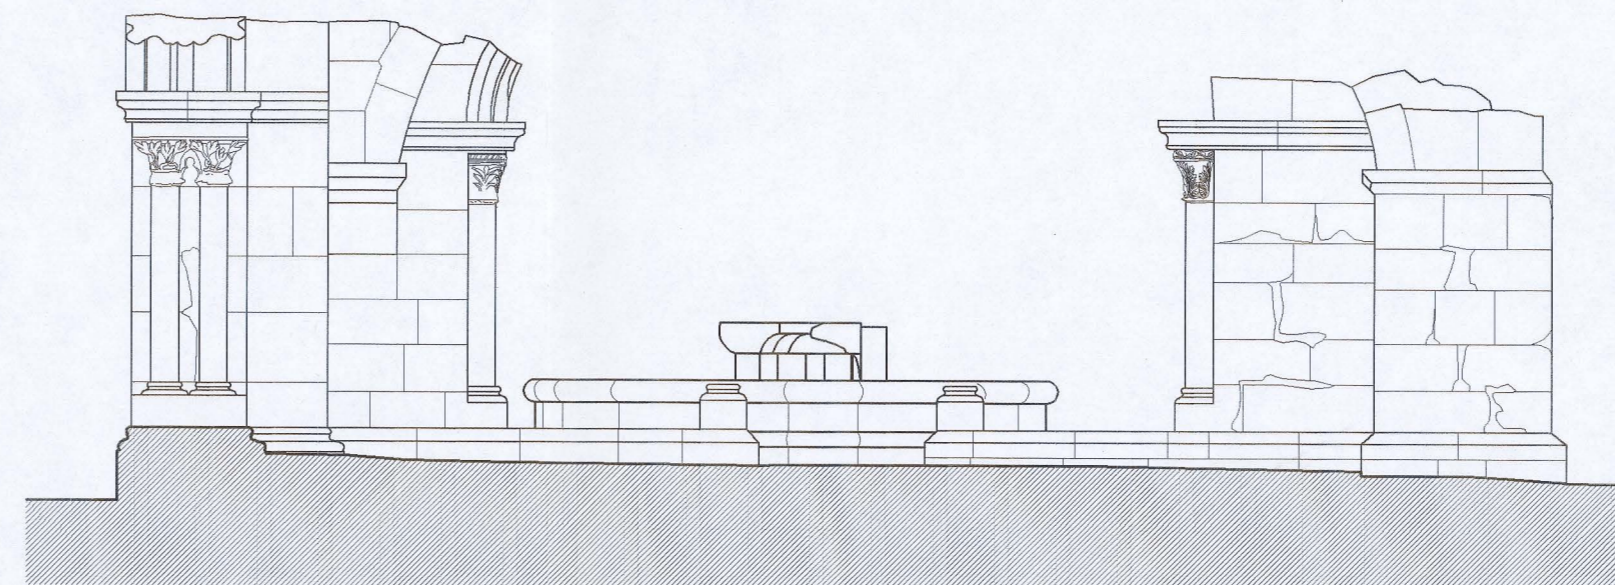

ALÇADO NORTE (04)

OZ OZ-diagnóstico, levantamento e controlo de qualidade em estruturas e fundações, lda.
Rua Pedro Nunes, 45, 1ª esq. * 1050 Lisboa * tel: (01) 3563371 * fax: (01)3153550

proj.	IPPAR – Instituto Português do Património Arquitectónico e Arqueológico
des.	
verif.	
aprov.	
LEVANTAMENTO DAS ZONAS POSTAS A DESCOBERTO NO MOSTEIRO DE SANTA CLARA-A-VELHA – COIMBRA	

Escala	ALÇADOS DA CASA DO CHAFARIZ	DES. N°	14a.2
1/50			
Data			
JUN. 99			
		substitui des. n° 14A.1	
		subst. por	