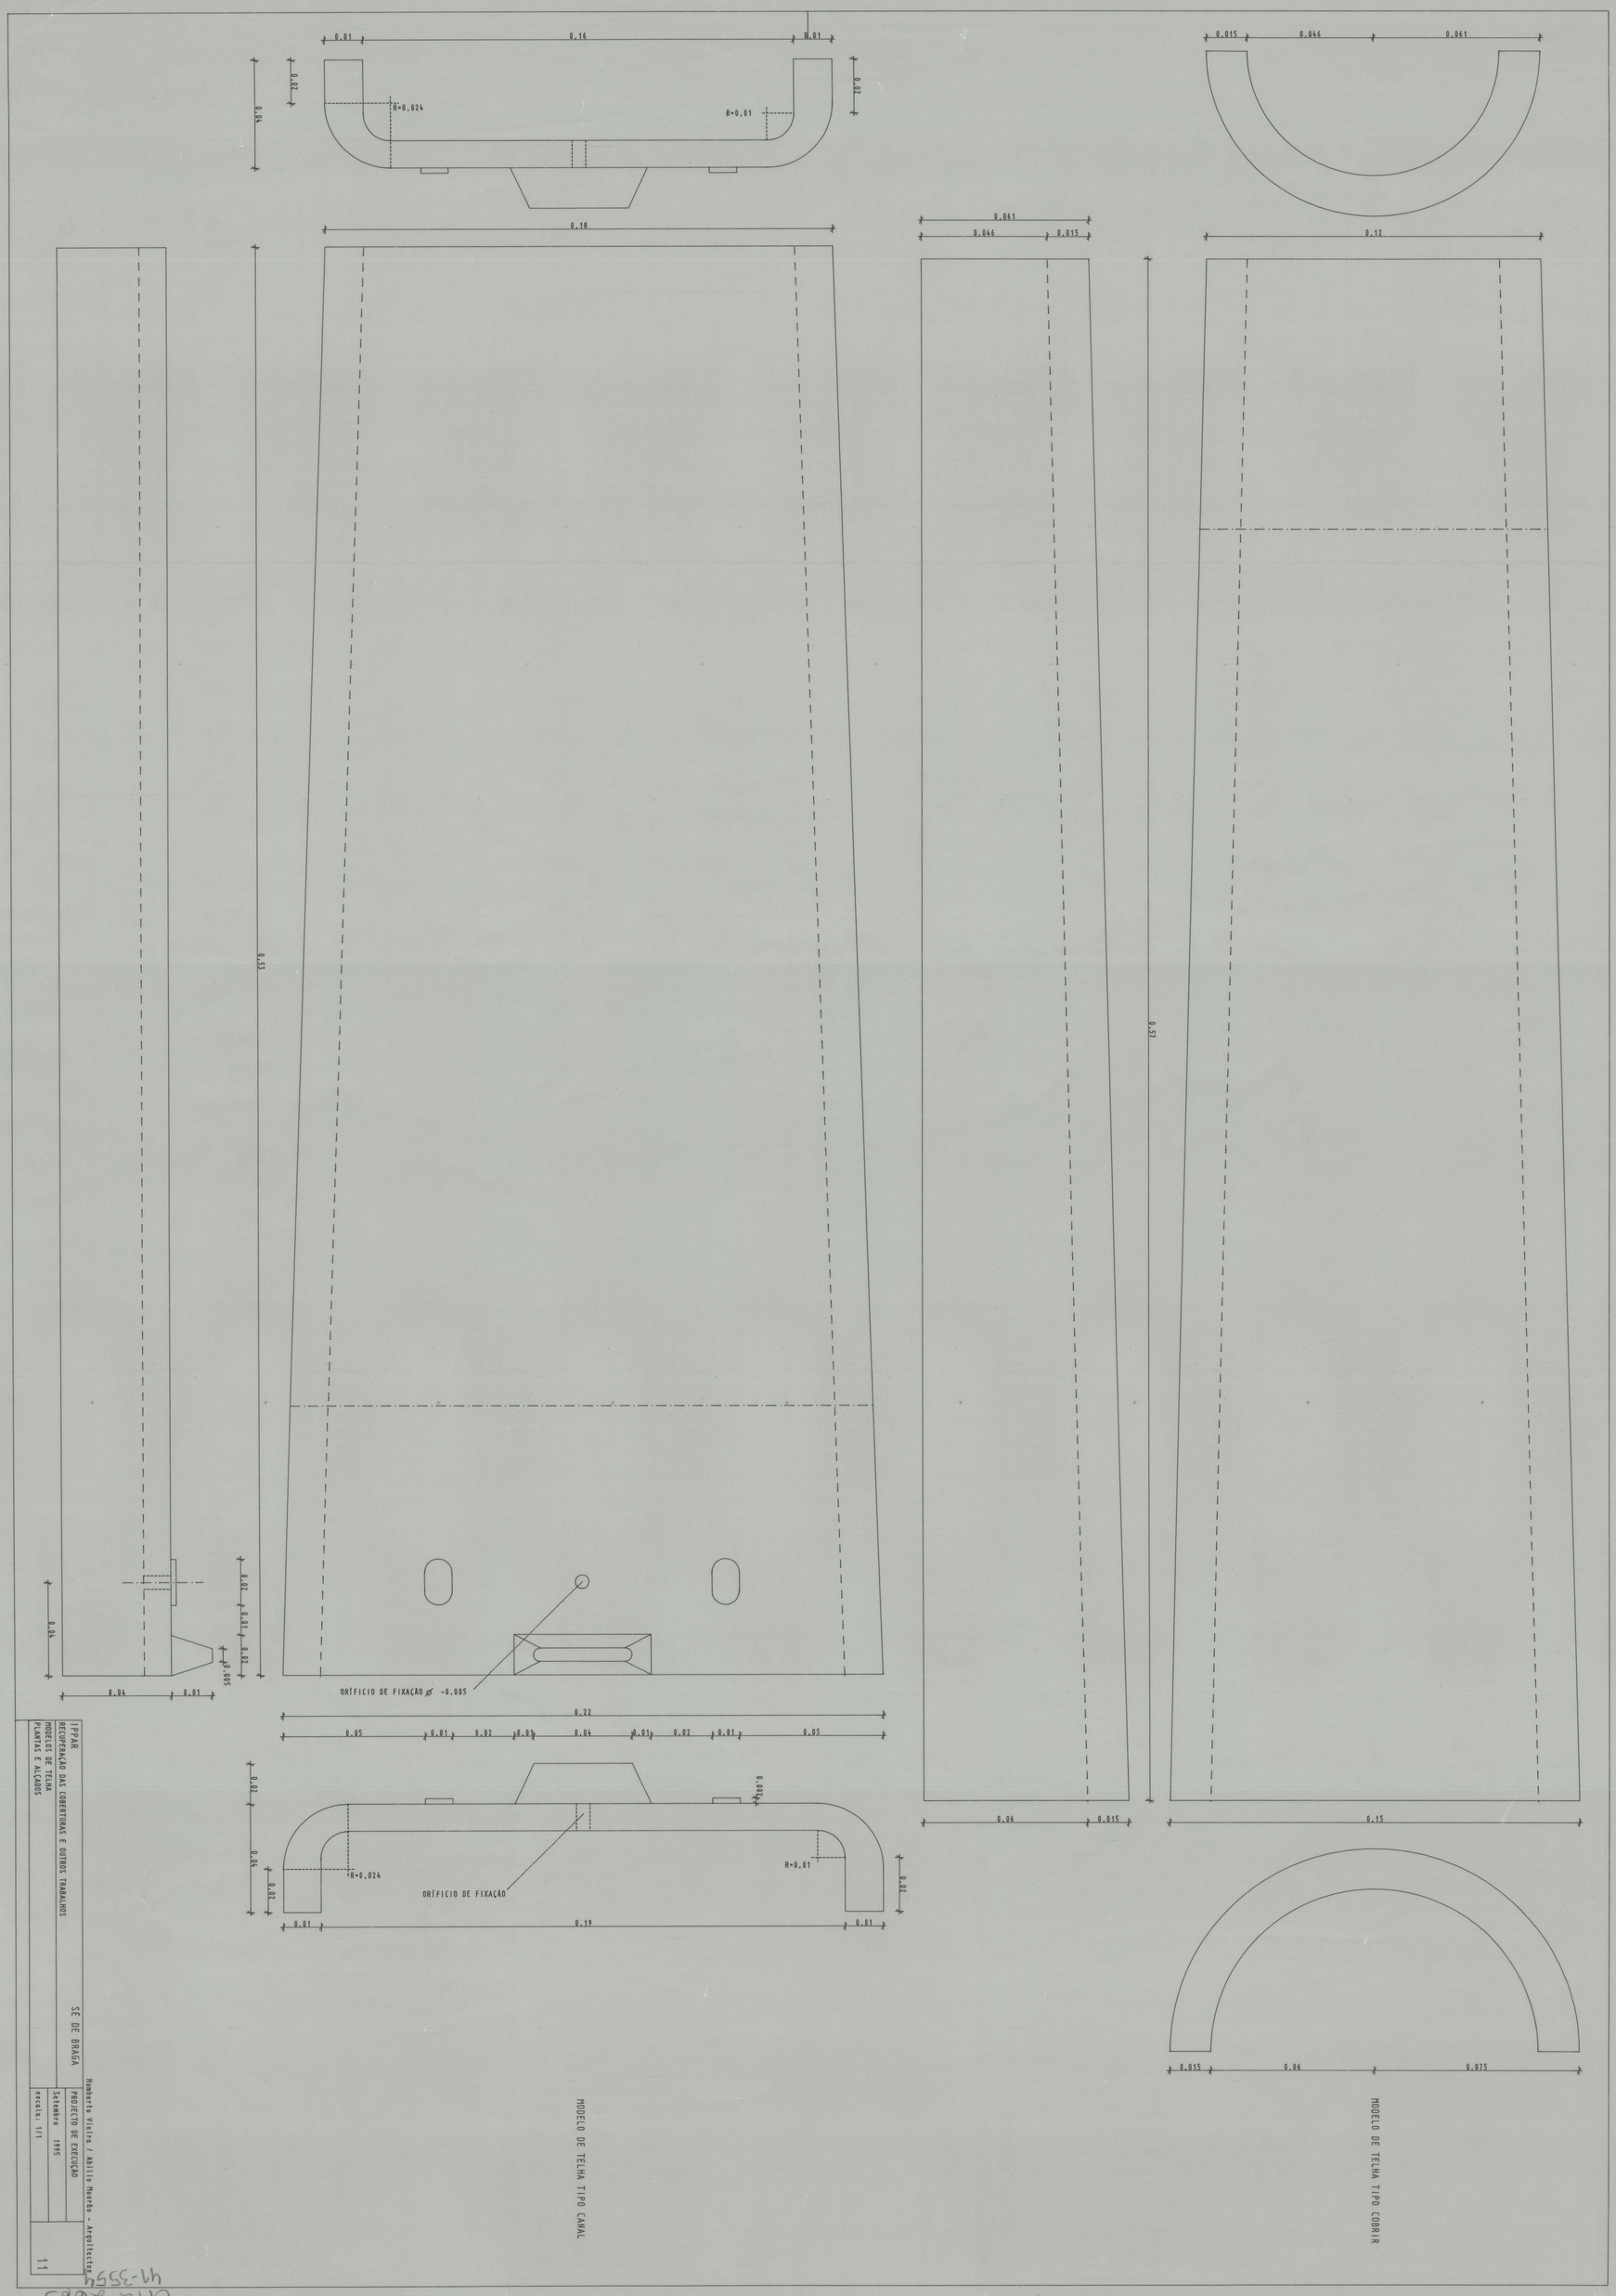

MODELO DE TELHA TIPO CANAL

MODELO DE TELHA TIPO COBRIR

IPPAR
RECUPERAÇÃO DAS COBERTURAS E OUTROS TRABALHOS
MODELOS DE TELHA
PLANTAS E ALÇADOS

SÉ DE BRAGA

Humberto Vieira / Abílio Maurão - Arquitectos

PROJECTO DE EXECUÇÃO
Setembro 1995
escala: 1/1

11

Cfa 2665
41-3554