41-5384

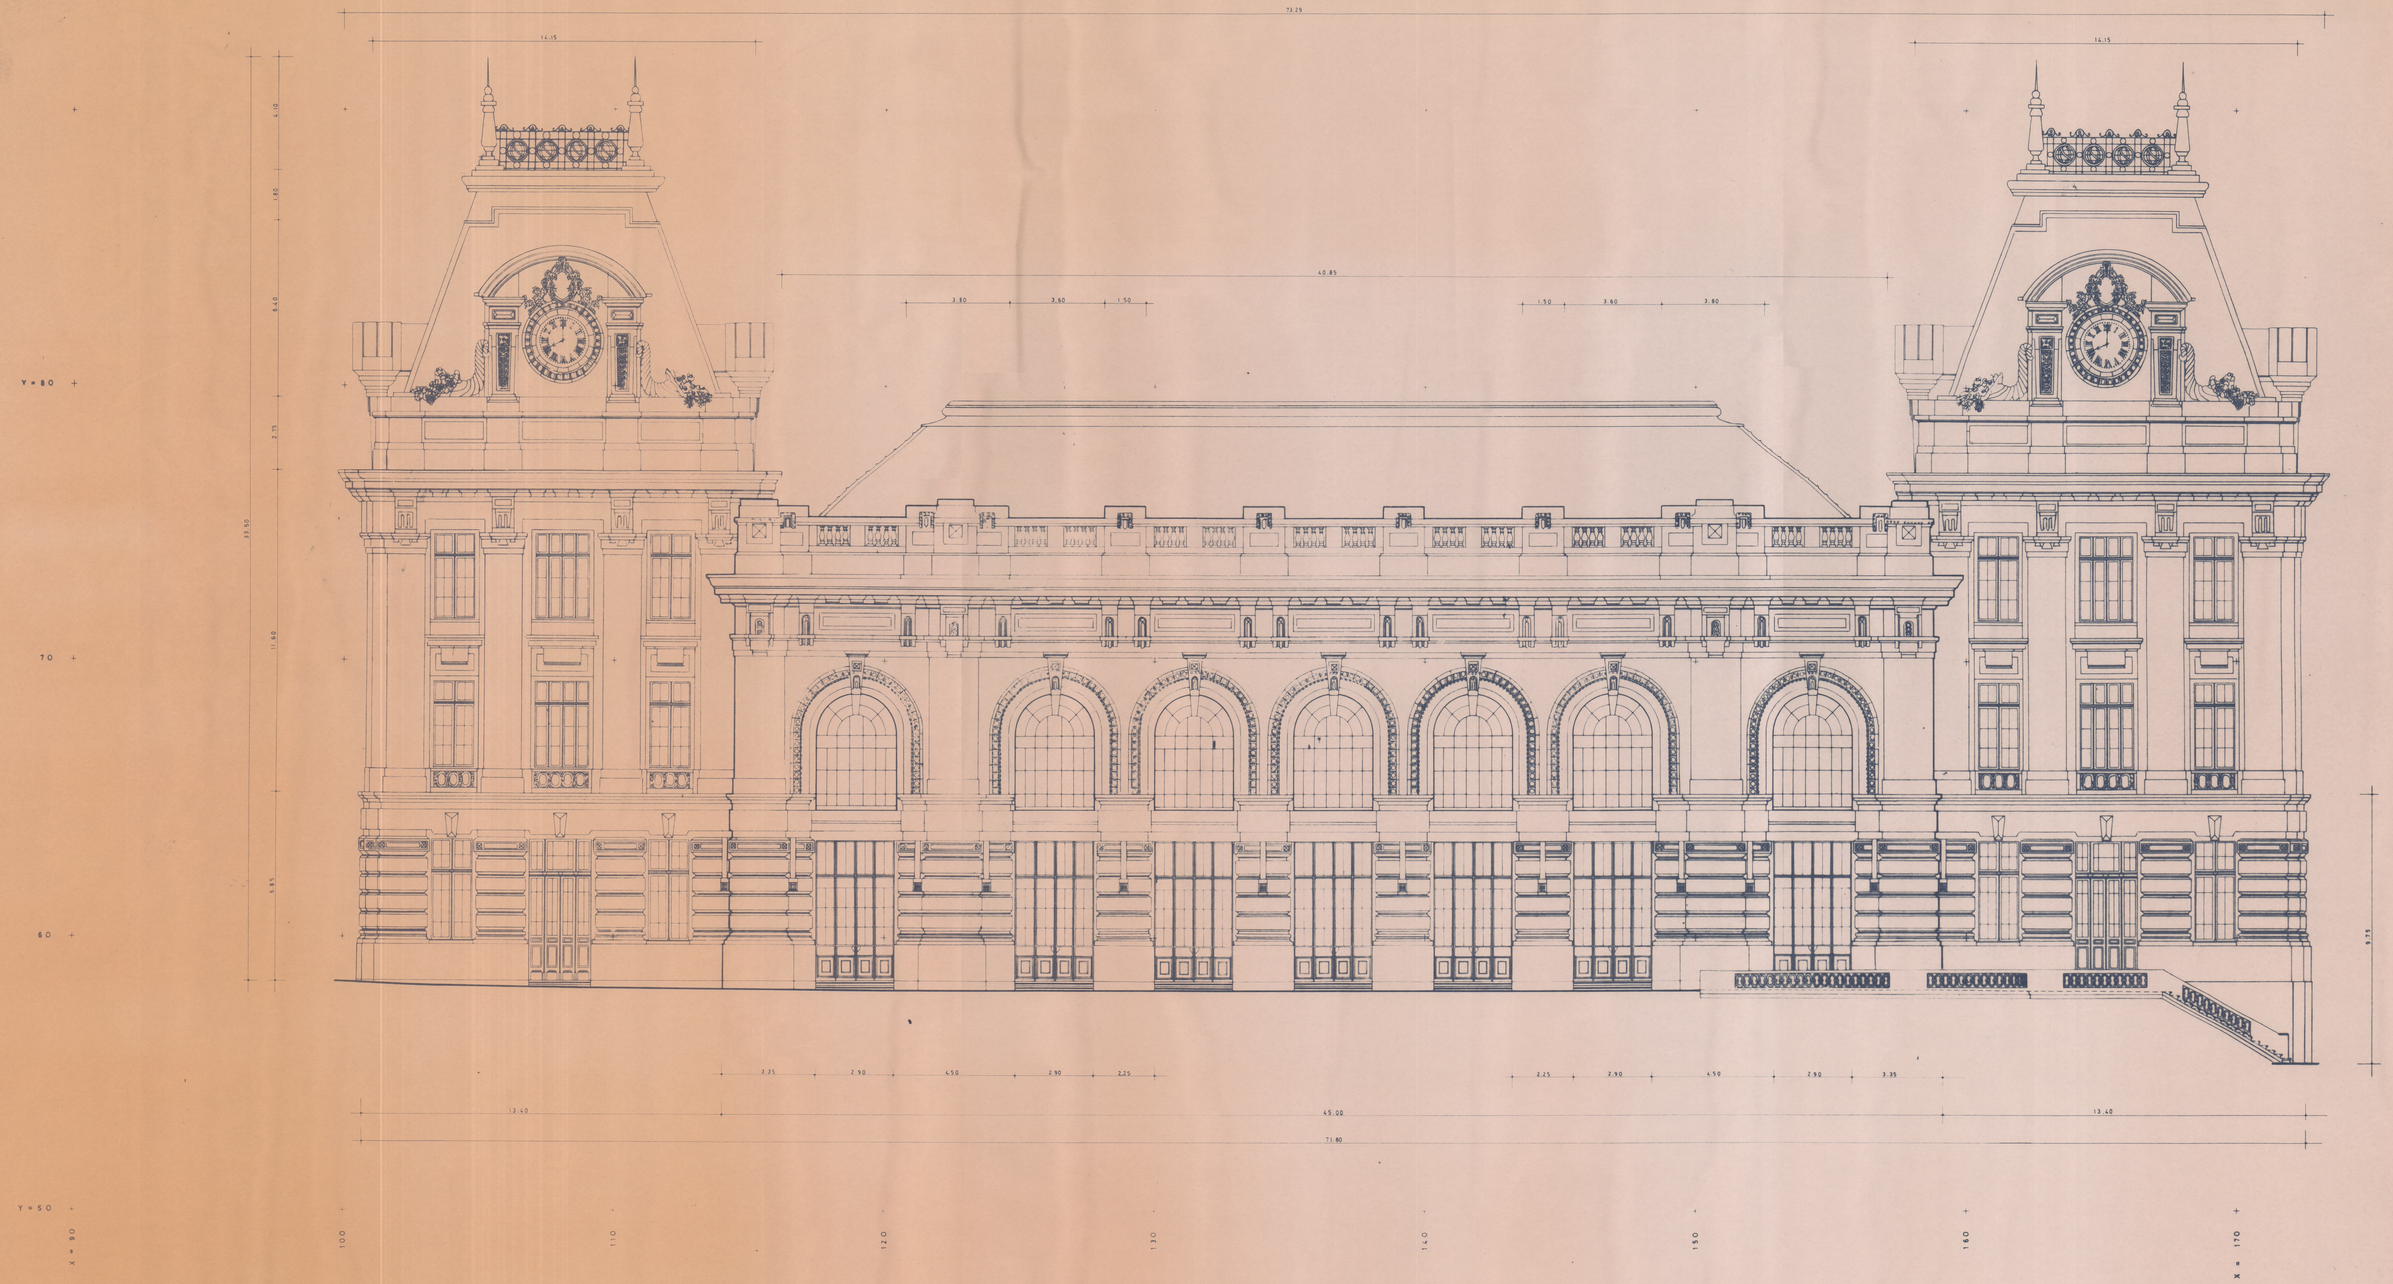

MINISTÉRIO DAS OBRAS PÚBLICAS TRANSPORTES E COMUNICAÇÕES	DES. Nº L-00091
GABINETE DO NÓ FERROVIÁRIO DO PORTO	Data e rúbrica
	Substitui o Des. Nº
	Substituído pelo Des. Nº
ESTAÇÃO DE S. BENTO	EXECUTADO POR:
LEVANTAMENTO FOTOGRAMÉTRICO	GEOMETRAL
ALÇADO OESTE (COTADO)	AGOSTO - 1987
(C/ CAXILHARIA E PORTAS) ESCALA 1:100	