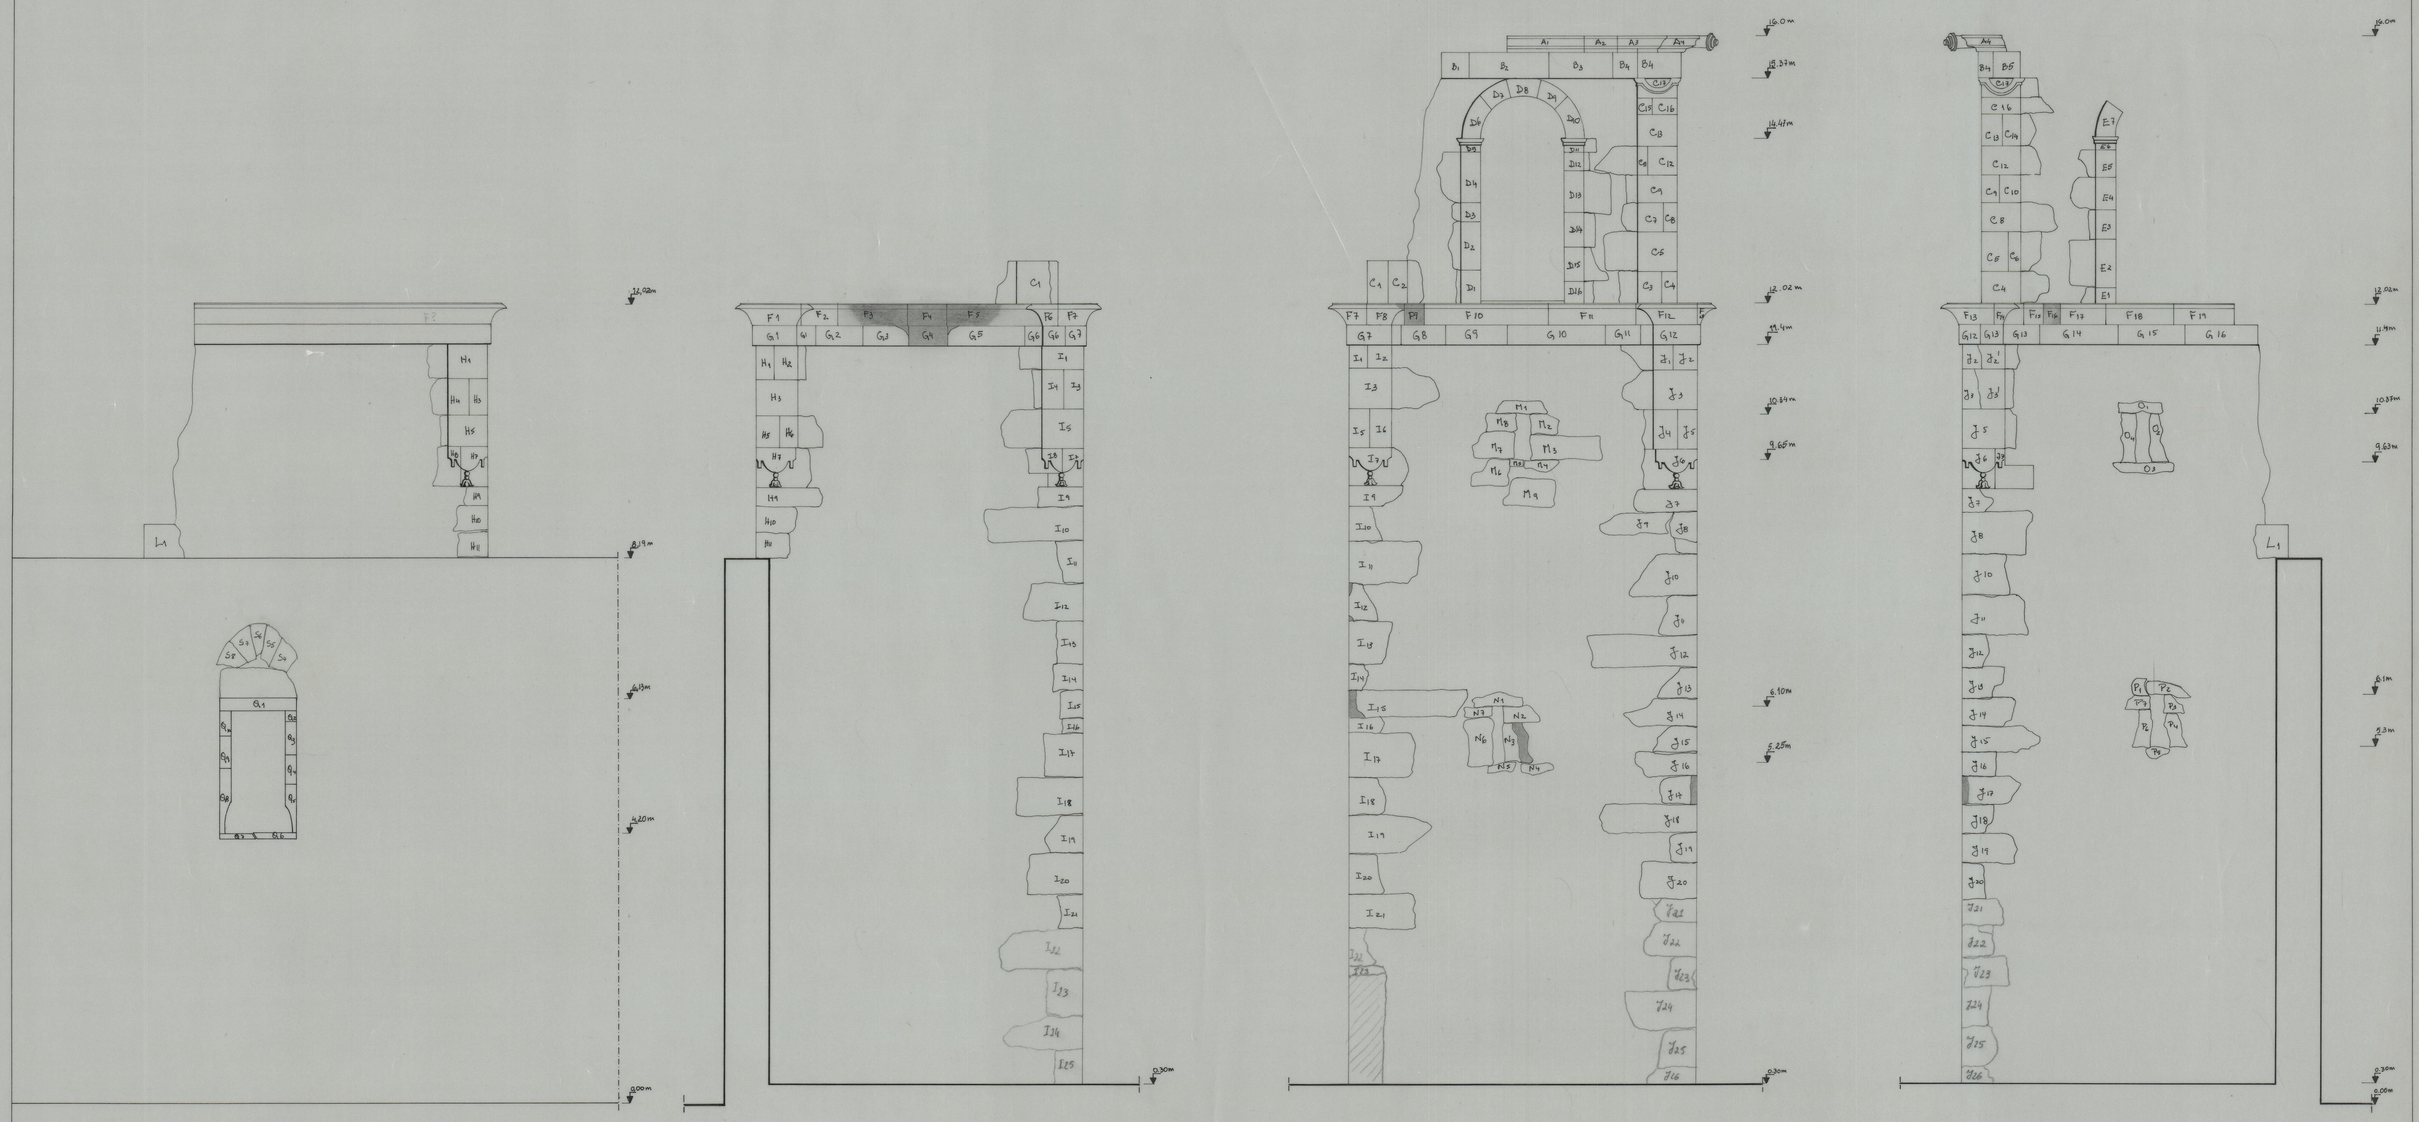

A. LUDGERO DE CASTRO LDA	RESP.	COLAB.
RESTAURO — S. JOÃO DE TAROUCA		
ALÇADOS	ESC. 1:50	JANEIRO 97

412/66

Gta. 1468
es. 4711/65