




CLAUSTRO - ALÇADO SUL (V11)

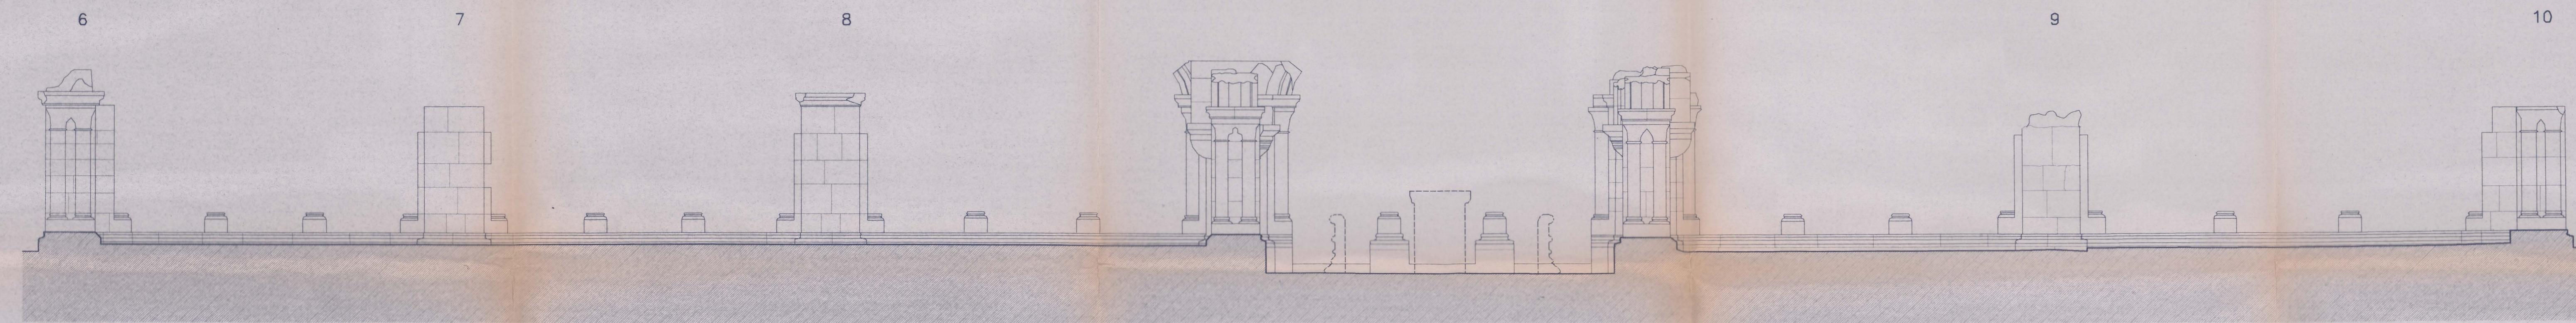

CLAUSTRO - ALÇADO OESTE (V12)

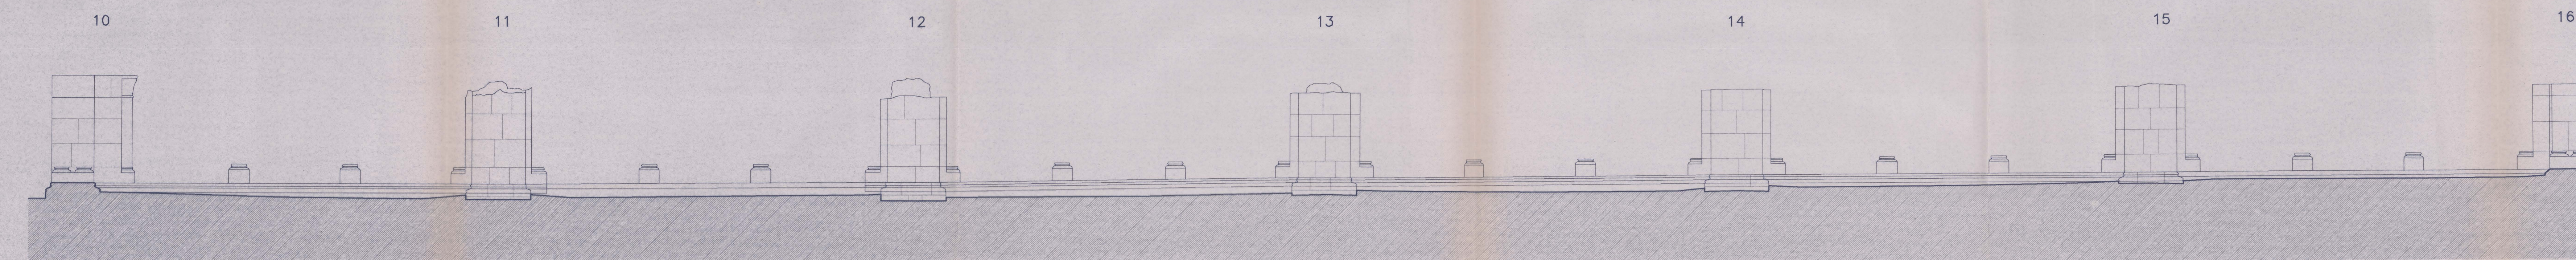

CLAUSTRO - ALÇADO NORTE (V13)

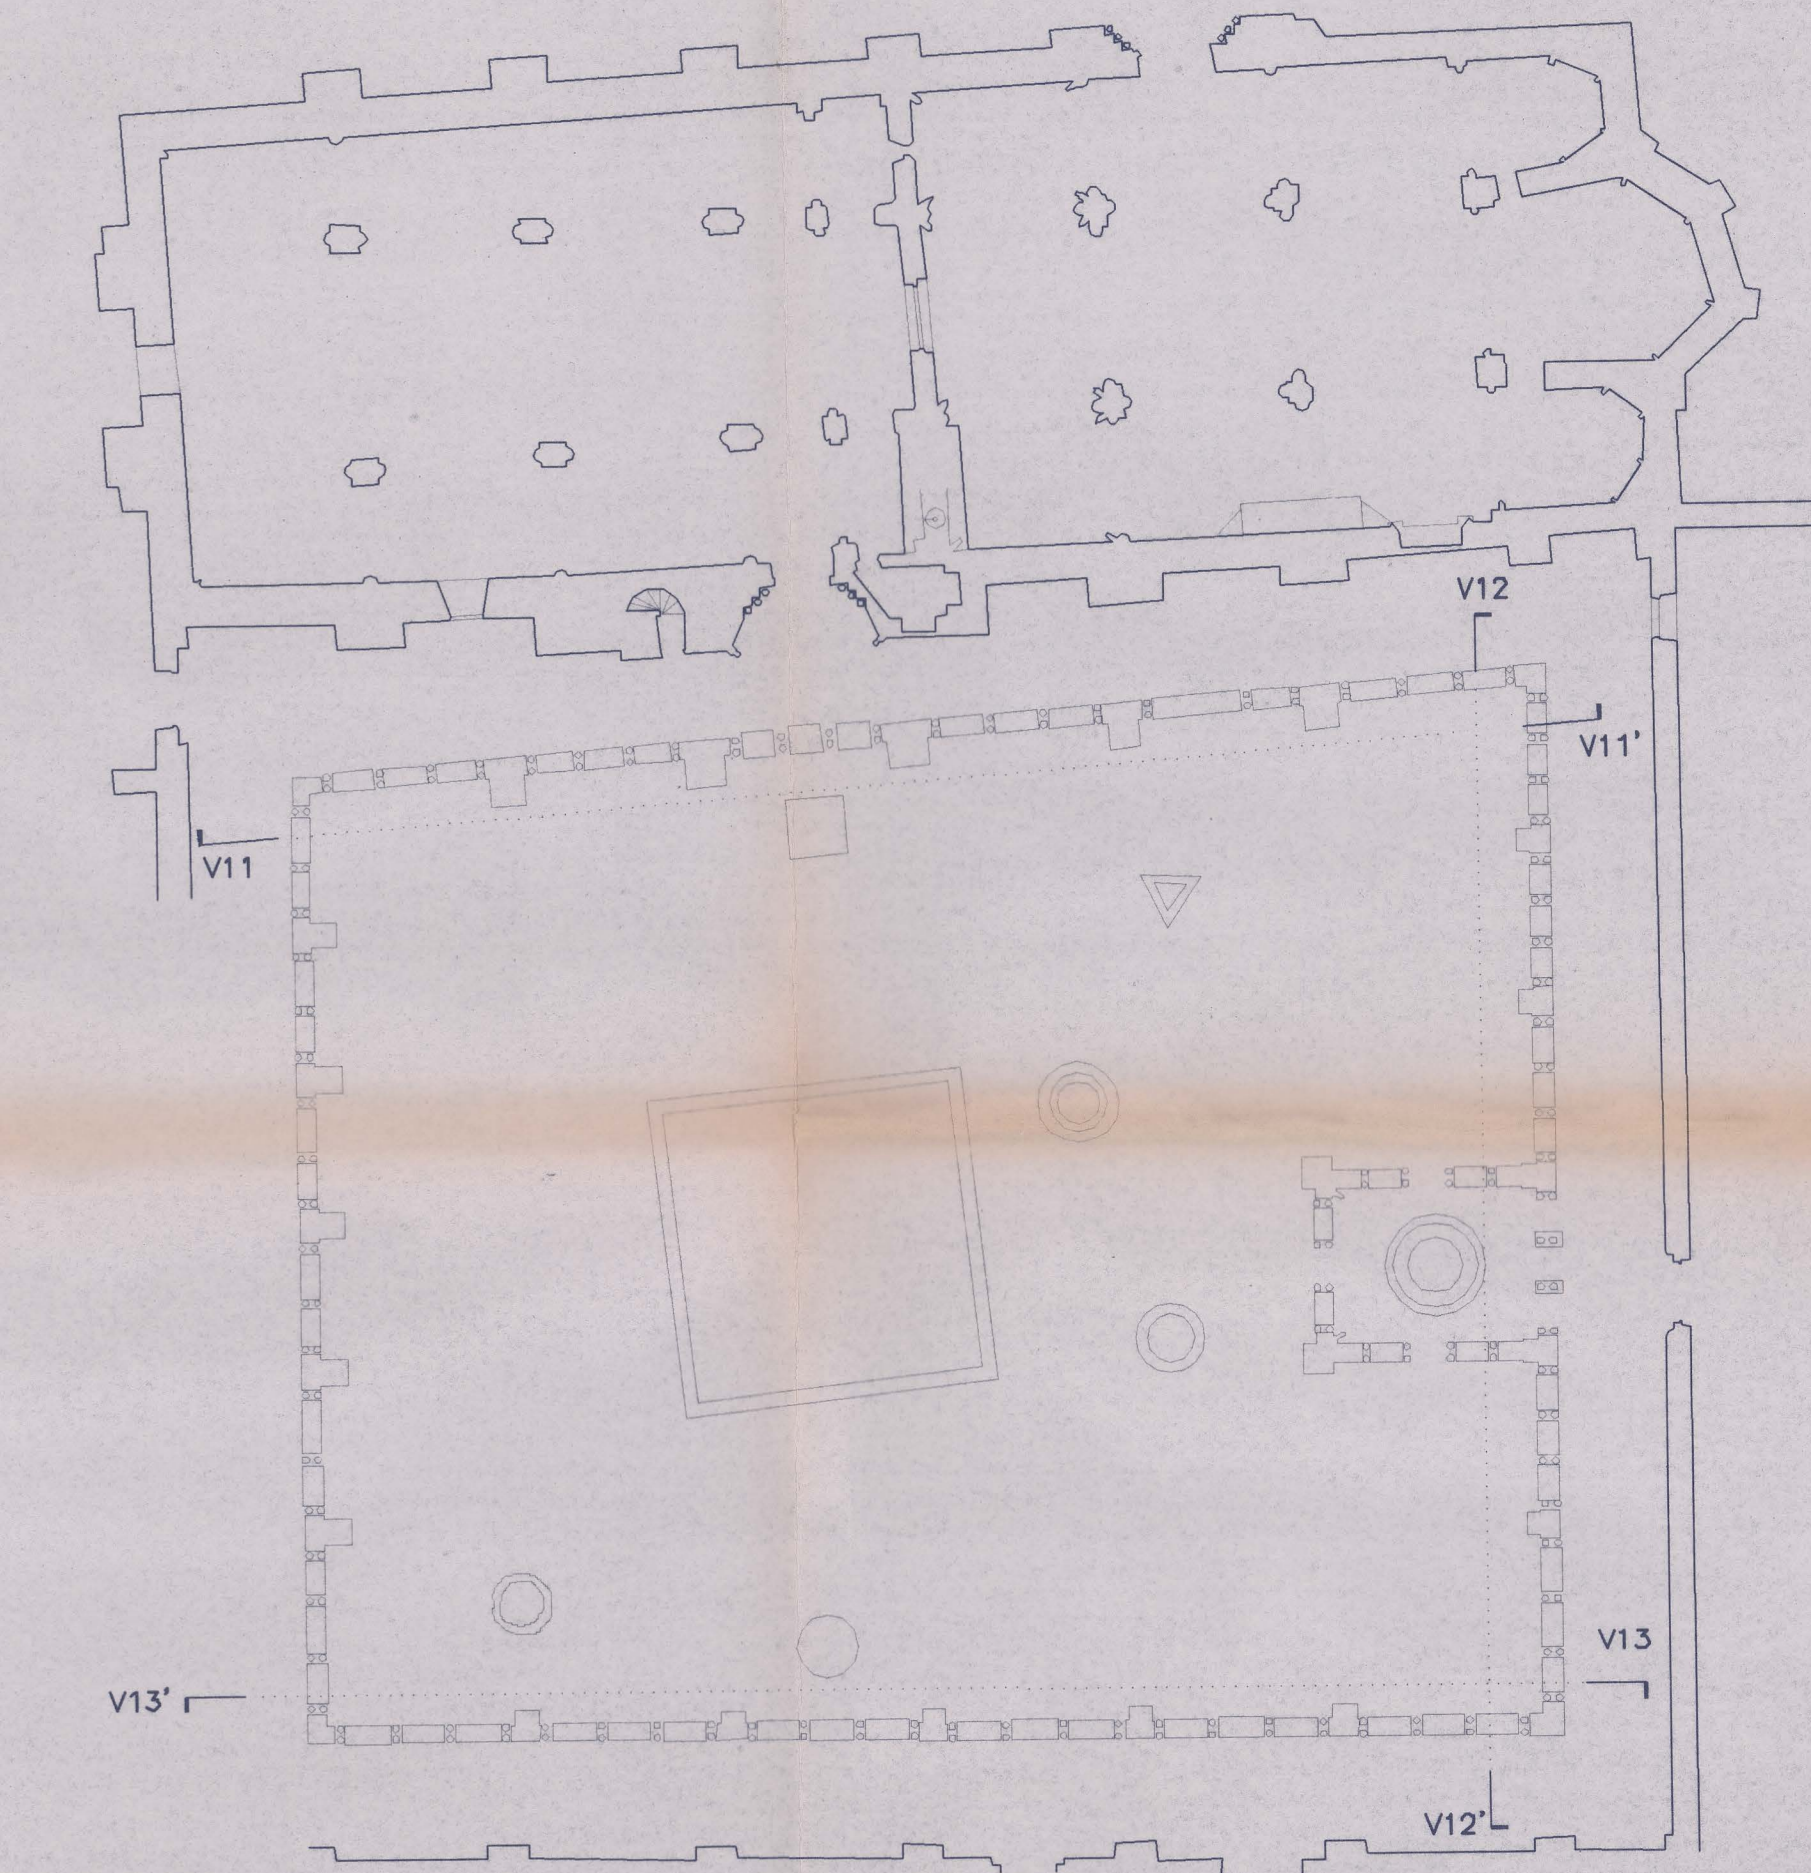

		OZ - Diagnóstico, levantamento e controlo de qualidade em estruturas e fundações, lda. Rua Pedro Nunes, 45, 1.º eq. • 1050 Lisboa • tel: (01) 3563371 • fax: (01) 2153250
pro. des. verif. aprov.	IPPAR - Instituto Português do Património Arquitectónico e Arqueológico LEVANTAMENTO DAS ZONAS POSTAS A DESCOBERTO NO MOSTEIRO DE SANTA CLARA-A-VELHA - COIMBRA	des. n.º 13a
Escala 1/50 Data JUN/98	CLAUSTRO SUL ALÇADOS NORTE, ESTE E SUL	subst. subst. por