




ALÇADO DA SEPULTURA PARIETAL

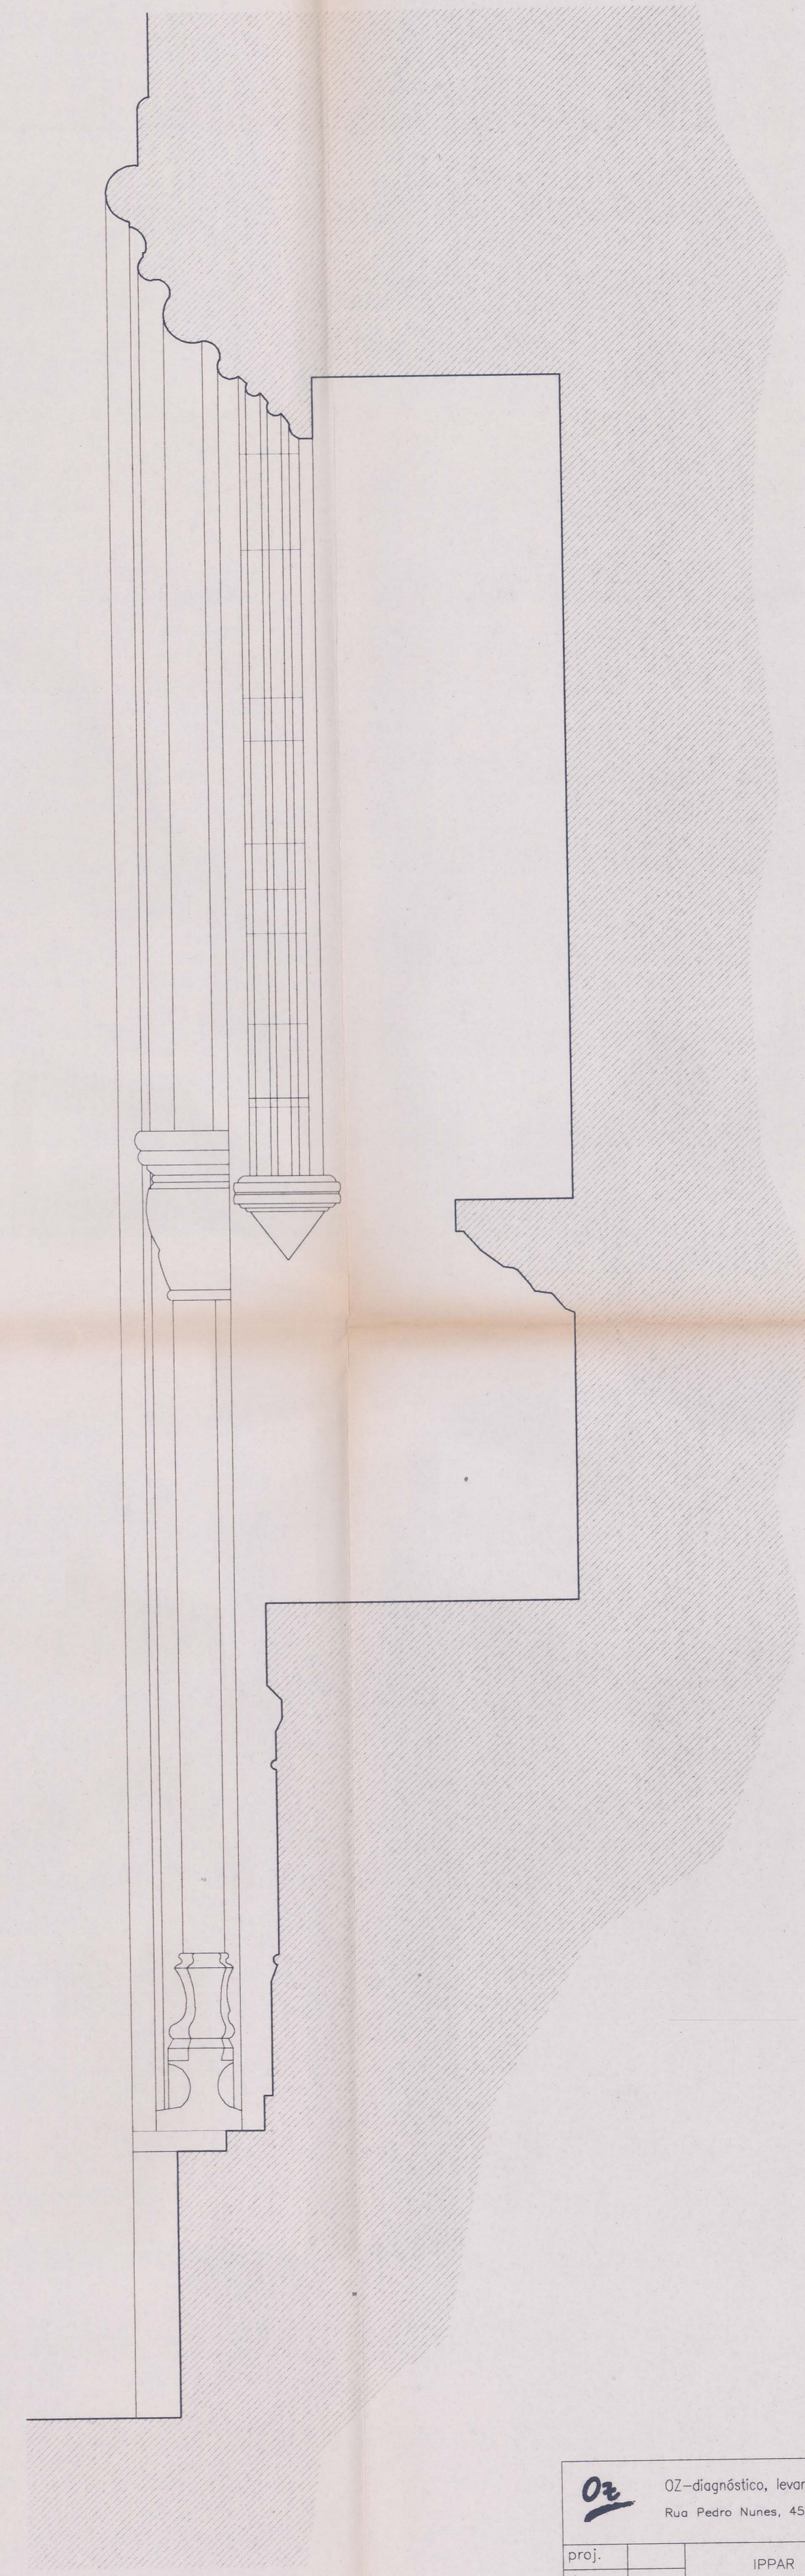

CORTE TRANSVERSAL

02 - diagnóstico, levantamento e controlo de qualidade em estruturas e fundações, lda.
 Rua Pedro Nunes, 45, 1.ª esq. • 1050 Lisboa • tel: (01) 3563371 • fax: (01)3153550

proj.		IPPAR - Instituto Português do Património Arquitectónico LEVANTAMENTO DAS ZONAS POSTAS A DESCOBERTO NO MOSTEIRO DE SANTA CLARA-A-VELHA - COIMBRA	DES. Nº	16
des.				
verif.				
aprov.				
Escala	1/10	SEPULTURA PARIETAL		
Data	JUN/98	ALÇADO E CORTE		
		subst.		
		subst. por		