



CORTE DO CLAUSTRO / CASA DO CHAFARIZ (C2)

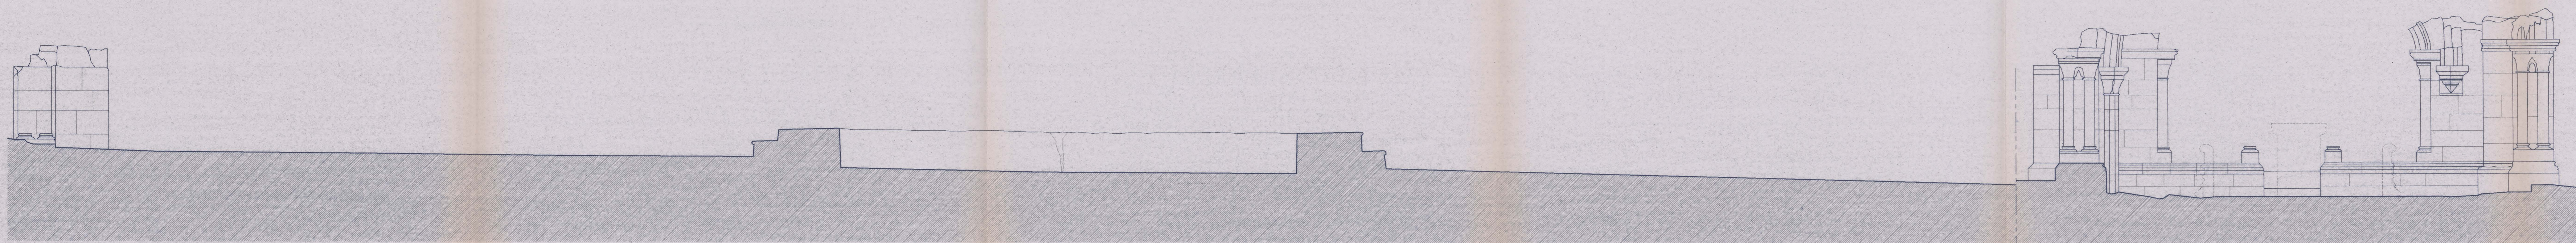

CORTE DO CLAUSTRO / CASA DO CHAFARIZ (C4)

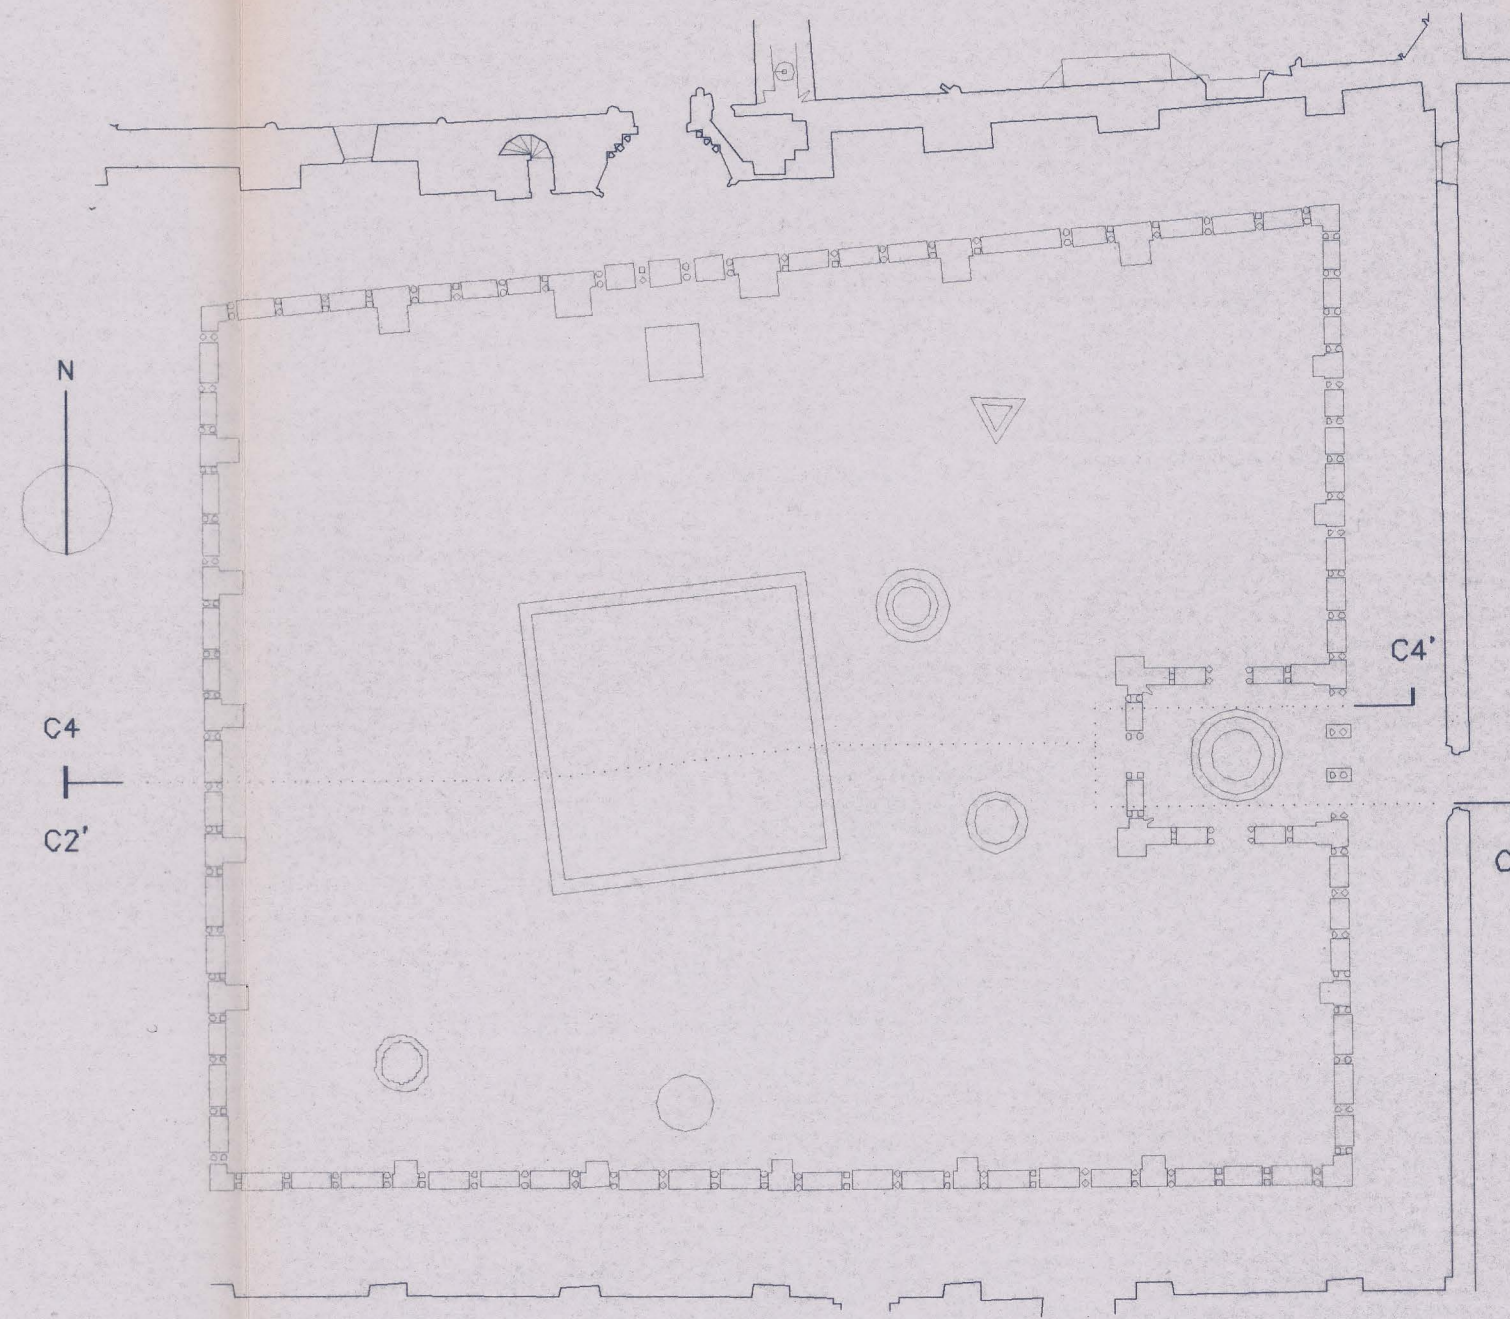

**Oz** OZ-diagnóstico, levantamento e controlo de qualidade em estruturas e fundações, lda.  
Rua Pedro Nunes, 45, 1.º esq. • 1050 Lisboa • tel: (01) 3503371 • fax: (01) 3153550

pro: IPPAR - Instituto Português do Património Arquitectónico  
des: LEVANTAMENTO DAS ZONAS POSTAS A DESCOBERTO NO  
verif: MOSTEIRO DE SANTA CLARA-A-VELHA - COIMBRA  
aprov:

Escola		DES N.º	13
1/50			
Data			
JUN/08			
CORTE DO CLAUSTRO ( ESTE / OESTE )		subst.	
		subst. por	