




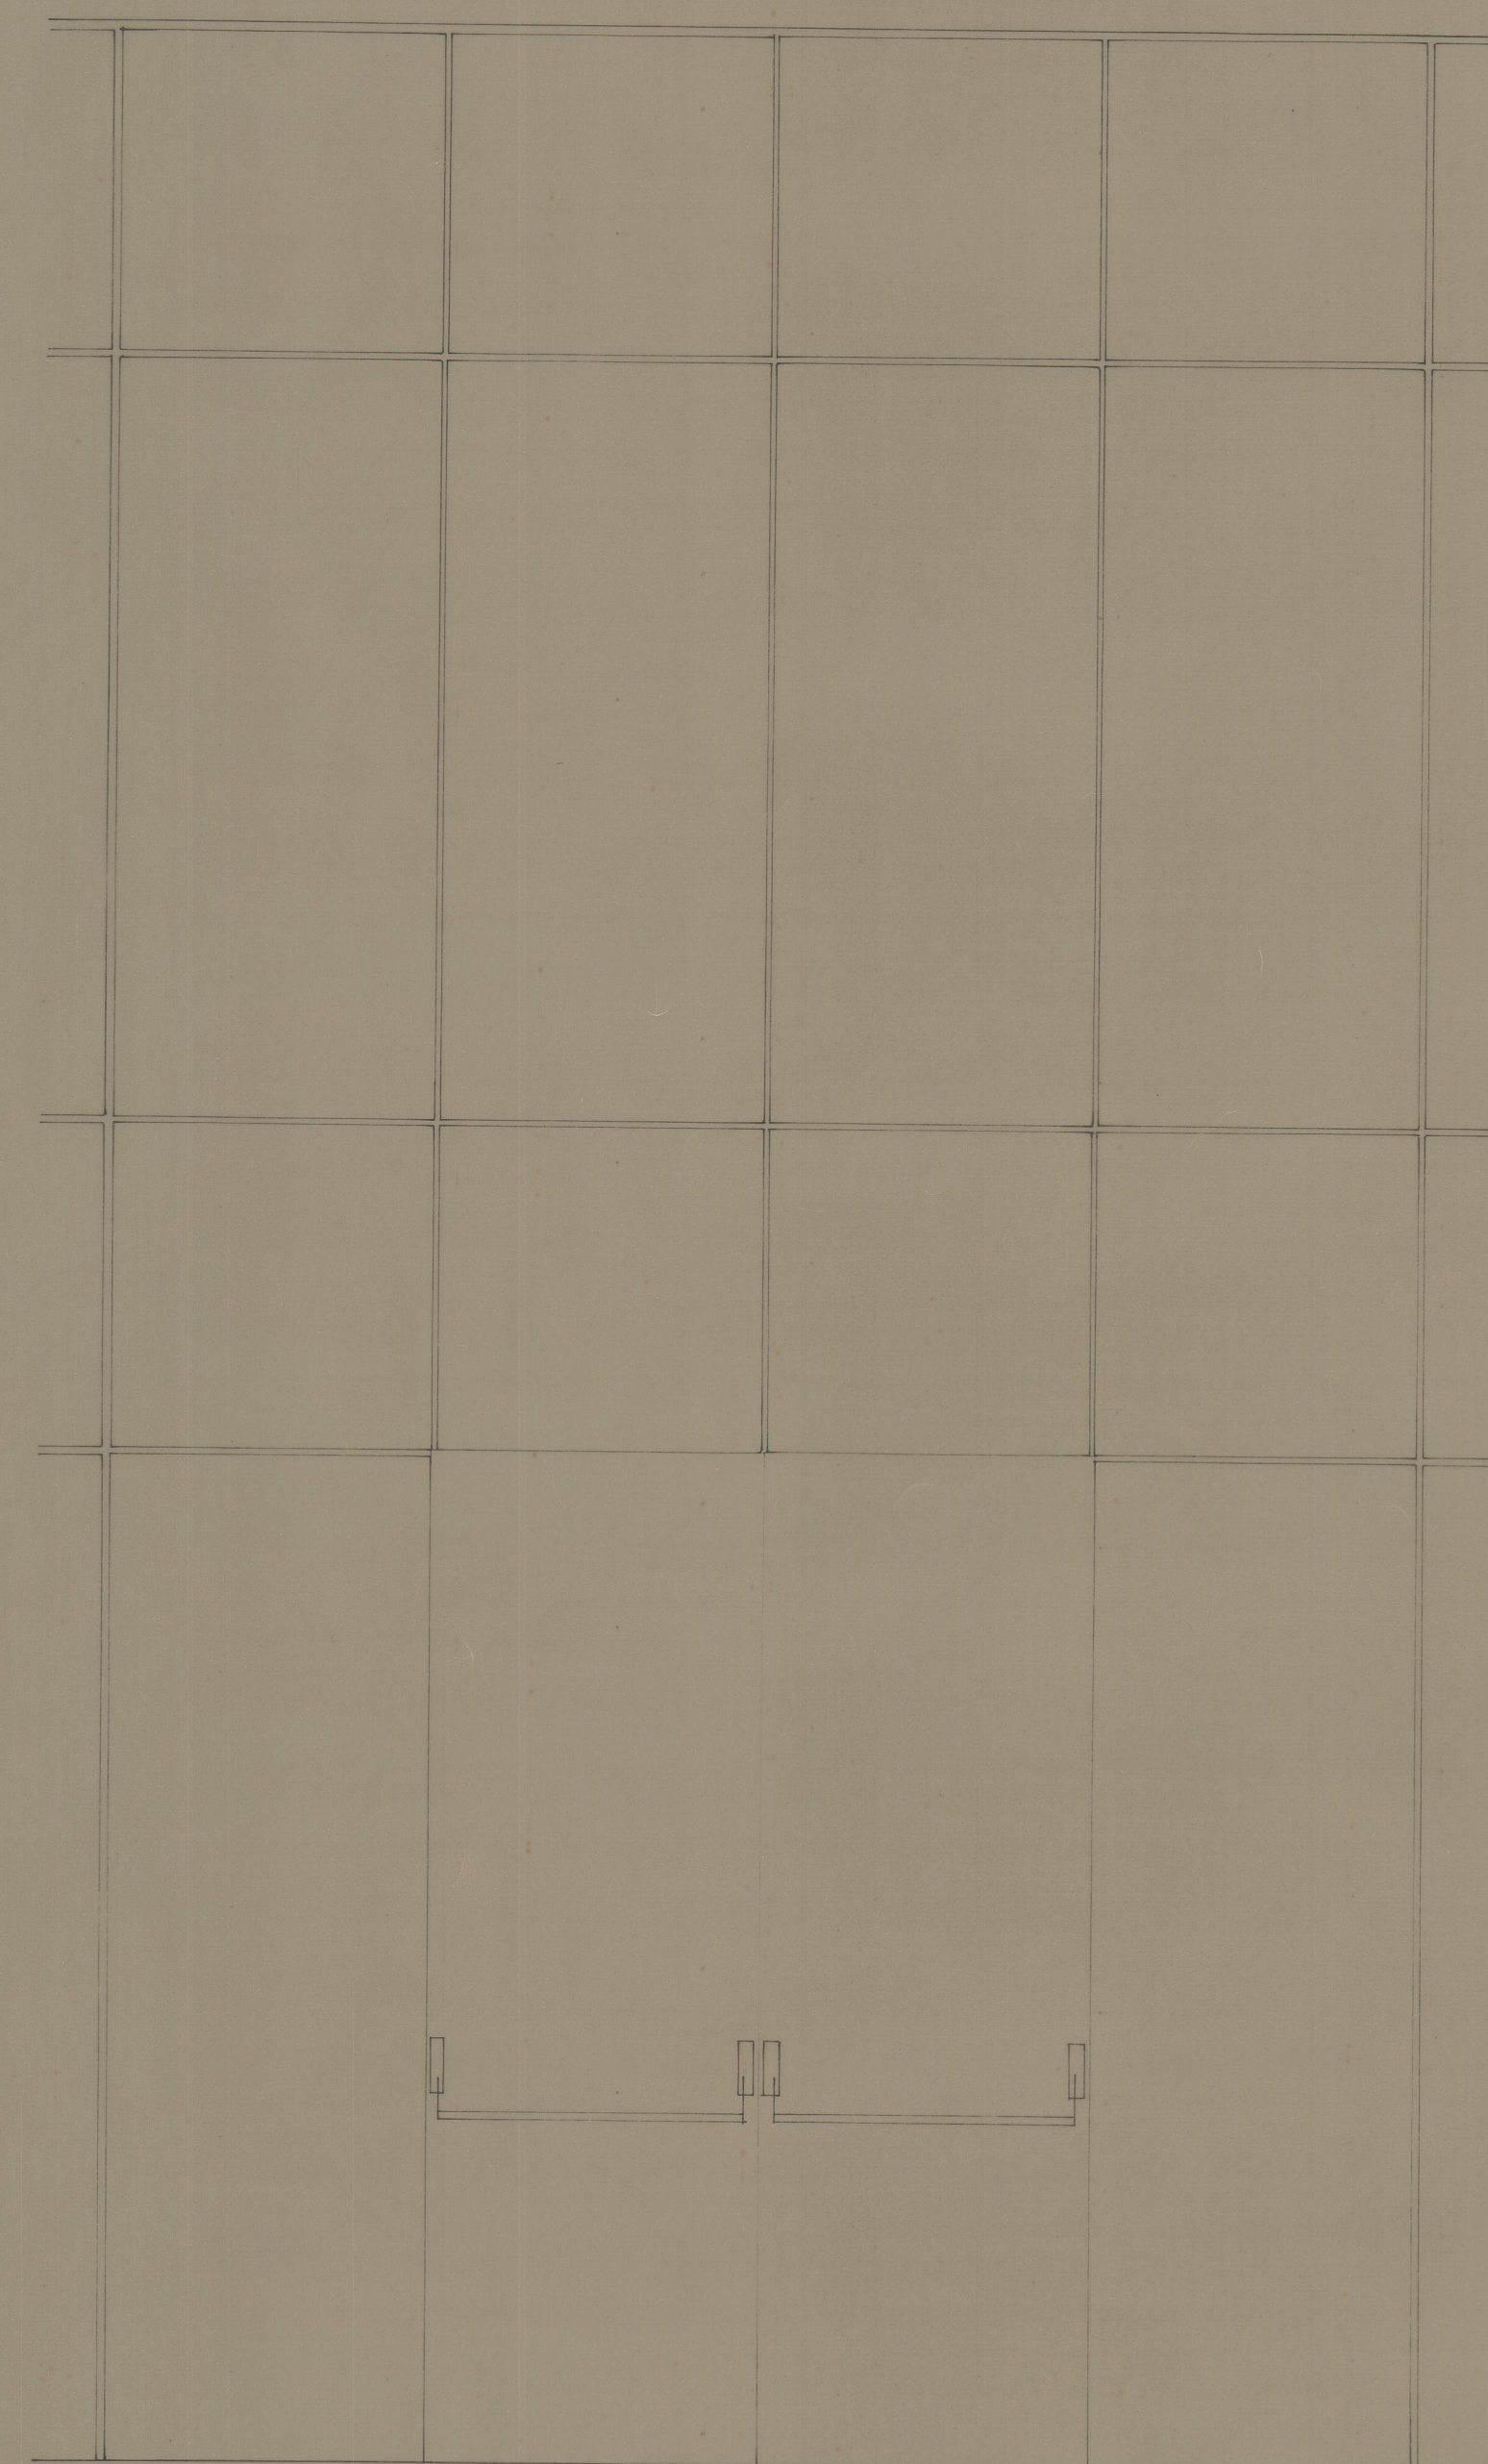

ALÇADO INTERIOR

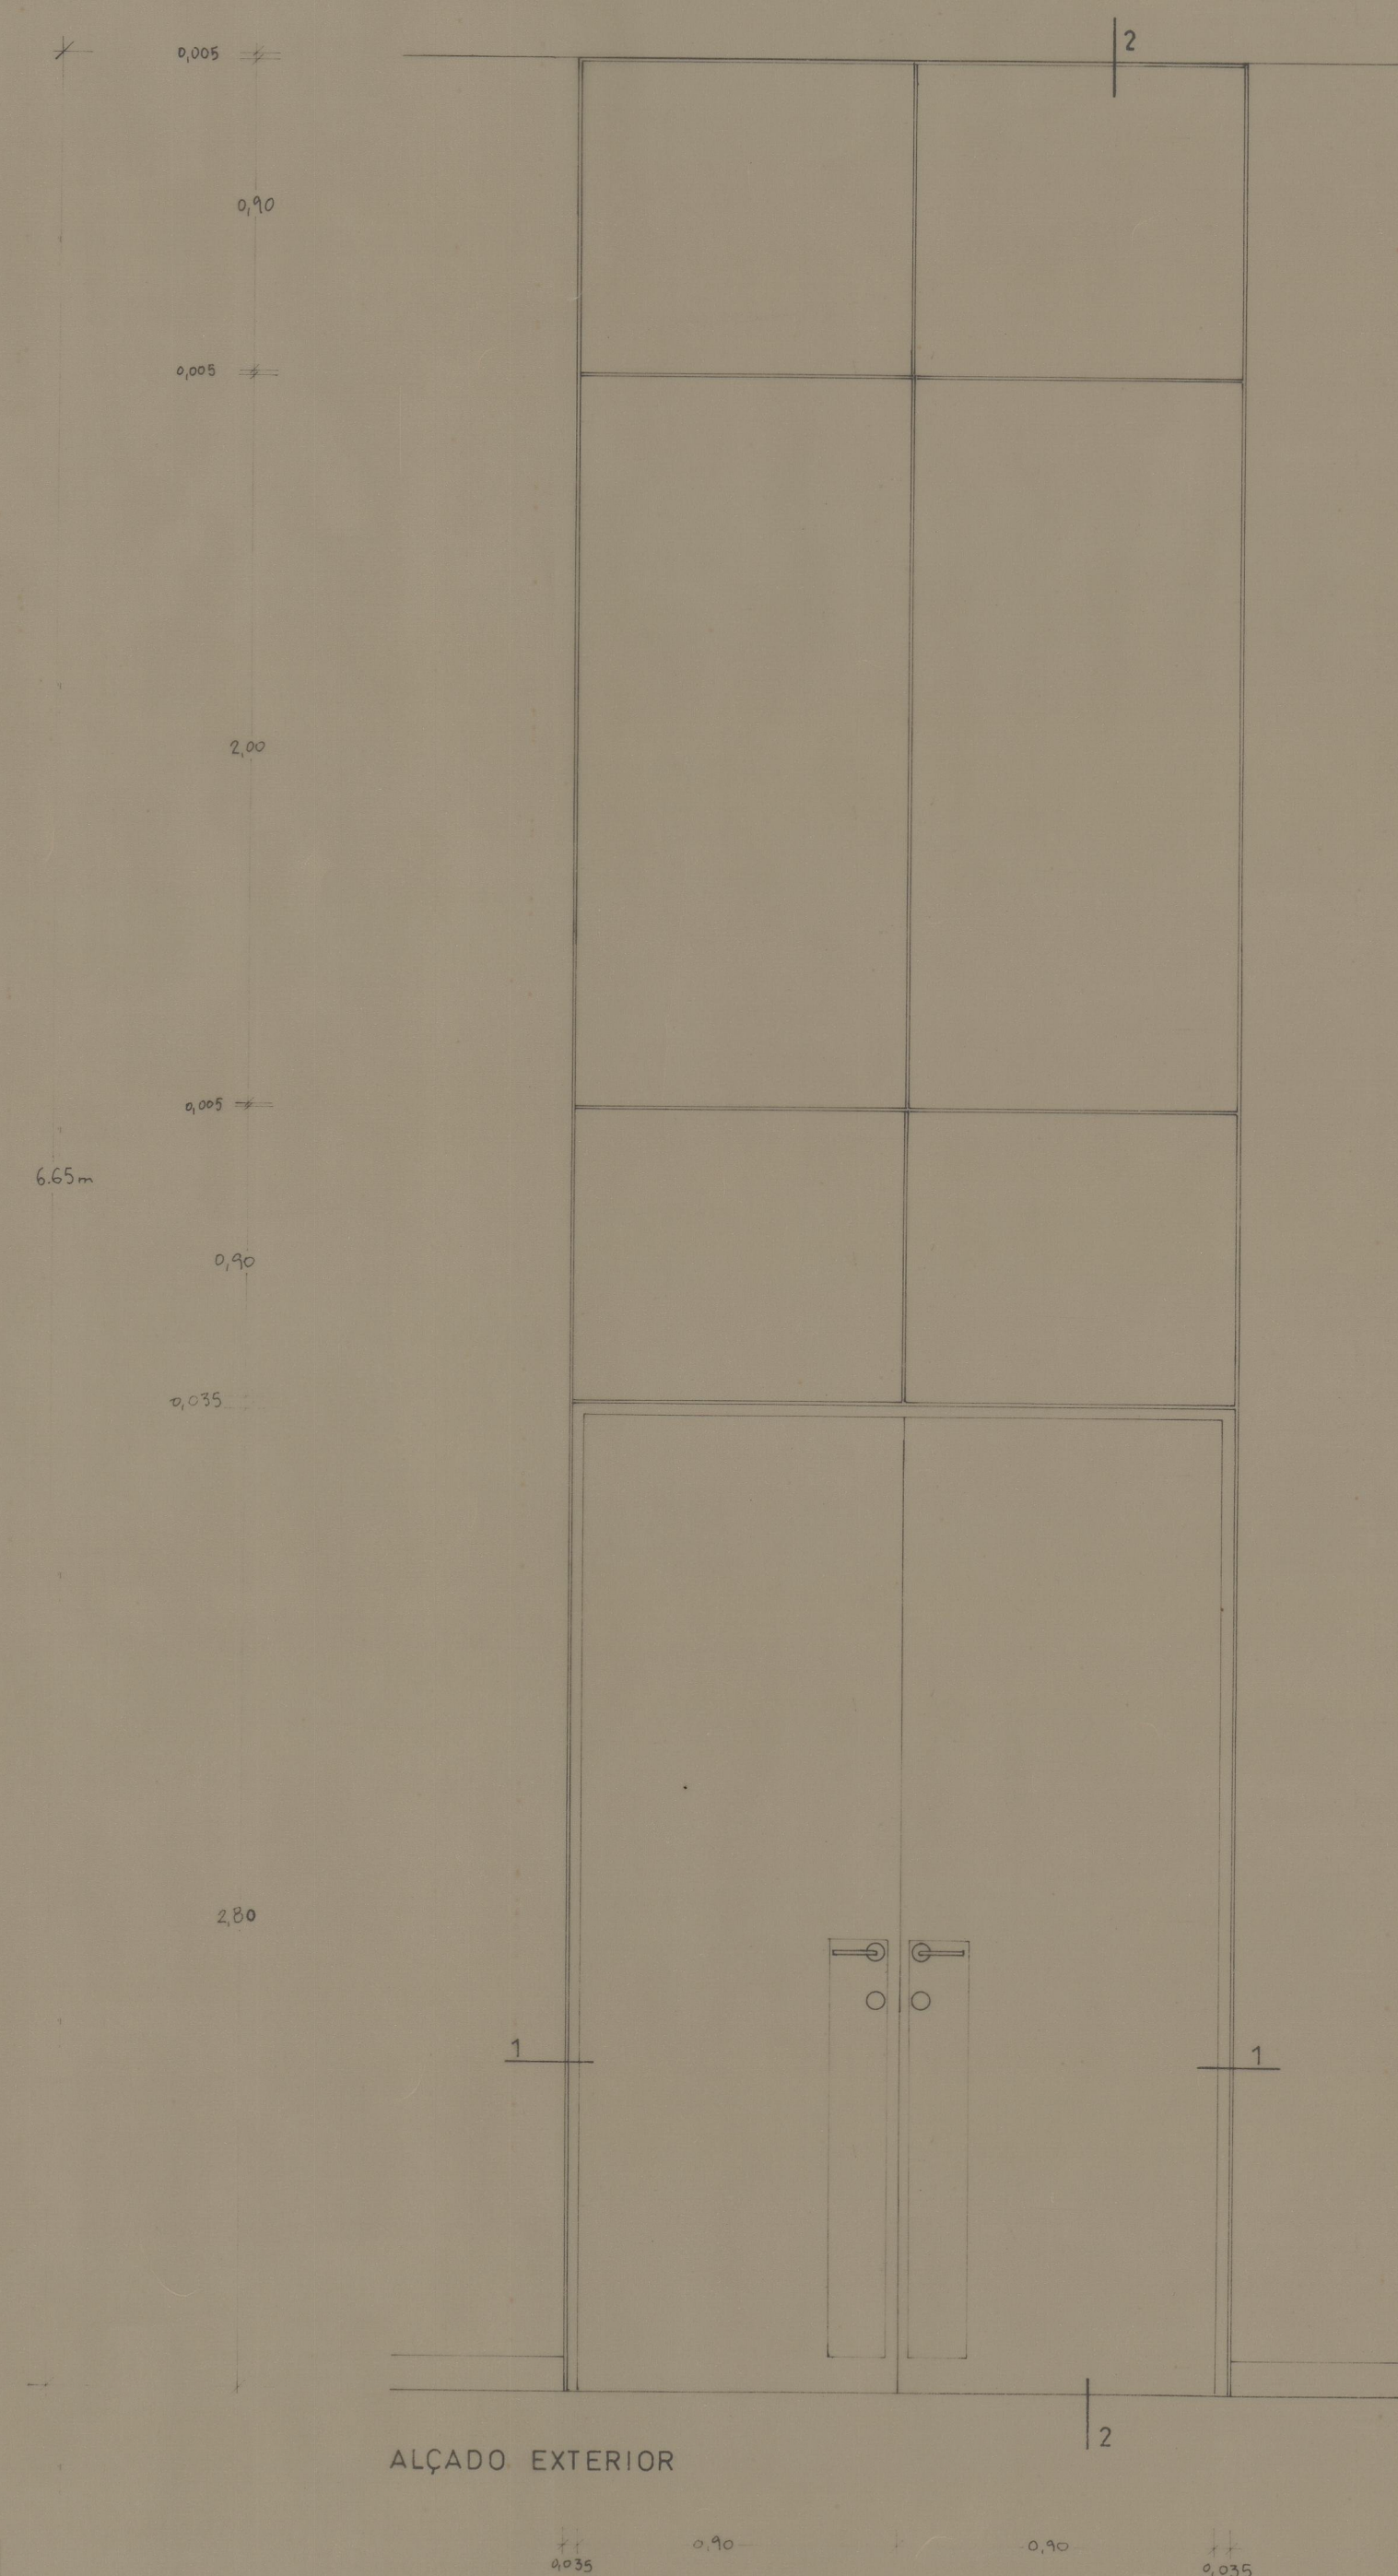


ALÇADO EXTERIOR

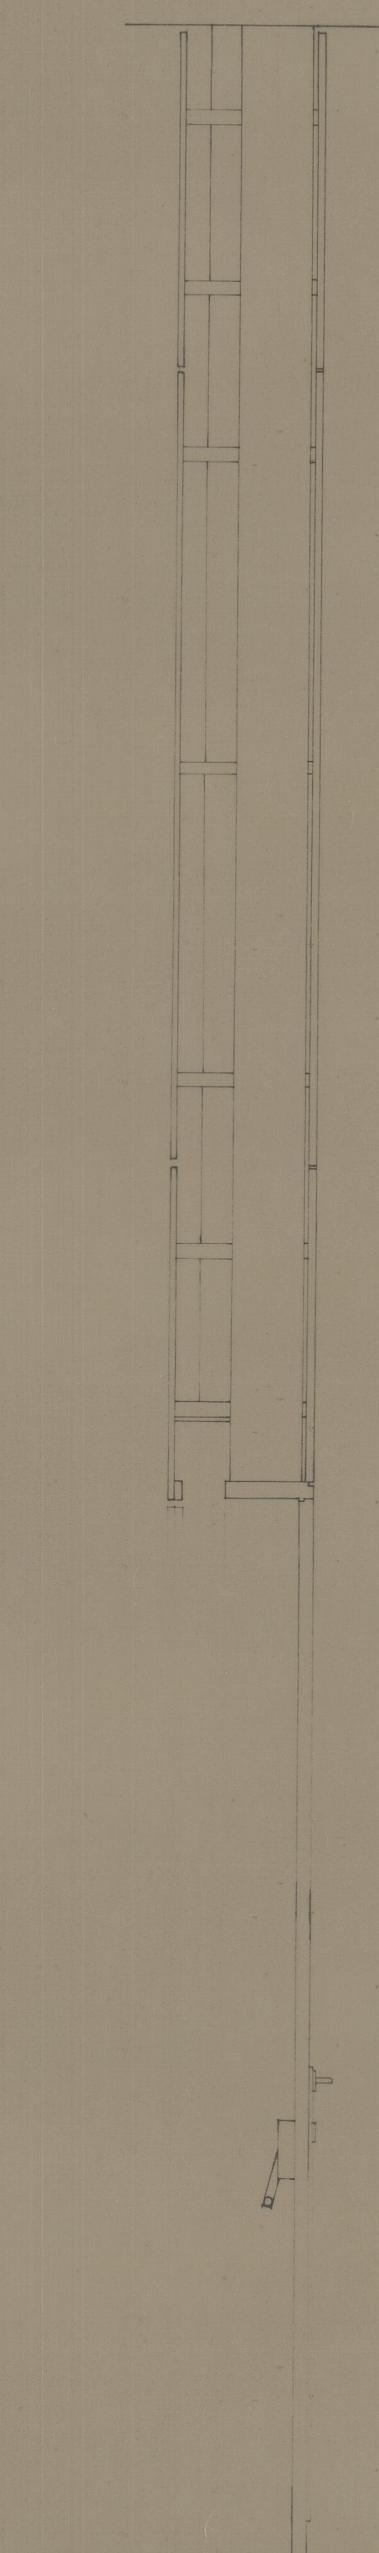

CORTE VERTICAL 2

VI 0.25

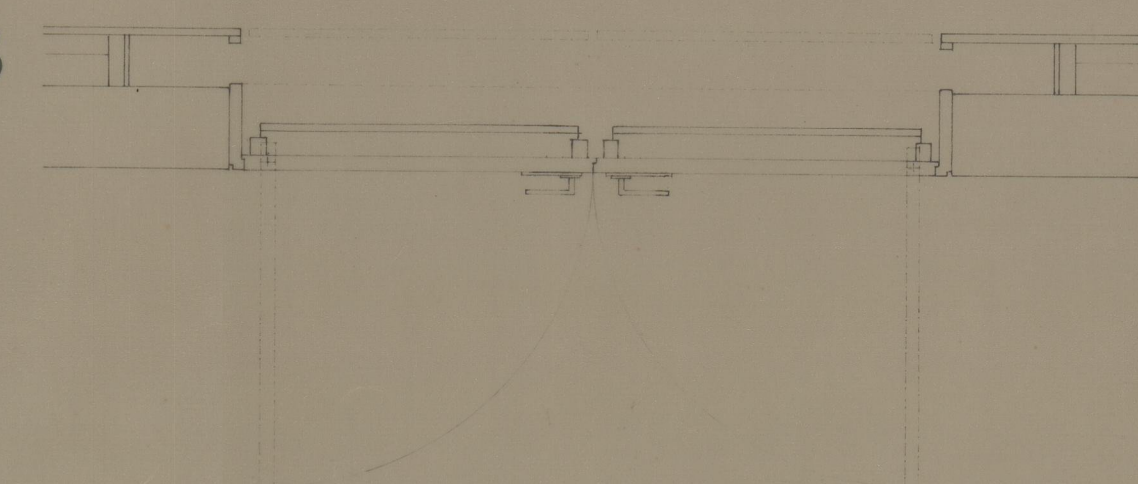

CORTE HORIZONTAL 1

41-3634

41-3634