

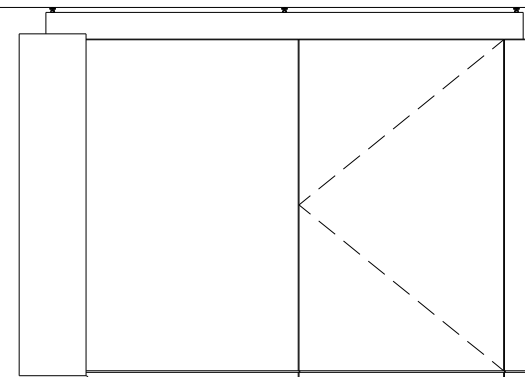



ALÇADO

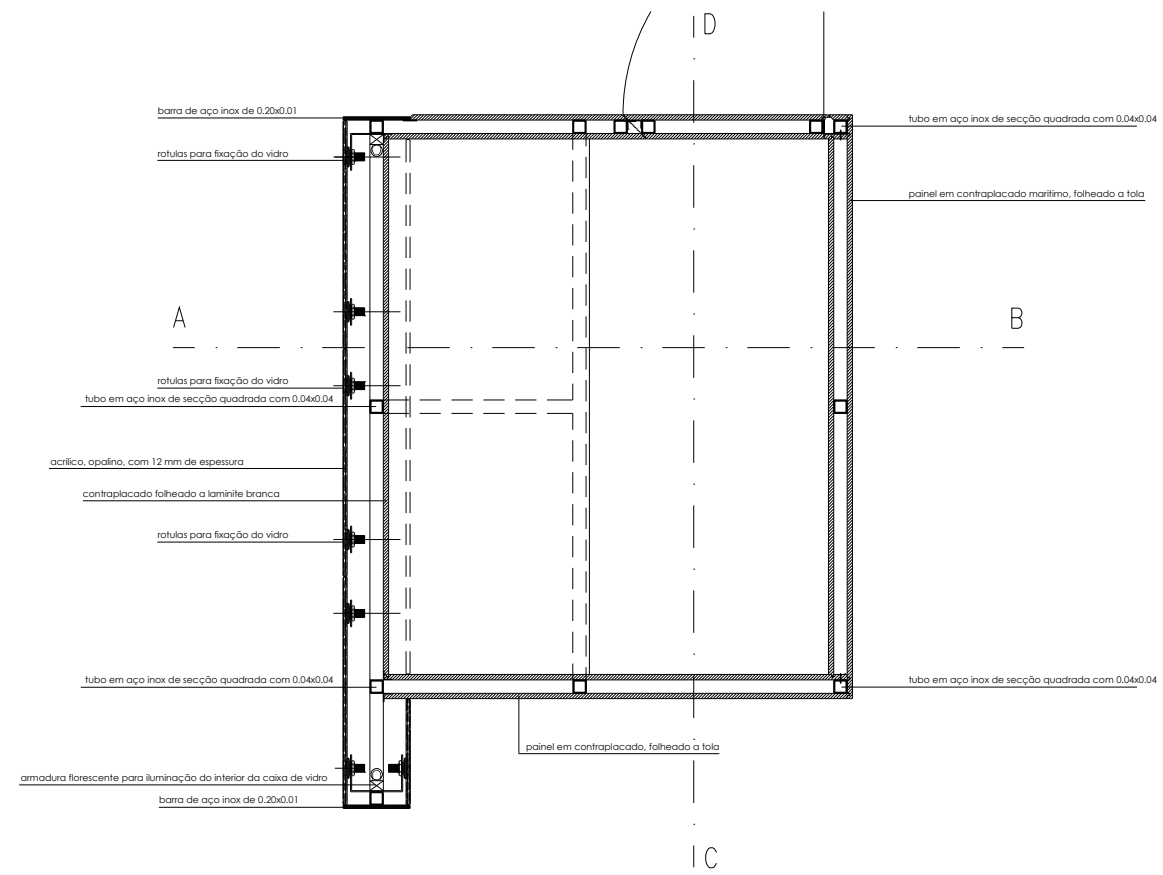

ALÇADO

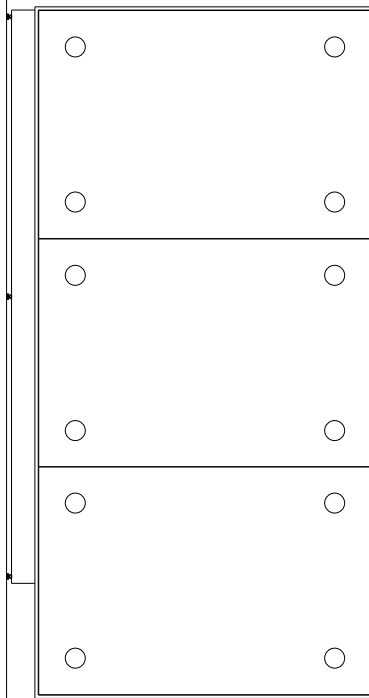


PLANTA

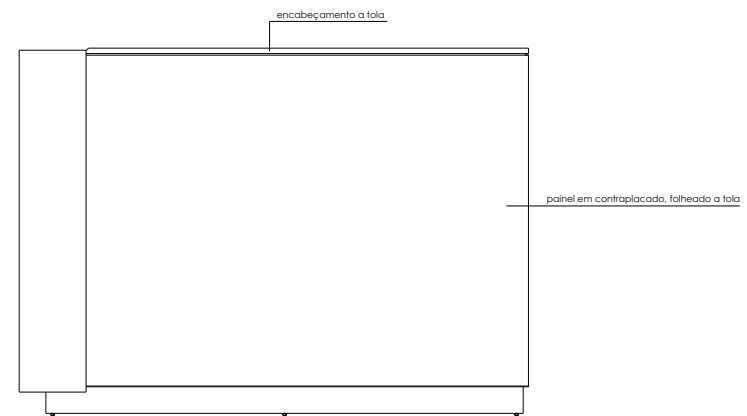


ALÇADO

ALÇADO

 


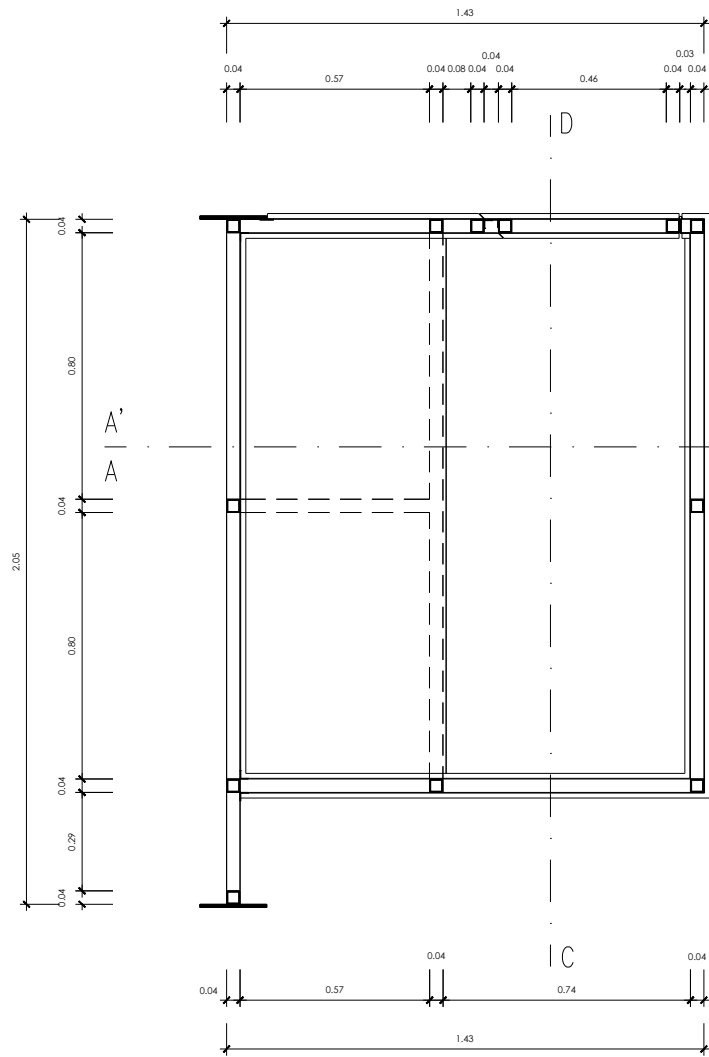
	EDIFÍCIO DA CASA DE BURGOS	PROC.
	ESTUDO	N. ARQUIVO
	PROJECTO DE EXECUÇÃO DE BALCÃO PARA RECEPÇÃO	DESENHO N.
		1
PROJECTO	CONTEM	ESCALA 1/10
DESENHO	PLANTA, ALÇADO E CORTE	DATA Set. 2009

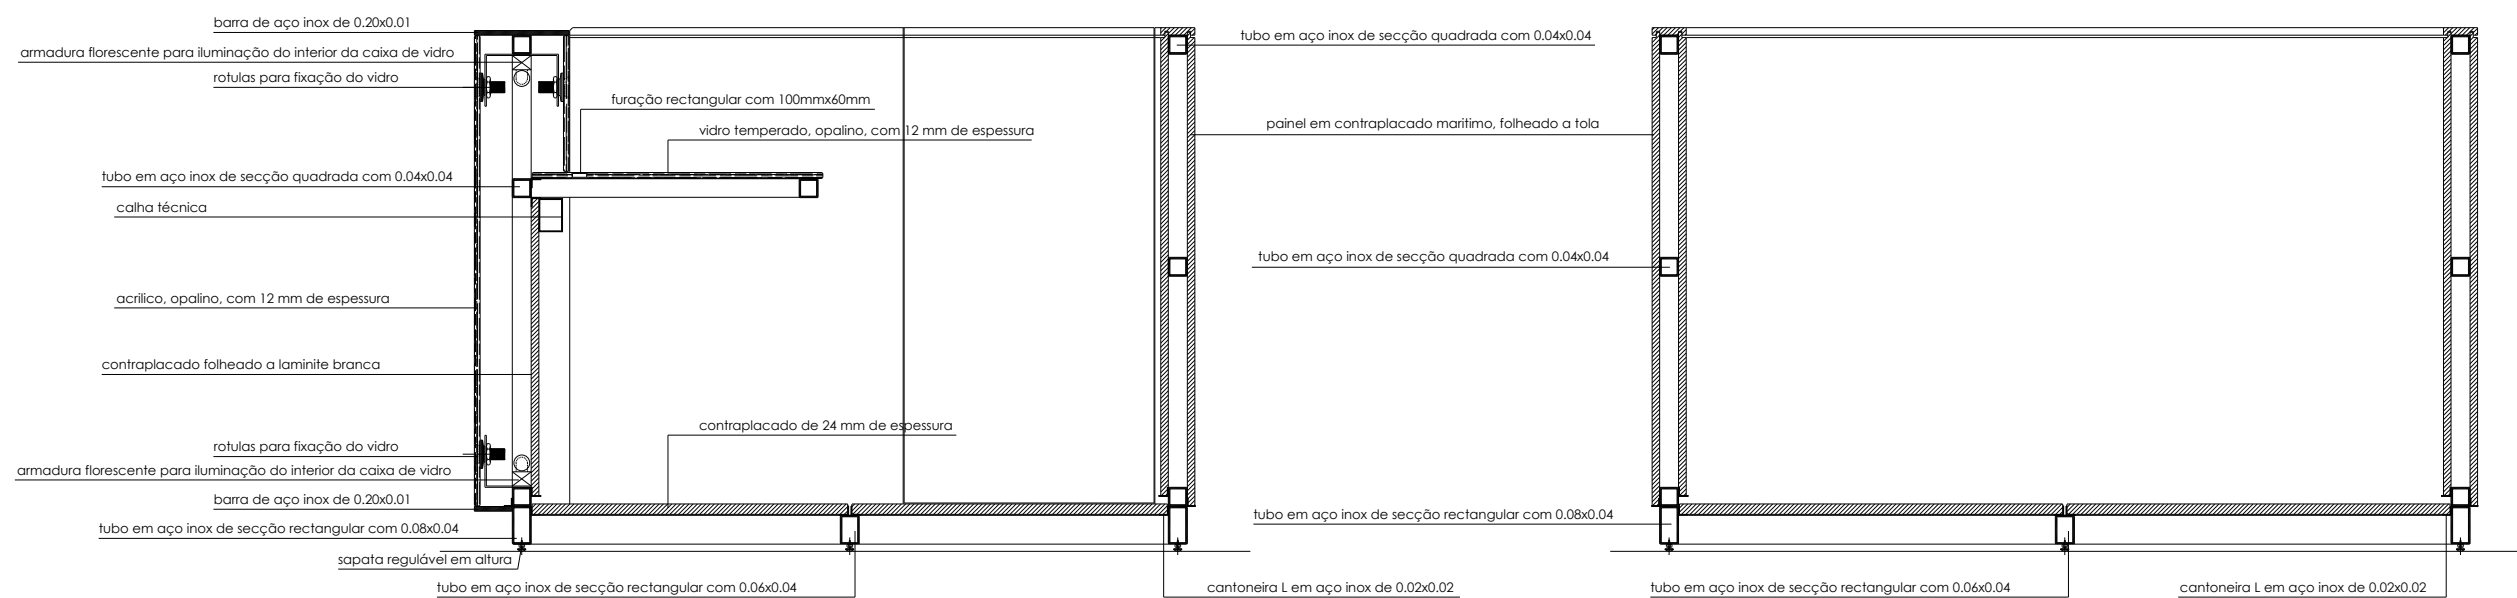


CORTE A:B

CORTE C:D


	EDIFÍCIO EDIFÍCIO DA CASA DE BURGOS	PROC. N. ARQUIVO
	ESTUDO PROJECTO DE EXECUÇÃO DE BALCÃO PARA RECEPÇÃO	DESENHO N. 2
PROJECTO DESENHO	CONTEM PLANTA, ALÇADO E CORTE	ESCALA 1/10
		DATA Set. 2009




PLANTA DA ESTRUTURA DO BALCÃO

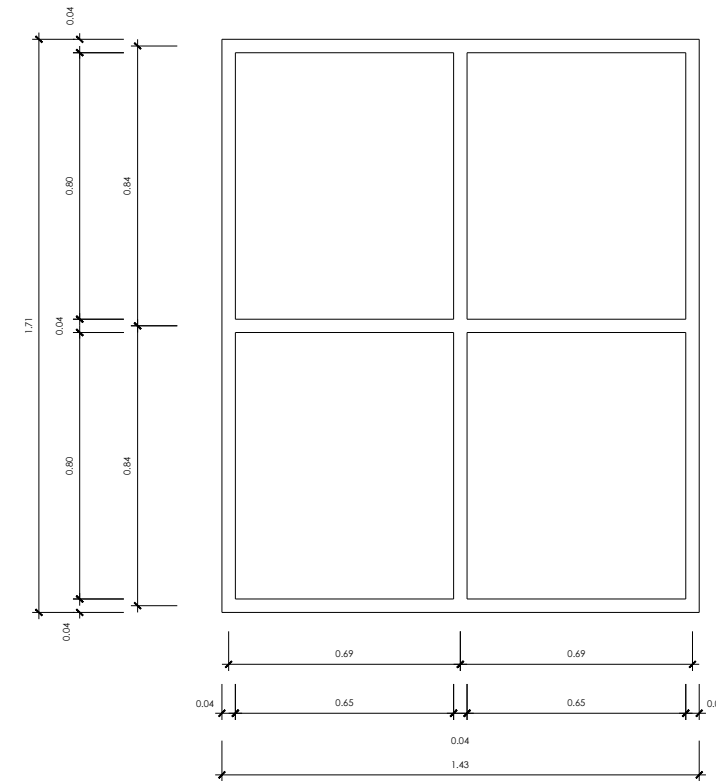


PLANTA DA BASE DO BALCÃO

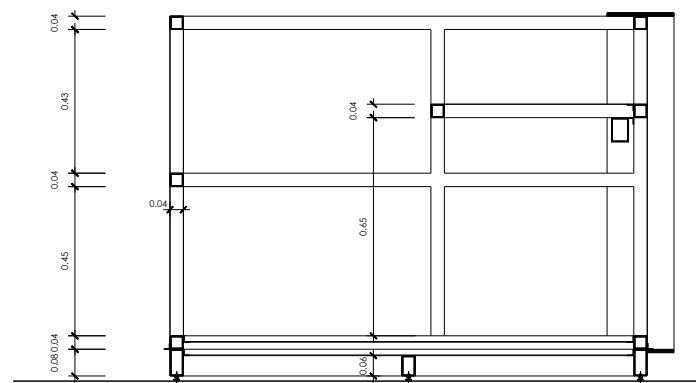


CORTE A:A

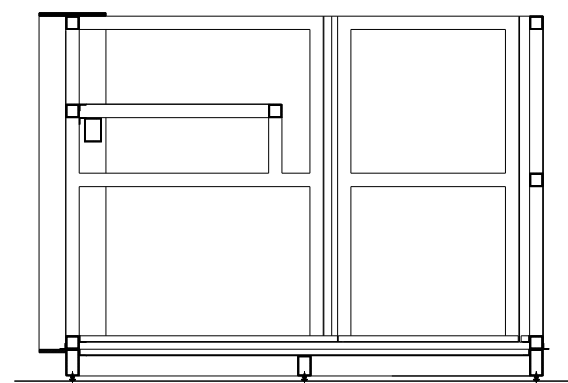



CORTE A':B'





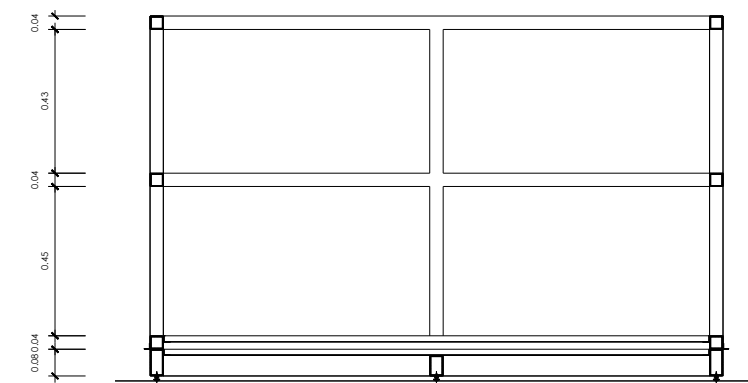


CORTE C:C

	EDIFÍCIO DA CASA DE BURGOS	PROC.
	ESTUDO	N.º ARQUIVO
	PROJECTO DE EXECUÇÃO DE BALCÃO PARA RECEÇÃO	DESENHO N.º
		3
PROJECTO	CONTEM	ESCALA 1/10
DESENHO	PLANTA, ALÇADO E CORTE	DATA Set. 2009

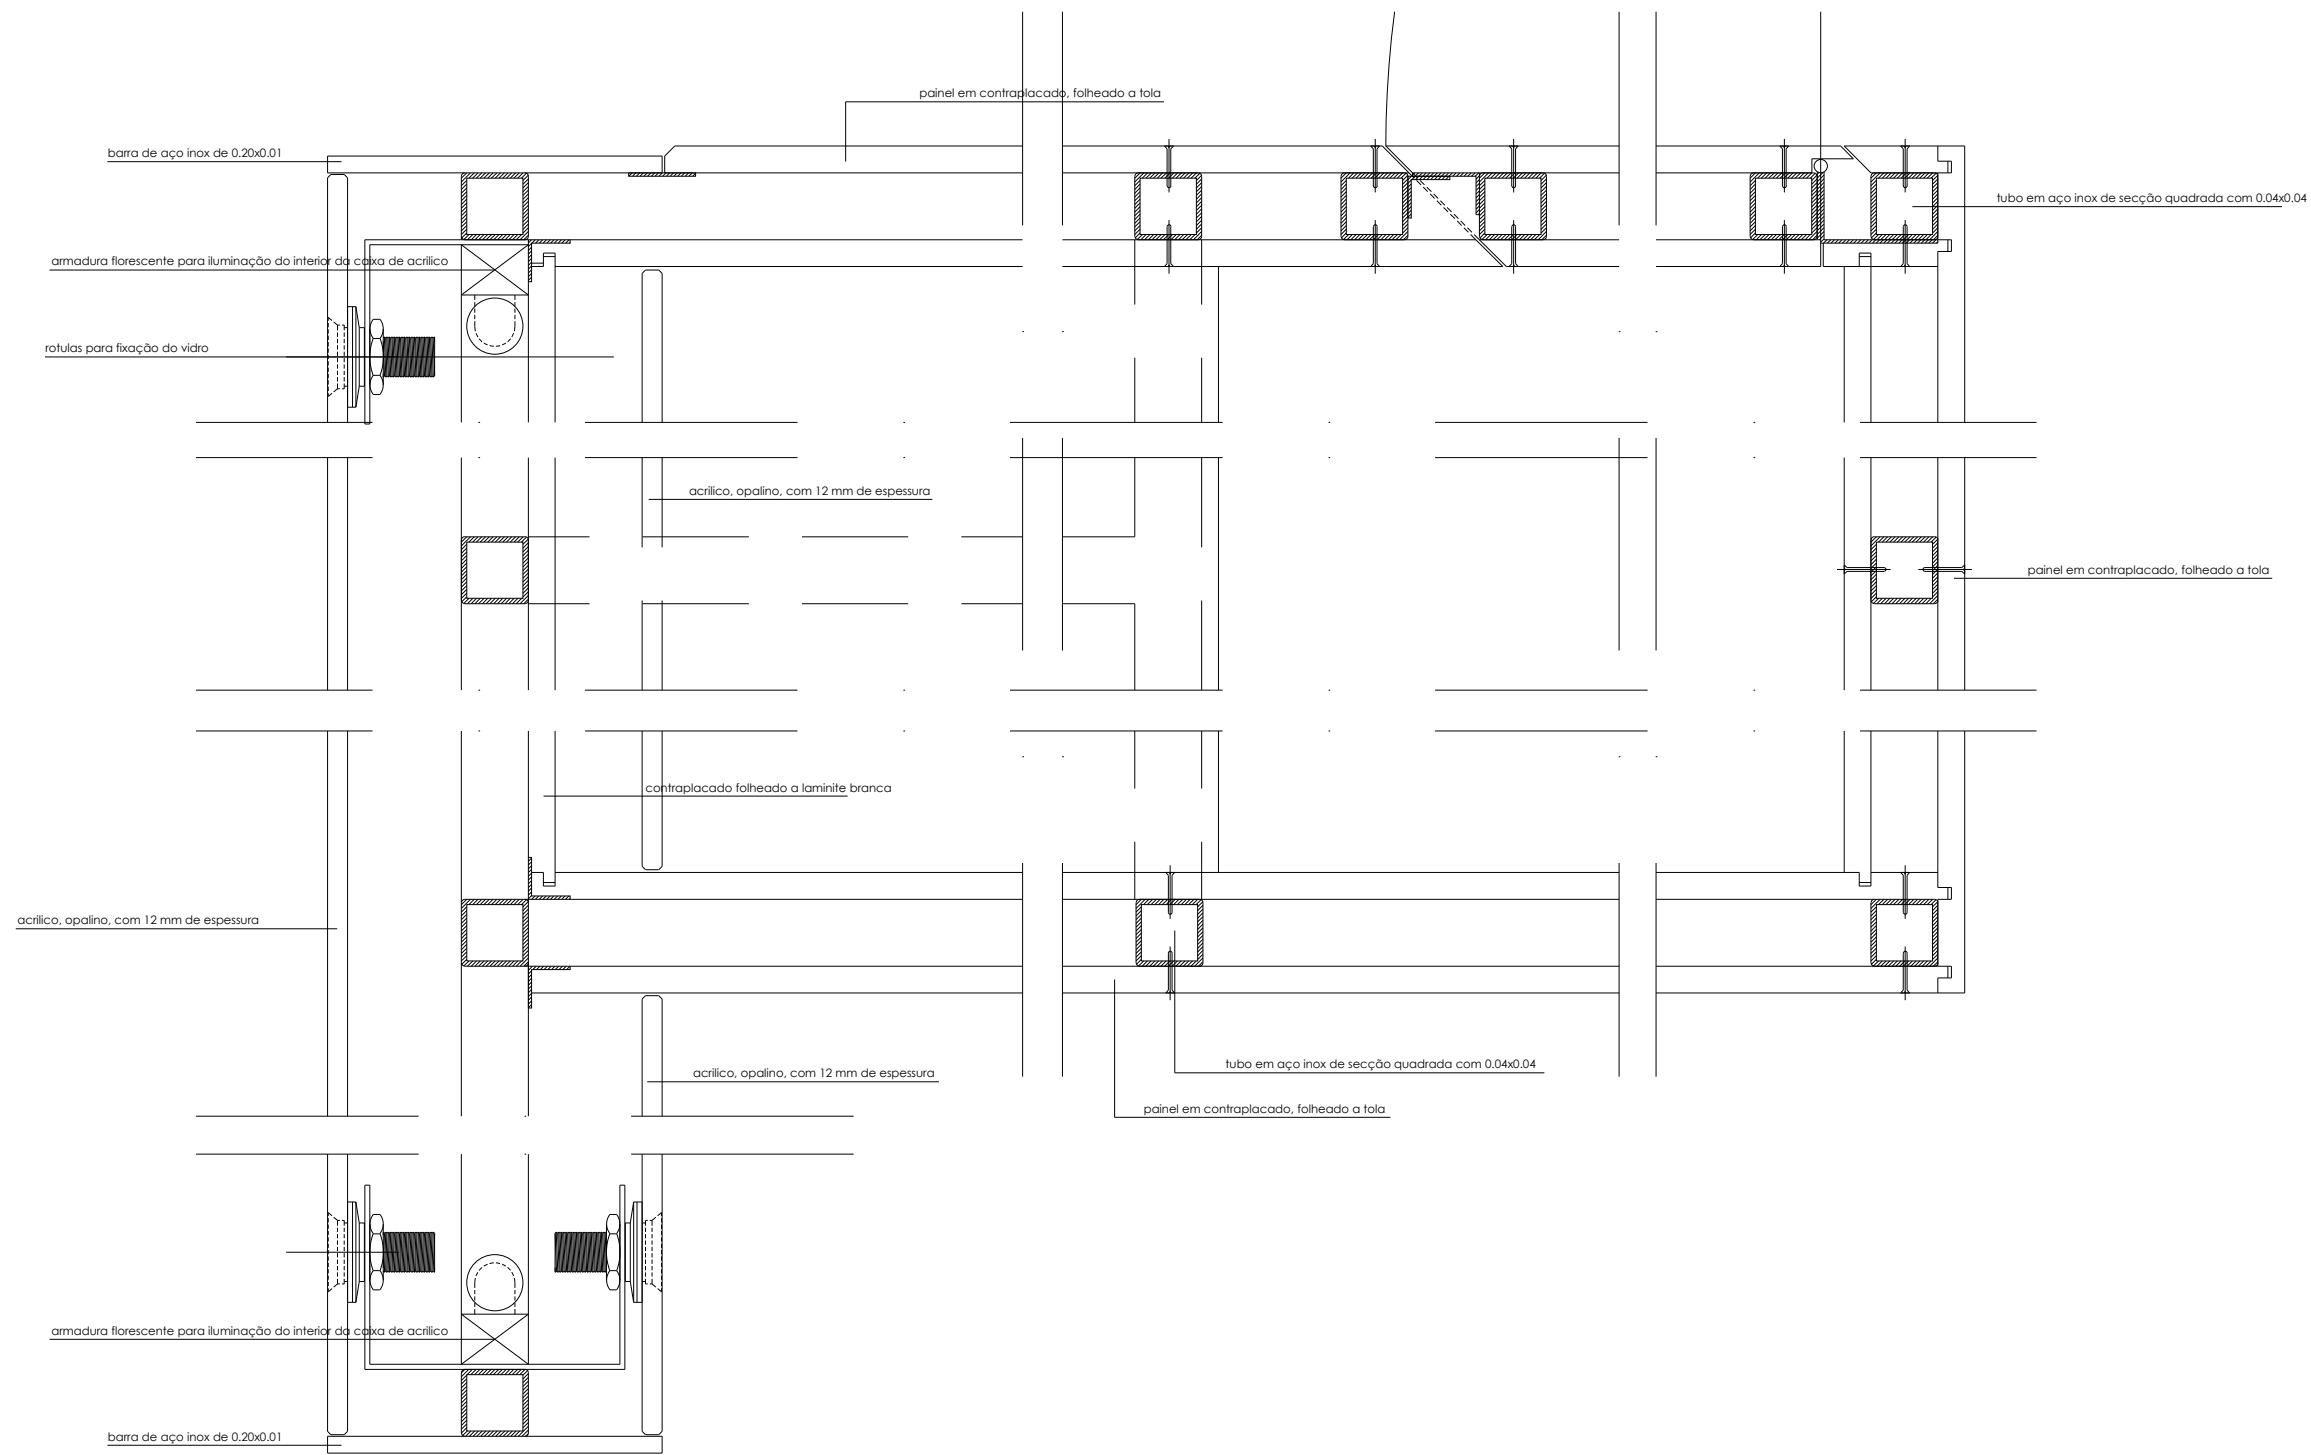

	EDIFÍCIO DA CASA DE BURGOS	PROC.
	ESTUDO	N.º ARQUIVO
PROJECTO DE EXECUÇÃO DE BALCÃO PARA RECEPÇÃO	DESENHO N.º	4
	ESCALA	1/20
CONTEM PLANTA, ALÇADO E CORTE	DATA	Set. 2009

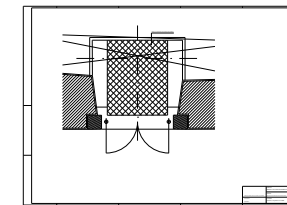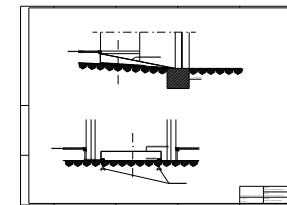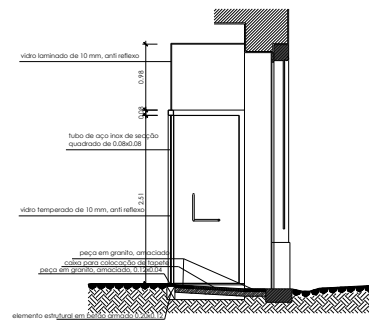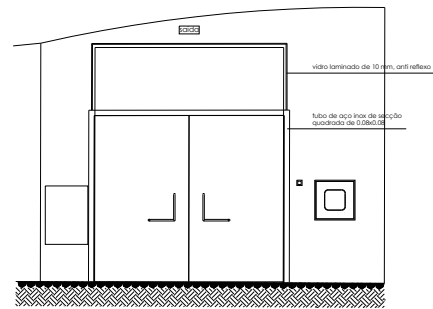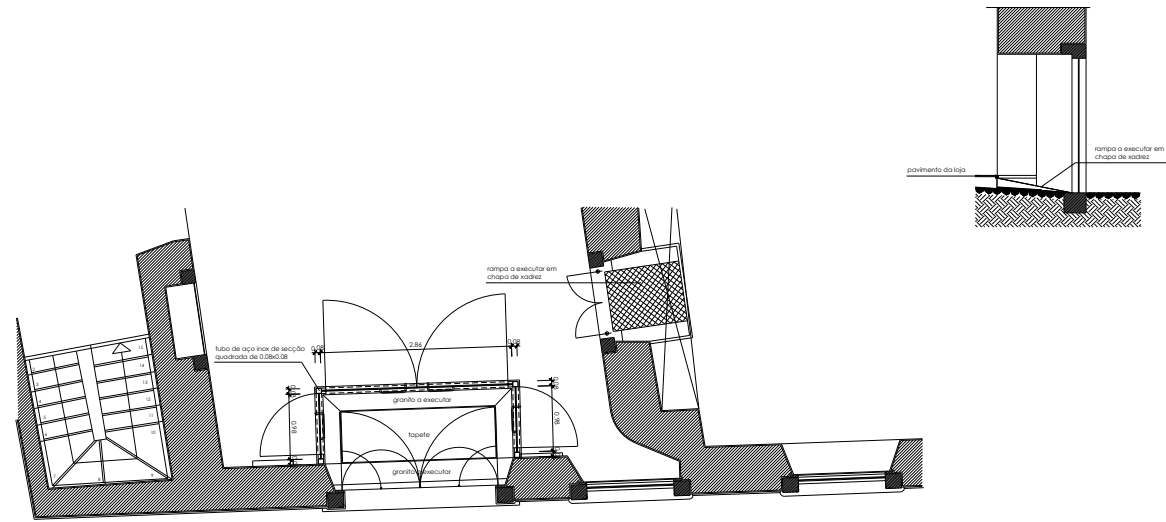



CÂMARA MUNICIPAL DE ÉVORA / GABINETE DE PROJECTOS


Local : Évora
 Projecto : Estudo
 Desenho : Planta
 Projecto :
 Proc. nº: 0
 Des. nº: 0
 Escala :
 Data :


Desenhou: Verificou:


DIRECÇÃO REGIONAL DE CULTURA DO ALENTEJO	EDIFÍCIO EDIFÍCIO DA CASA DE BURGOS	PROC. N. ARQUIVO
	ESTUDO PROJECTO DE EXECUÇÃO DE GUARDA VENTO	DESENHO N. 1
PROJECTO	CONTEM	ESCALA 1/50
DESENHO	PLANTA, ALÇADO E CORTE	DATA Set. 2009

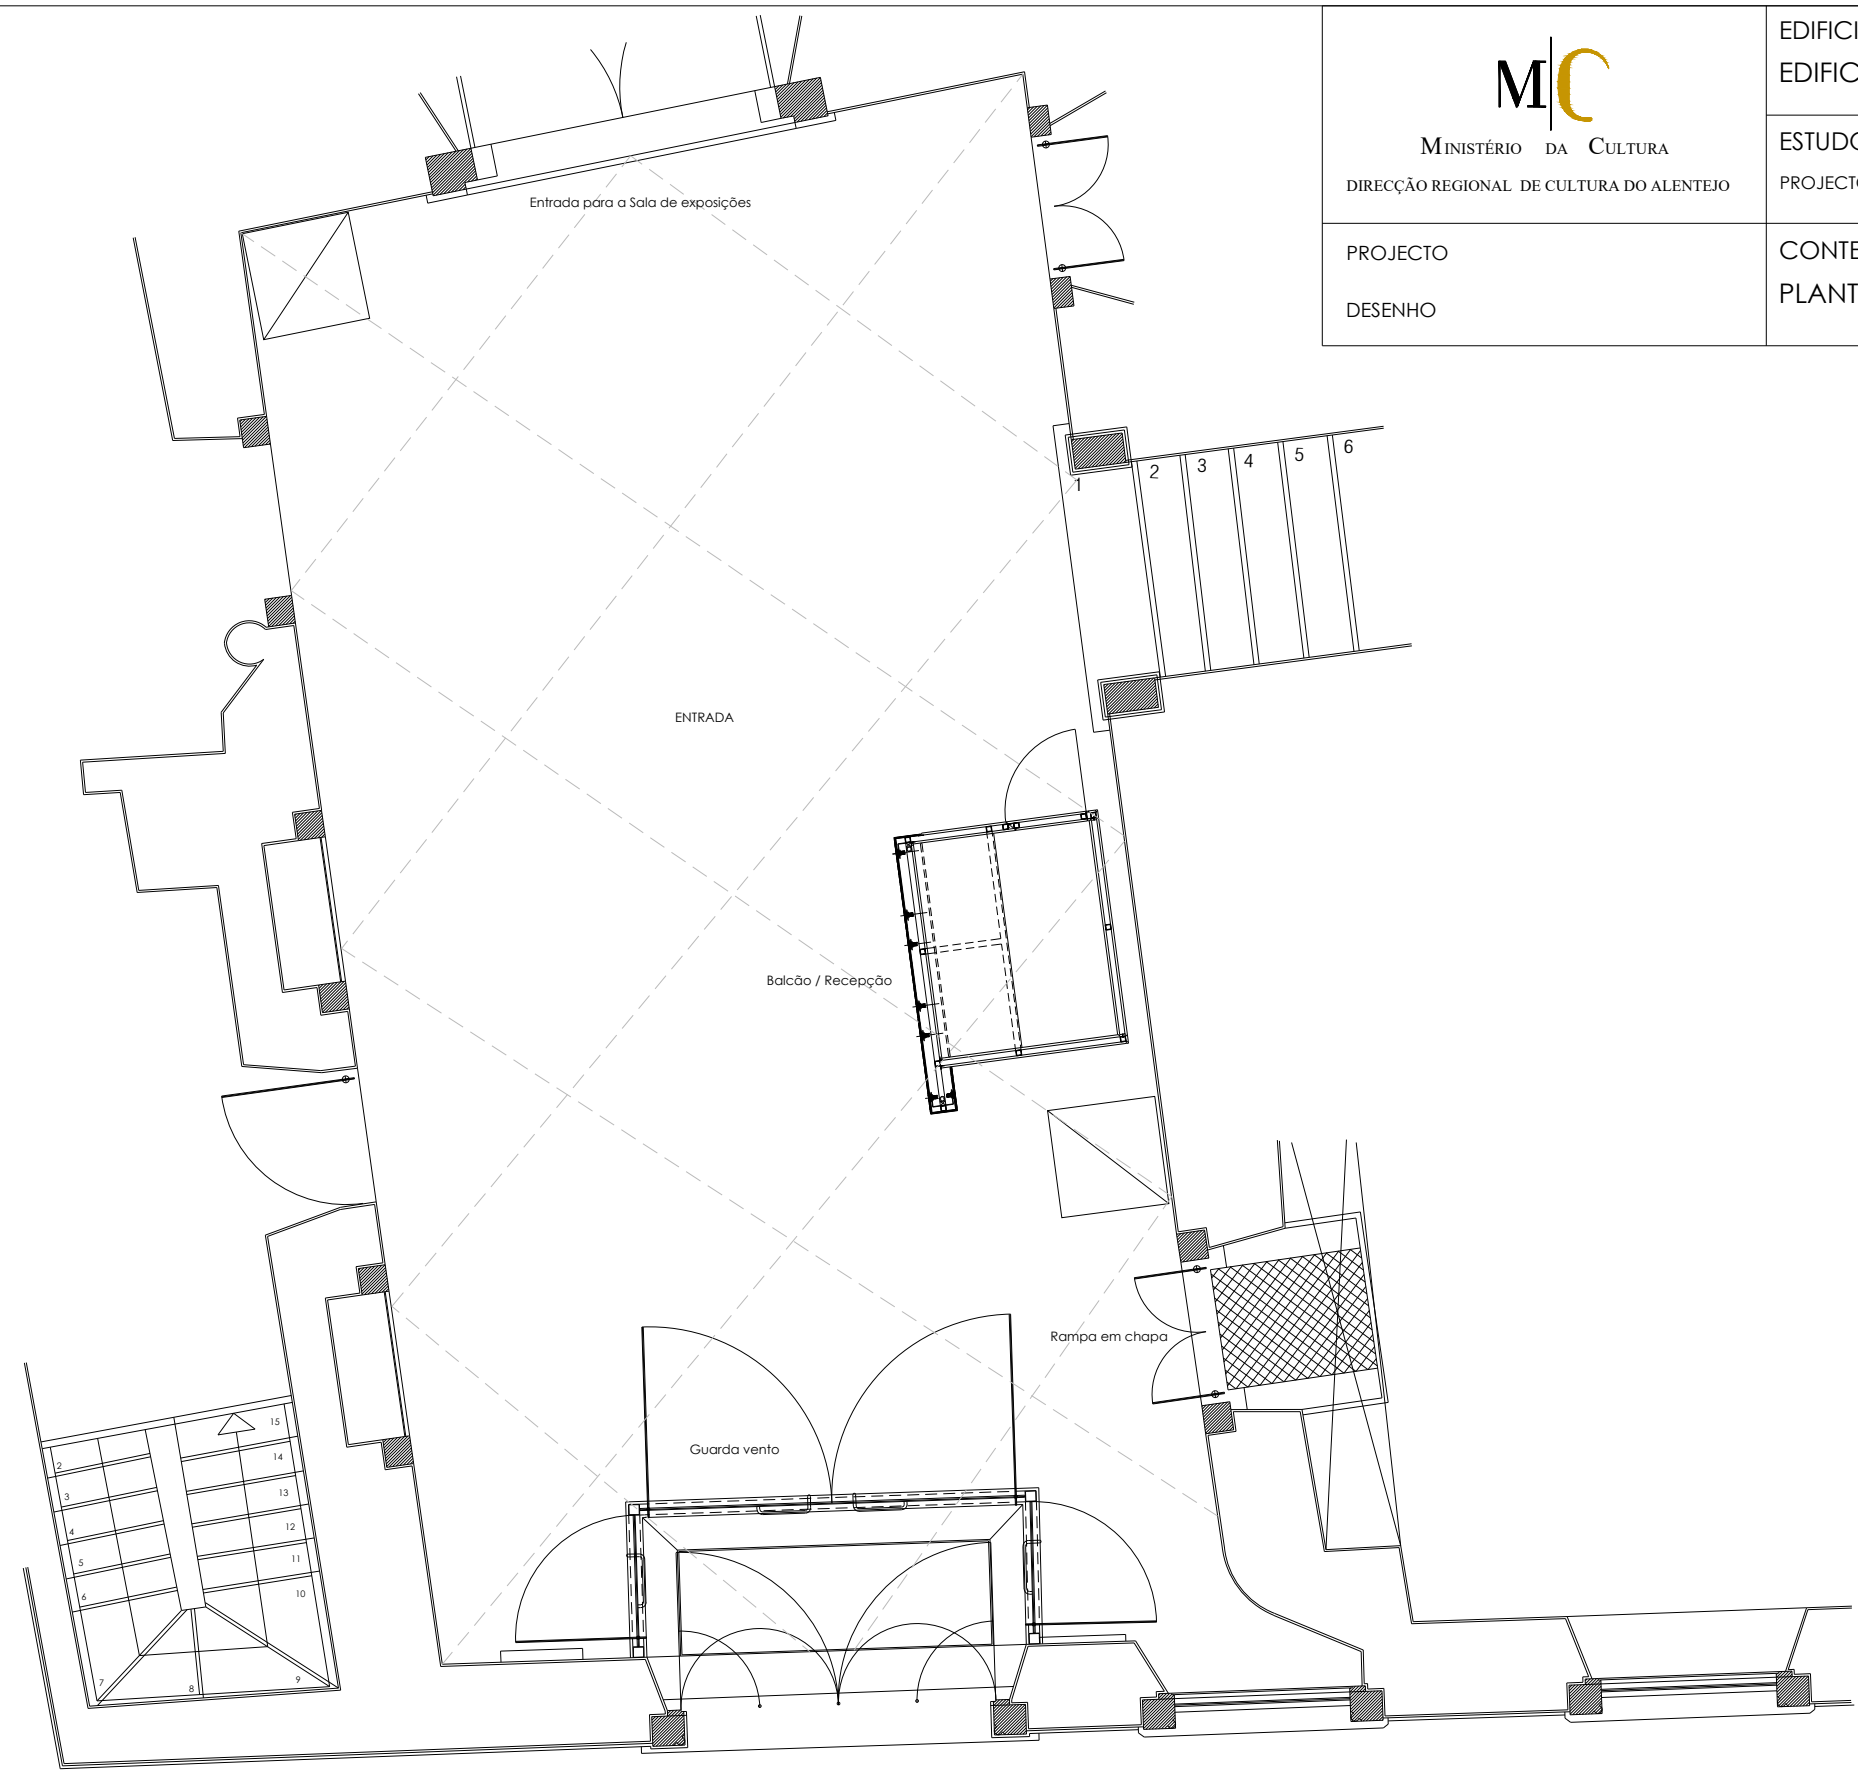


 MINISTÉRIO DA CULTURA DIRECÇÃO REGIONAL DE CULTURA DO ALENTEJO	EDIFÍCIO	PROC.
	EDIFÍCIO DA CASA DE BURGOS	N. ARQUIVO
PROJECTO	ESTUDO	DESENHO N.
	PROJECTO DE EXECUÇÃO DE GUARDA VENTO	1
DESENHO	CONTEM	ESCALA 1/50
	PLANTA, ALÇADO E CORTE	DATA Set. 2009

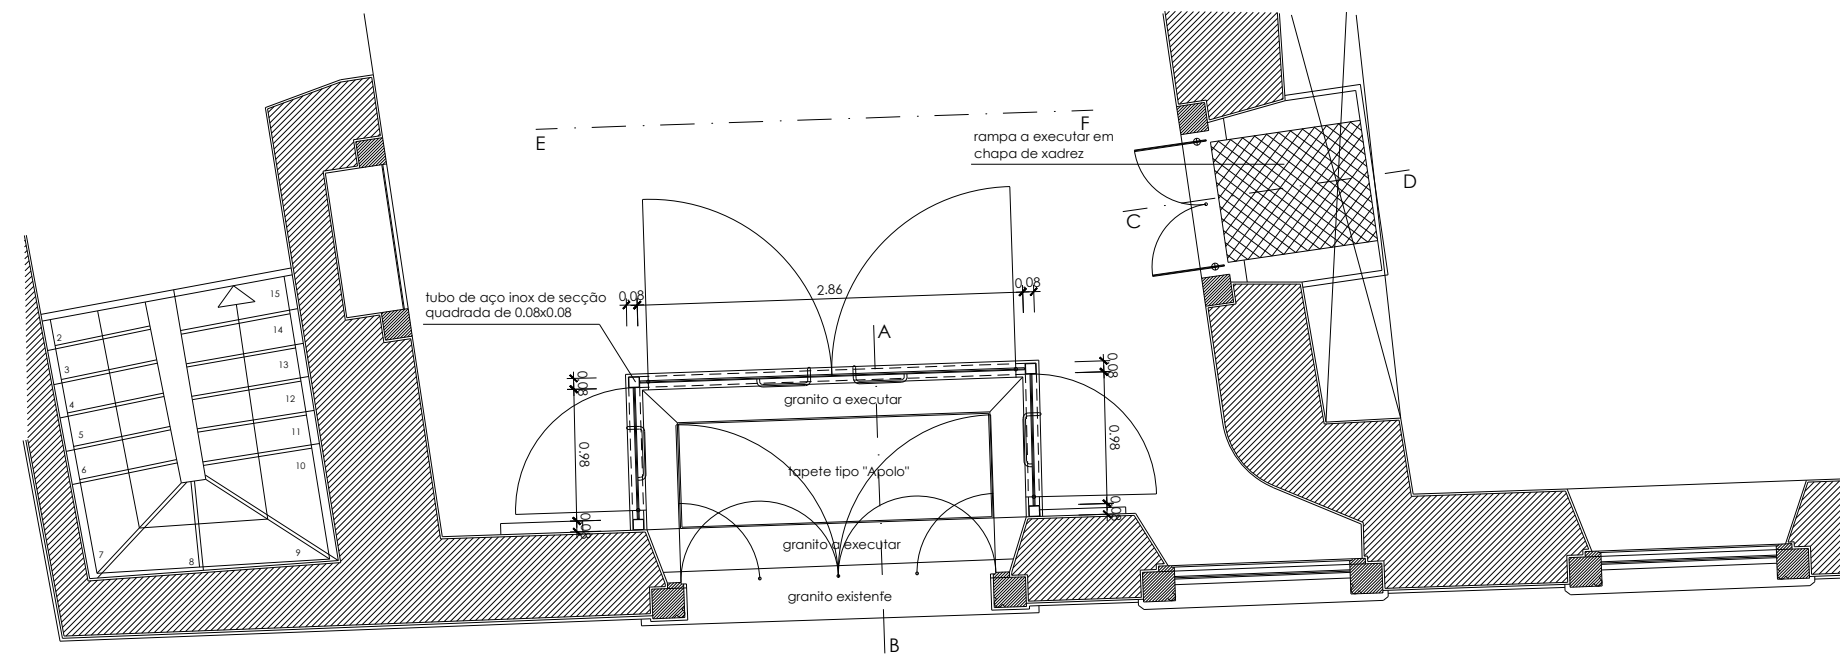


 <p>MINISTÉRIO DA CULTURA DIRECÇÃO REGIONAL DE CULTURA DO ALENTEJO</p>	EDIFÍCIO	PROC.
	EDIFÍCIO DA CASA DE BURGOS	N. ARQUIVO
PROJECTO	ESTUDO	DESENHO N.
	PROJECTO DE EXECUÇÃO DE GUARDA VENTO	2
DESENHO	CONTEM	ESCALA 1/50
	PLANTA, ALÇADO E CORTE	
		DATA Set. 2009

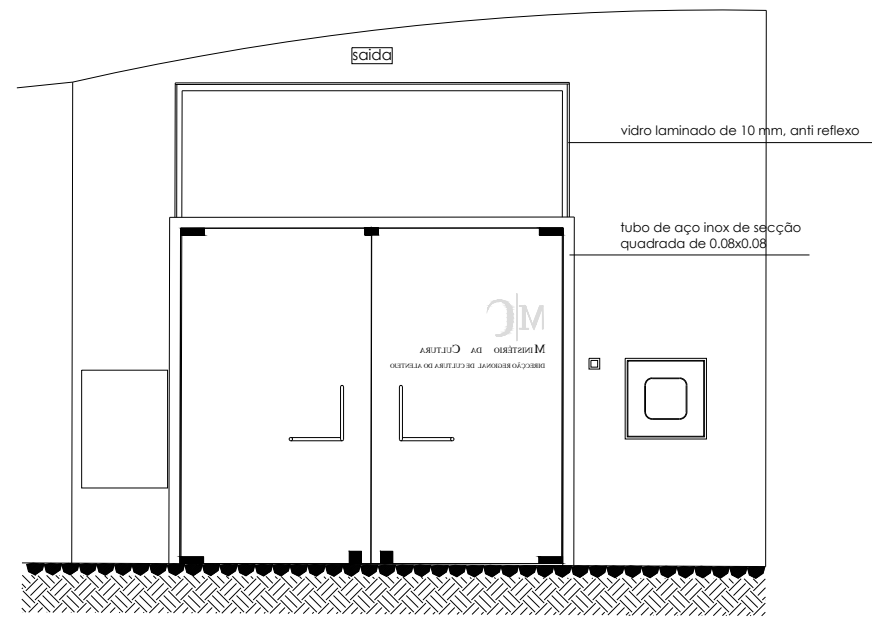


Alçado Corte E:F

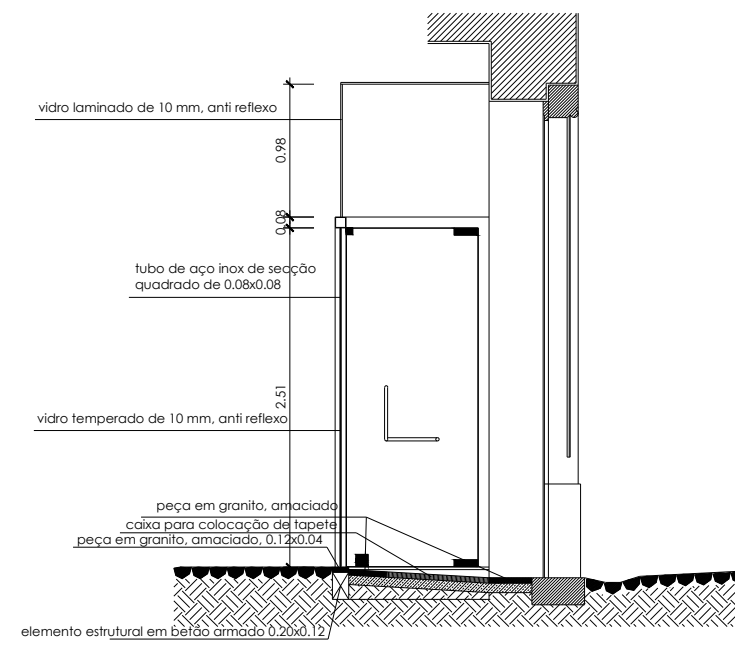


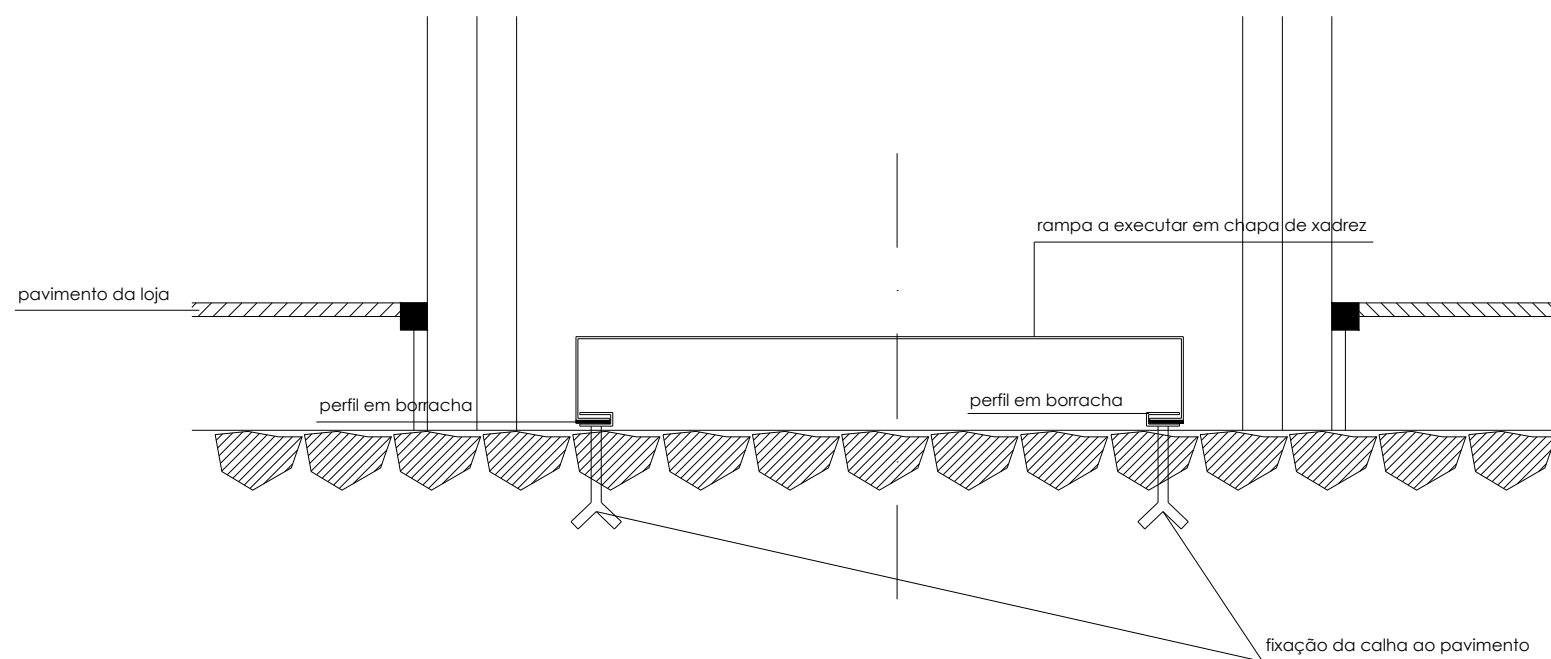
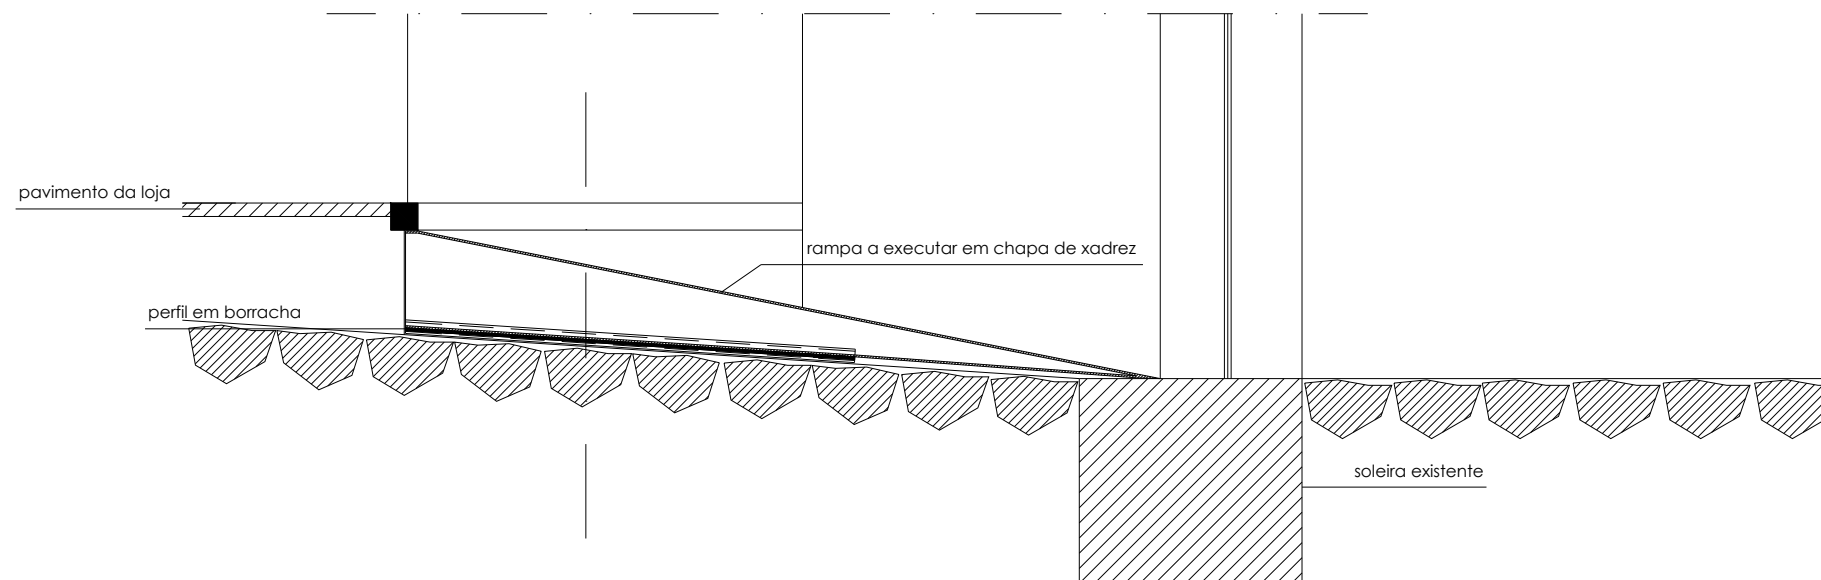
Corte A:B

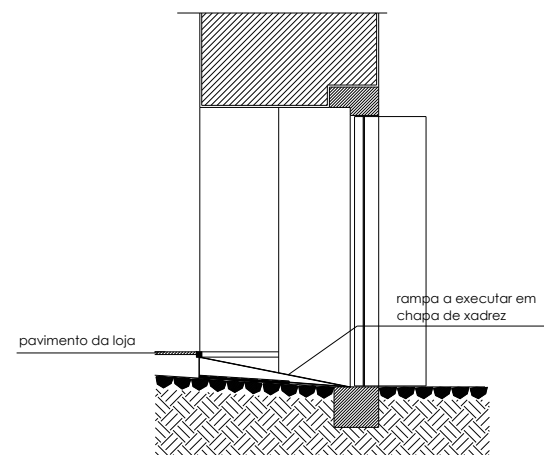


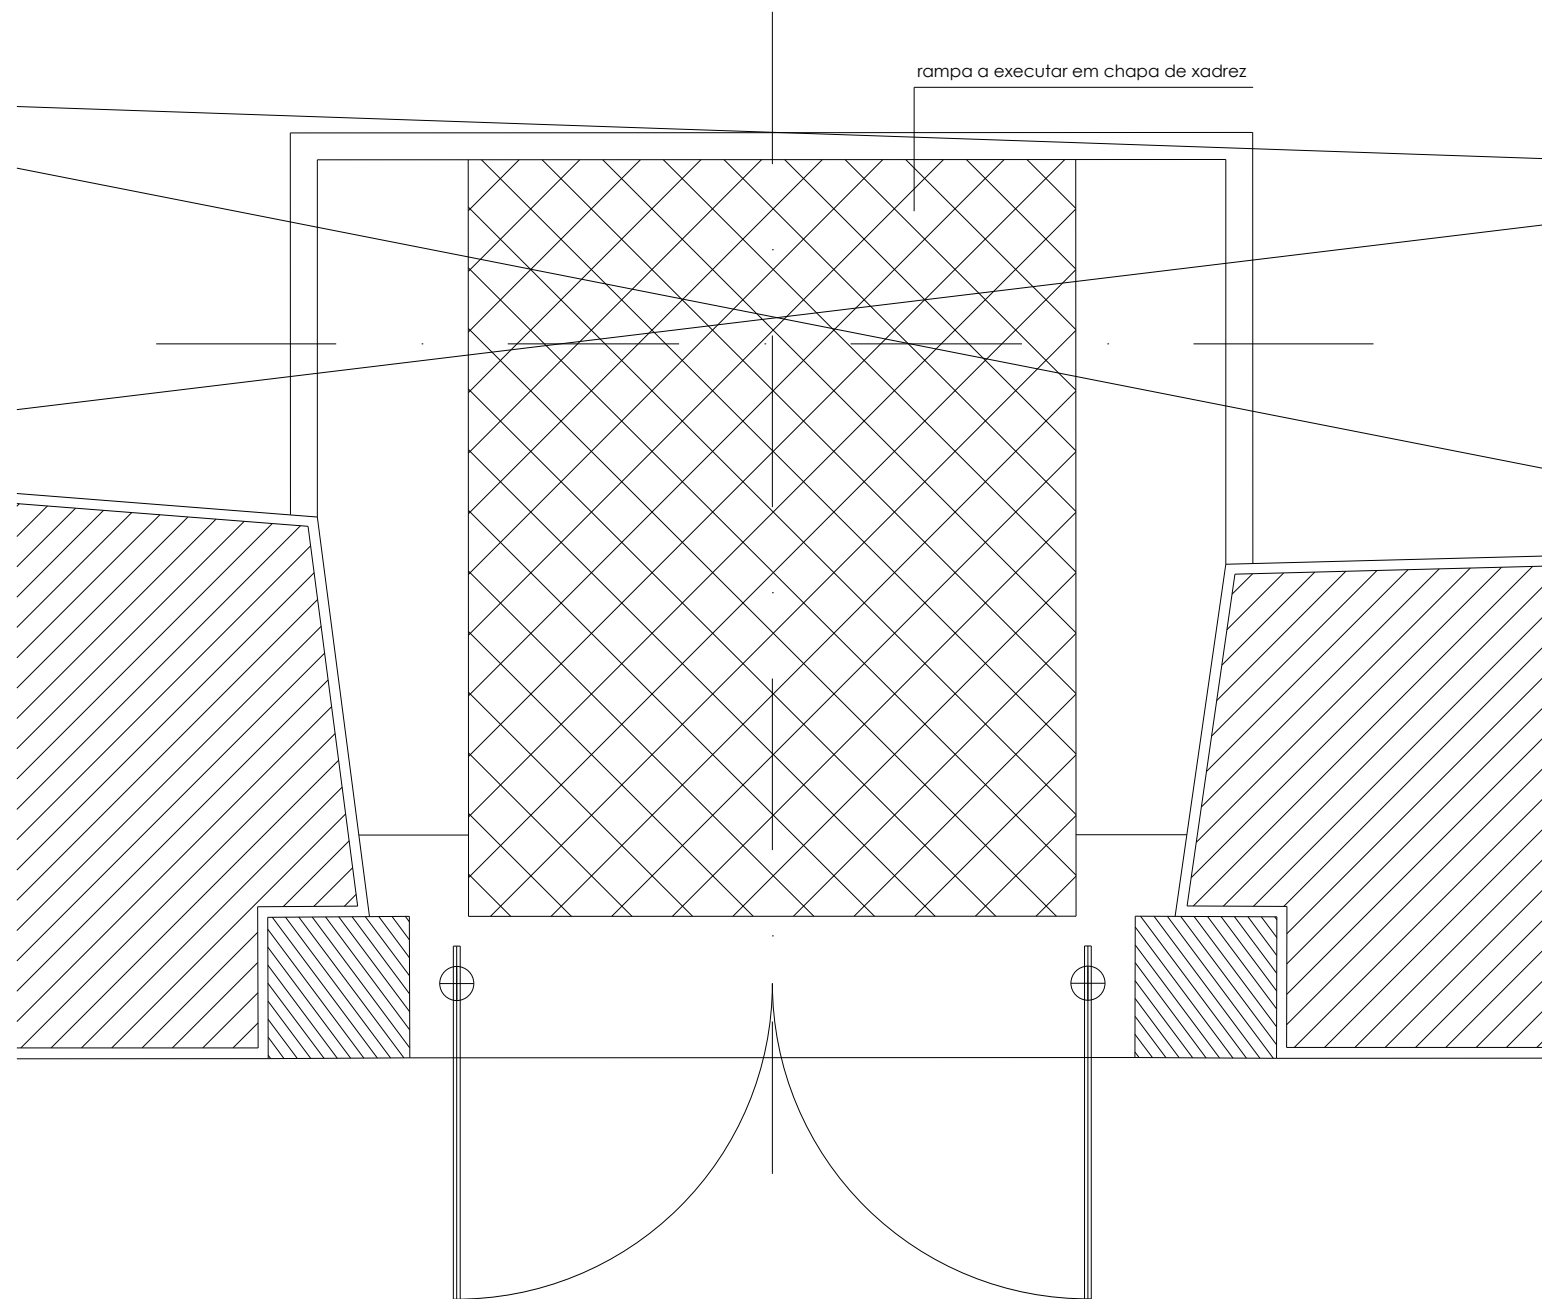
Corte C:D

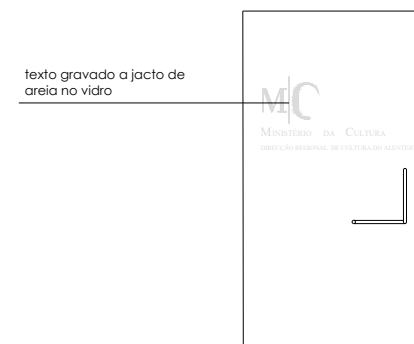


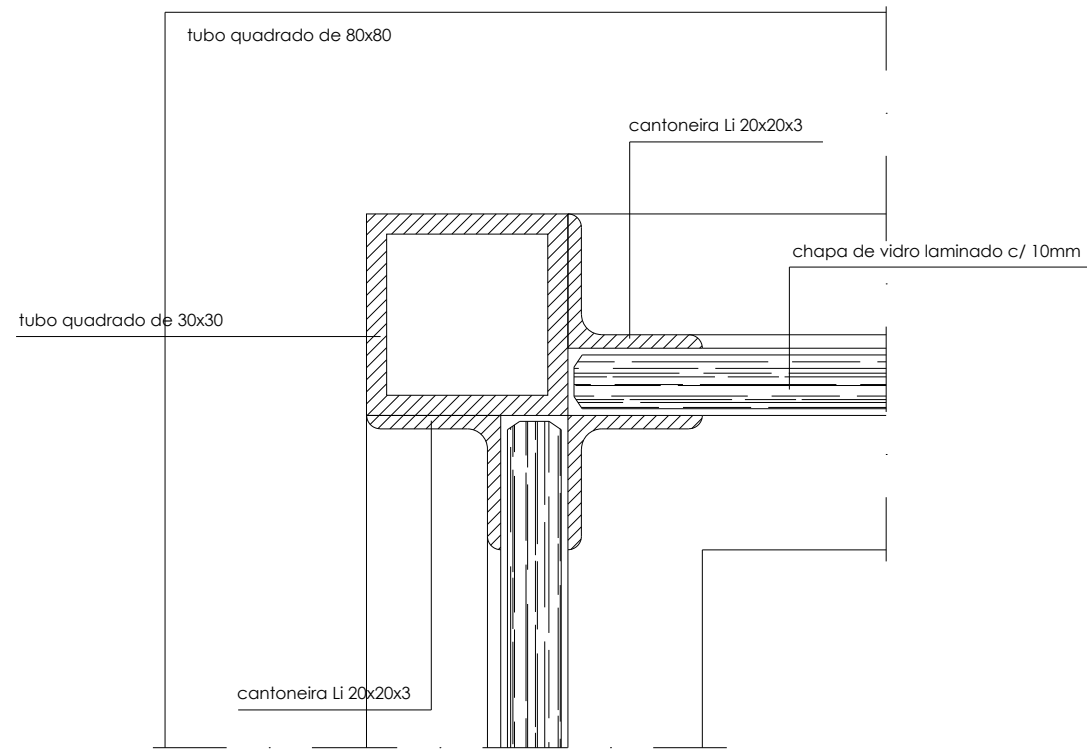
	EDIFÍCIO	PROC.
	EDIFÍCIO DA CASA DE BURGOS	N. ARQUIVO
ESTUDO PROJECTO DE EXECUÇÃO DE GUARDA VENTO	DESENHO N.	3
	PROJECTO	
DESENHO	CONTEM PLANTA, ALÇADO E CORTE	DATA Set. 2009




 <p>MINISTÉRIO DA CULTURA DIRECÇÃO REGIONAL DE CULTURA DO ALENTEJO</p>	EDIFÍCIO EDIFÍCIO DA CASA DE BURGOS	PROC.
	ESTUDO PROJECTO DE EXECUÇÃO DE GUARDA VENTO	N. ARQUIVO
PROJECTO DESENHO	CONTEM PLANTA, ALÇADO E CORTE	DESENHO N. 4
		ESCALA 1/10
		DATA Set. 2009



 MINISTÉRIO DA CULTURA DIRECÇÃO REGIONAL DE CULTURA DO ALENTEJO	EDIFÍCIO EDIFÍCIO DA CASA DE BURGOS	PROC.
	ESTUDO PROJECTO DE EXECUÇÃO DE GUARDA VENTO	N. ARQUIVO 5
PROJECTO DESENHO	CONTEM PLANTA, ALÇADO E CORTE	ESCALA 1/10
		DATA Set. 2009




Corte A

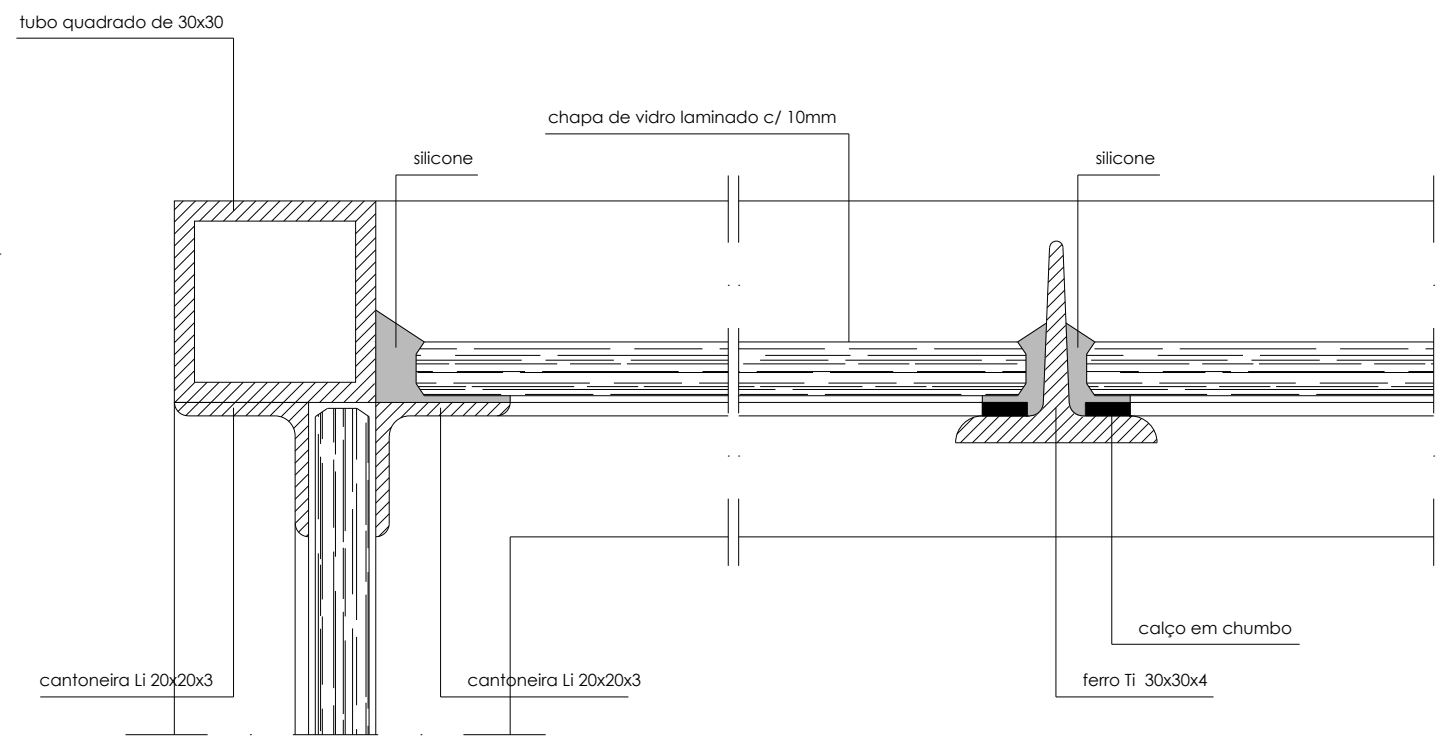


Corte B

Corte C

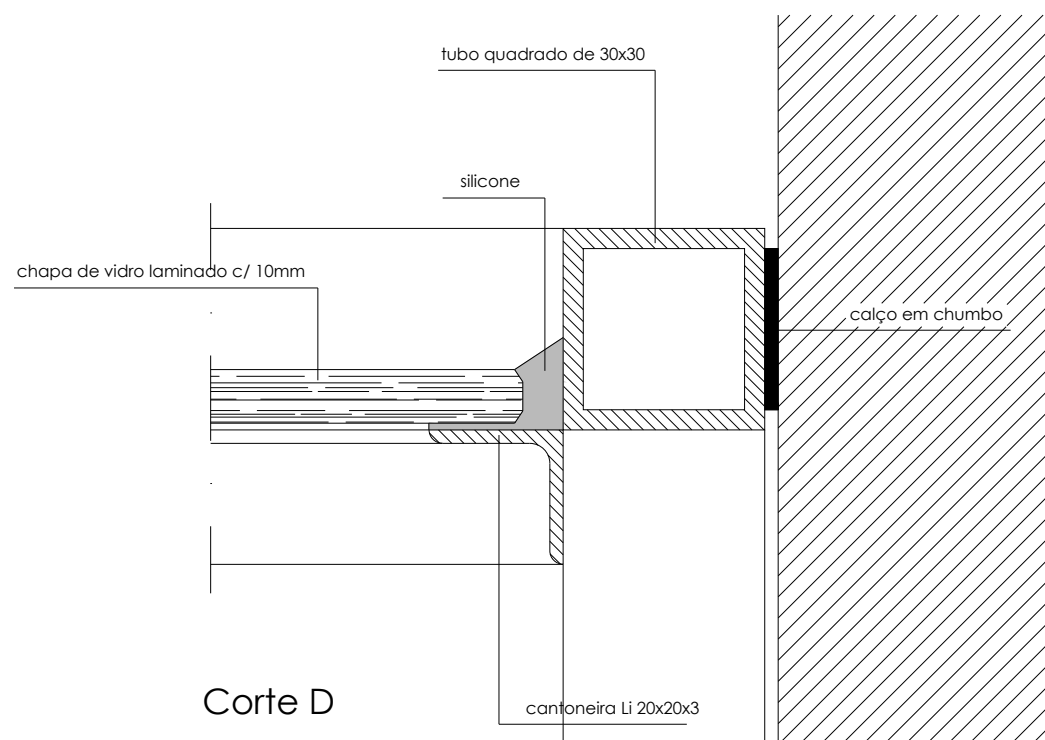

Corte D

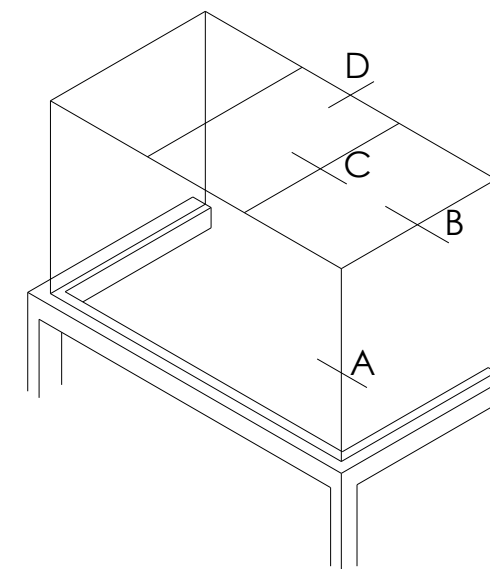

 MINISTÉRIO DA CULTURA DIRECÇÃO REGIONAL DE CULTURA DO ALENTEJO	EDIFÍCIO EDIFÍCIO DA CASA DE BURGOS	PROC.
	ESTUDO PROJECTO DE EXECUÇÃO DE GUARDA VENTO	N. ARQUIVO
PROJECTO DESENHO	CONTEM PLANTA, ALÇADO E CORTE	DESENHO N. 6
		ESCALA 1/1
		DATA Set. 2009