


(Nv. 1279

DES. 26

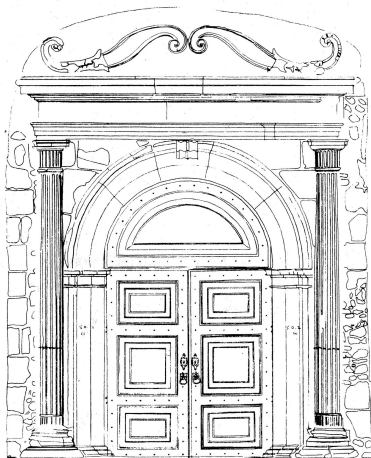


PORTAL RENASCENTISTA




PROC.	project.	ARTOP	MOSTEIRO DE SANTA MARIA DE FLOR DA ROSA CRATO	INSTITUTO PORTUGUES DO PATRIMÓNIO CULTURAL	
OBS.	des.	ARTOP			
	cop.	ARTOP			
	verif.	ARTOP			
	ESCALA	PORMENOR DA PORTA PRINCIPAL		desenho	Arquivo
	1:50			N:	
				0	2
				3	
				substituído por:	

Inv. 1290
Des. 37

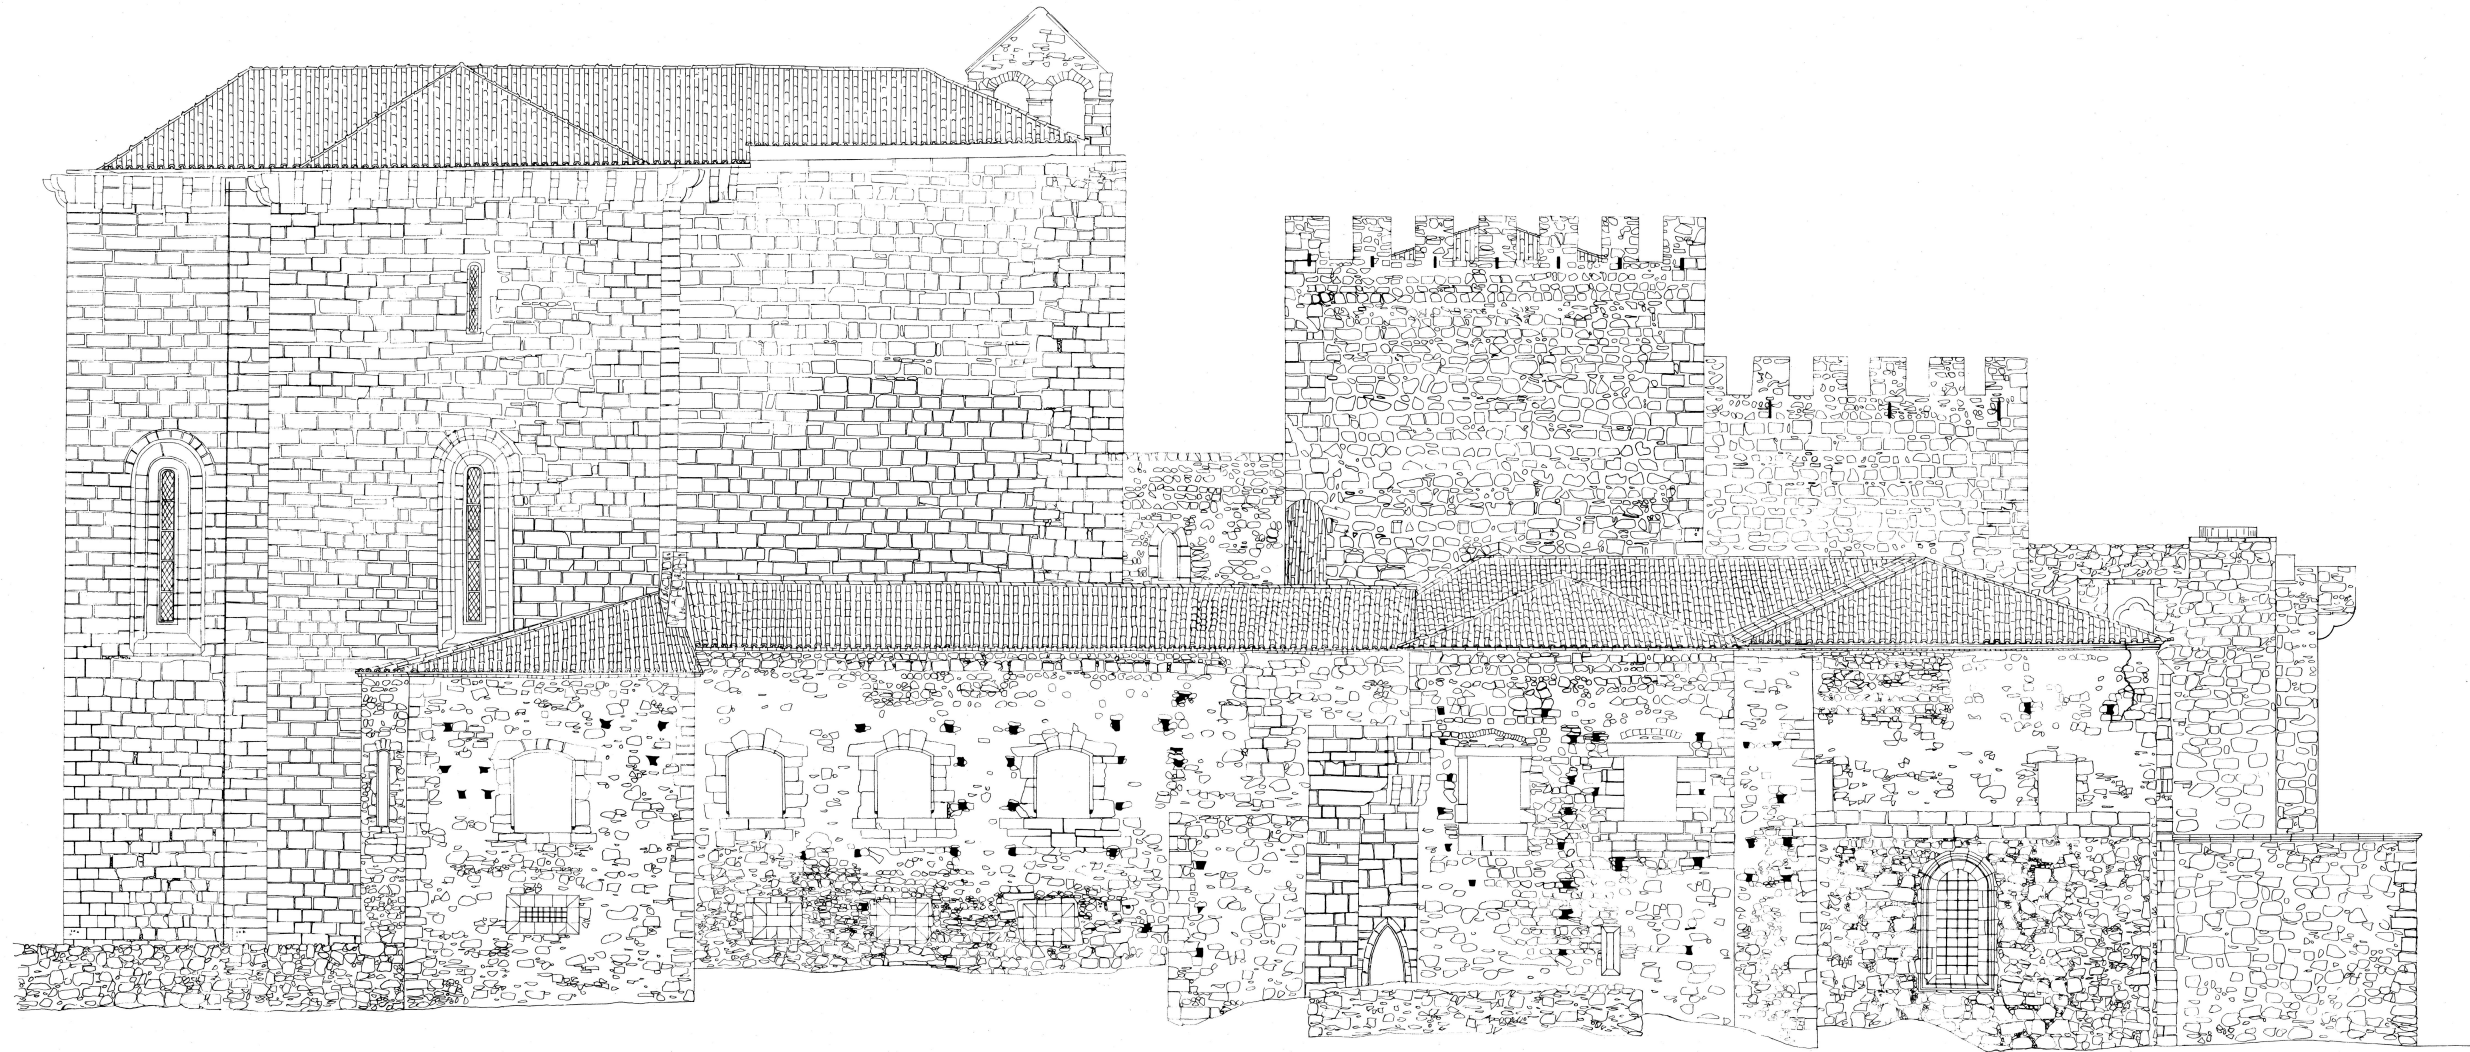


ALCADO POSTERIOR NORTE


INV. 1280
DES. 27

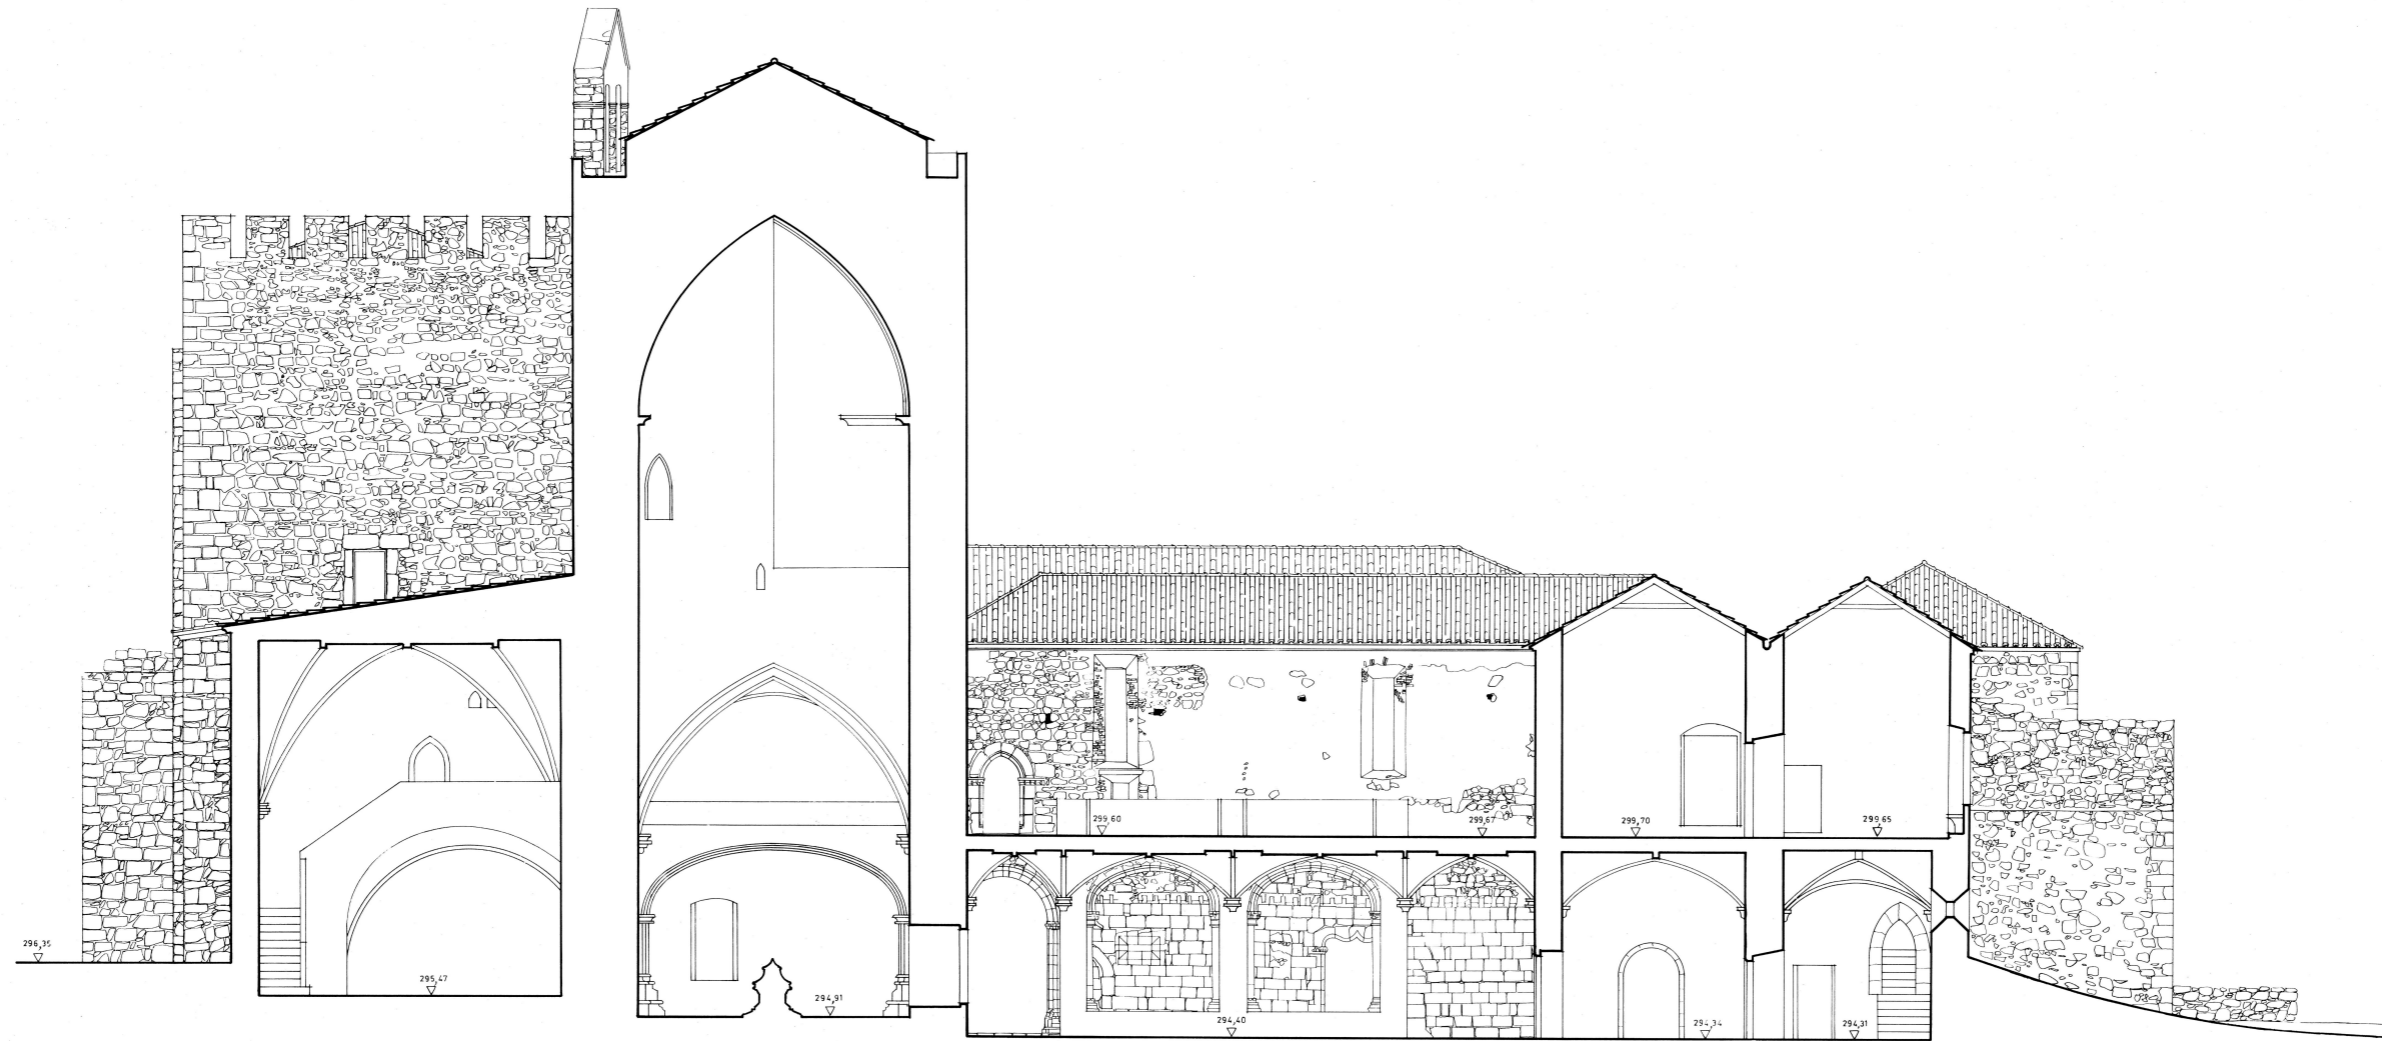

CORTE POR E-F

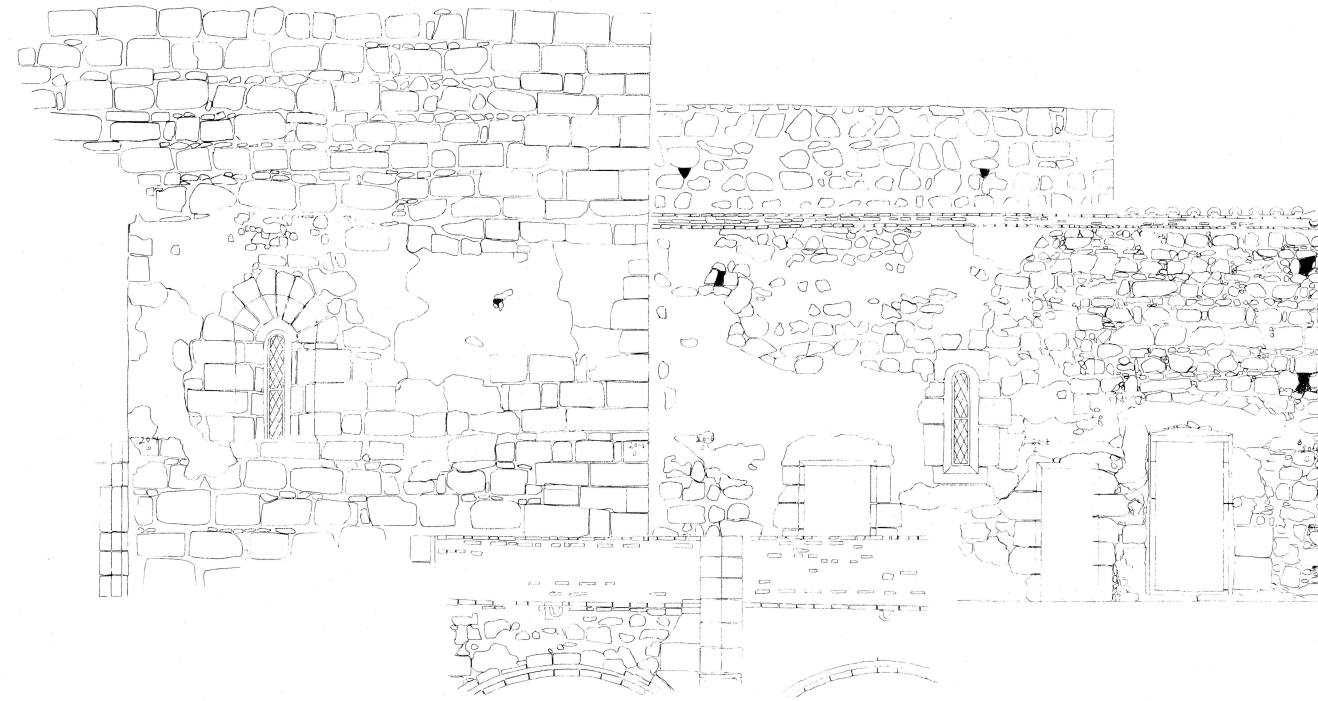


TROÇO DA PAREDE SUL
2º PISO

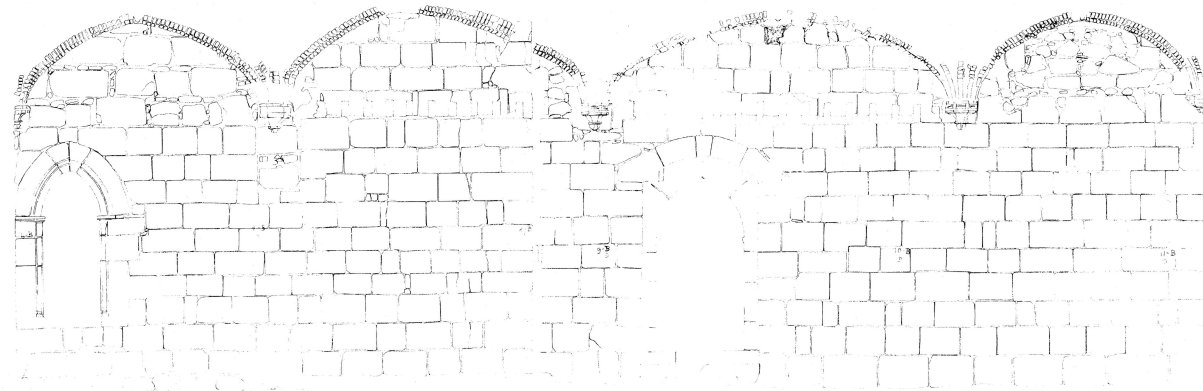


PAREDE DA ALA SUL
1º PISO


INV. 1277
DES. 024

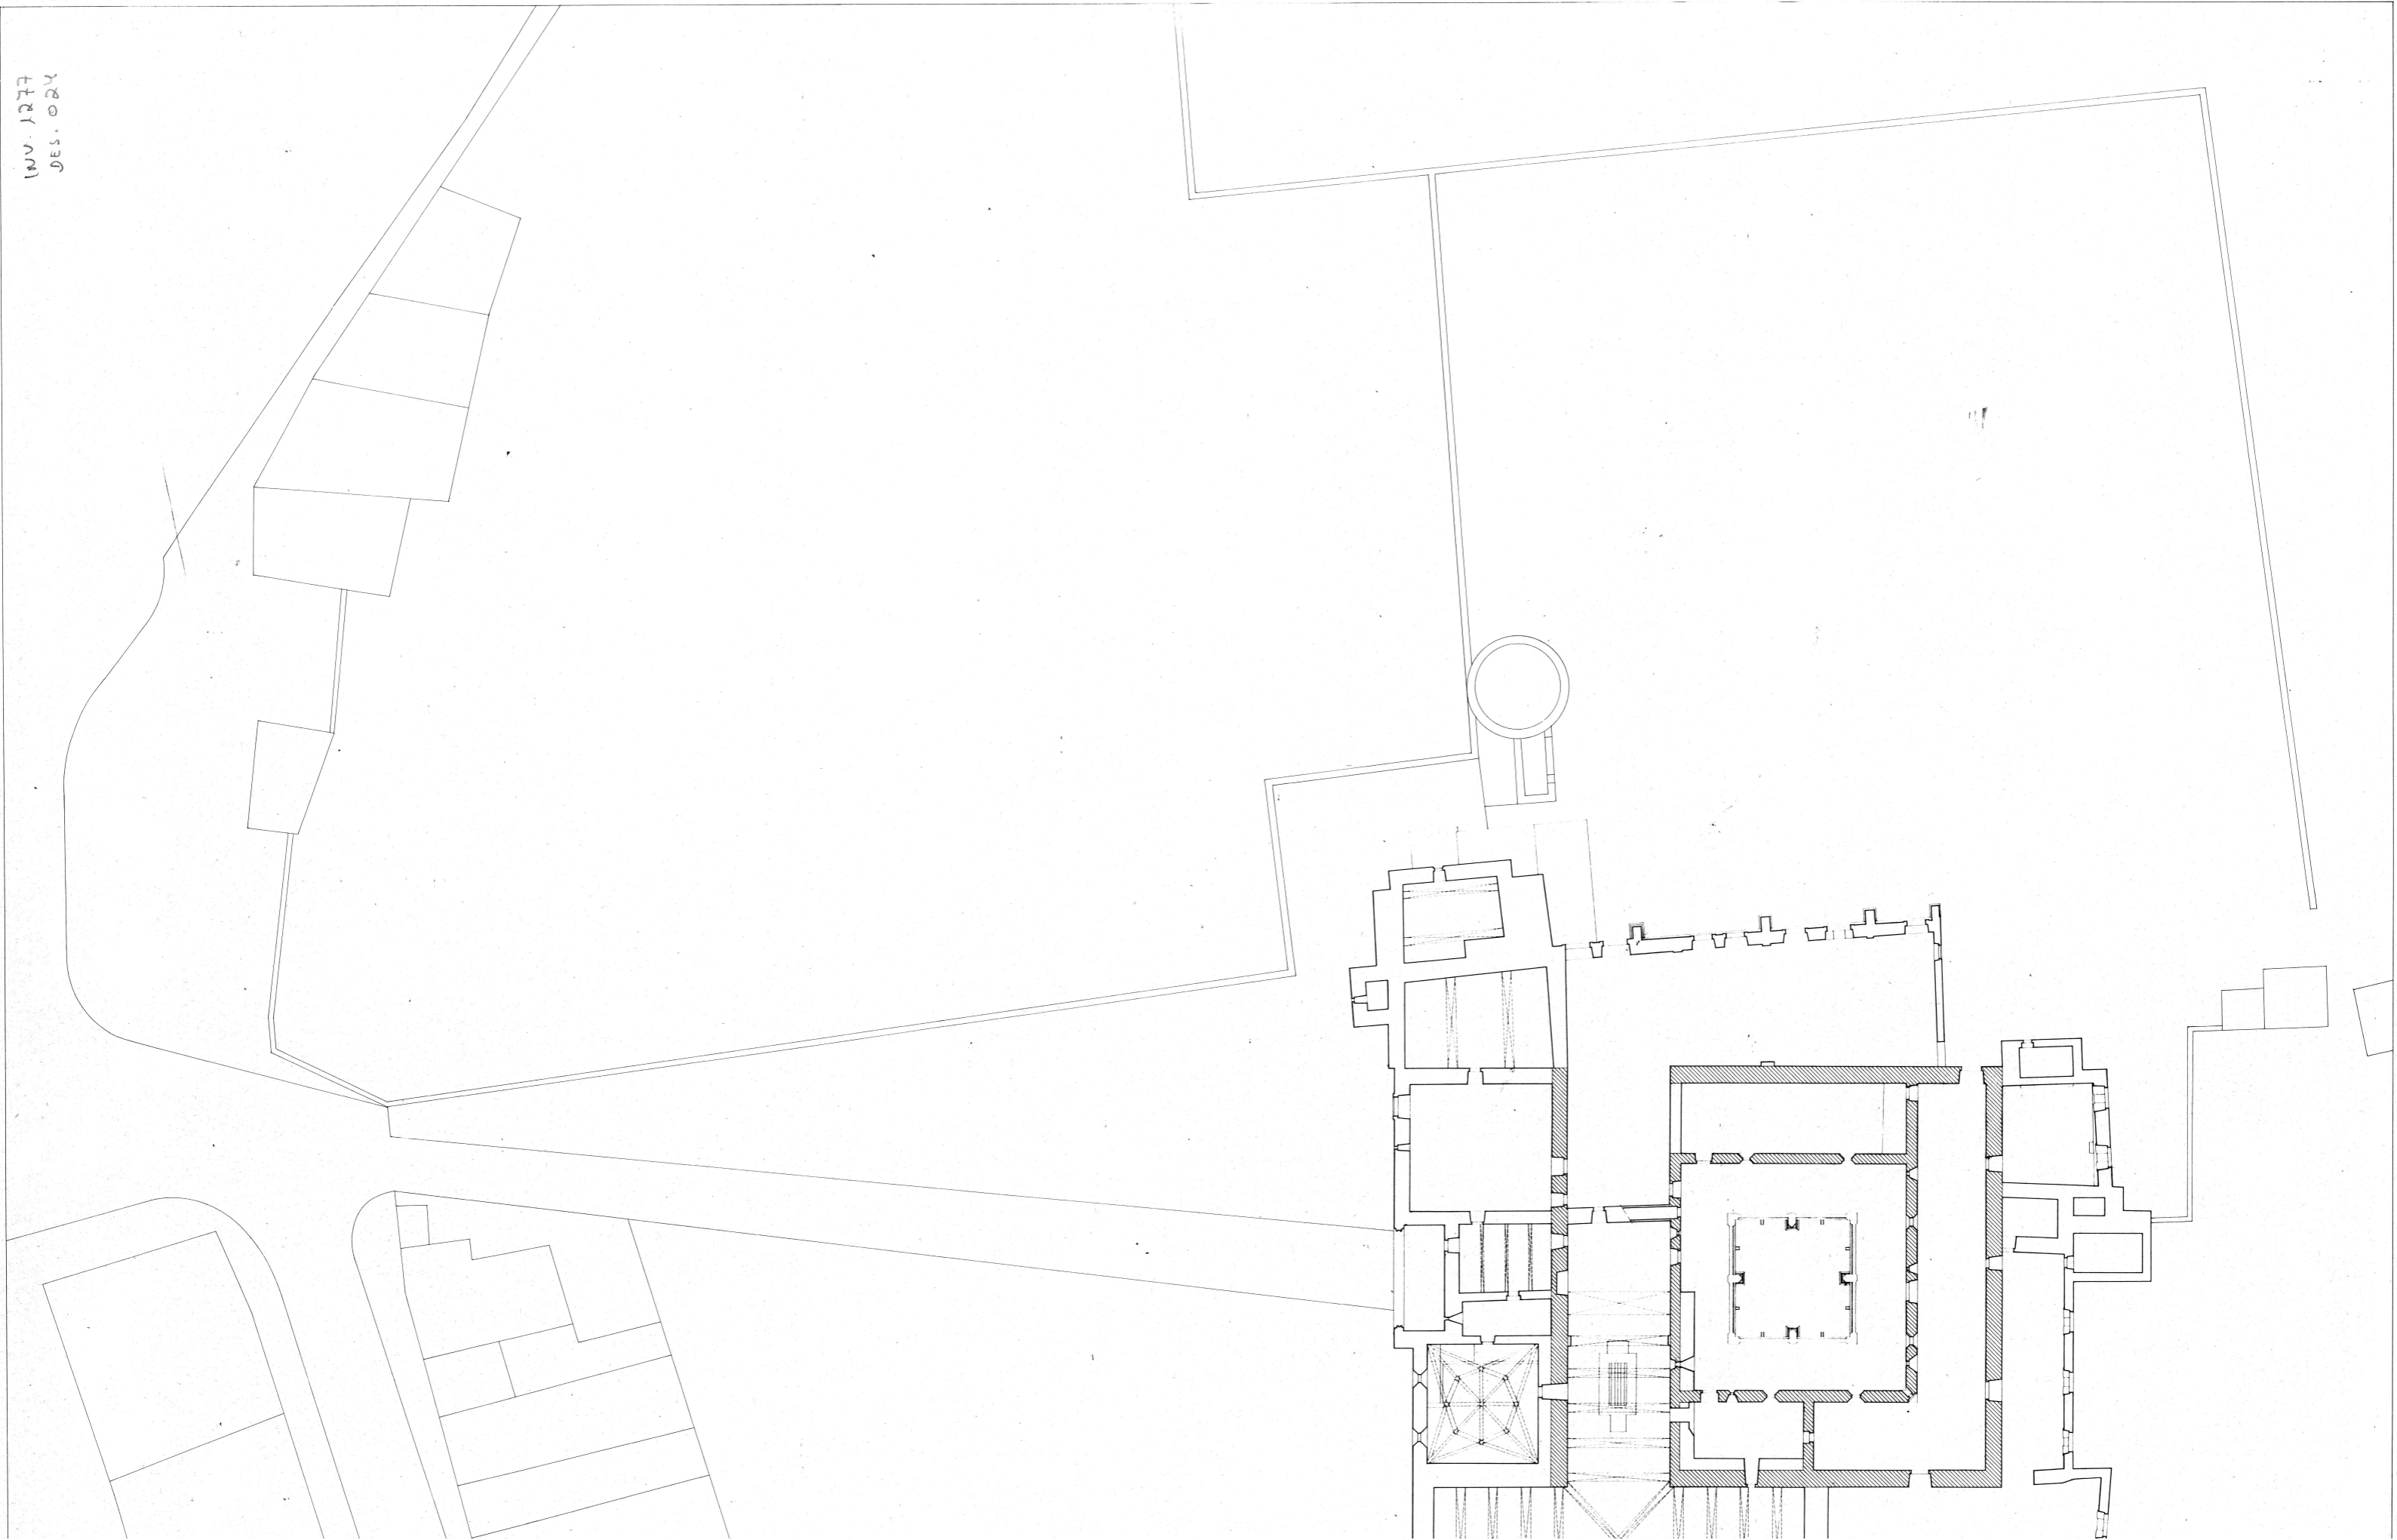


100. 1282
DES. 23

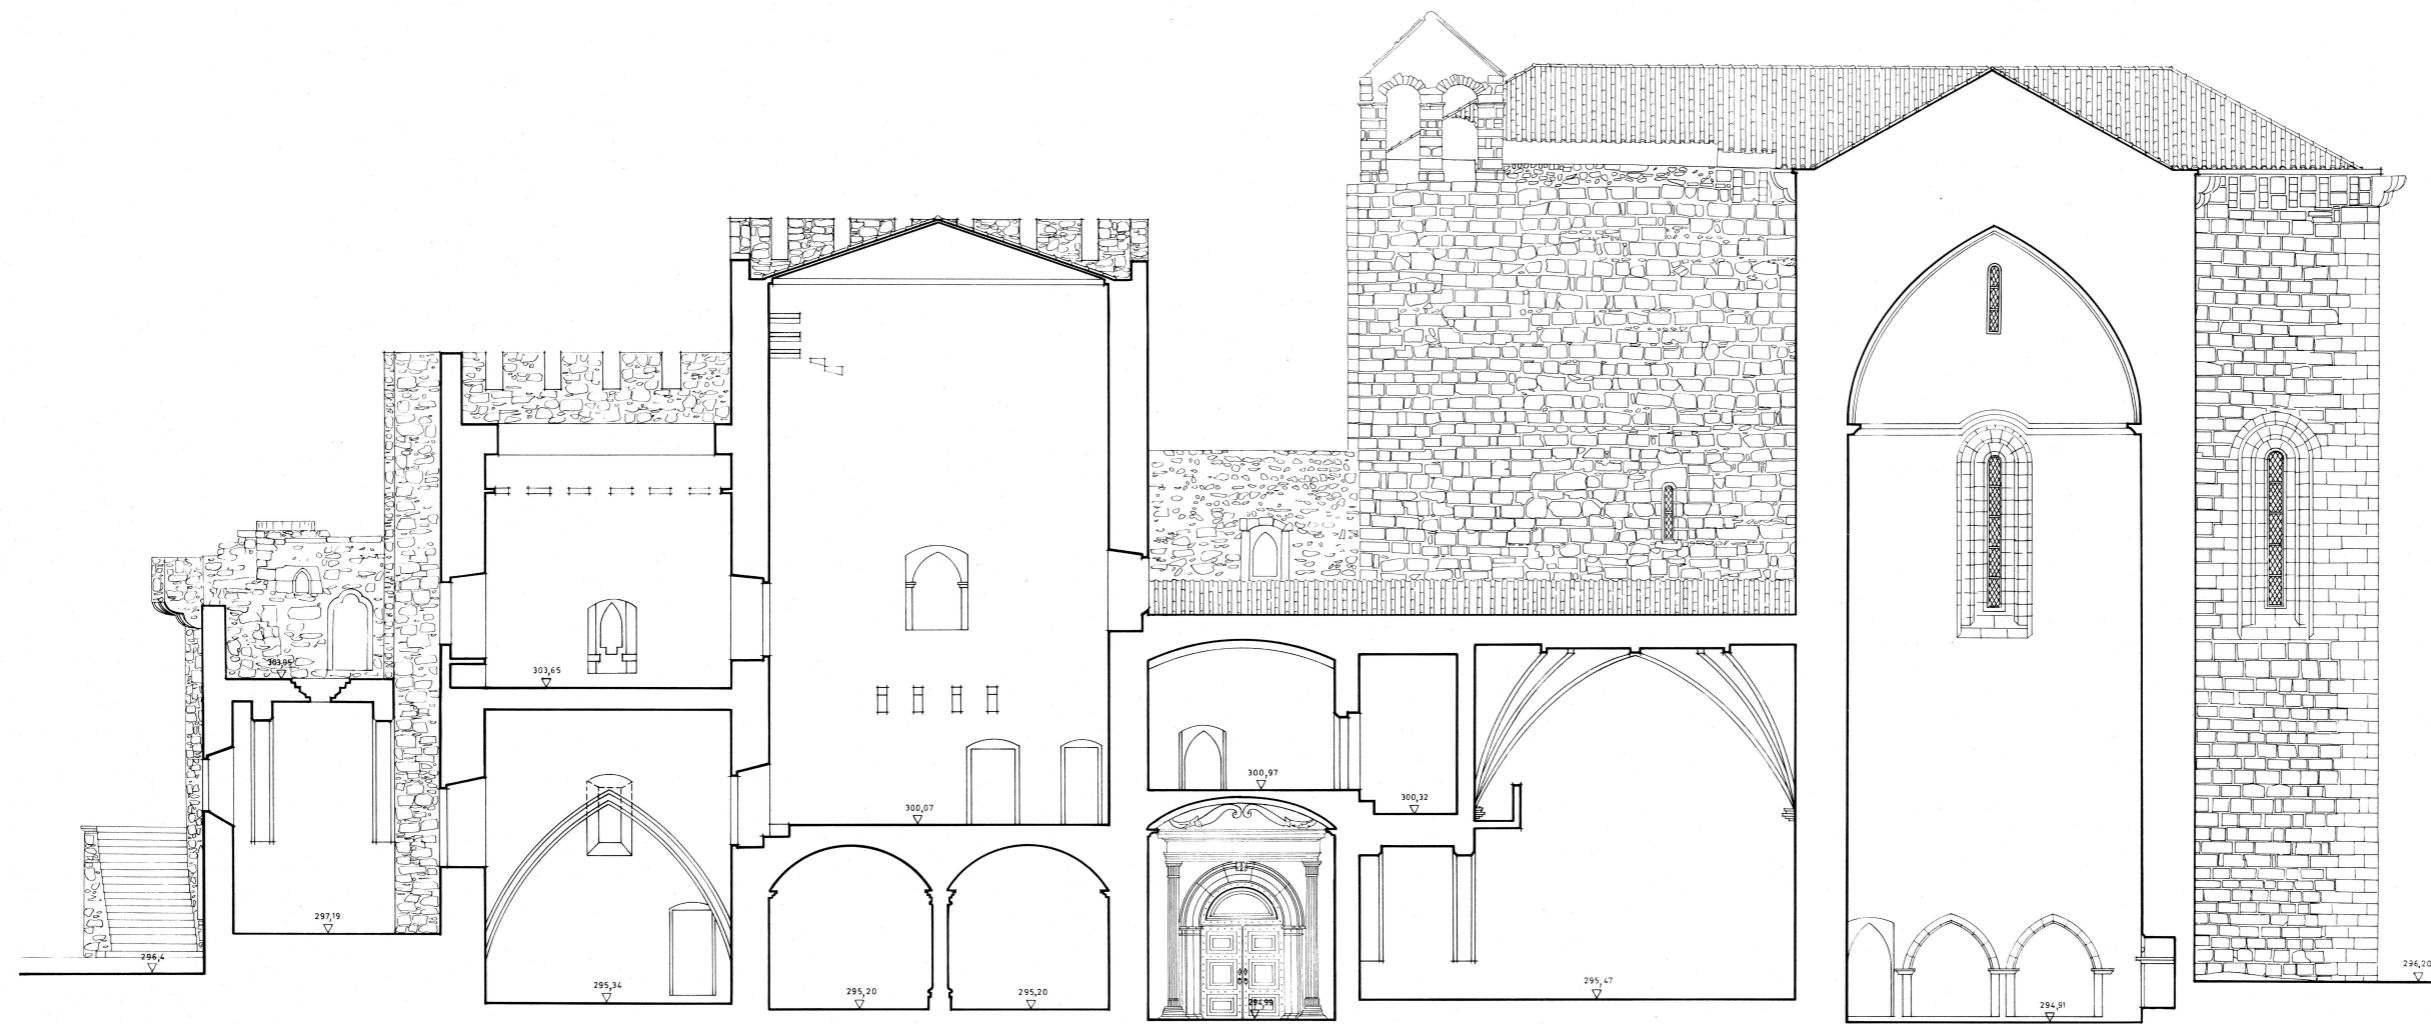

CORTE POR A-B

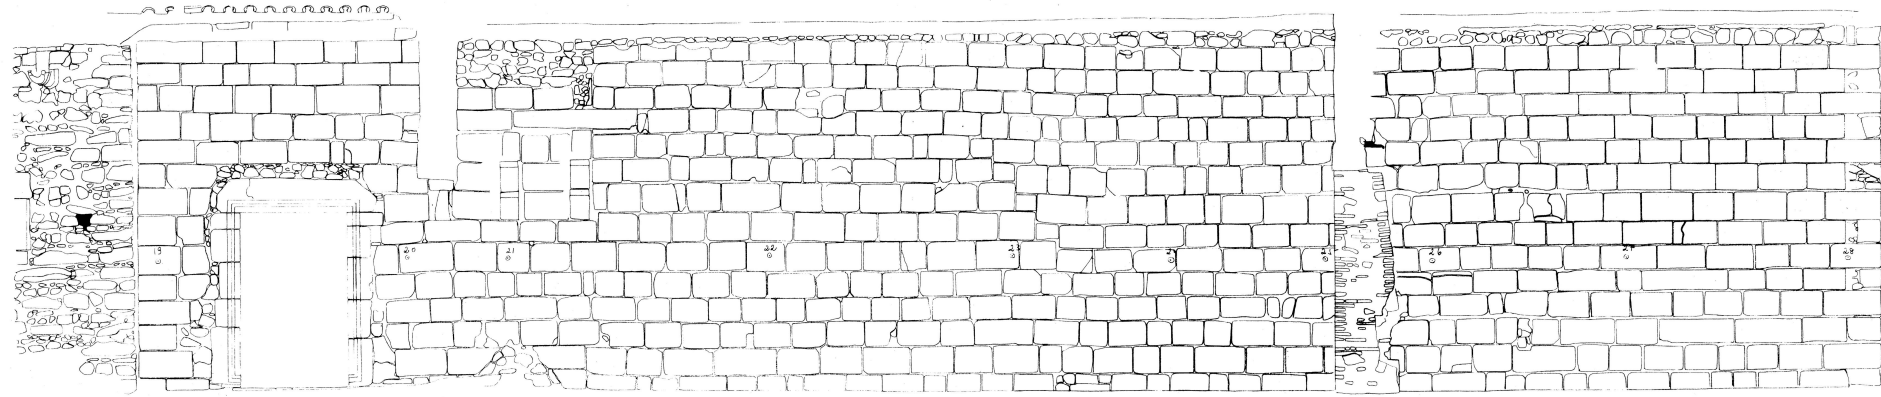


PAREDE DO PERÍODO MEDIEVAL
LADO NASCENTE
2º PISO

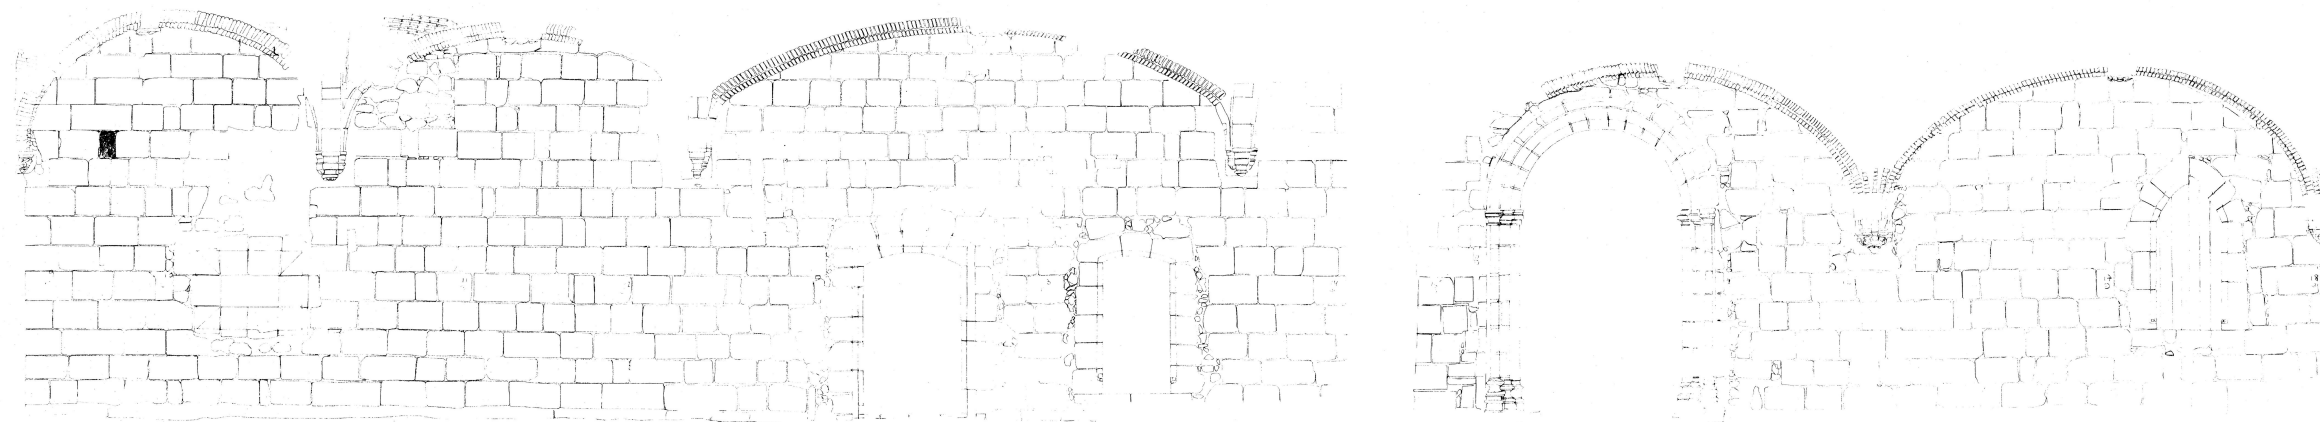


PAREDE DO PERÍODO MEDIEVAL
LADO NASCENTE
1º PISO

100-1284
Des. 31

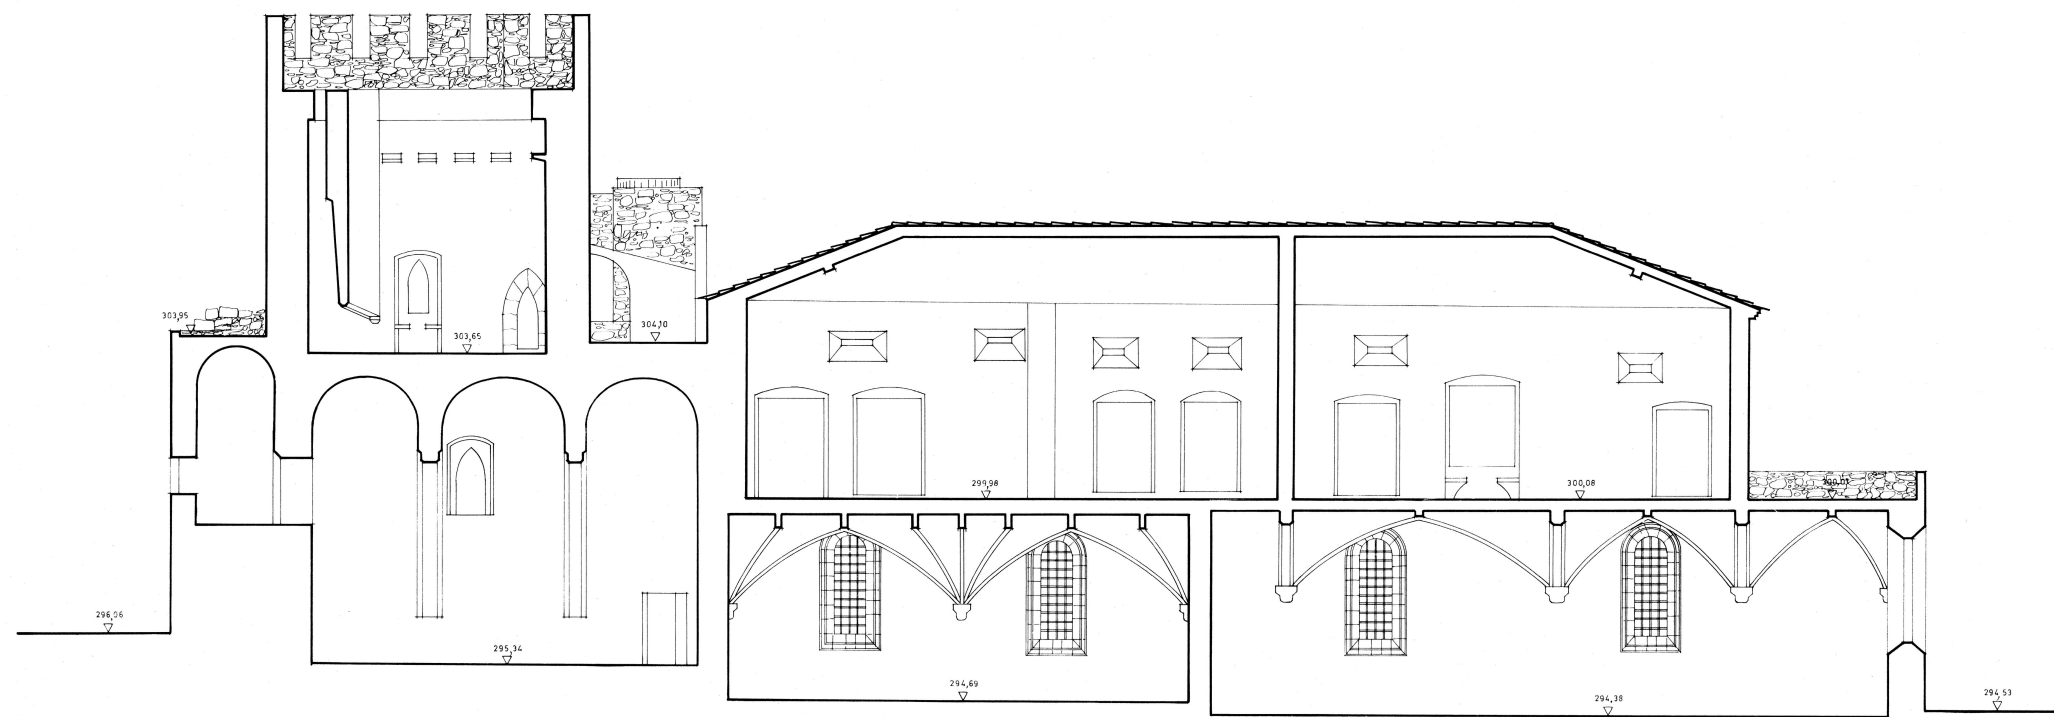

CORTE POR C-D


inv. 1285
DES. 321

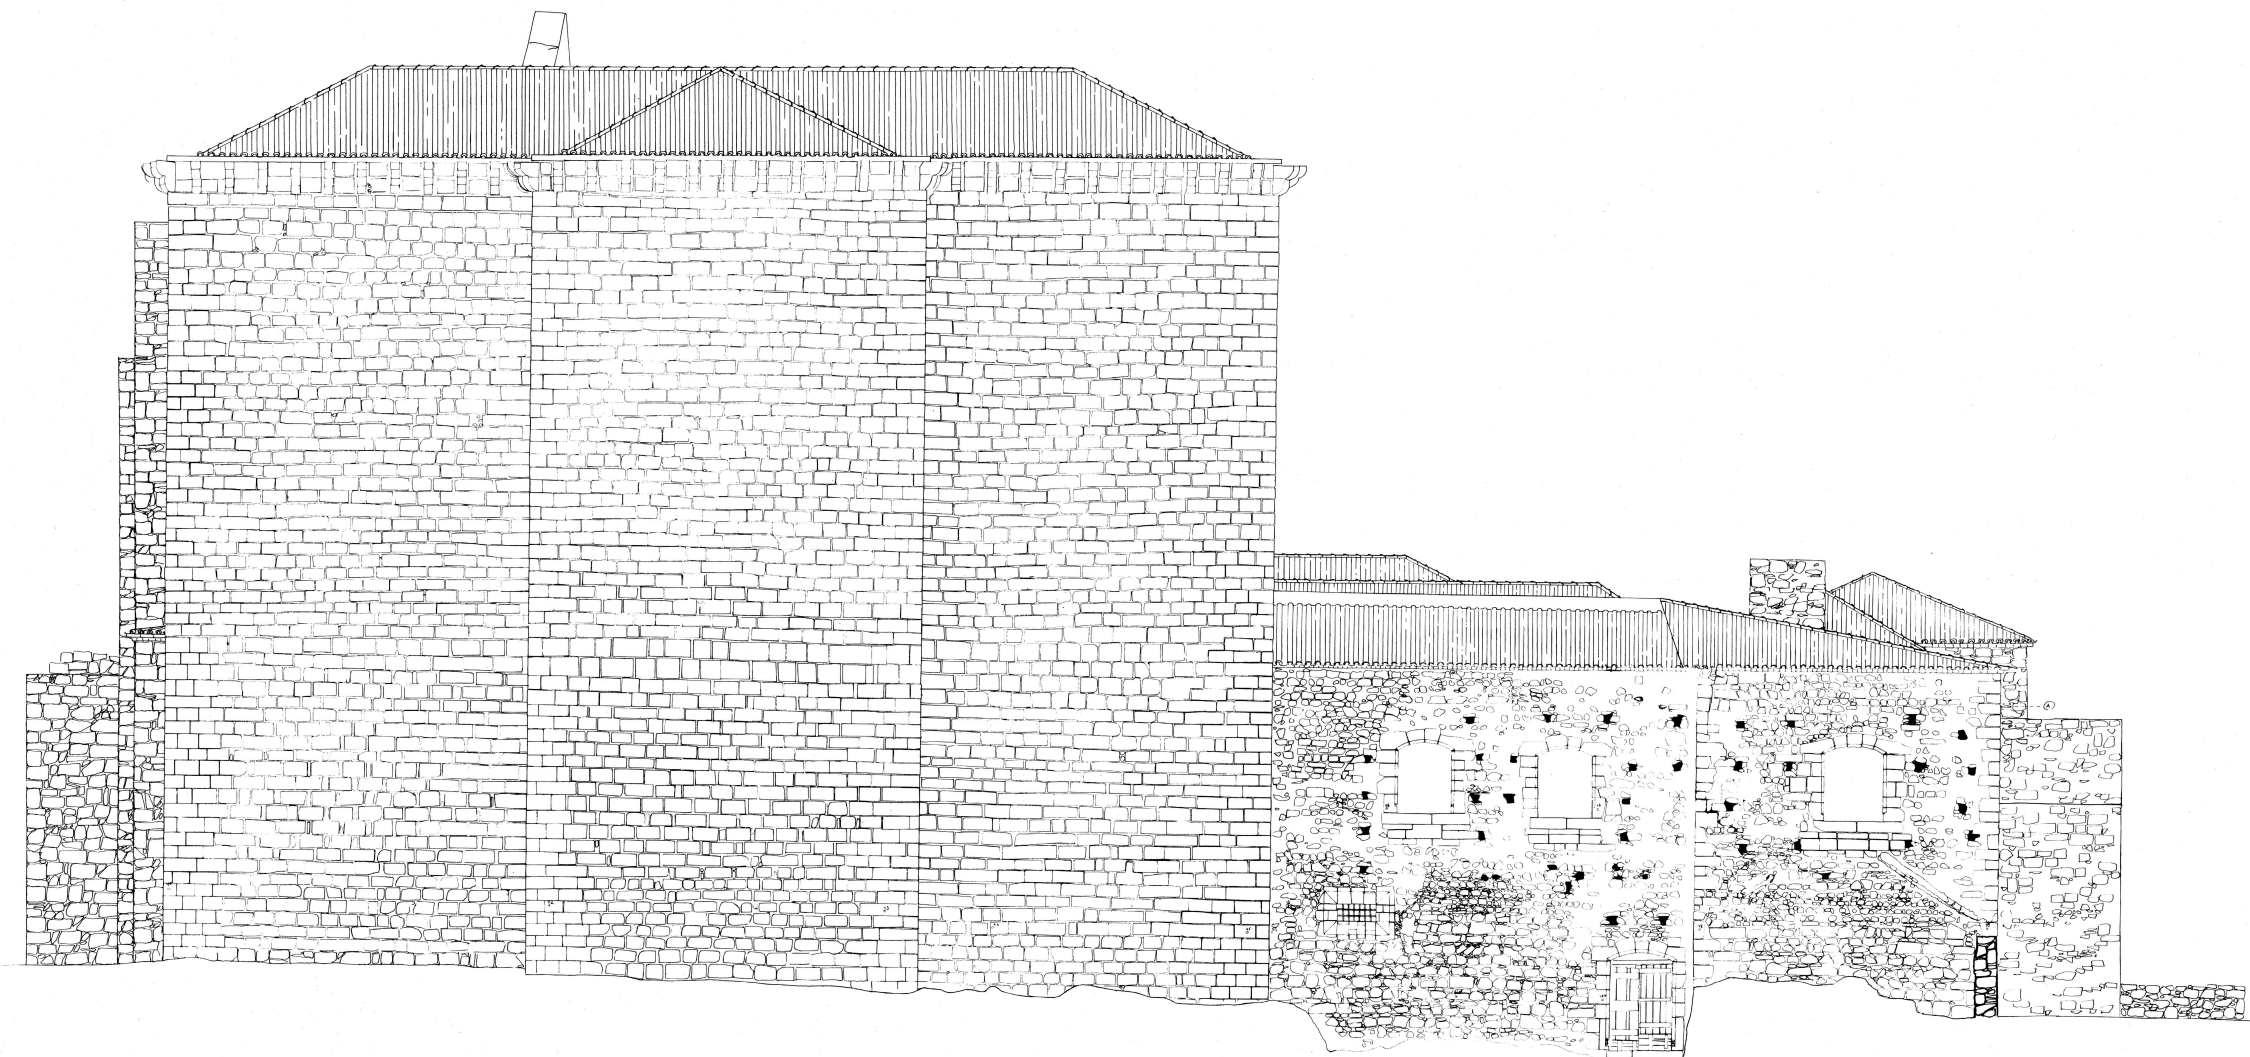

ALÇADO LATERAL NASCENTE

PROC.	PROJEC.	ARTOP	MOSTEIRO DE SANTA MARIA DE FLOR DA ROSA CRATO	INSTITUTO PORTUGUES DO PATRIMONIO CULTURAL
OBS.	DES.	ARTOP		
	COB.	ARTOP		
	CRUZ.	ARTOP		
	ESCALA			desenho Arquivo
	1:100		ALÇADO LATERAL NASCENTE	N.º 010
				SUBSTITUÍDO POR:
				substituído por:

1286
DES. 33

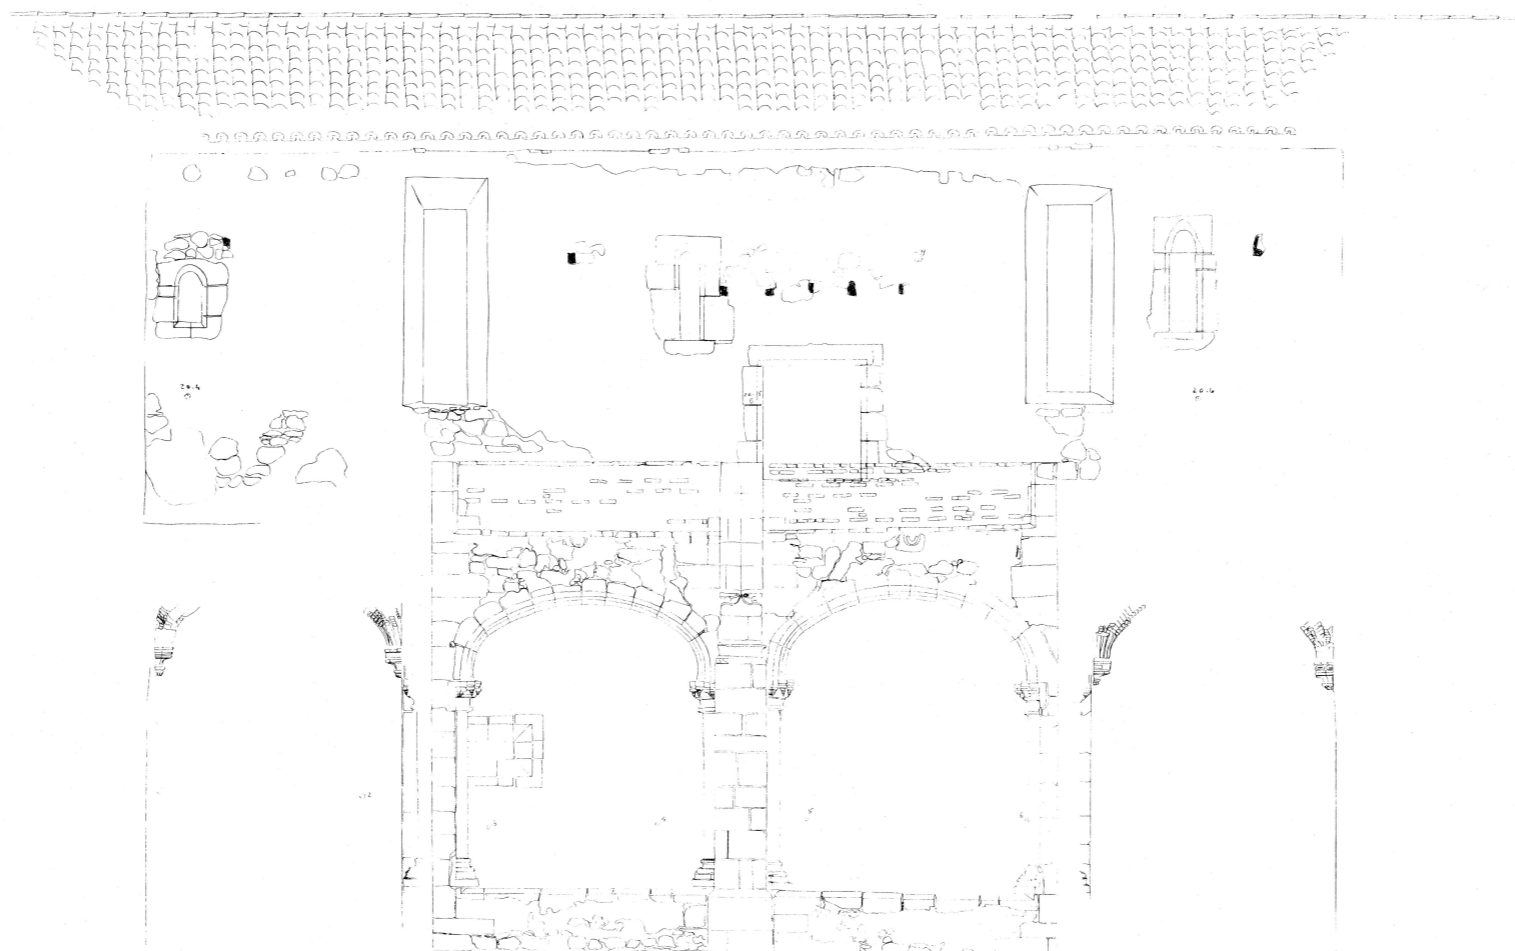


VISTA GERAL NORTE



PAREDE DA ALA NORTE
1º PISO

PROC.	Project.	ARTOP	MOSTEIRO	INSTITUTO PORTUGUES	
	Des.	ARTOP	DE	DO PATRIMONIO CULTURAL	
OBS.	Cop.	ARTOP	SANTA MARIA DE FLOR DA ROSA		
	Verif.	ARTOP	CRATO		
ESCALA			desenho	Arquivo	
1:50			N.º	0 2 0	
			SUBSTITUI:		
			substituido por:		


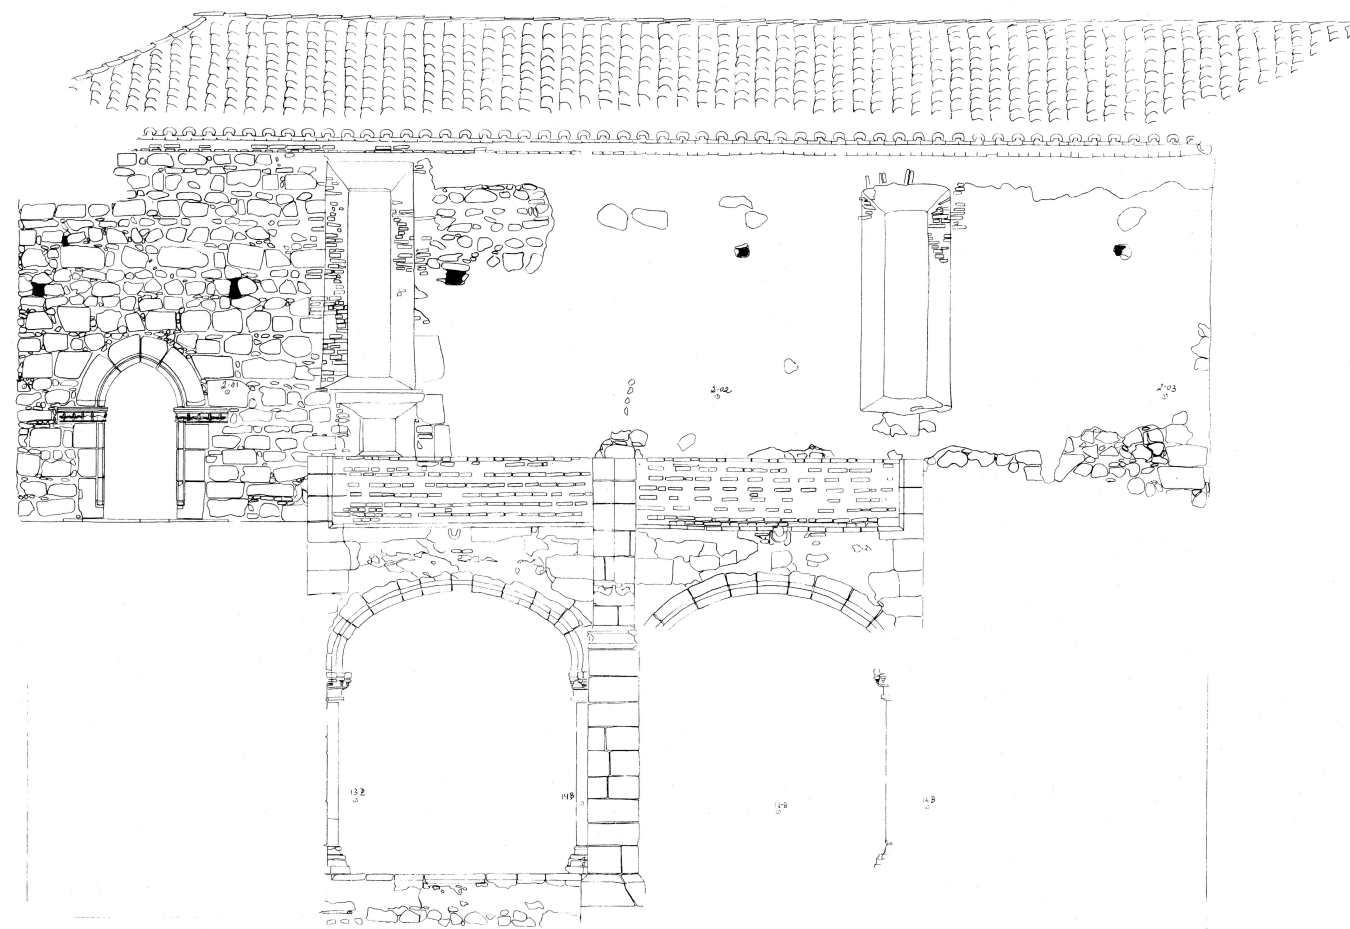


VISTA GERAL POENTE




PAREDE DA ALA POENTE
1º PISO
PORTA DA SALA DO CAPÍTULO
PORTA DE ARCO CONOPIAL DE ACESSO AO REFEITÓRIO

PROC.	Project.	ARTOP	MOSTEIRO	
	des.	ARTOP	DE	
OBS.	cop.	ARTOP	SANTA MARIA DE FLORDA ROSA	INSTITUTO PORTUGUES
	verif.	ARTOP	CRATO	DO PATRIMONIO CULTURAL
ESCALA				desenho
1:50				N.º
				0 2 1
				Arquivo
				substituido por:

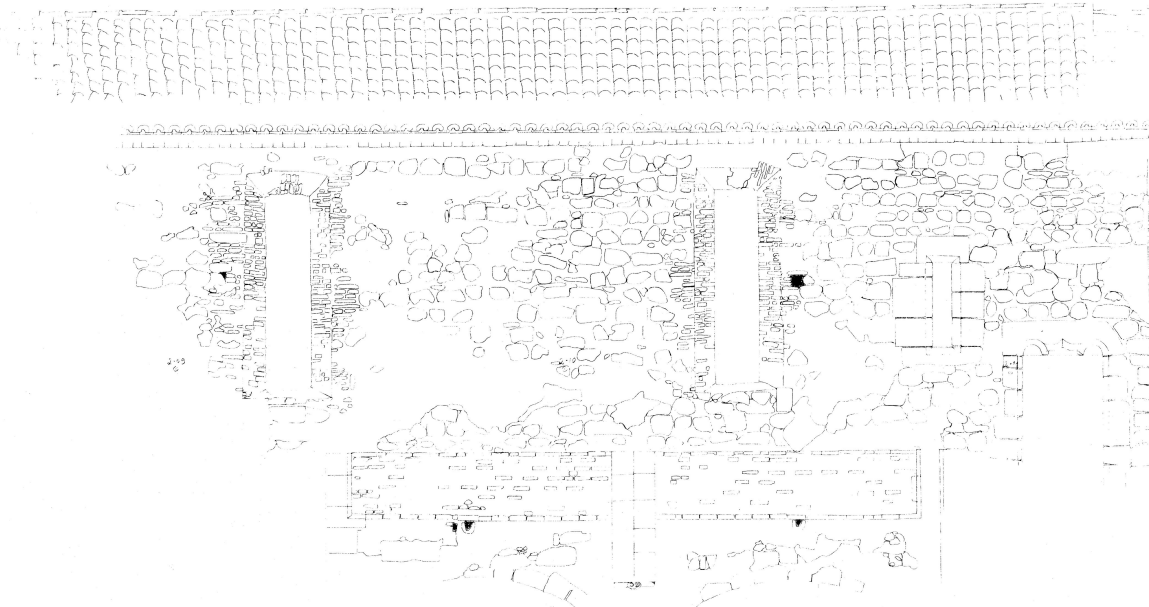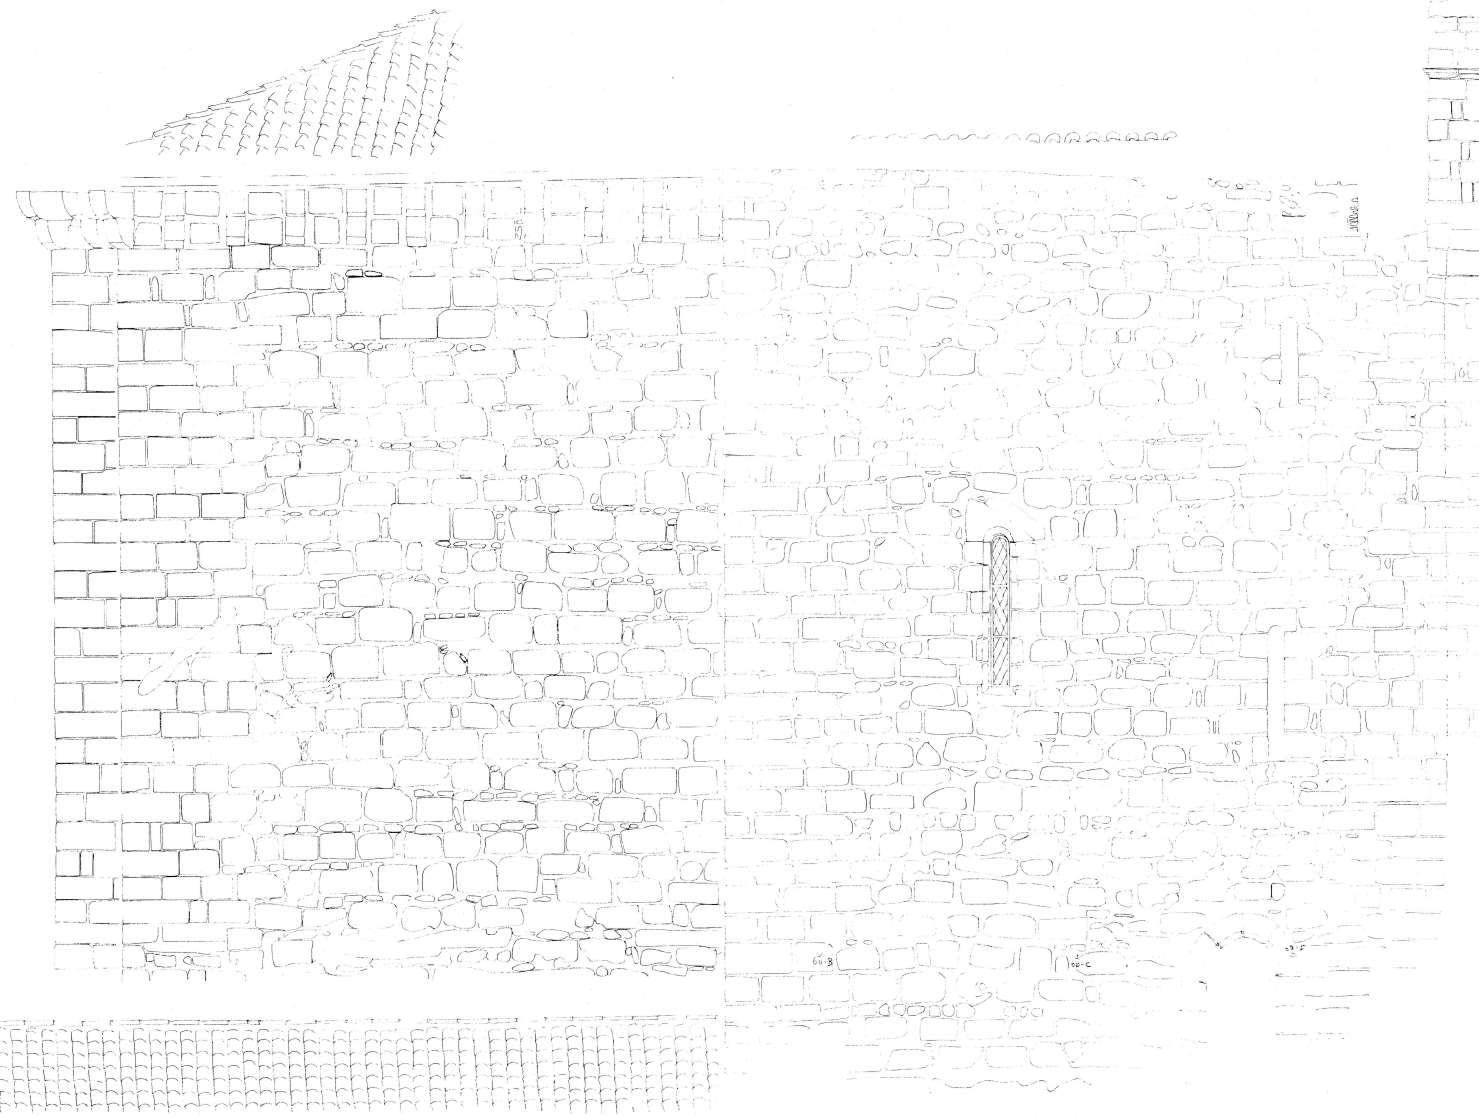


TROÇO DA PAREDE NASCENTE
2º PISO

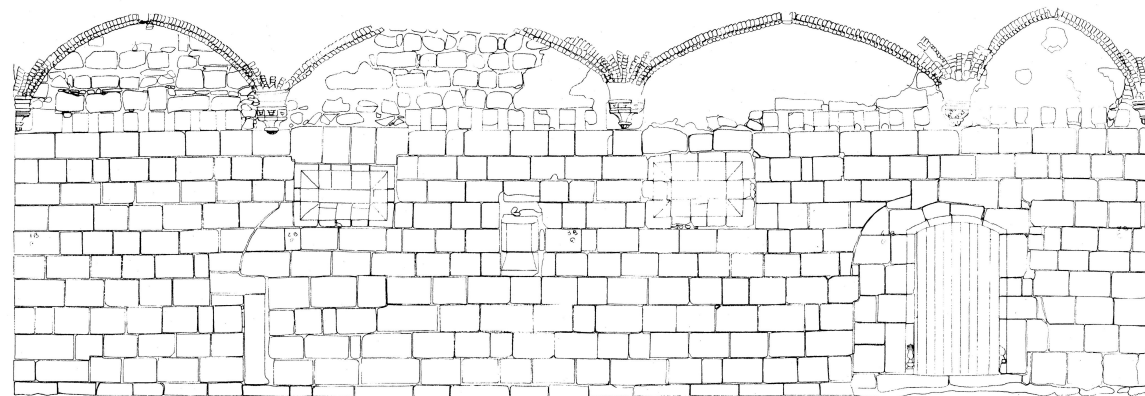

PAREDE DA ALA NASCENTE
1º PISO


PROC.	Project.	ARTOP	MOSTEIRO DE SANTA MARIA DE FLOR DA ROSA CRATO	INSTITUTO PORTUGUES DO PATRIMONIO CULTURAL
OBS.	des.	ARTOP		
	cop.	ARTOP		
	verif.	ARTOP		
ESCALA	1:50		VISTA INTERIOR DO CLAUSTRO LADO NASCENTE	desenho N.º 022
				Arquivo
				substituído por:

INV. 1289
DES. 36

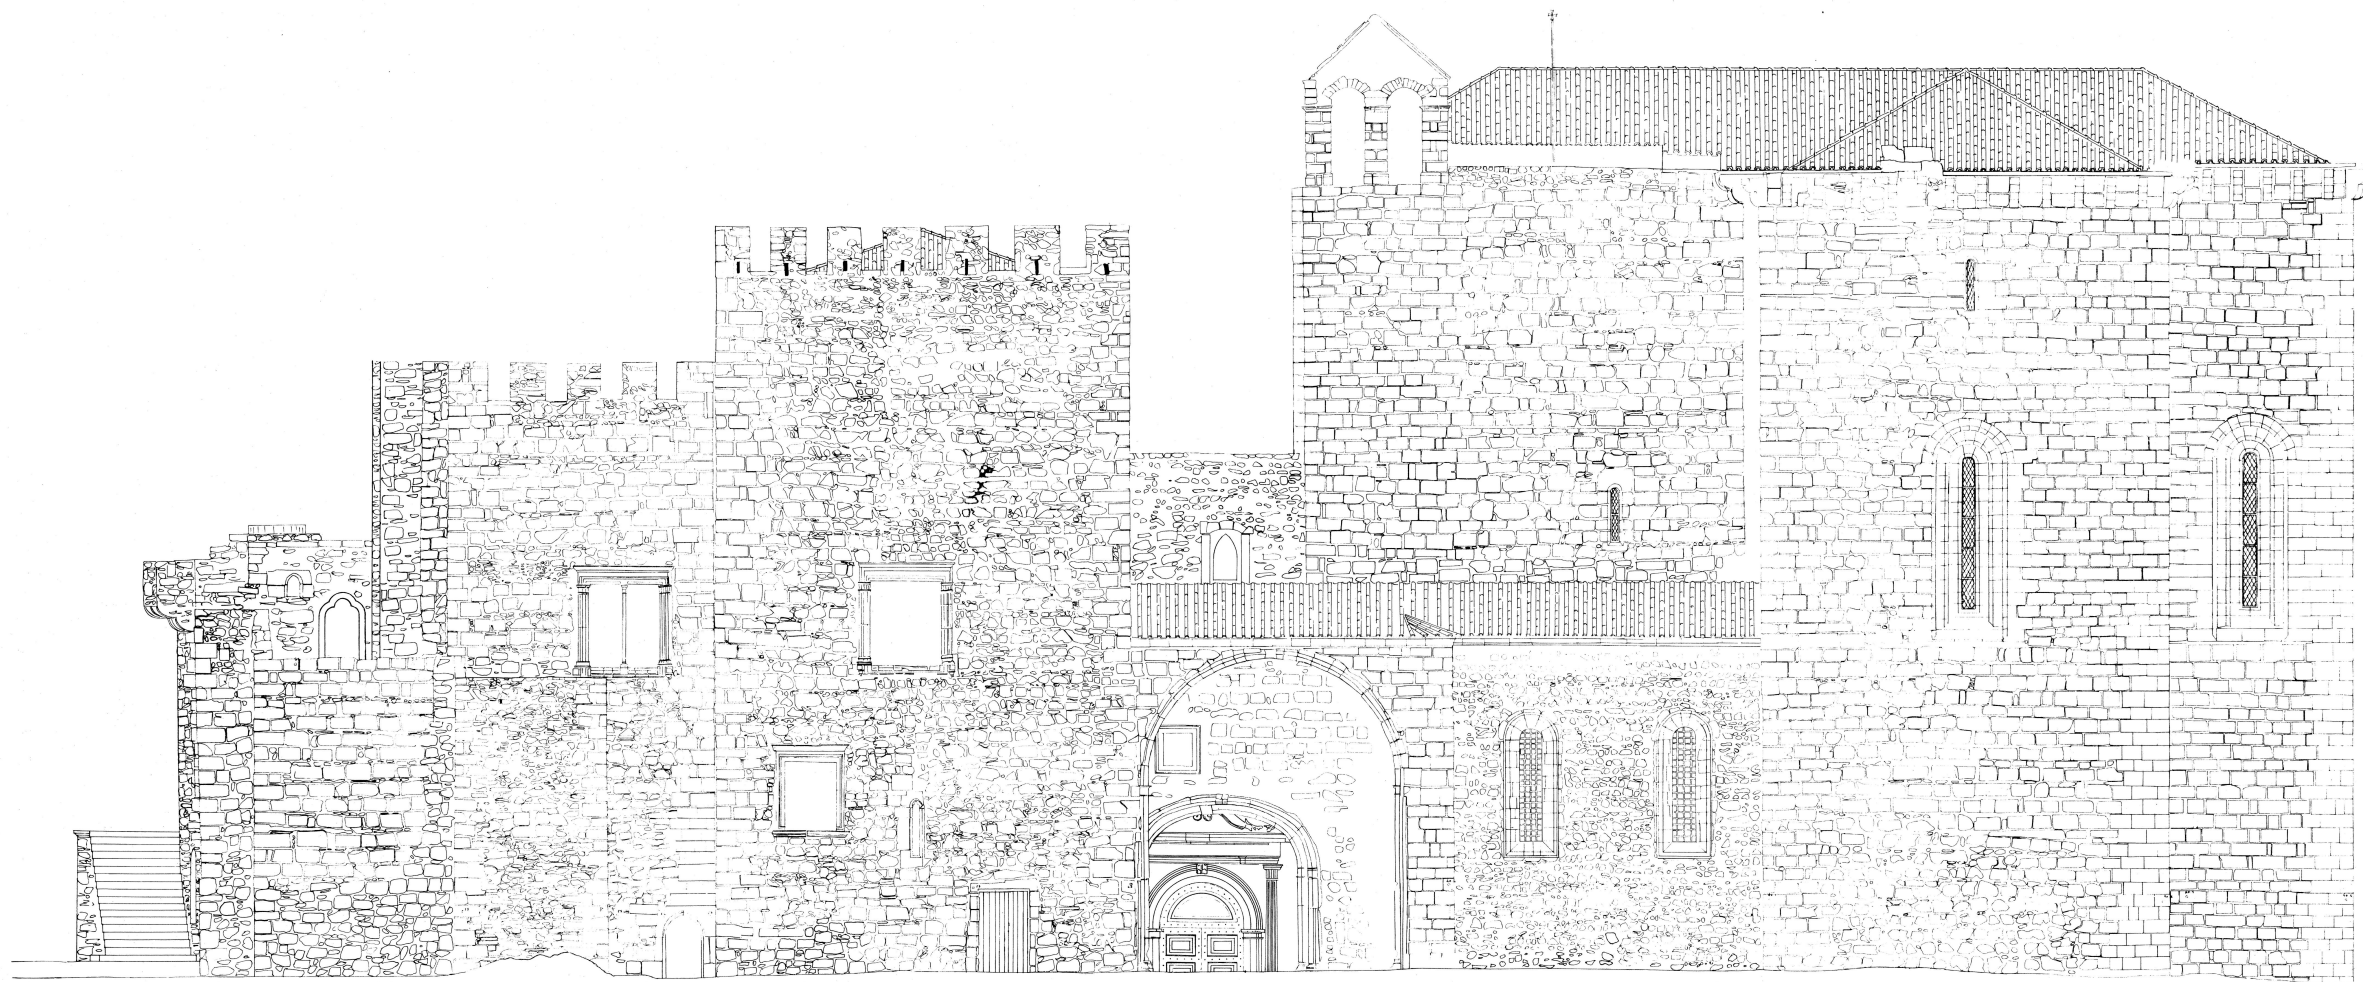

ALÇADO PRINCIPAL SUL

PROC.	Proj. eci.	ARTOP	MOSTEIRO	INSTITUTO PORTUGUES	
	des.	ARTOP	DE	DO PATRIMÓNIO CULTURAL	
OBS.	cop.	ARTOP	SANTA MARIA DE FLOR DA ROSA		
	var.ii.	ARTOP	CRATO		
ESCALA			desenho	Arquivo	
1:100			N.º	007	
			substituído por:		

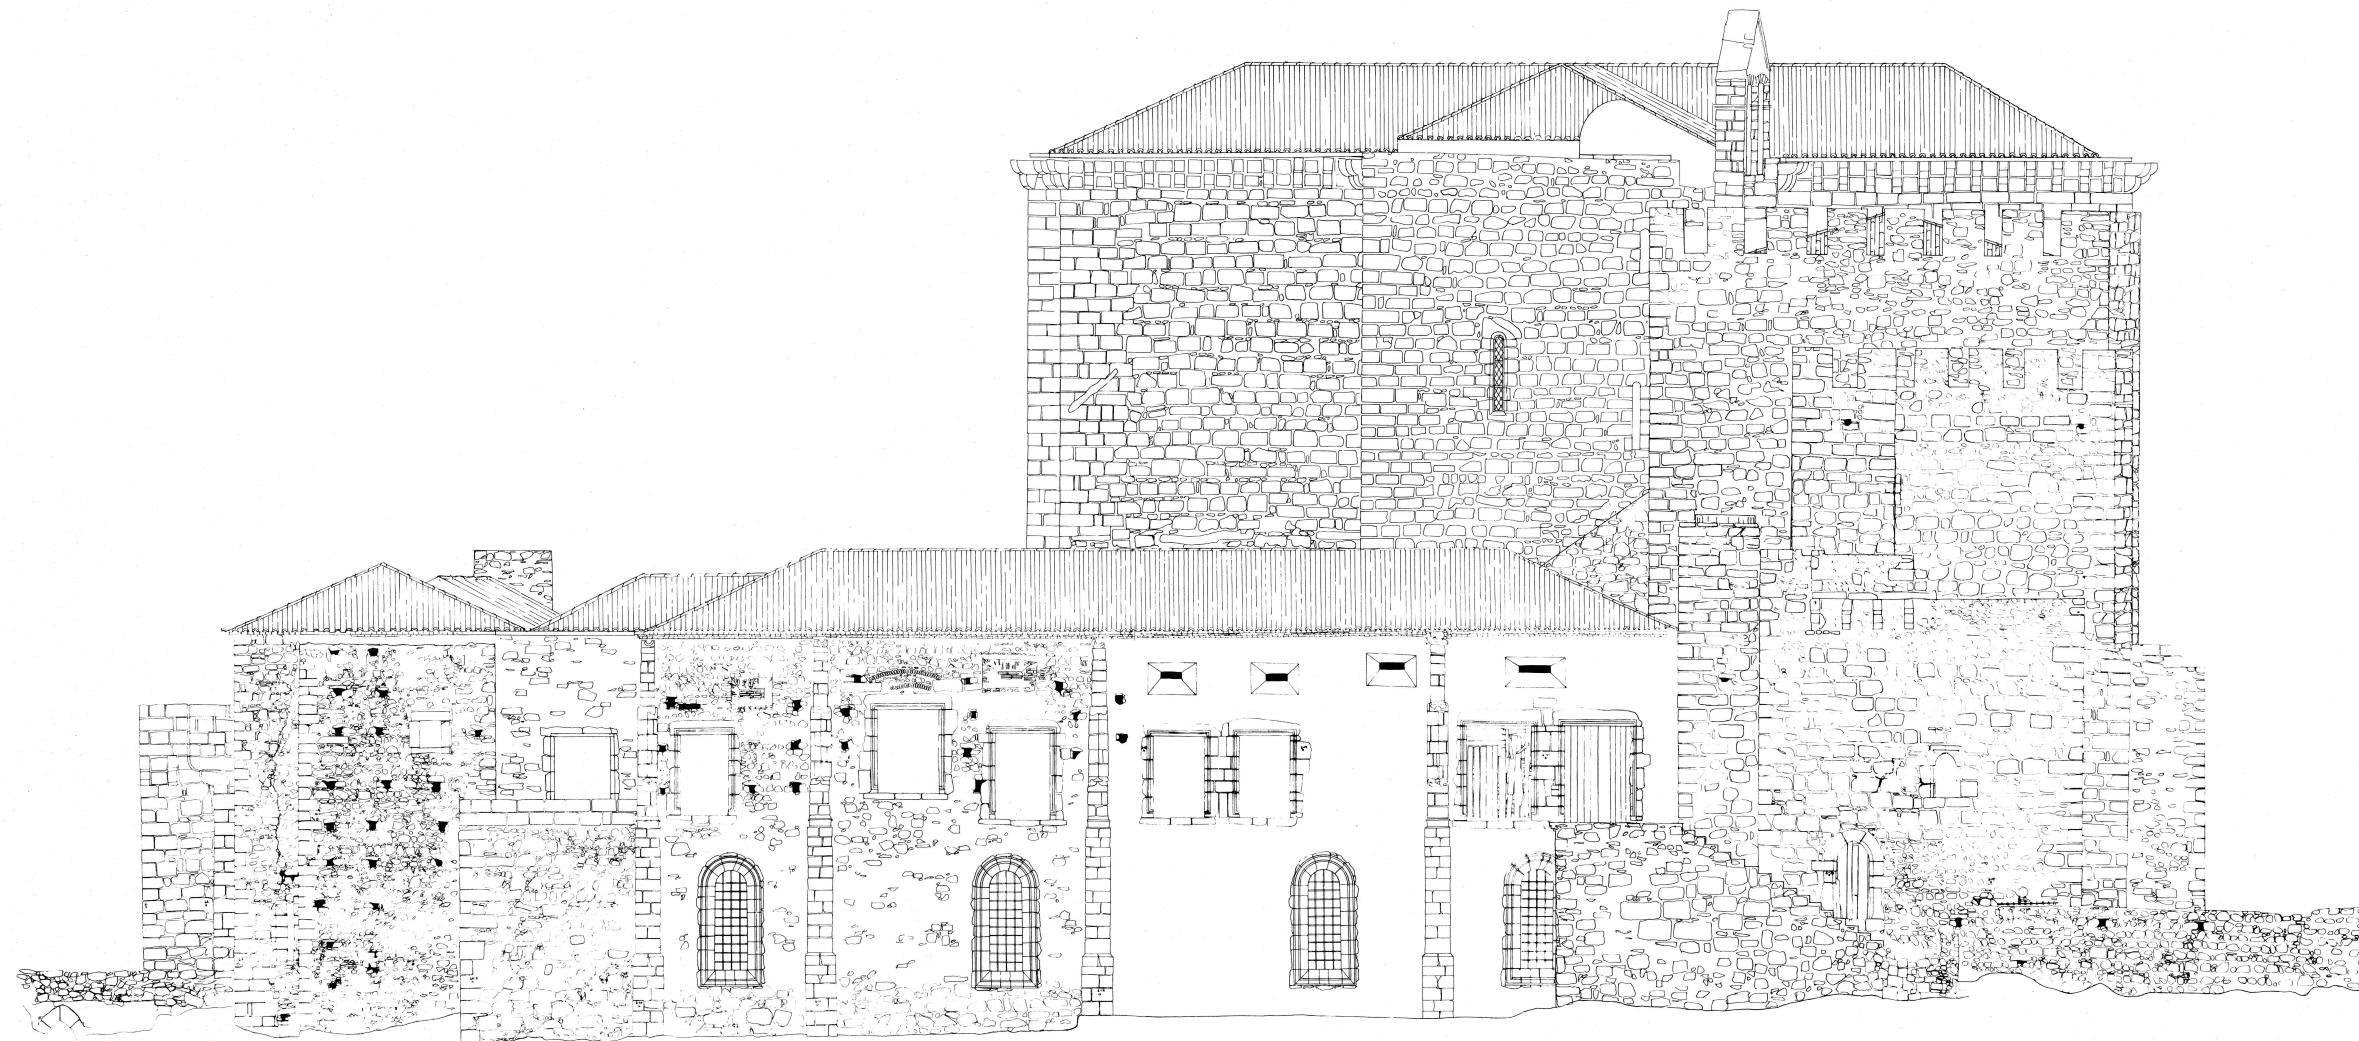

ALÇADO LATERAL POENTE

PROC.	Project.	ARTOP	MOSTEIRO	INSTITUTO PORTUGUES	
	Des.	ARTOP	DE	DO PATRIMONIO CULTURAL	
OBS.	Cap.	ARTOP	SANTA MARIA DE FLOR DAROSA		
	Verif.	ARTOP	CRATO		
ESCALA			desenho	Arquivo	
1:100	ALÇADO LATERAL POENTE		Nº	009	
			Substituido		

INV. 1278
VES 025

