



CORTE DO CLAUSTRO / CASA DO CHAFARIZ (C2)

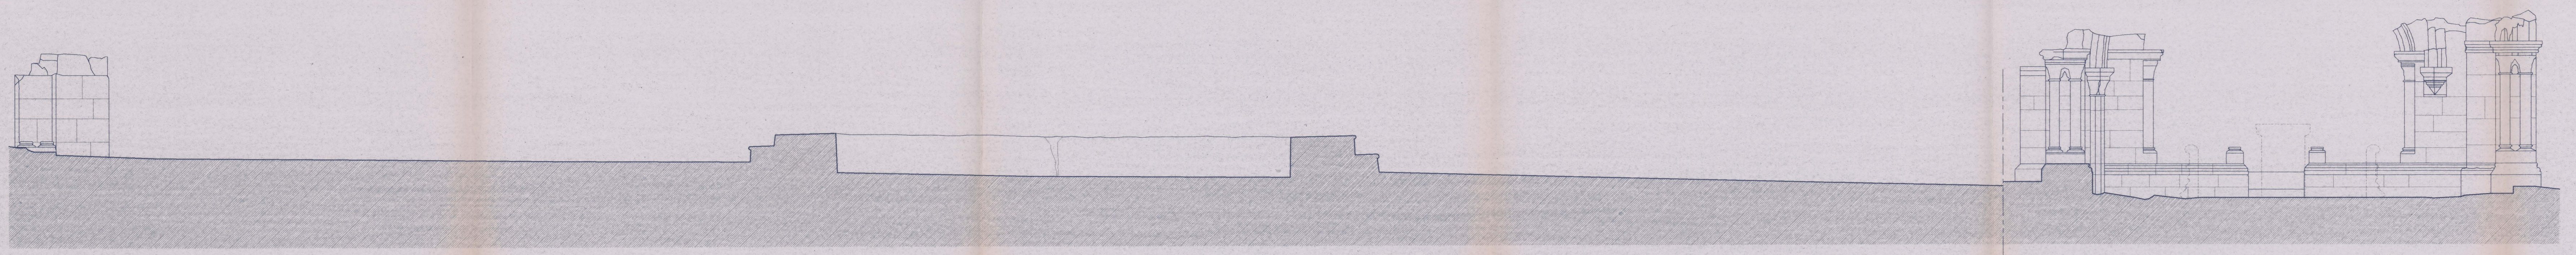

CORTE DO CLAUSTRO / CASA DO CHAFARIZ (C4)

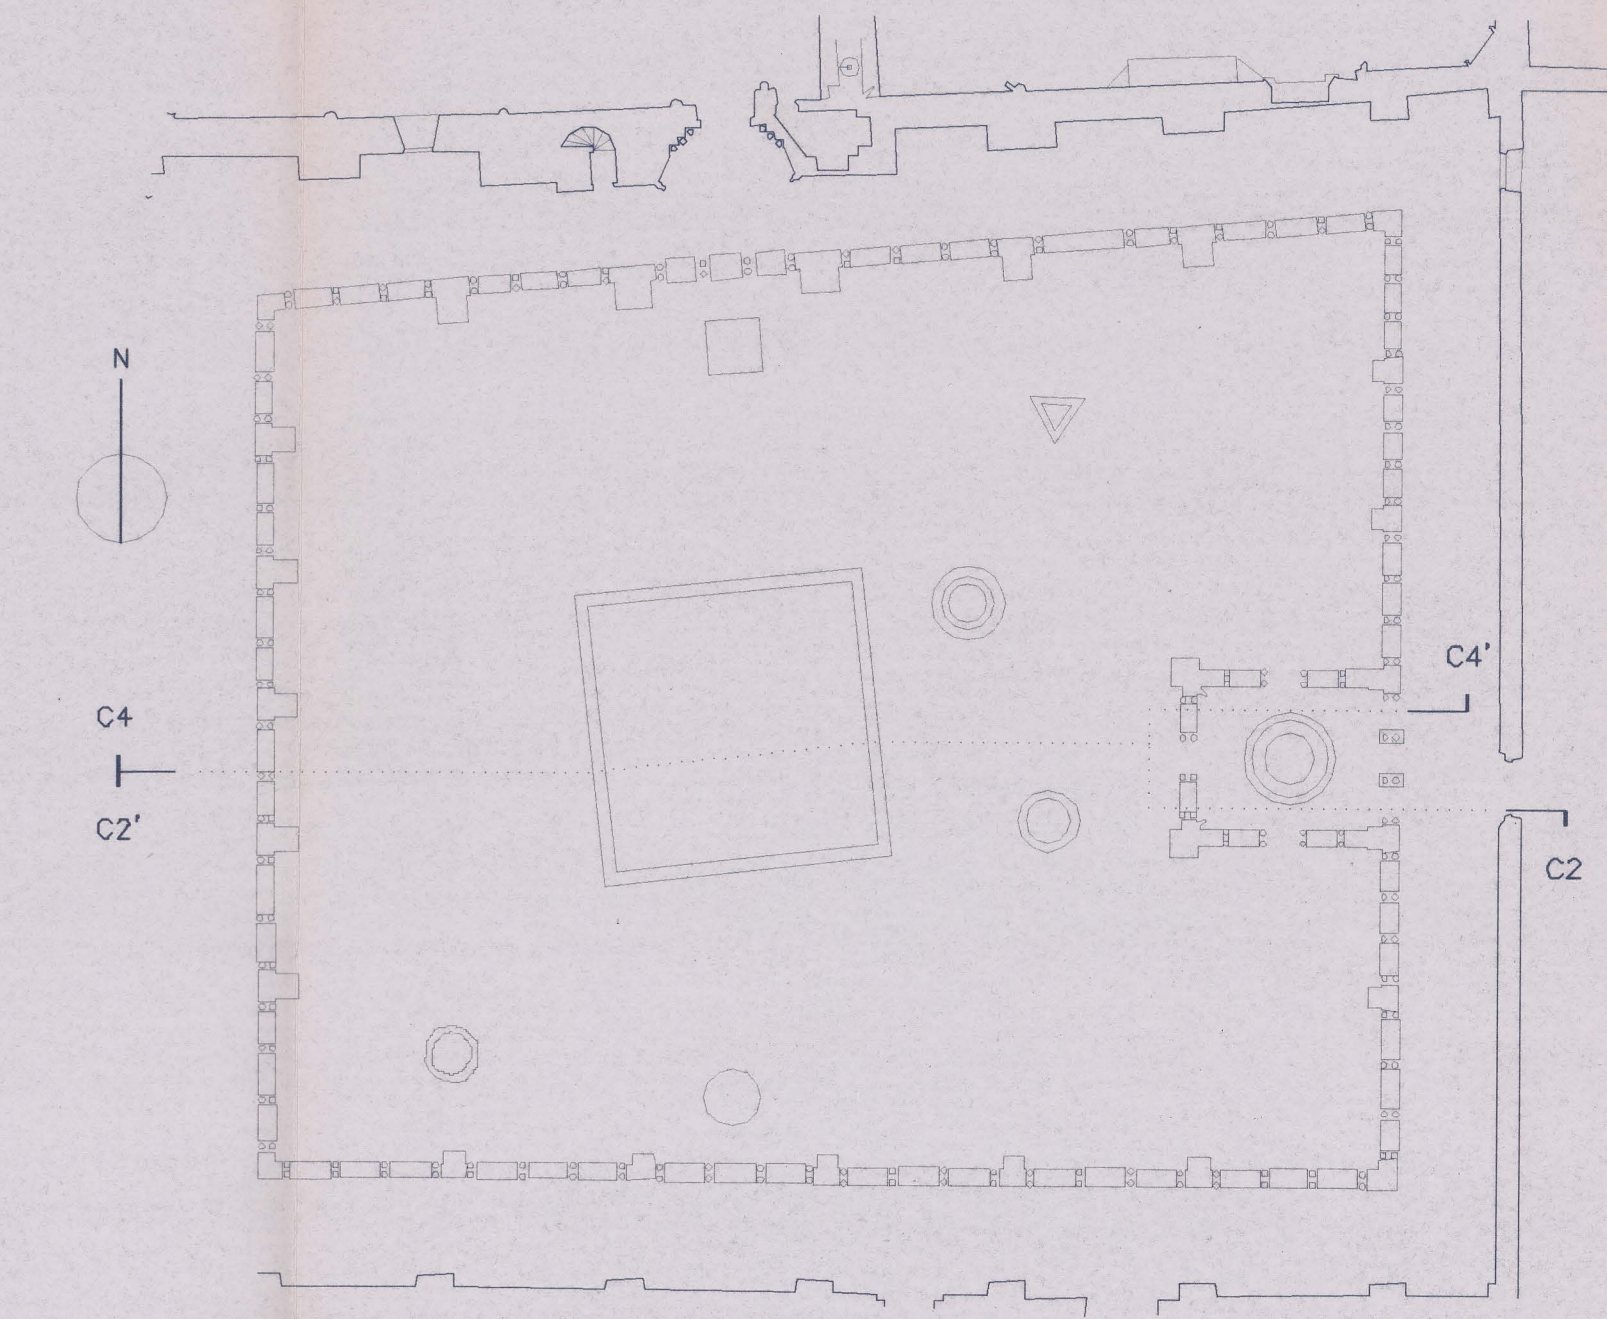

OZ diagnóstico, levantamento e controlo de qualidade em estruturas e fundações, lda.
Rua Pedro Nunes, 45, 1.º esq. • 1050 Lisboa • tel: (01) 3563371 • fax: (01) 3153550

proj. IPPAR - Instituto Português do Património Arquitectónico
des. LEVANTAMENTO DAS ZONAS POSTAS A DESCOBERTO NO
verif. MOSTEIRO DE SANTA CLARA-A-VELHA - COIMBRA
aprov.

Escala	1/50	DES N.º	13
Data	JUN/88	subst.	
		subst. por	