

J 2 EXTERIOR

J 2 INTERIOR

J 1 EXTERIOR


J 1 INTERIOR

J 3 EXTERIOR

J 3 INTERIOR

J 4 EXTERIOR

J 4 INTERIOR

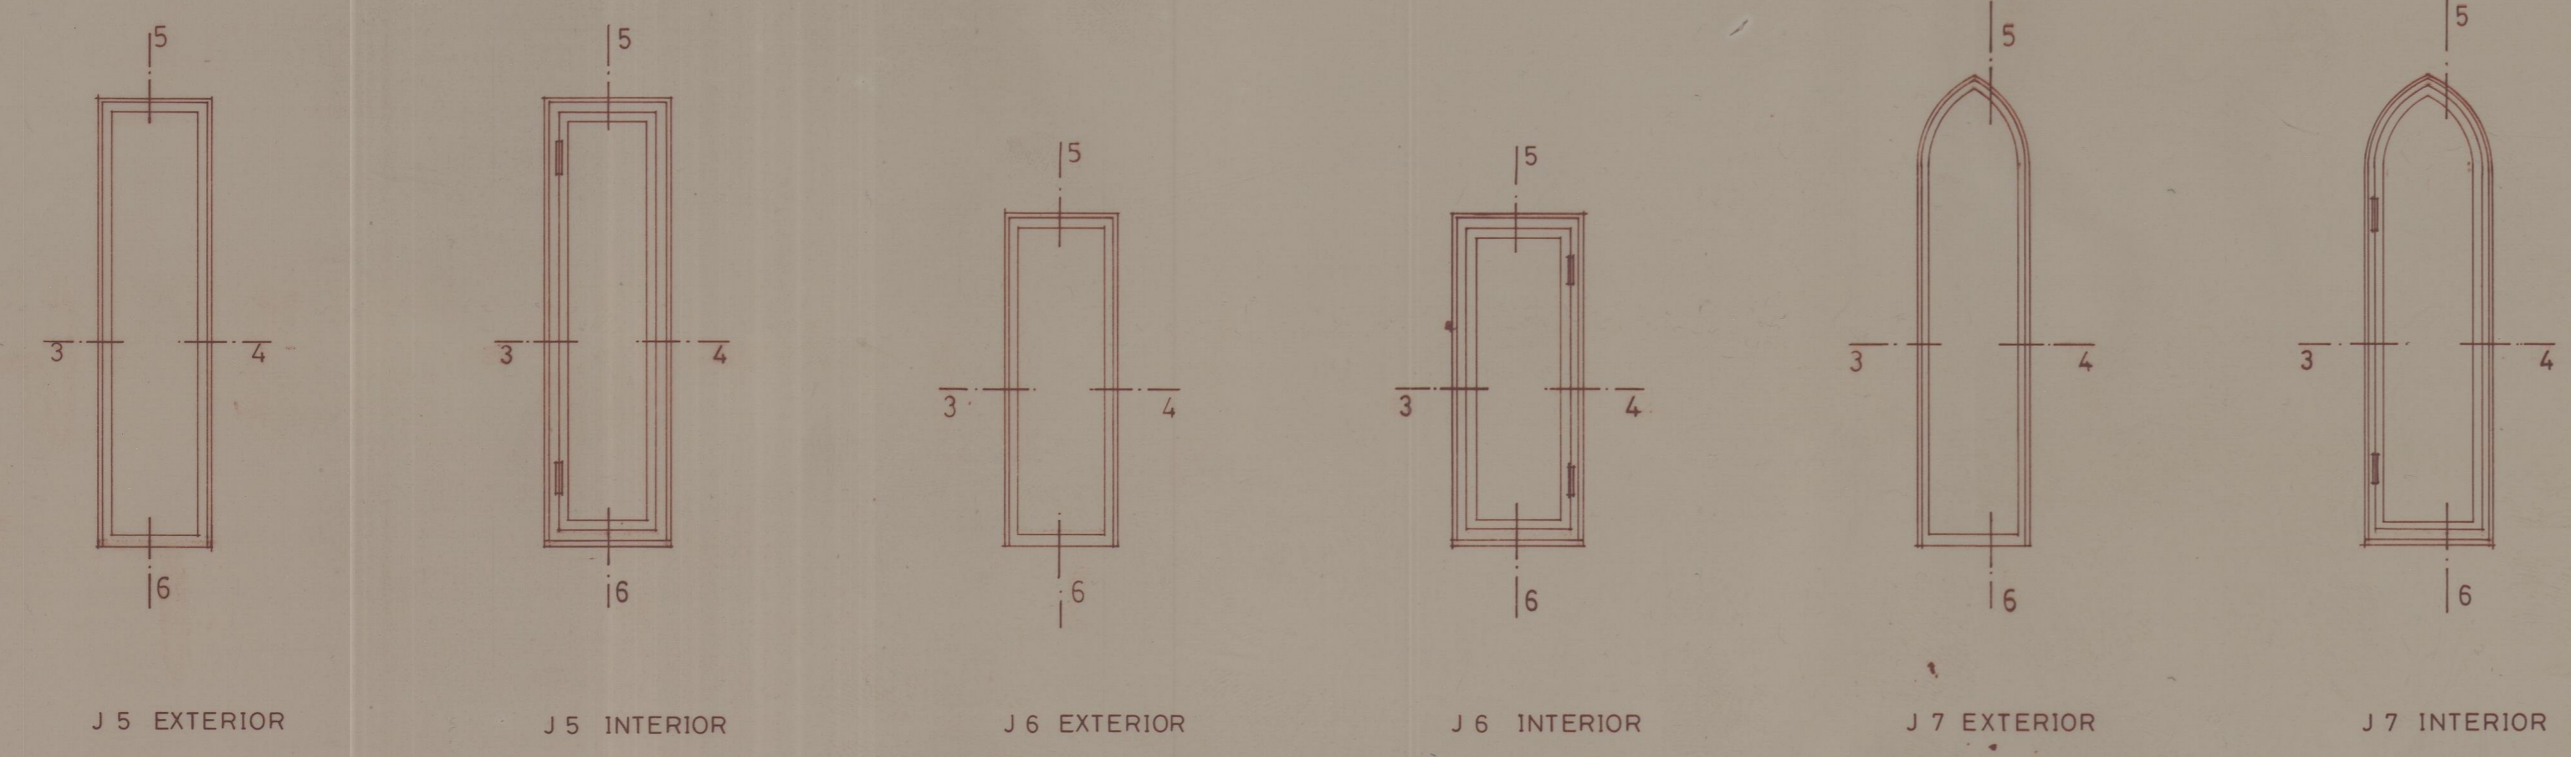

J 5 EXTERIOR

J 5 INTERIOR

J 6 EXTERIOR

J 6 INTERIOR

J 7 EXTERIOR

J 7 INTERIOR

CORTES VER DES. Nº 12

IPPC		11
CASA DE RAMALDE		
PROJECTO DE EXECUÇÃO - RUINAS	DATA JUNHO 89	
ALÇADOS DAS ESQUADRIAS J1, J2, J3, J4, J5, J6, J7	ESCALA 1/200	

[Handwritten signature]