

TEMPLO ROMANO DE ÉVORA - Limpeza do material pétreo

Projectista

Direção Regional de Cultura do Alentejo  
 Rua de Burgos, 5  
 7000-863 ÉVORA  
 info@cultura-alentejo.pt  
 Tel.: +351 266 769450 - Fax: +351 266 769451  
 www.patrimoniocultural.gov.pt

Especialidade  
 Arquitetura

Designação  
 Plantas de Piso e Coberturas


Fase de Projecto  
 Levantamento

Técnico: Maria Fernandes e Rafael Alfenim


Colaborador: Maria João Costa

Data	Escala	Ficheiro	Substitui desenho n°	desenho n°
2017.06.23	1:100	TEMPLO.dwg	00	01

Não Medir os desenhos, usar somente a cotagem. Qualquer cota indicada está sujeita a confirmação em obra e deverá ser verificada pelo empreiteiro. Em caso de incoerência entre desenhos, a escala mais ampliada é a que vigora. Qualquer discrepância existente entre cotas de diferentes desenhos, deverá ser resolvida reportando-se à malha geral do projeto após consulta prévia e atempada aos projetistas de arquitetura.  
 Este desenho é propriedade dos autores do projeto de arquitetura e não pode ser reproduzido, divulgado ou copiado no todo ou na parte sem autorização expressa. Reservados todos os direitos pela legislação em vigor.

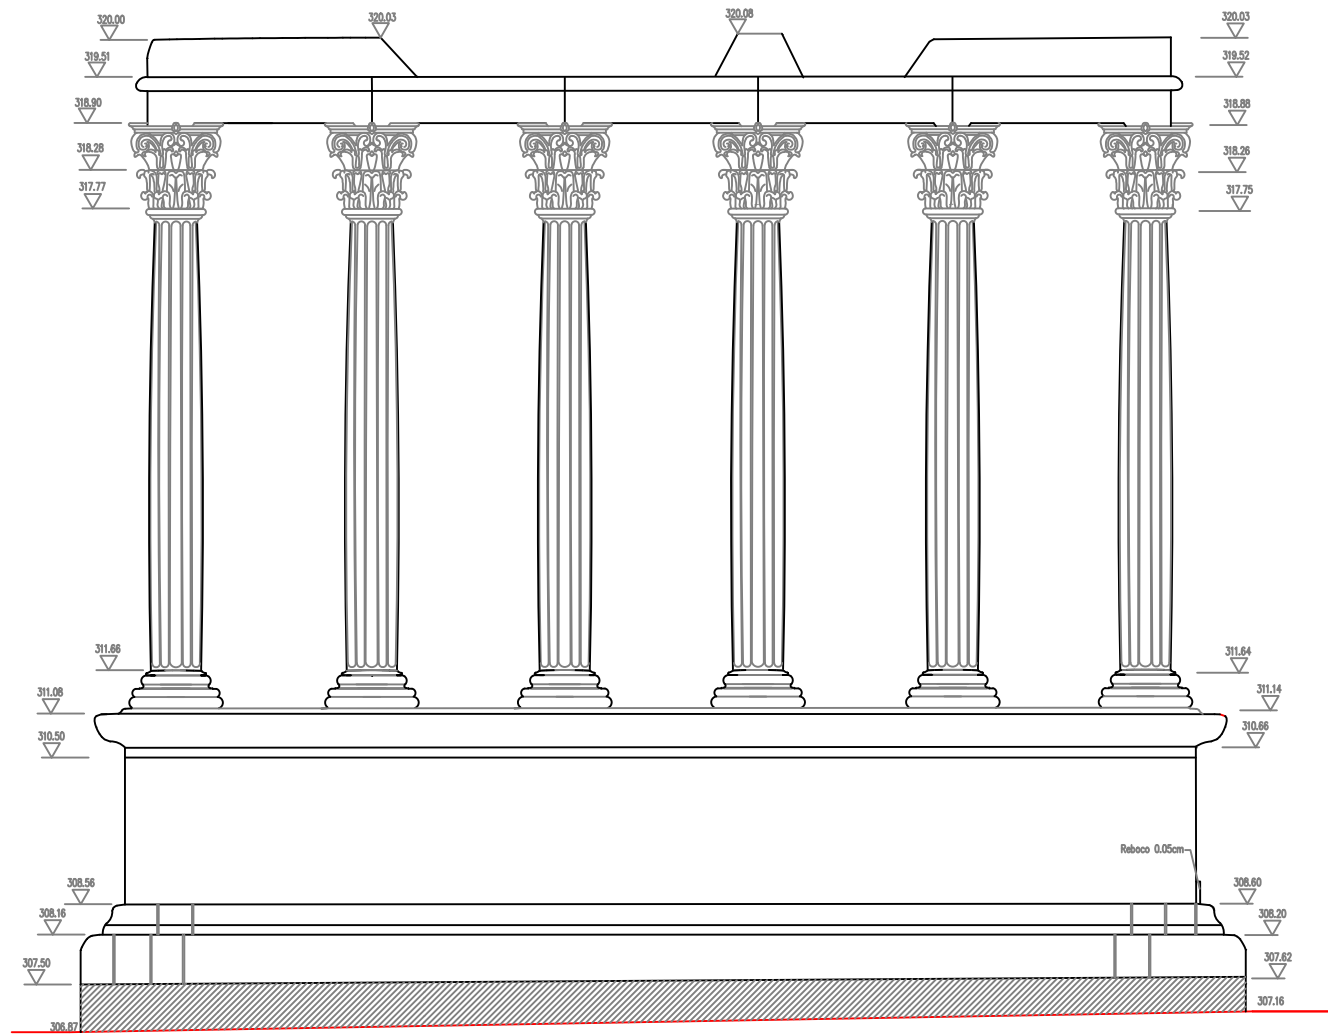

ALÇADO NORTE

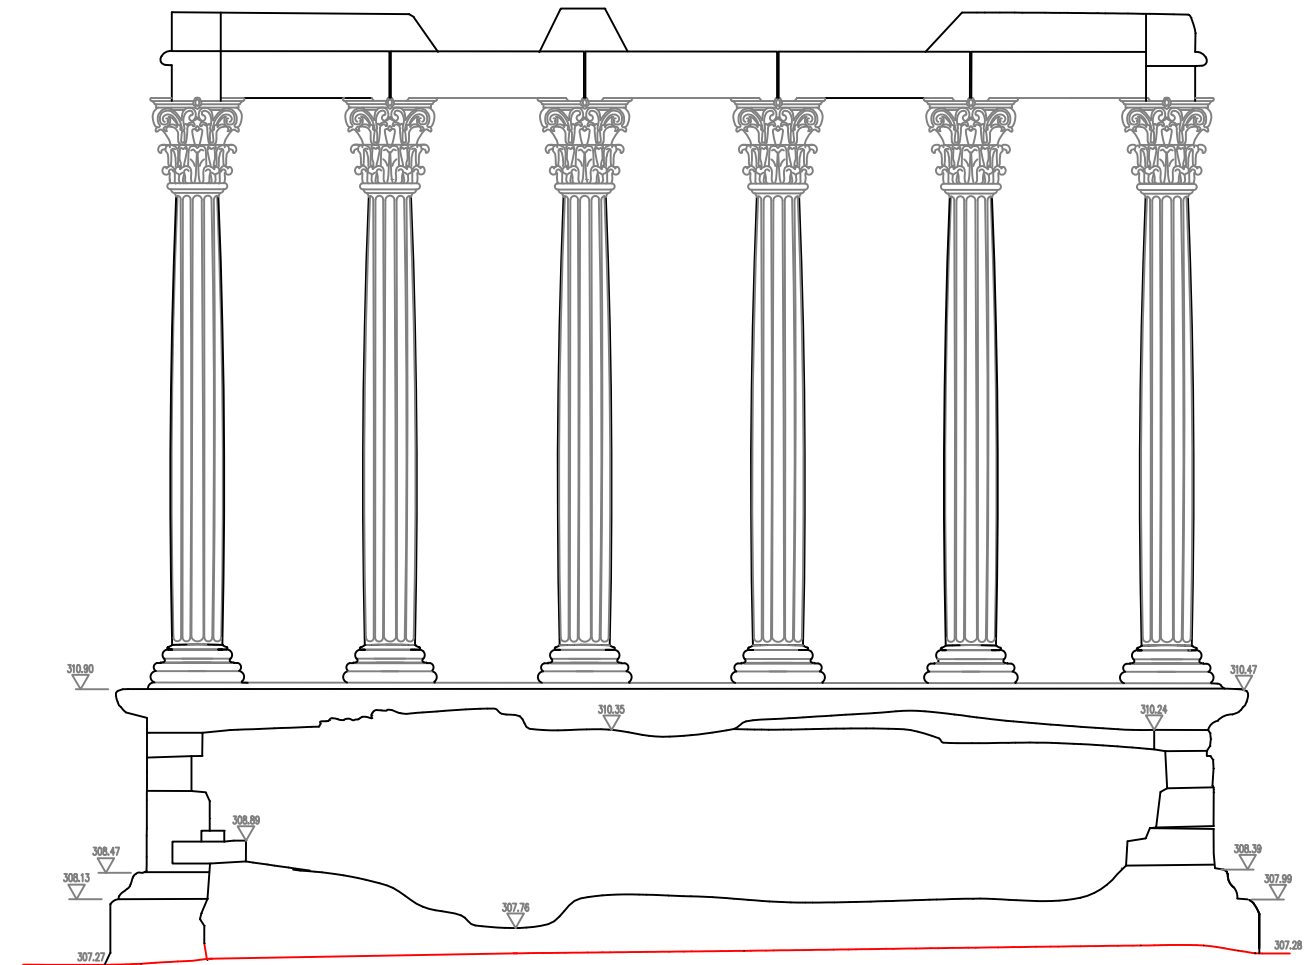

ALÇADO SUL

## TEMPLO ROMANO DE ÉVORA - Limpeza e conservação do material pétreo

Projectista

Direção Regional de Cultura do Alentejo  
 Rua de Burgos, 5  
 7000-863 ÉVORA  
 info@cultura-alentejo.pt  
 Tel.: +351 266 769450 - Fax: +351 266 769451  
 www.patrimoniocultural.gov.pt

Especialidade  
 Arquitetura

Designação  
 Cortes Transversais


Fase de Projecto  
 Levantamento

Técnico: Maria Fernandes e Rafael Alfenim

Colaborador: Maria João Costa

Data	Escala	Ficheiro	Substitui desenho n°	desenho n°
2017.06.23	1:100	TEMPLO.dwg	00	02

Não Medir os desenhos, usar somente a cotação. Qualquer cota indicada está sujeita a confirmação em obra e deverá ser verificada pelo empreiteiro. Em caso de incoerência entre desenhos, a escala mais ampliada é a que vigora. Qualquer discrepância existente entre cotas de diferentes desenhos, deverá ser resolvida reportando-se à malha geral do projeto após consulta prévia e atempada aos projetistas de arquitetura. Este desenho é propriedade dos autores do projeto de arquitetura e não pode ser reproduzido, divulgado ou copiado no todo ou na parte sem autorização expressa. Reservados todos os direitos pela legislação em vigor.

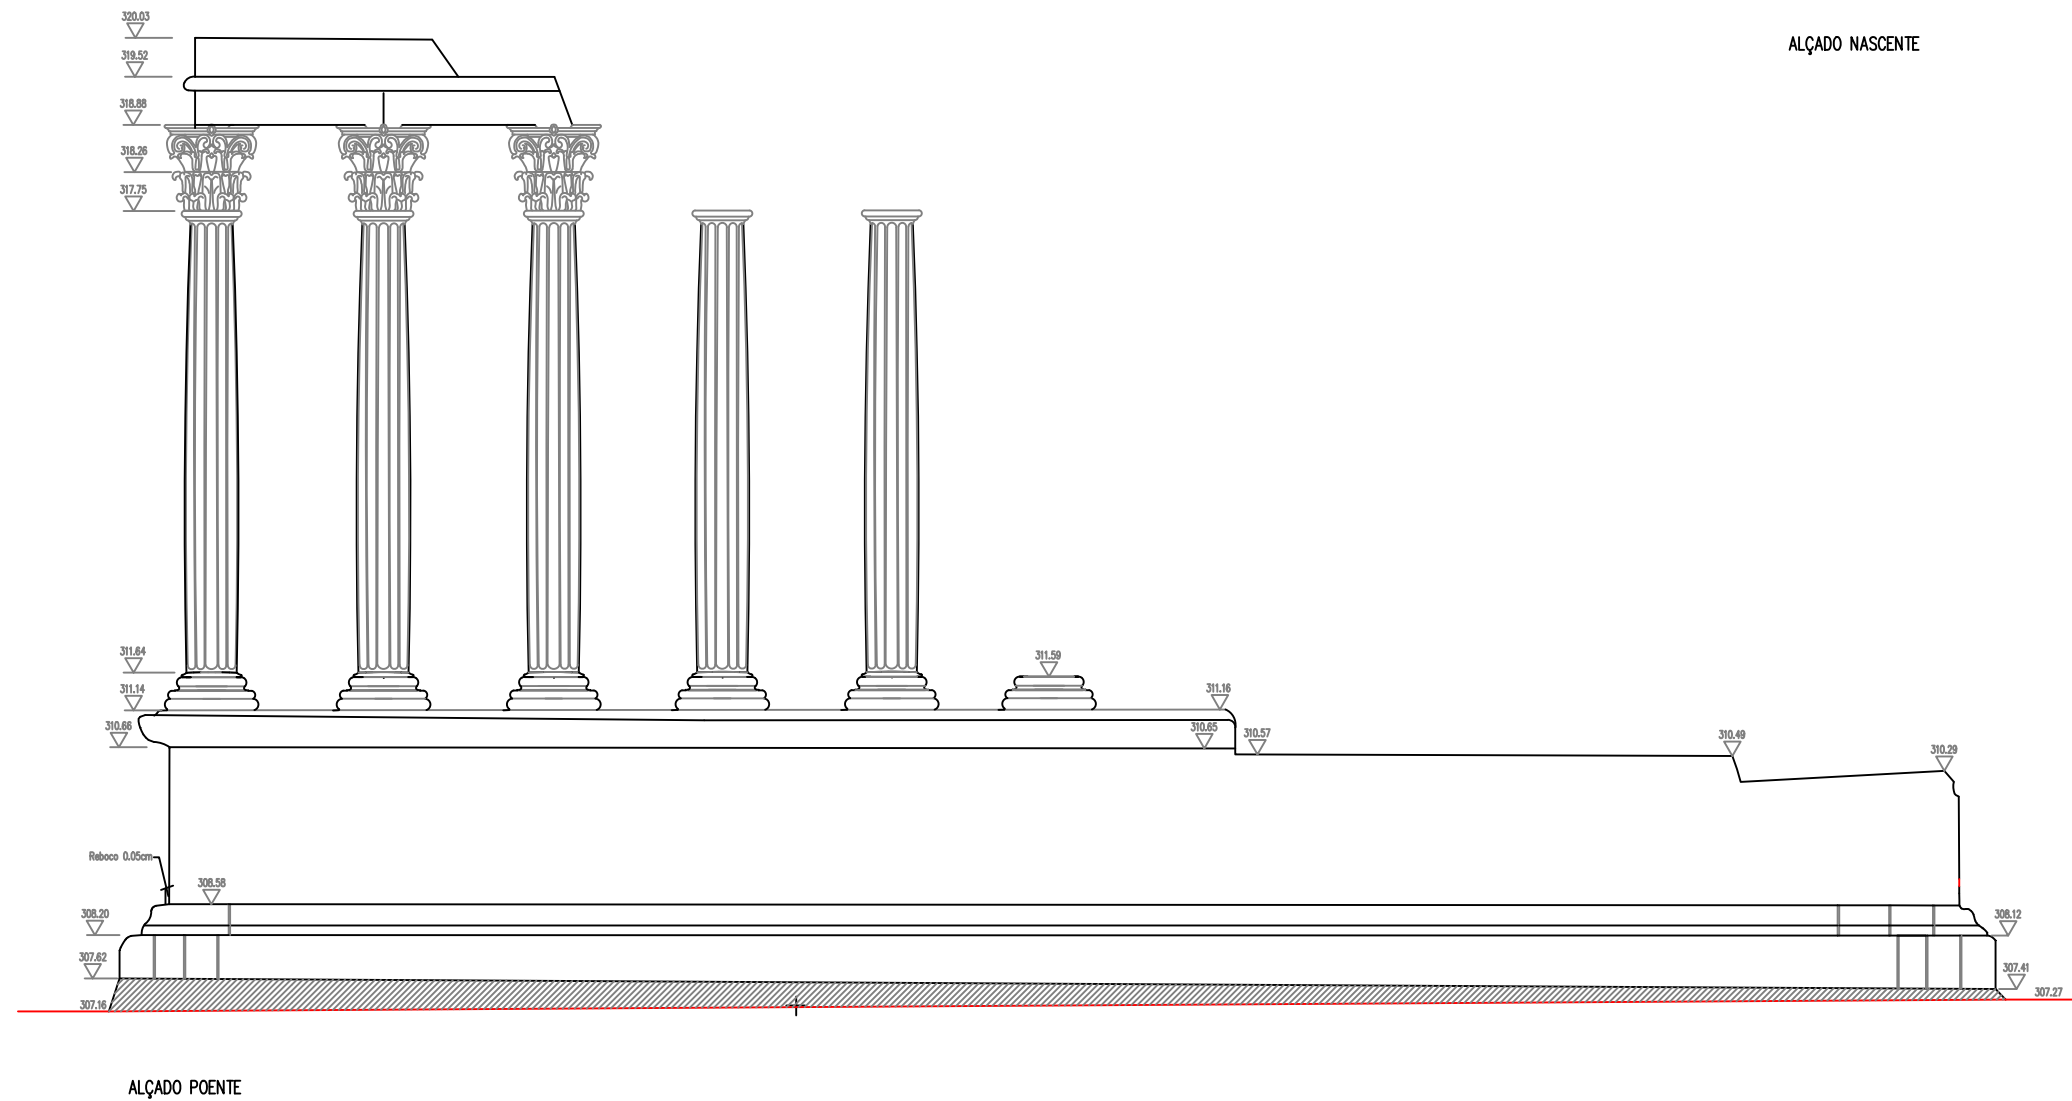

## TEMPLO ROMANO DE ÉVORA - Limpeza e conservação do material pétreo

Projectista

Direção Regional de Cultura do Alentejo  
 Rua de Burgos, 5  
 7000-863 ÉVORA  
 info@cultura-alentejo.pt  
 Tel.: +351 266 769450 - Fax: +351 266 769451  
 www.patrimoniocultural.gov.pt

Especialidade  
 Arquitetura

Designação  
 Alçado Poente


Fase de Projecto  
 Levantamento

Técnico: Maria Fernandes e Rafael Alfenim

Colaborador: Maria João Costa

Data	Escala	Ficheiro	Substitui desenho n°	desenho n°
2017.06.23	1:100	TEMPLO.dwg	00	03

Não Medir os desenhos, usar somente a cotagem. Qualquer cota indicada está sujeita a confirmação em obra e deverá ser verificada pelo empreiteiro. Em caso de incoerência entre desenhos, a escala mais ampliada é a que vigora. Qualquer discrepância existente entre cotas de diferentes desenhos, deverá ser resolvida reportando-se à malha geral do projeto após consulta prévia e atempada aos projetistas de arquitetura.  
 Este desenho é propriedade dos autores do projeto de arquitetura e não pode ser reproduzido, divulgado ou copiado no todo ou na parte sem autorização expressa. Reservados todos os direitos pela legislação em vigor.

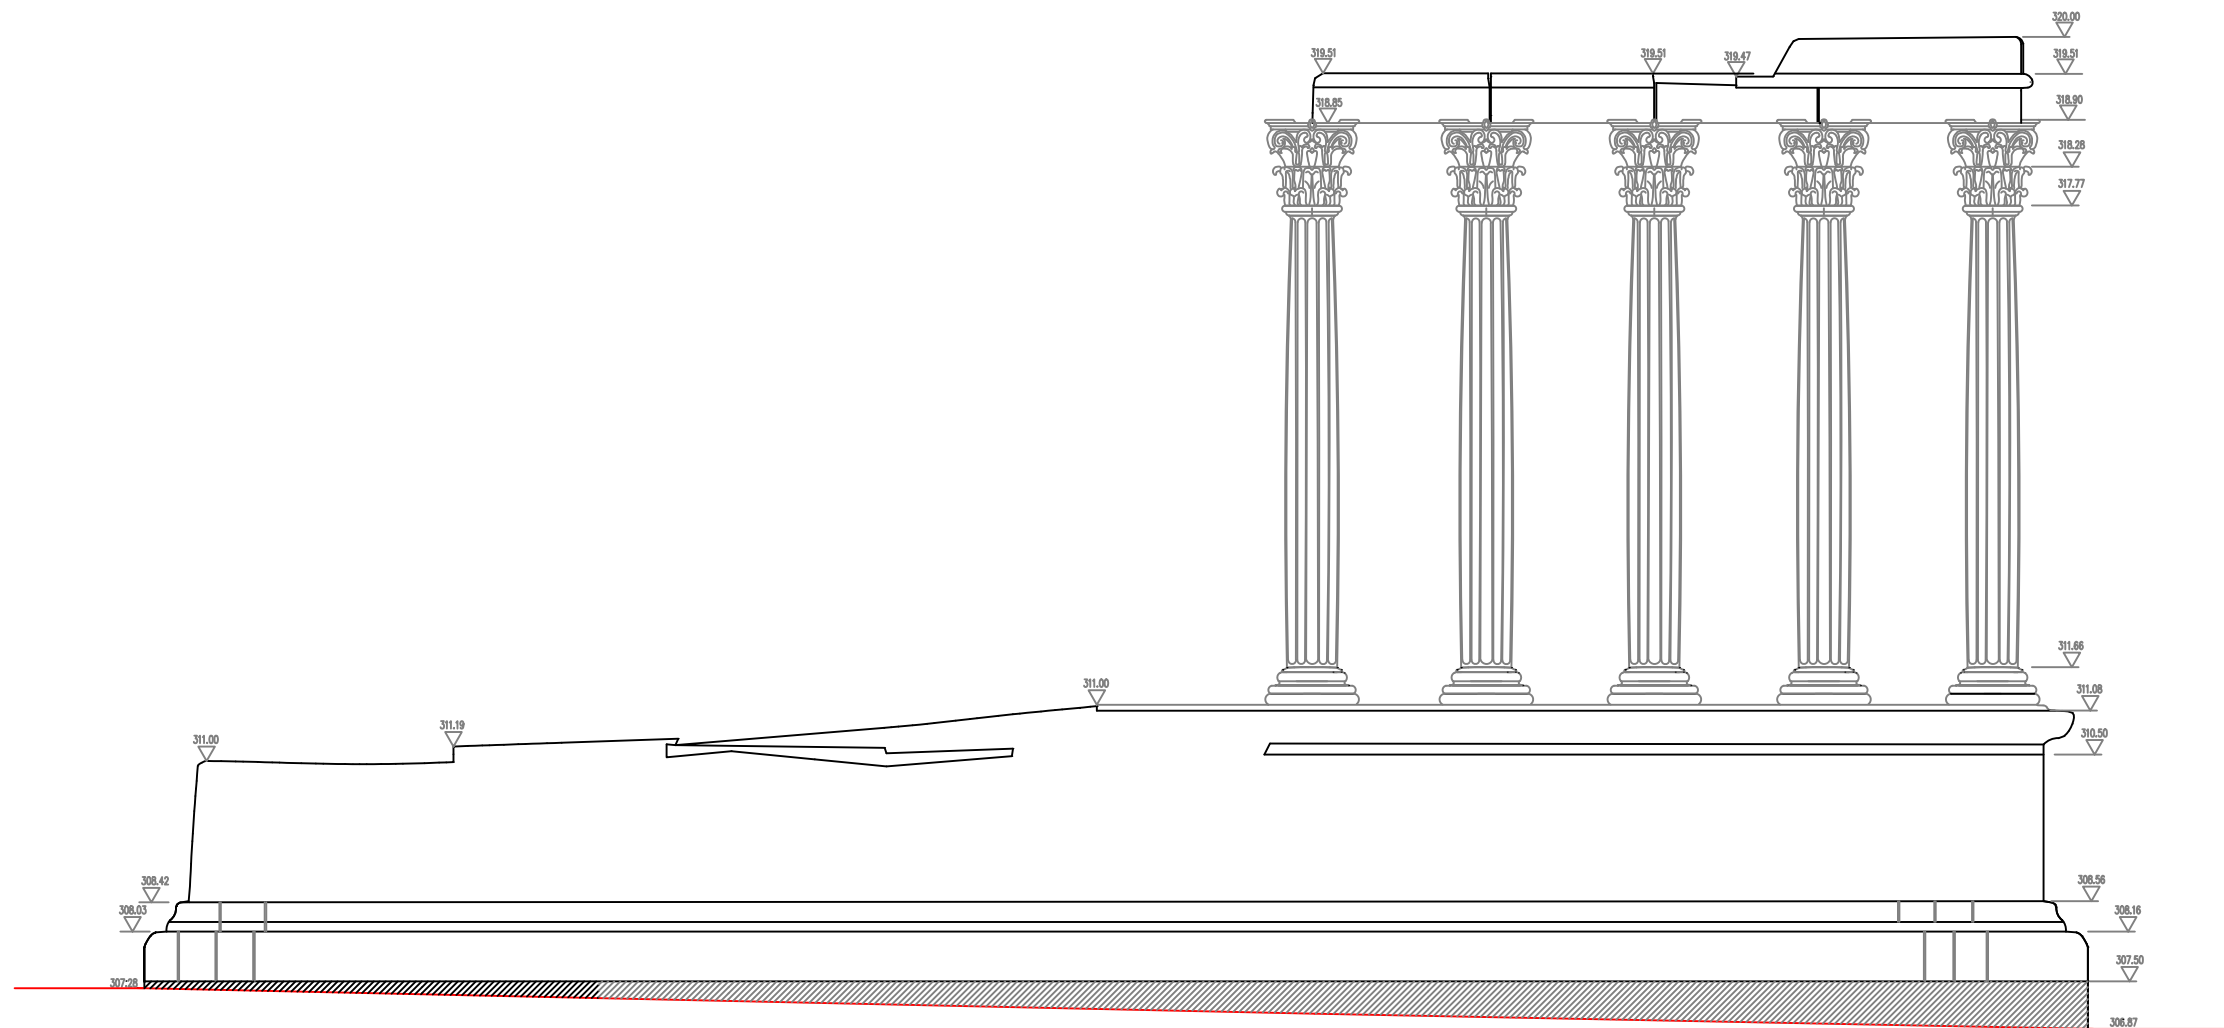

## TEMPLO ROMANO DE ÉVORA - Limpeza e conservação do material pétreo

Projectista

Direção Regional de Cultura do Alentejo  
 Rua de Burgos, 5  
 7000-863 ÉVORA  
 info@cultura-alentejo.pt  
 Tel.: +351 266 769450 - Fax: +351 266 769451  
 www.patrimoniocultural.gov.pt

Especialidade  
 Arquitetura

Designação  
 Alçado Nascente

Fase de Projecto  
 Levantamento

Técnico: Maria Fernandes e Rafael Alfenim

Colaborador: Maria João Costa

Data	Escala	Ficheiro	Substitui desenho n°	desenho n°
2017.06.23	1:100	nome daTEMPLO.dwg	00	04

Não Medir os desenhos, usar somente a cotagem. Qualquer cota indicada está sujeita a confirmação em obra e deverá ser verificada pelo empreiteiro. Em caso de incoerência entre desenhos, a escala mais ampliada é a que vigora. Qualquer discrepância existente entre cotas de diferentes desenhos, deverá ser resolvida reportando-se à malha geral do projeto após consulta prévia e atempada aos projetistas de arquitetura.  
 Este desenho é propriedade dos autores do projeto de arquitetura e não pode ser reproduzido, divulgado ou copiado no todo ou na parte sem autorização expressa. Reservados todos os direitos pela legislação em vigor.