
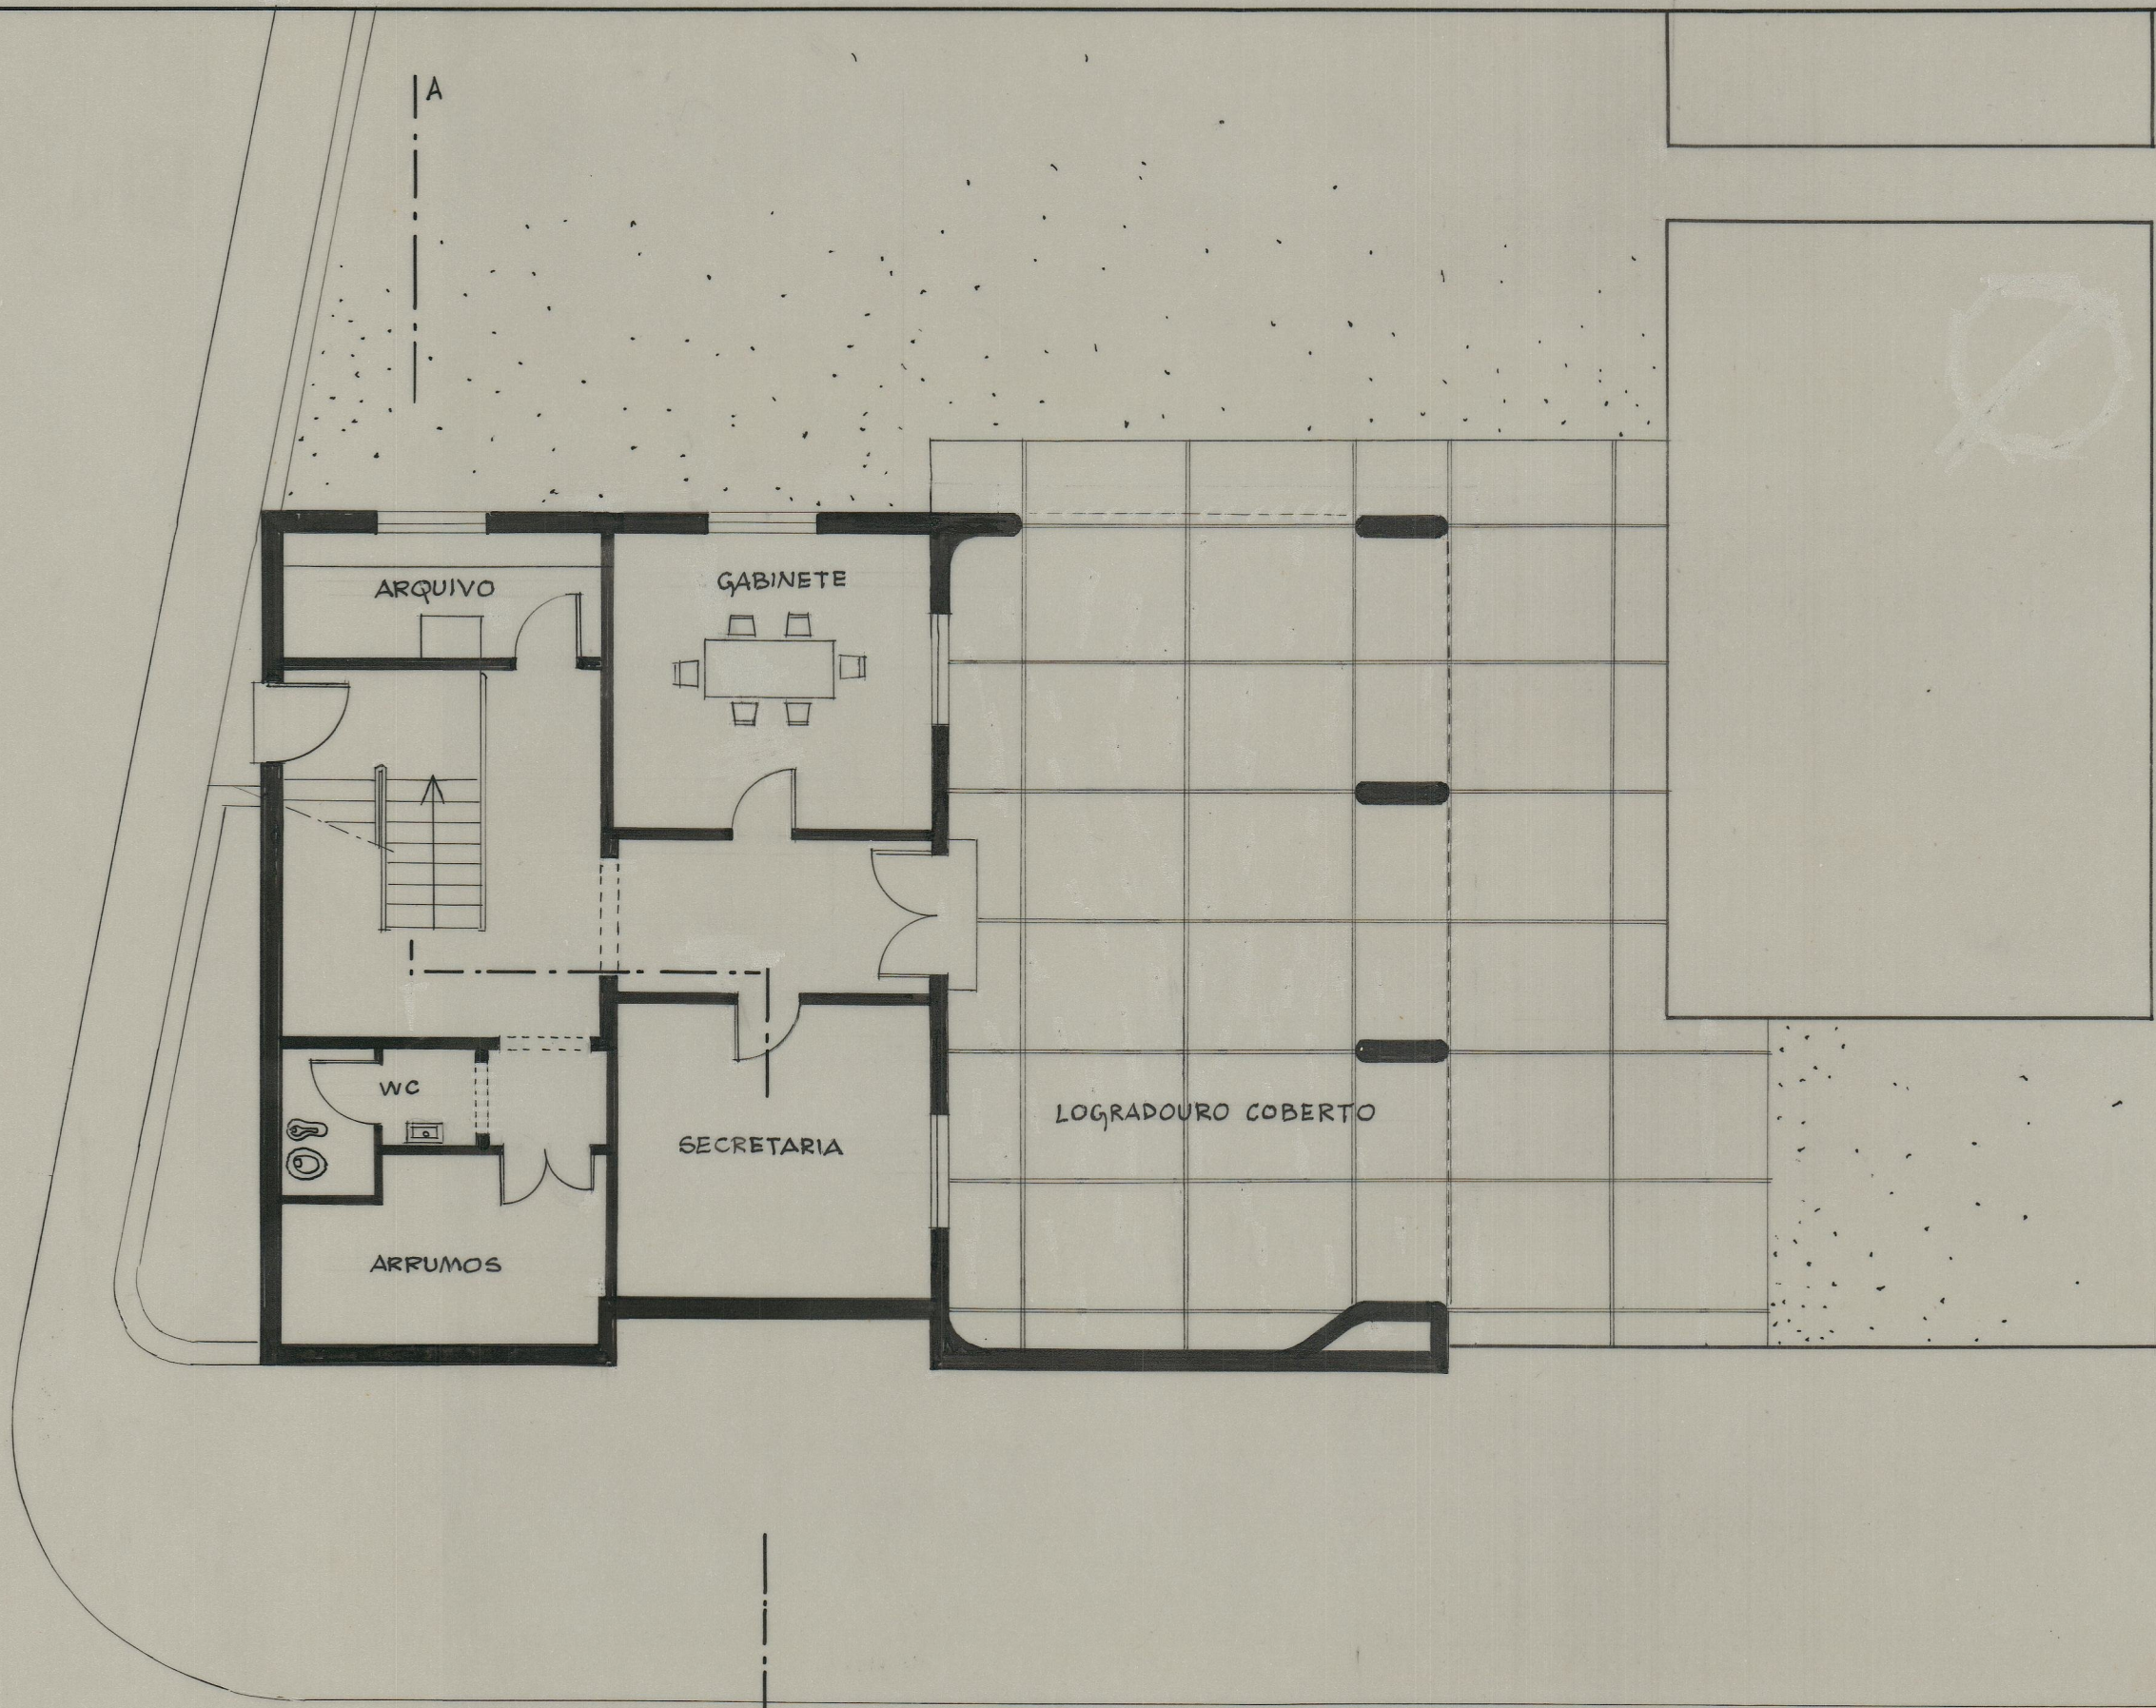


4A-7A26

2

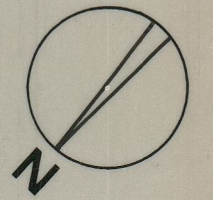

PLANTA DO 1º PISO ESC 1/100

B

NOVAS INSTALAÇÕES DA JUNTA DE FREGUESIA DE CAÍDE-DE-REI
LOUSADA
ARQUITECTO *F. Louhas*