


V000-15

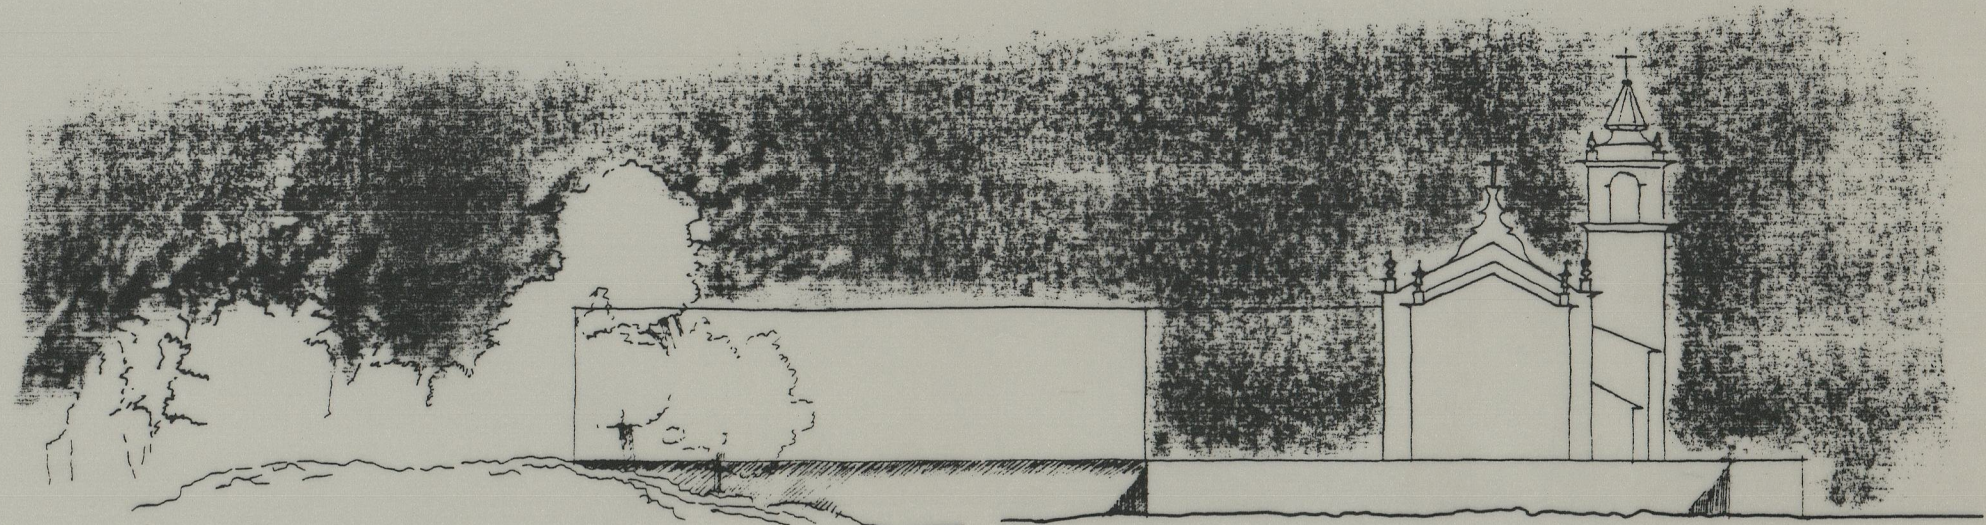

Proj. de Carracedo

PROPOSTA ALTERNATIVA  
A AMPLIAÇÃO DA IGREJA DE CARRAZEDO  
IMPLANTAÇÃO DA VOLUMETRIA PROPOSTA  
escala: 1/1000