





ALCADO NASCENTE

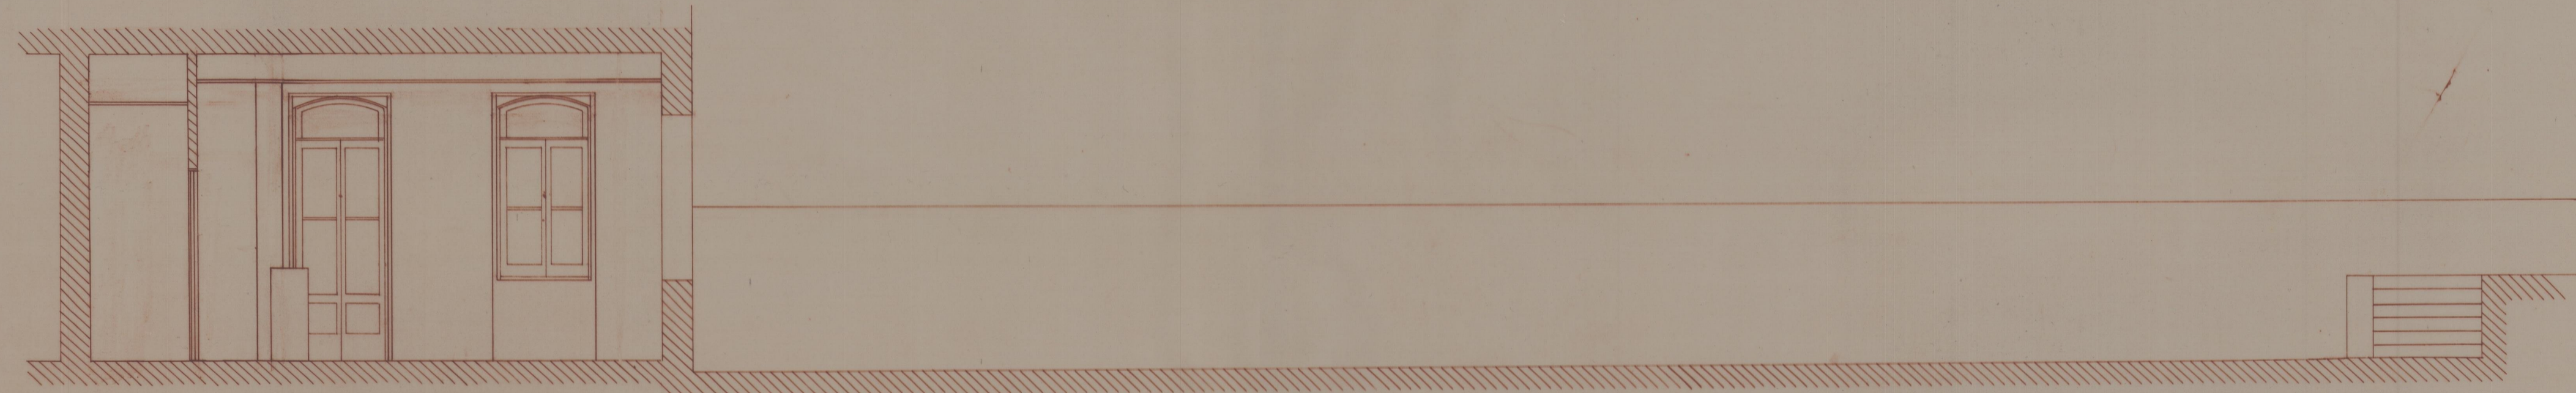

CORTE A A

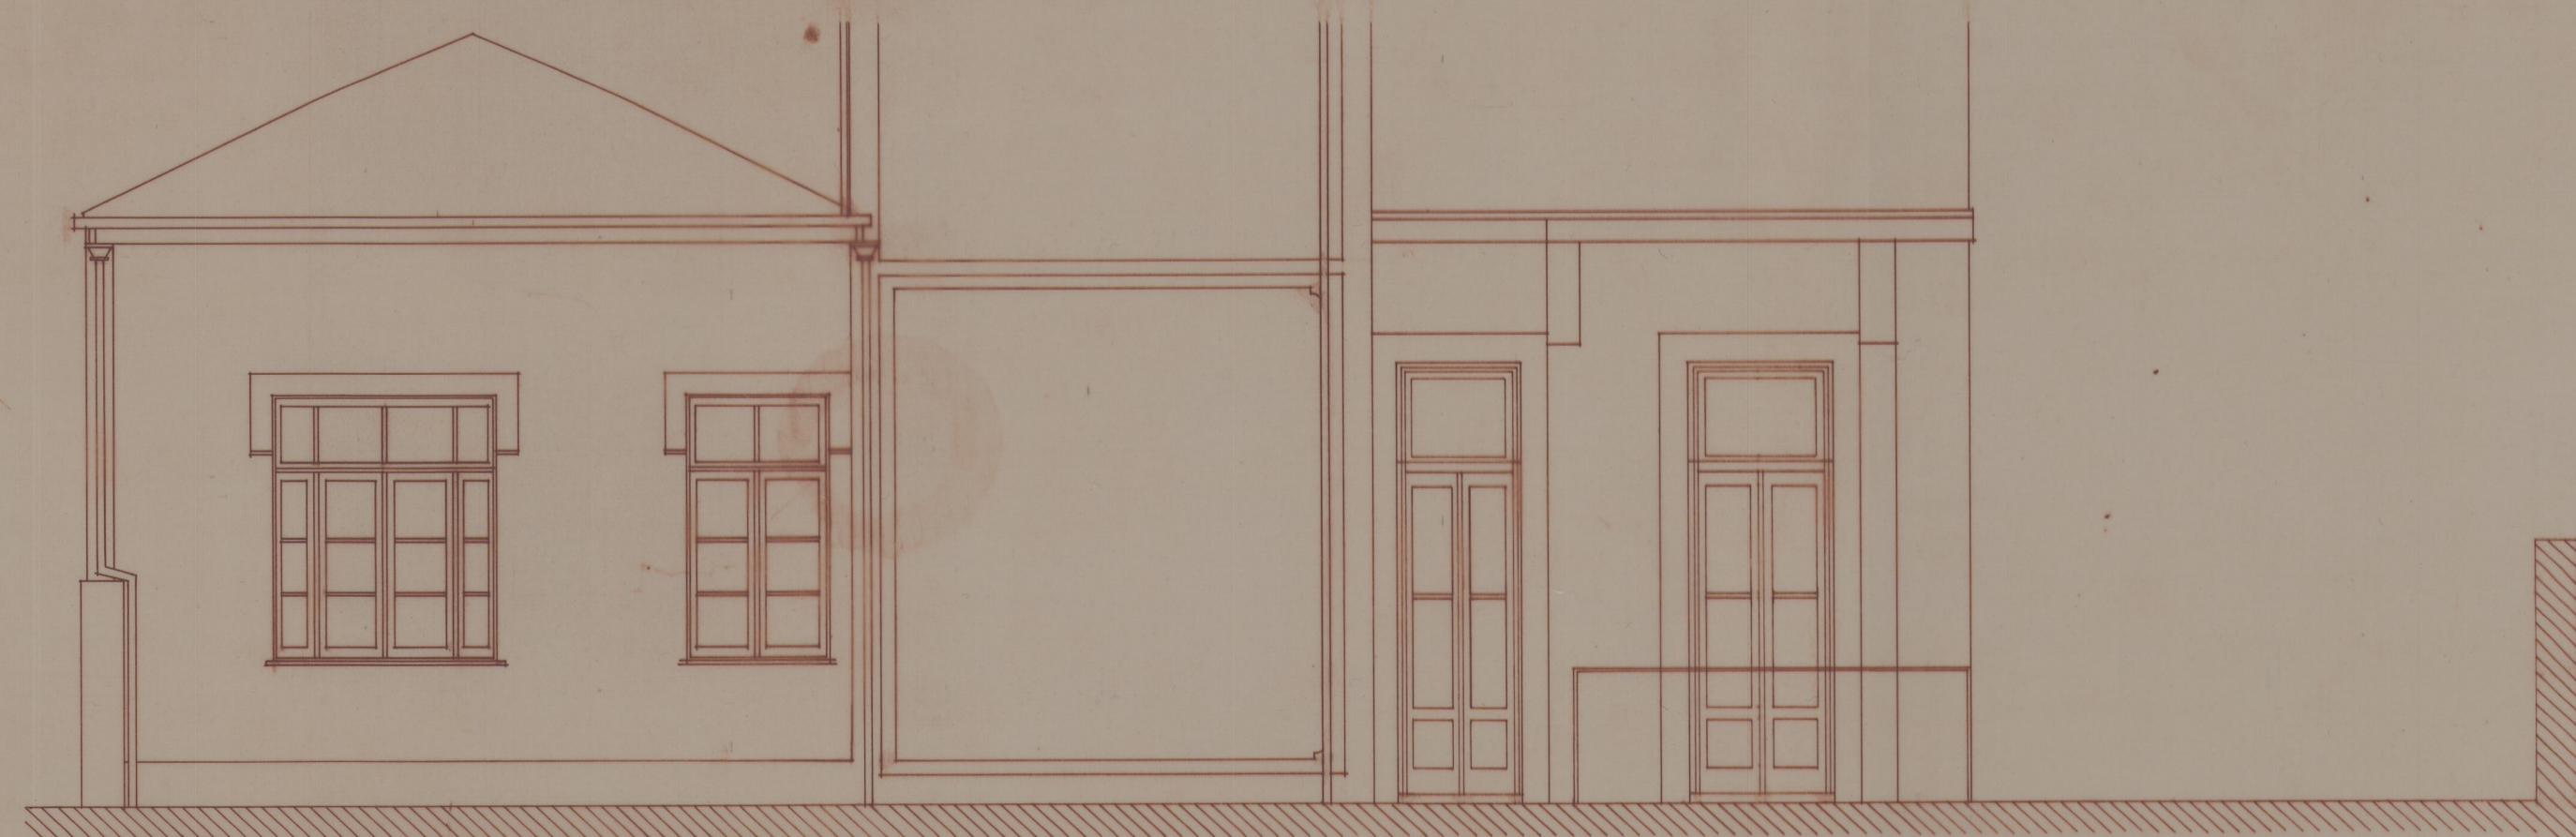

ALCADO SUL

41a 25 69
U1-3650

IPPC	
CASA MUSEU FERNANDO DE CASTRO	
PROJECTO DE EXECUÇÃO	DEZEMBRO 90
ALCADOS / CORTE	Escala 1/50