41-5693

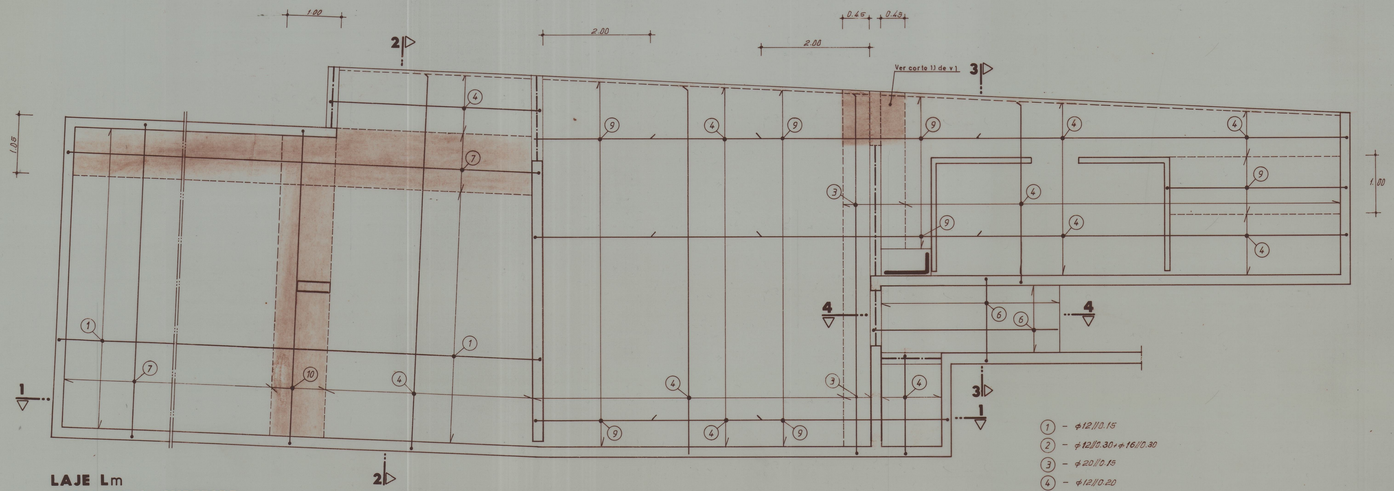

LAJE Lm
ARMADURA SUPERIOR

1 - ϕ12//0.15
2 - ϕ12//0.30+ϕ16//0.30
3 - ϕ20//0.15
4 - ϕ12//0.20
5 - ϕ12//0.20+ϕ16//0.20
6 - ϕ10//0.125
7 - ϕ16//0.15
8 - ϕ12//0.30
9 - ϕ12//0.10
10 - ϕ16//0.125

- Zona com estribos

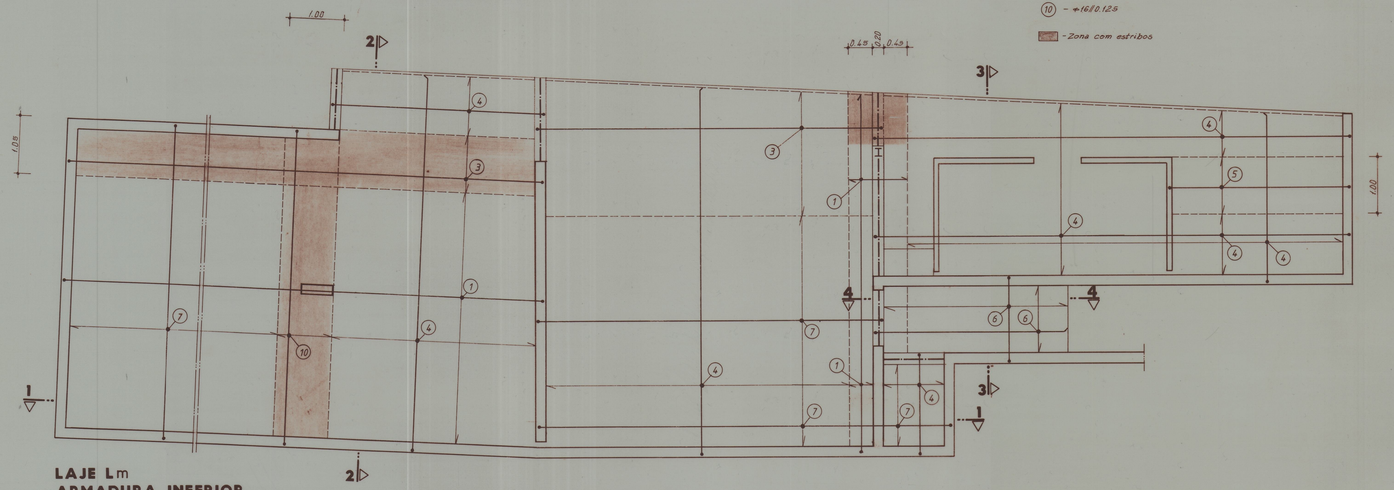

LAJE Lm
ARMADURA INFERIOR

CORTE 2.2

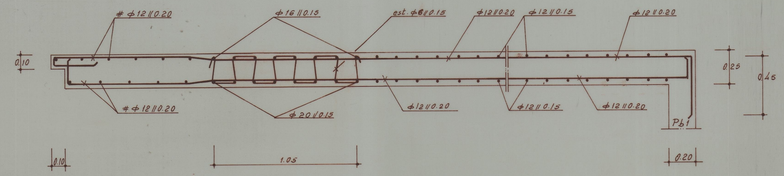

CORTE 3.3

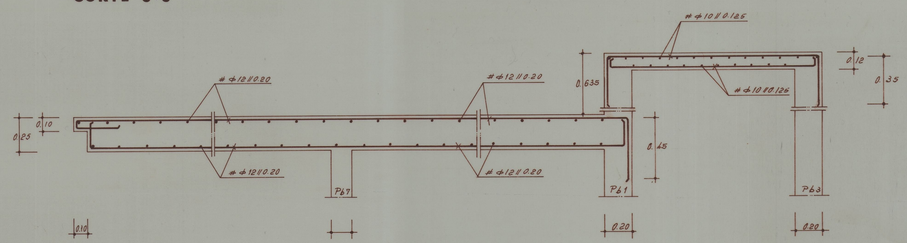

CORTE 4.4

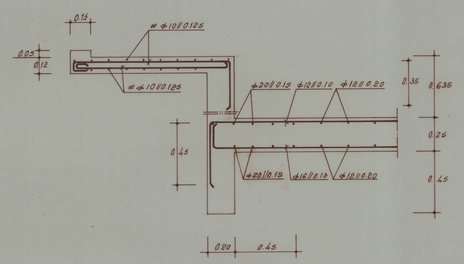

CORTE 1.1

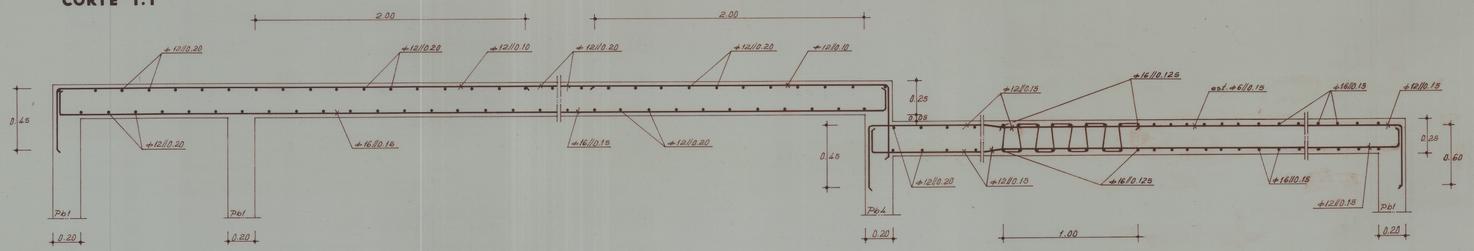

Betão B 25
Aço A 400 NR ou A 400 ER

ENGENHARIA E SERVIÇOS LDA
Rua da Restauração, 53 - 3º - 4000 PORTO
Telef. 6007816 - Fax. 6007817

REMODELAÇÃO DO CASTELO DE SANTA MARIA DA FEIRA
BAR, SANITÁRIOS E ARRUMOS

LAJE LM ARMADURA SUPERIOR e INFERIOR
CORTES

obs. 2

tec. resp. | colab. | des. | data DEZ 93 | escala 1:50 1:20