





CORTE 1.1




CORTE 2.2

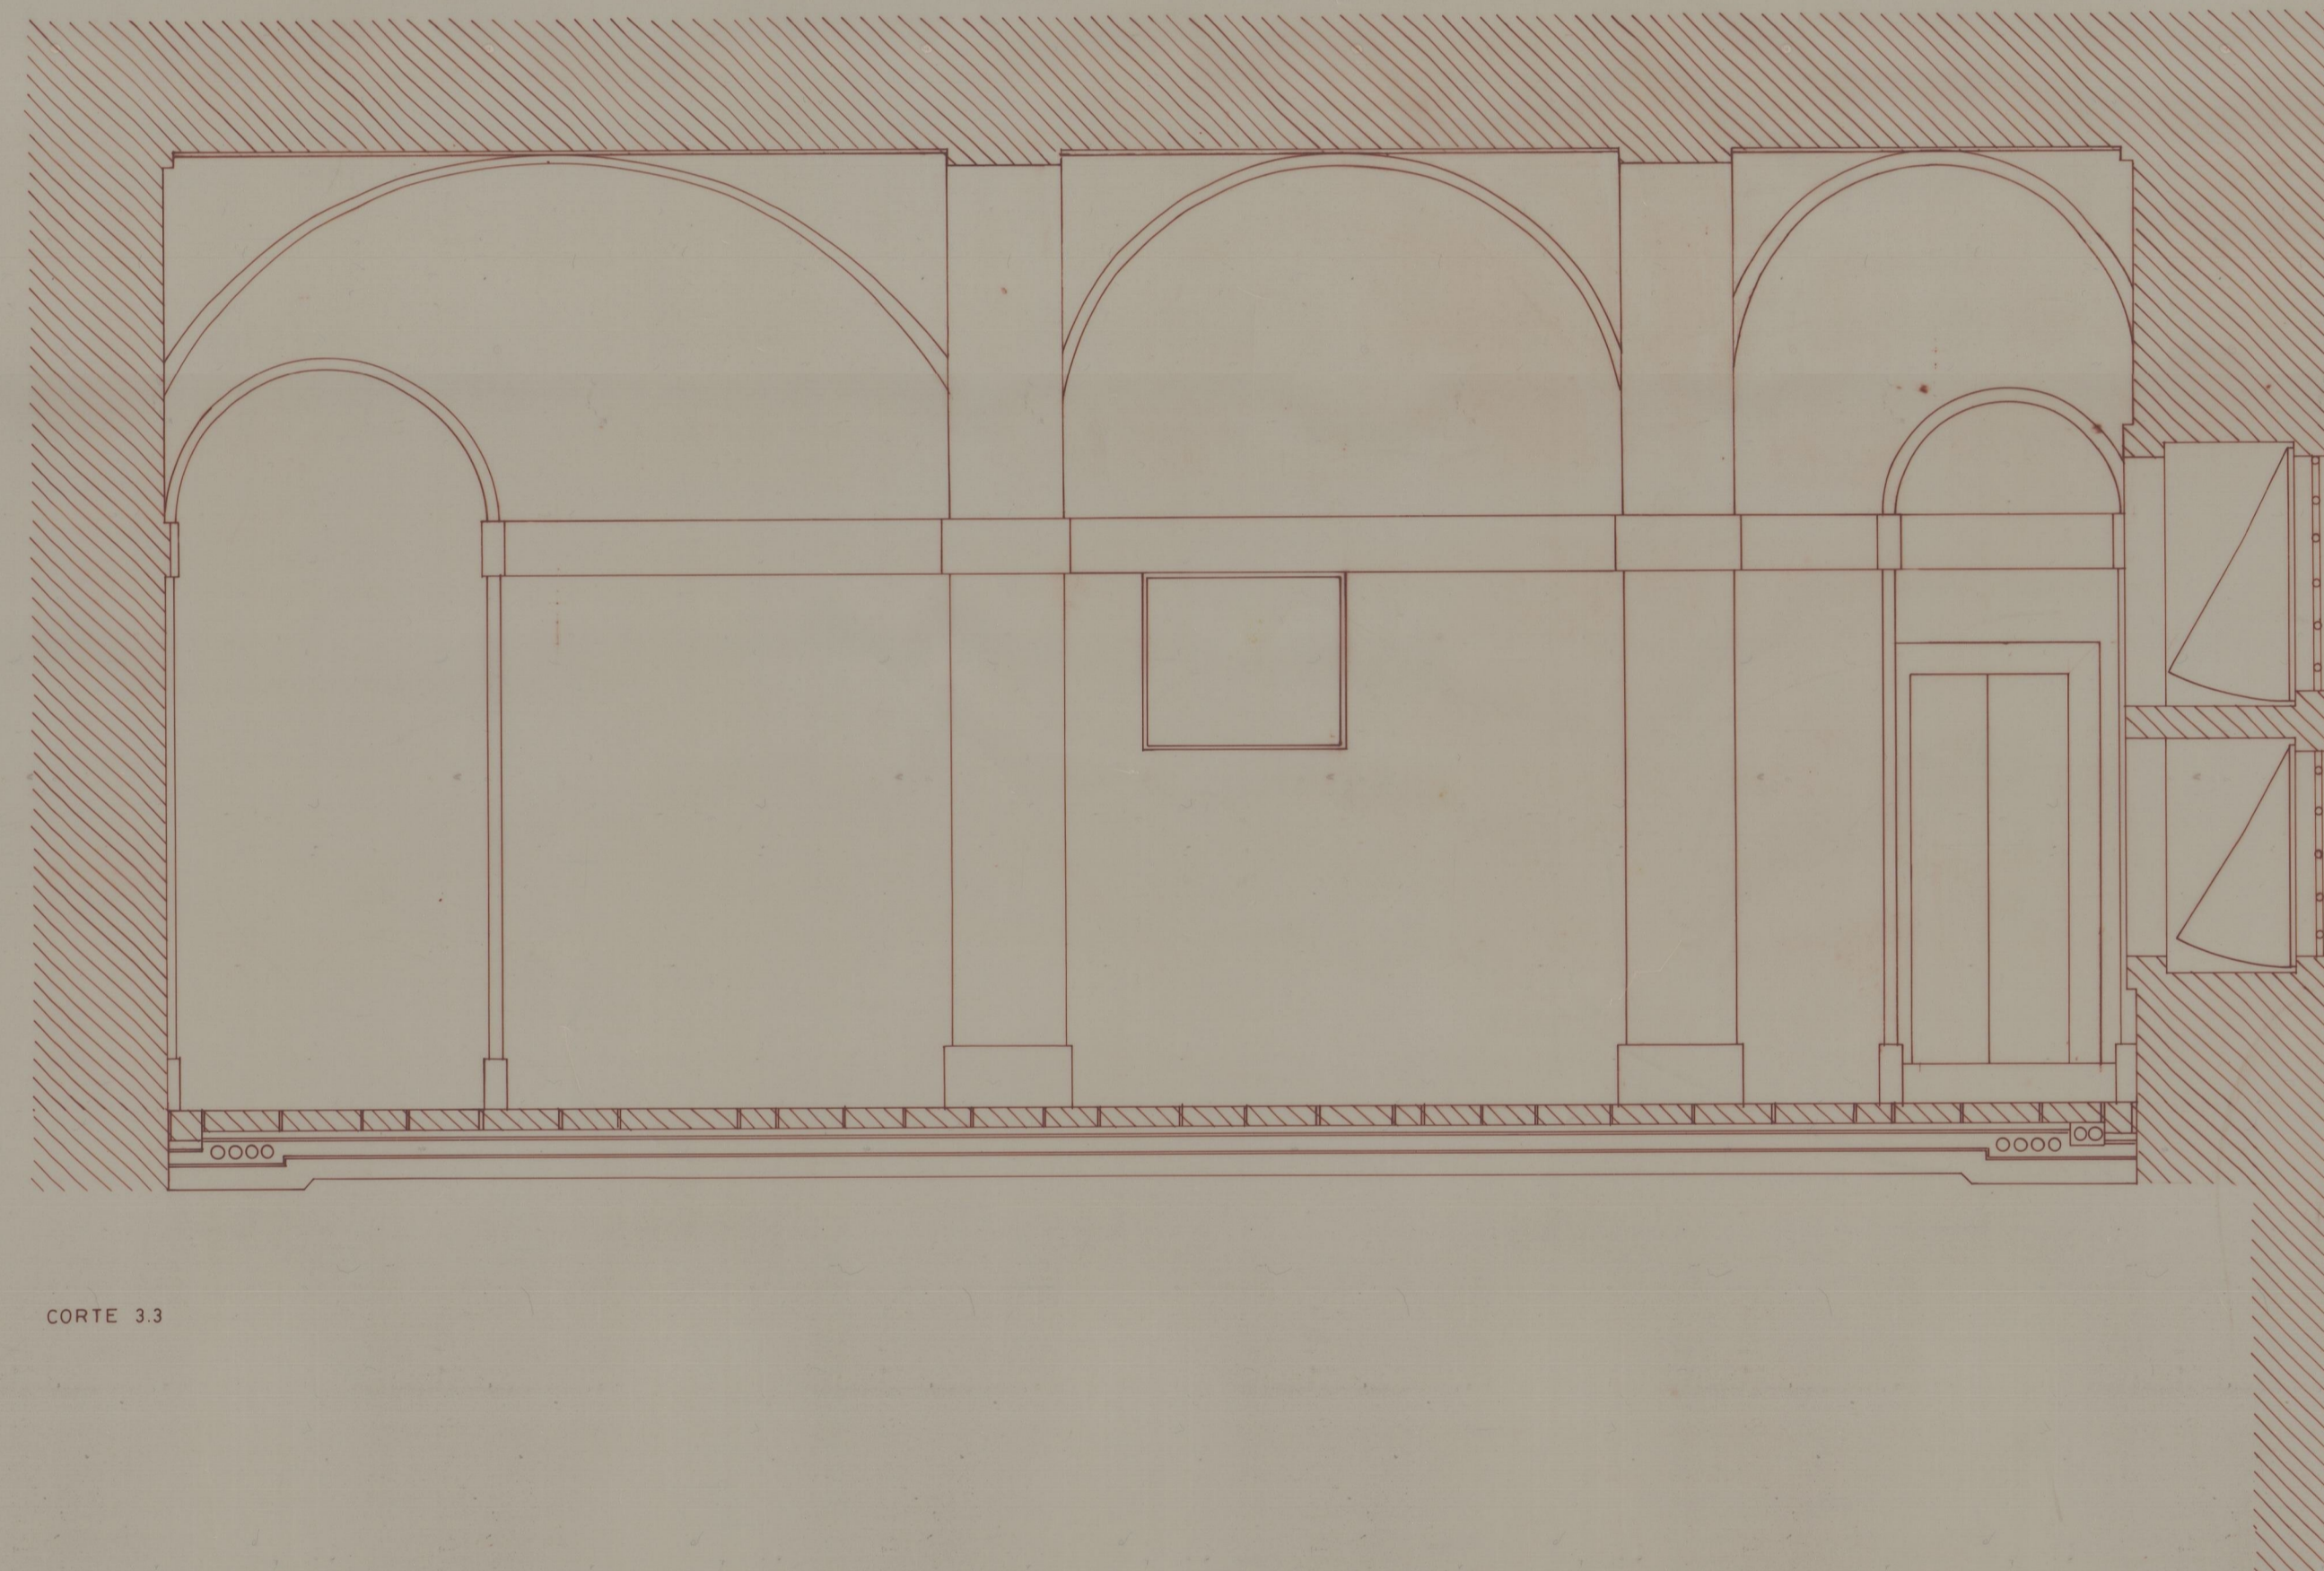


CORTE 3.3

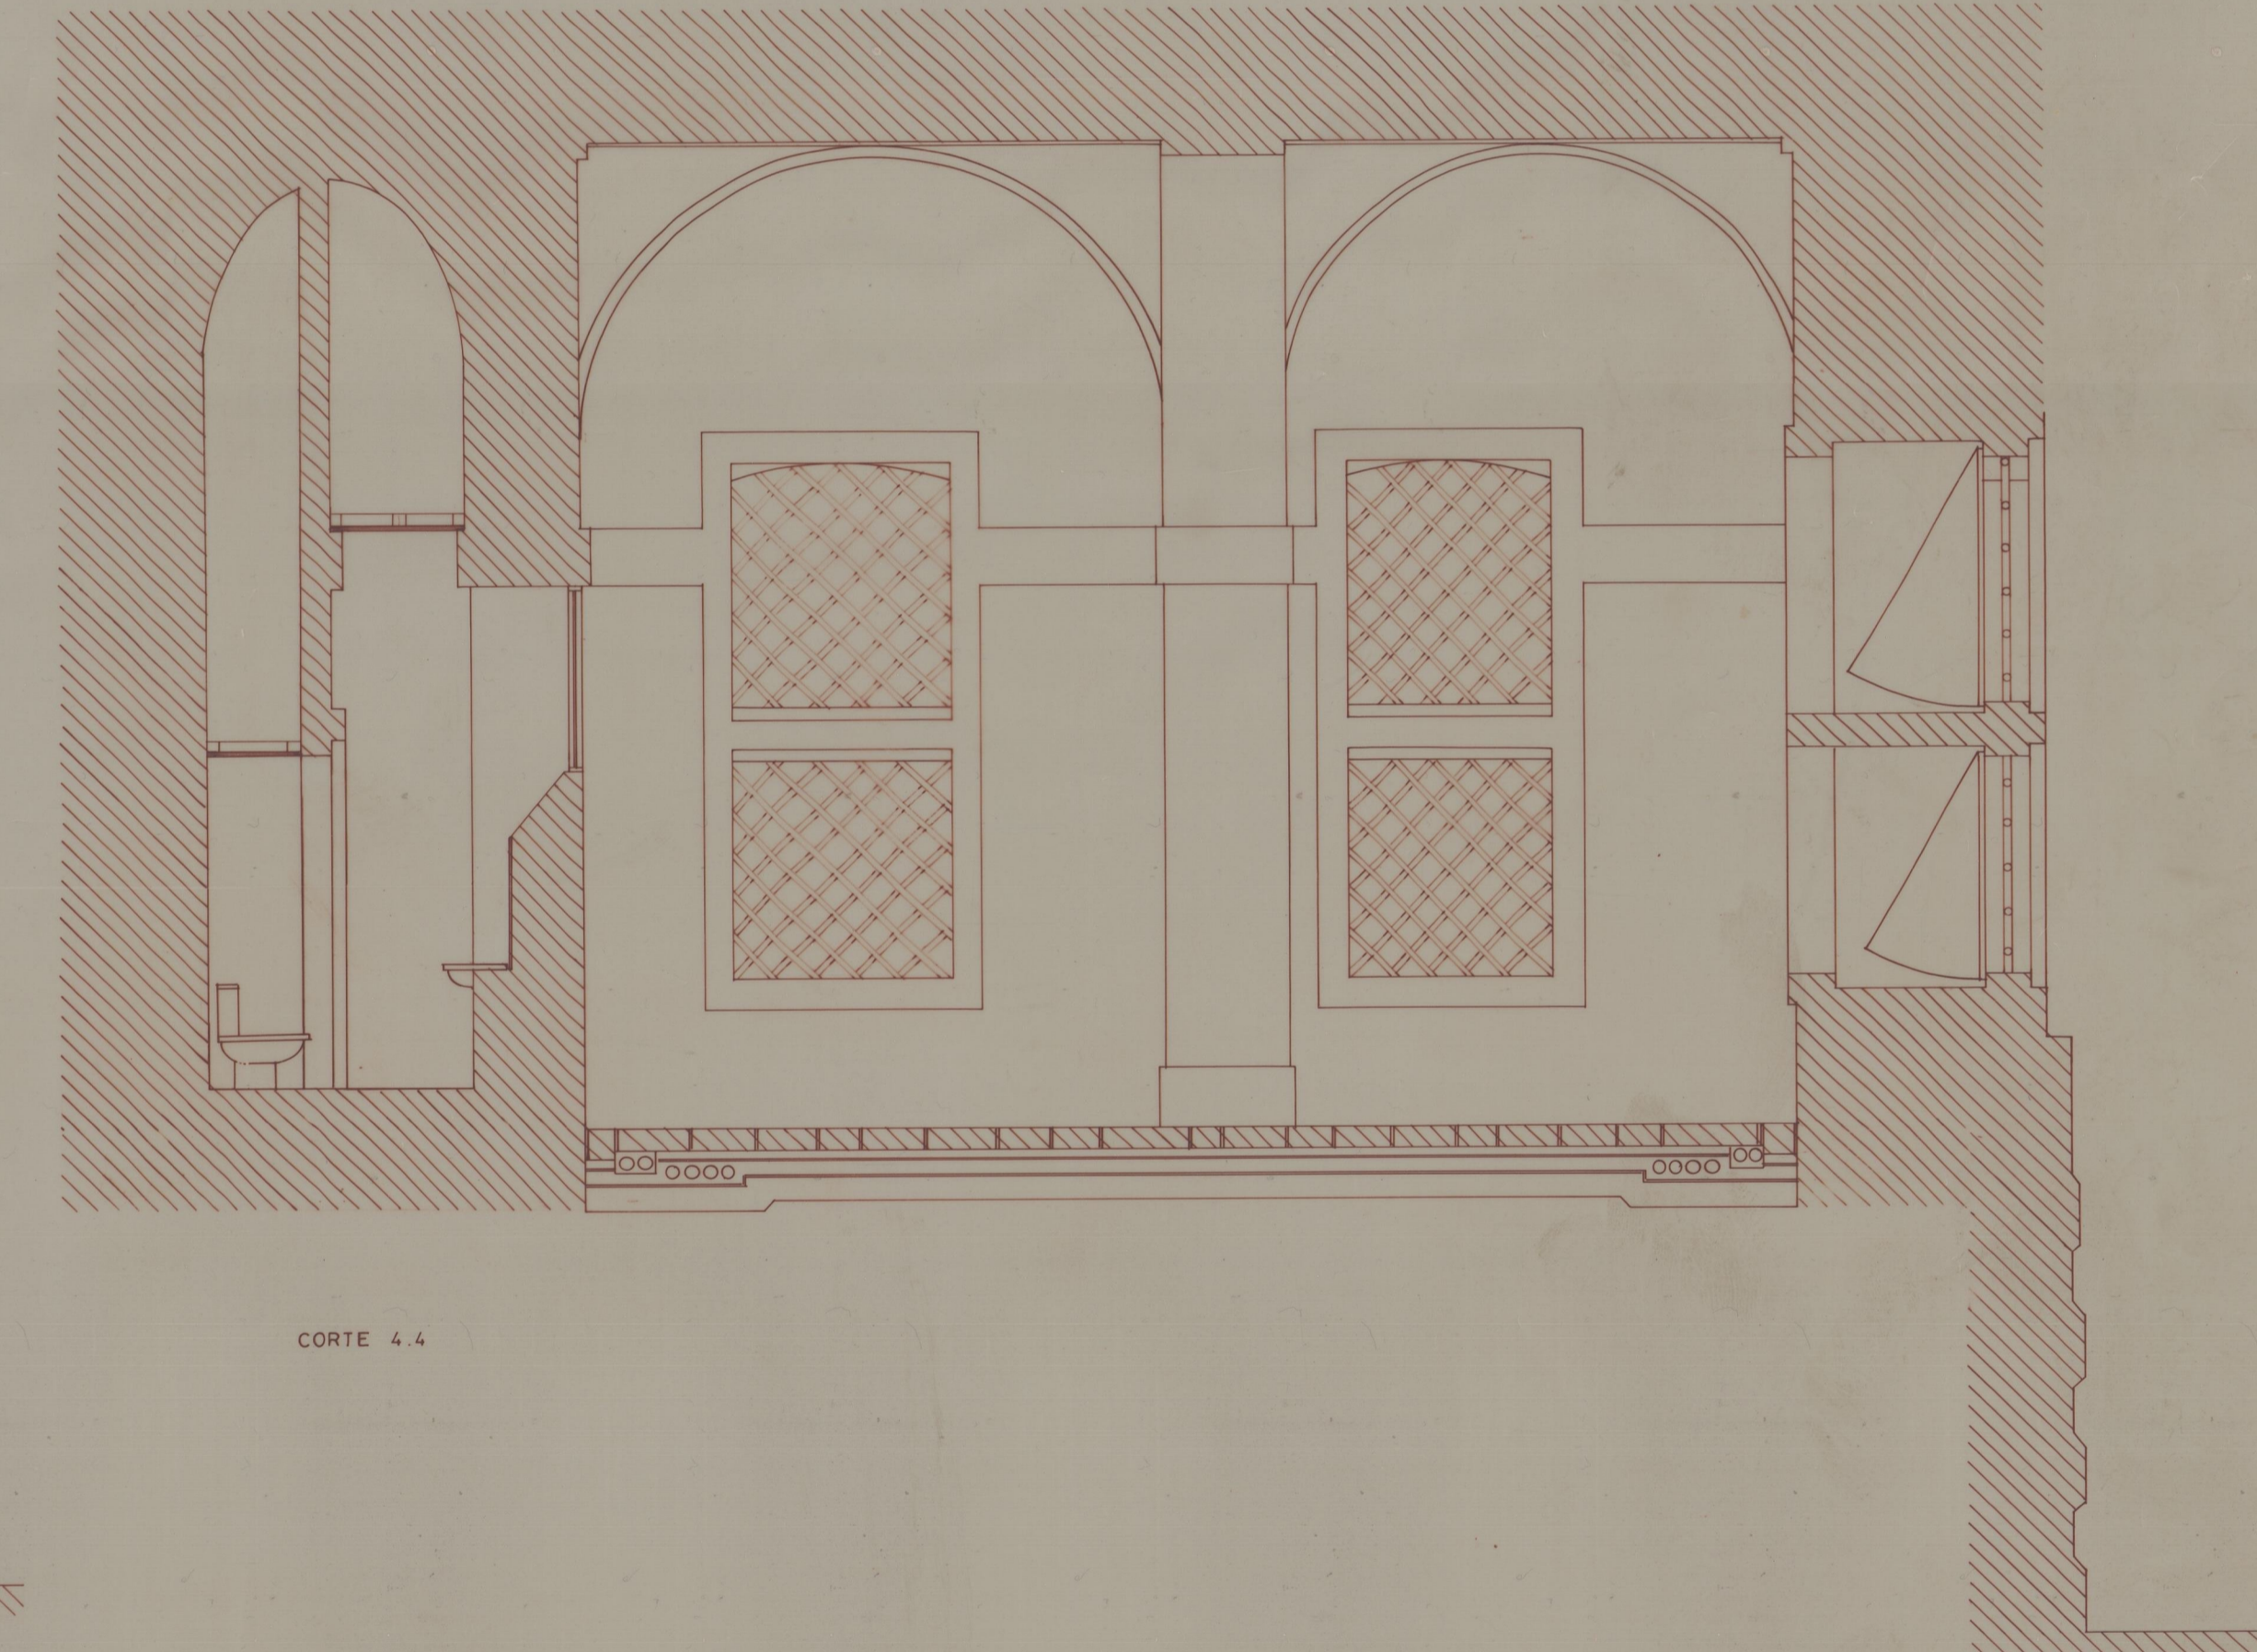

CORTE 4.4

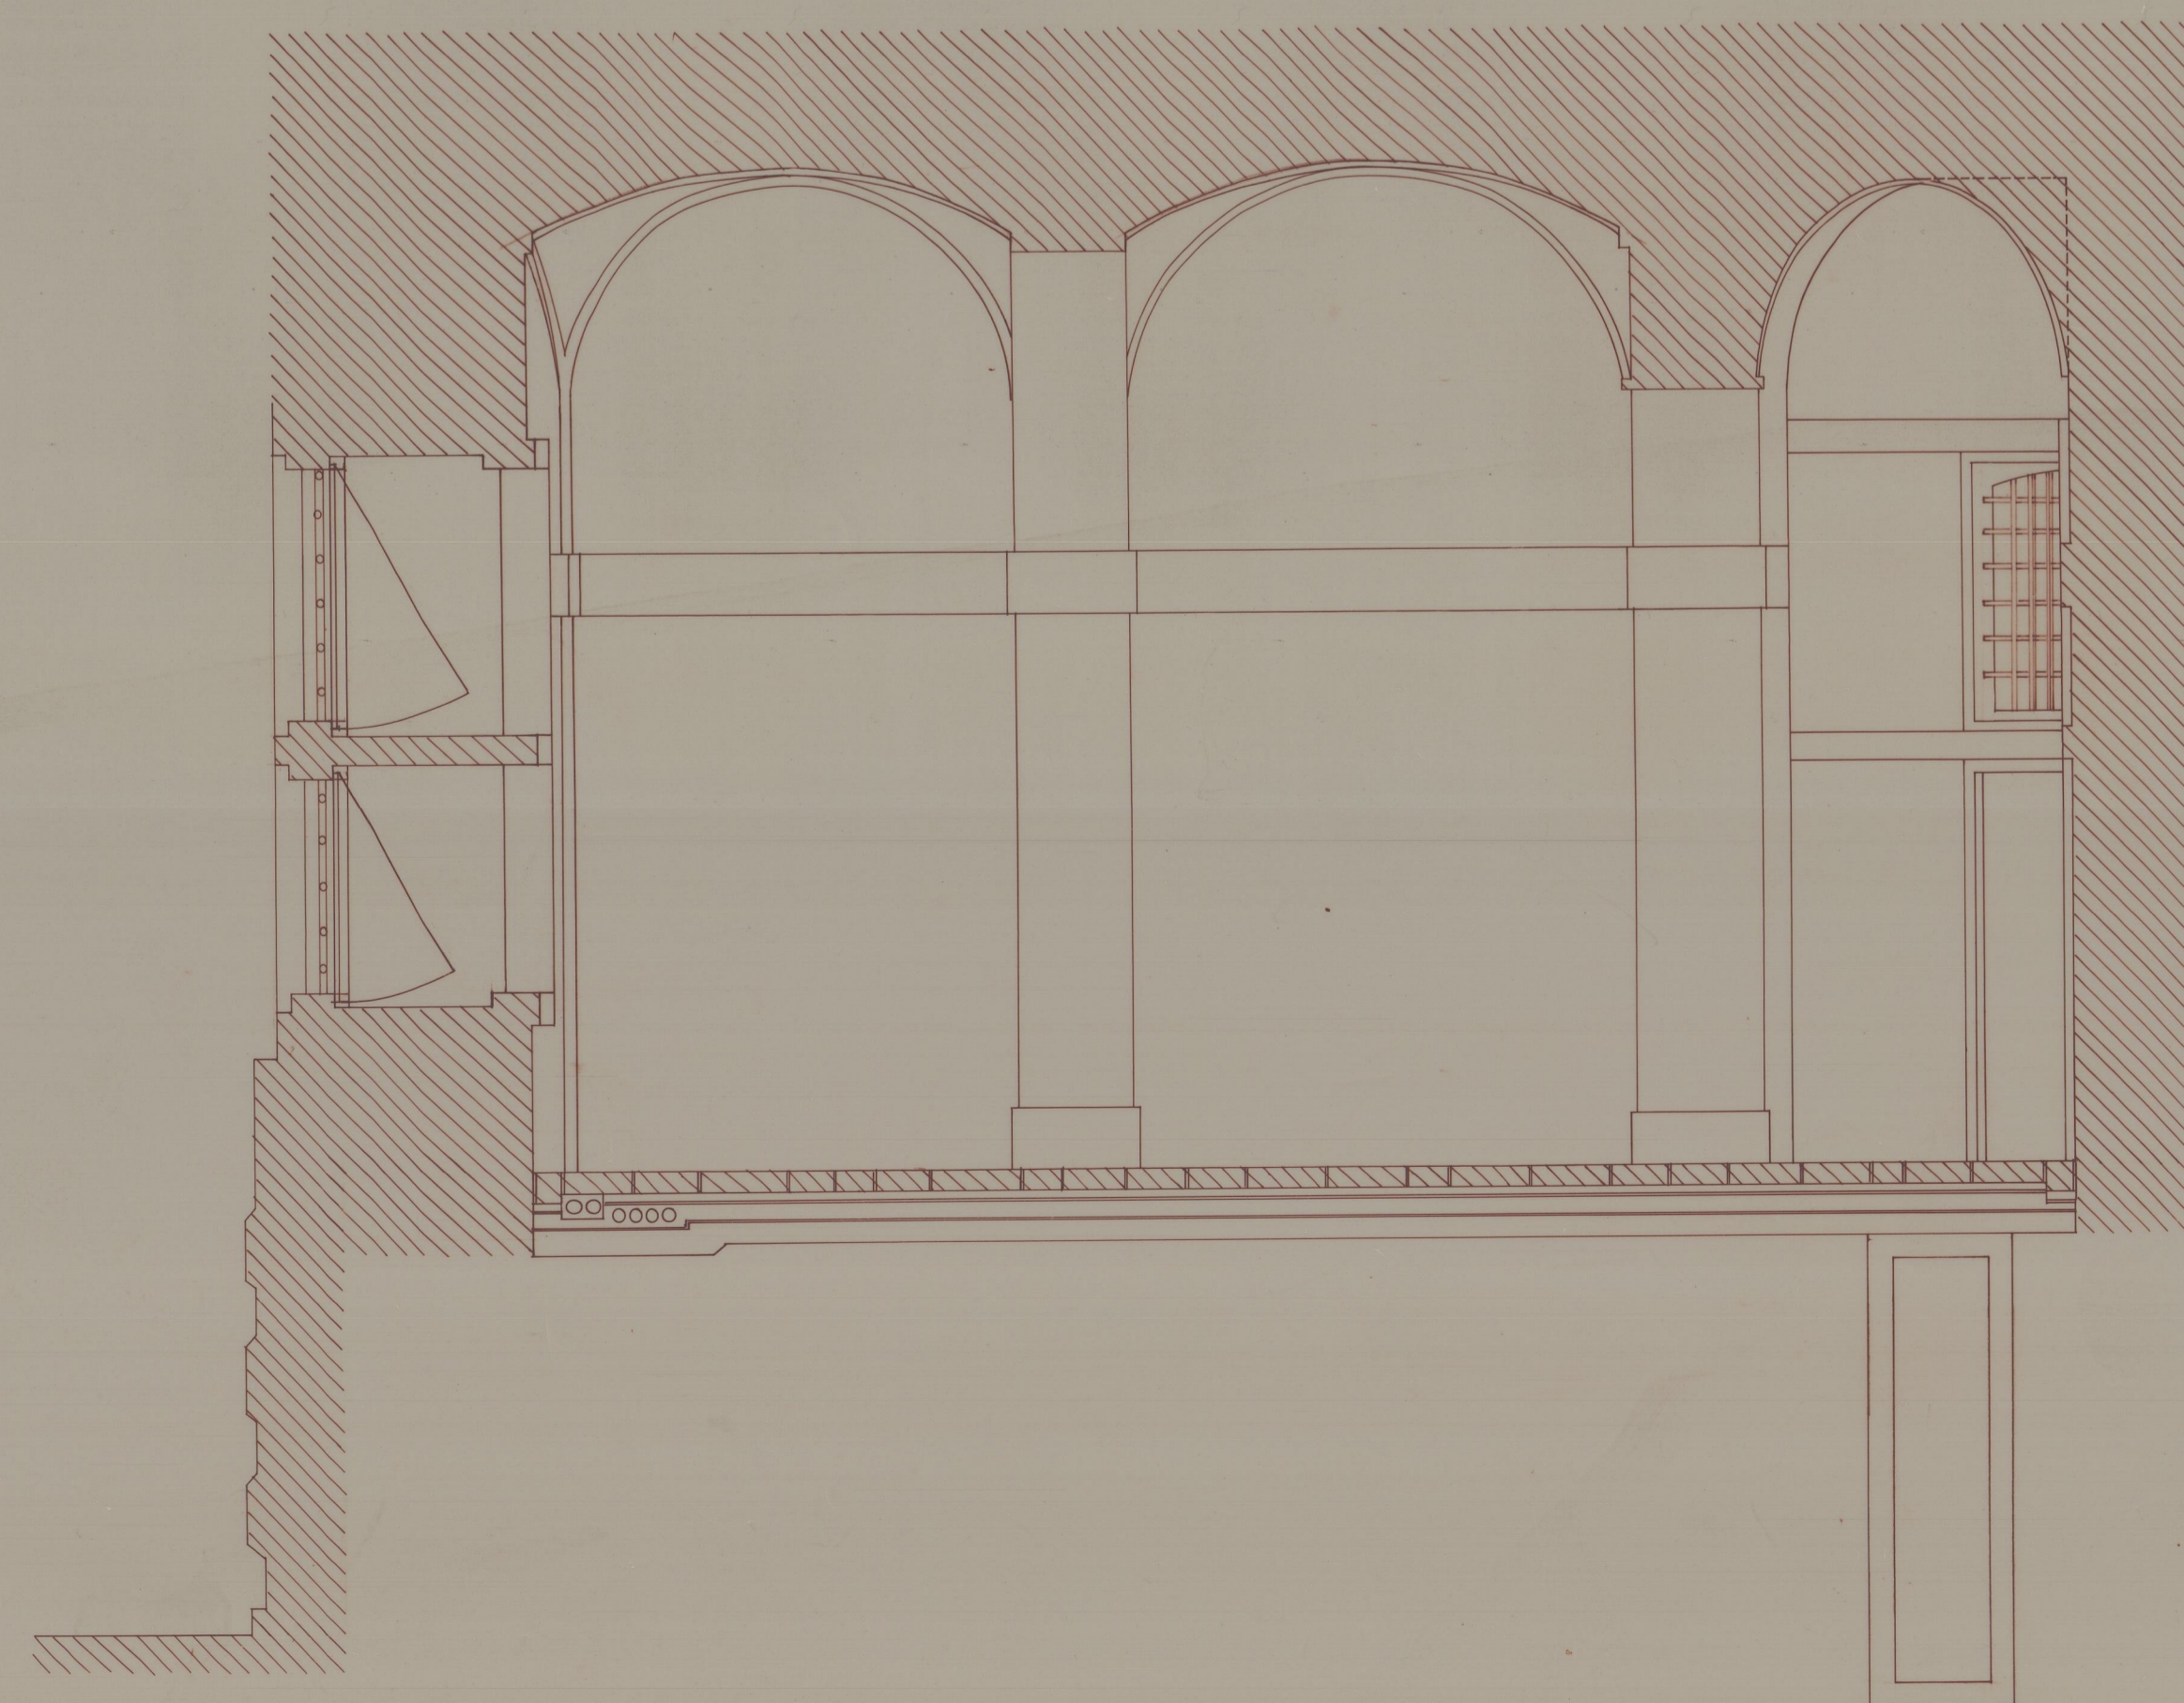

CORTE 5.5

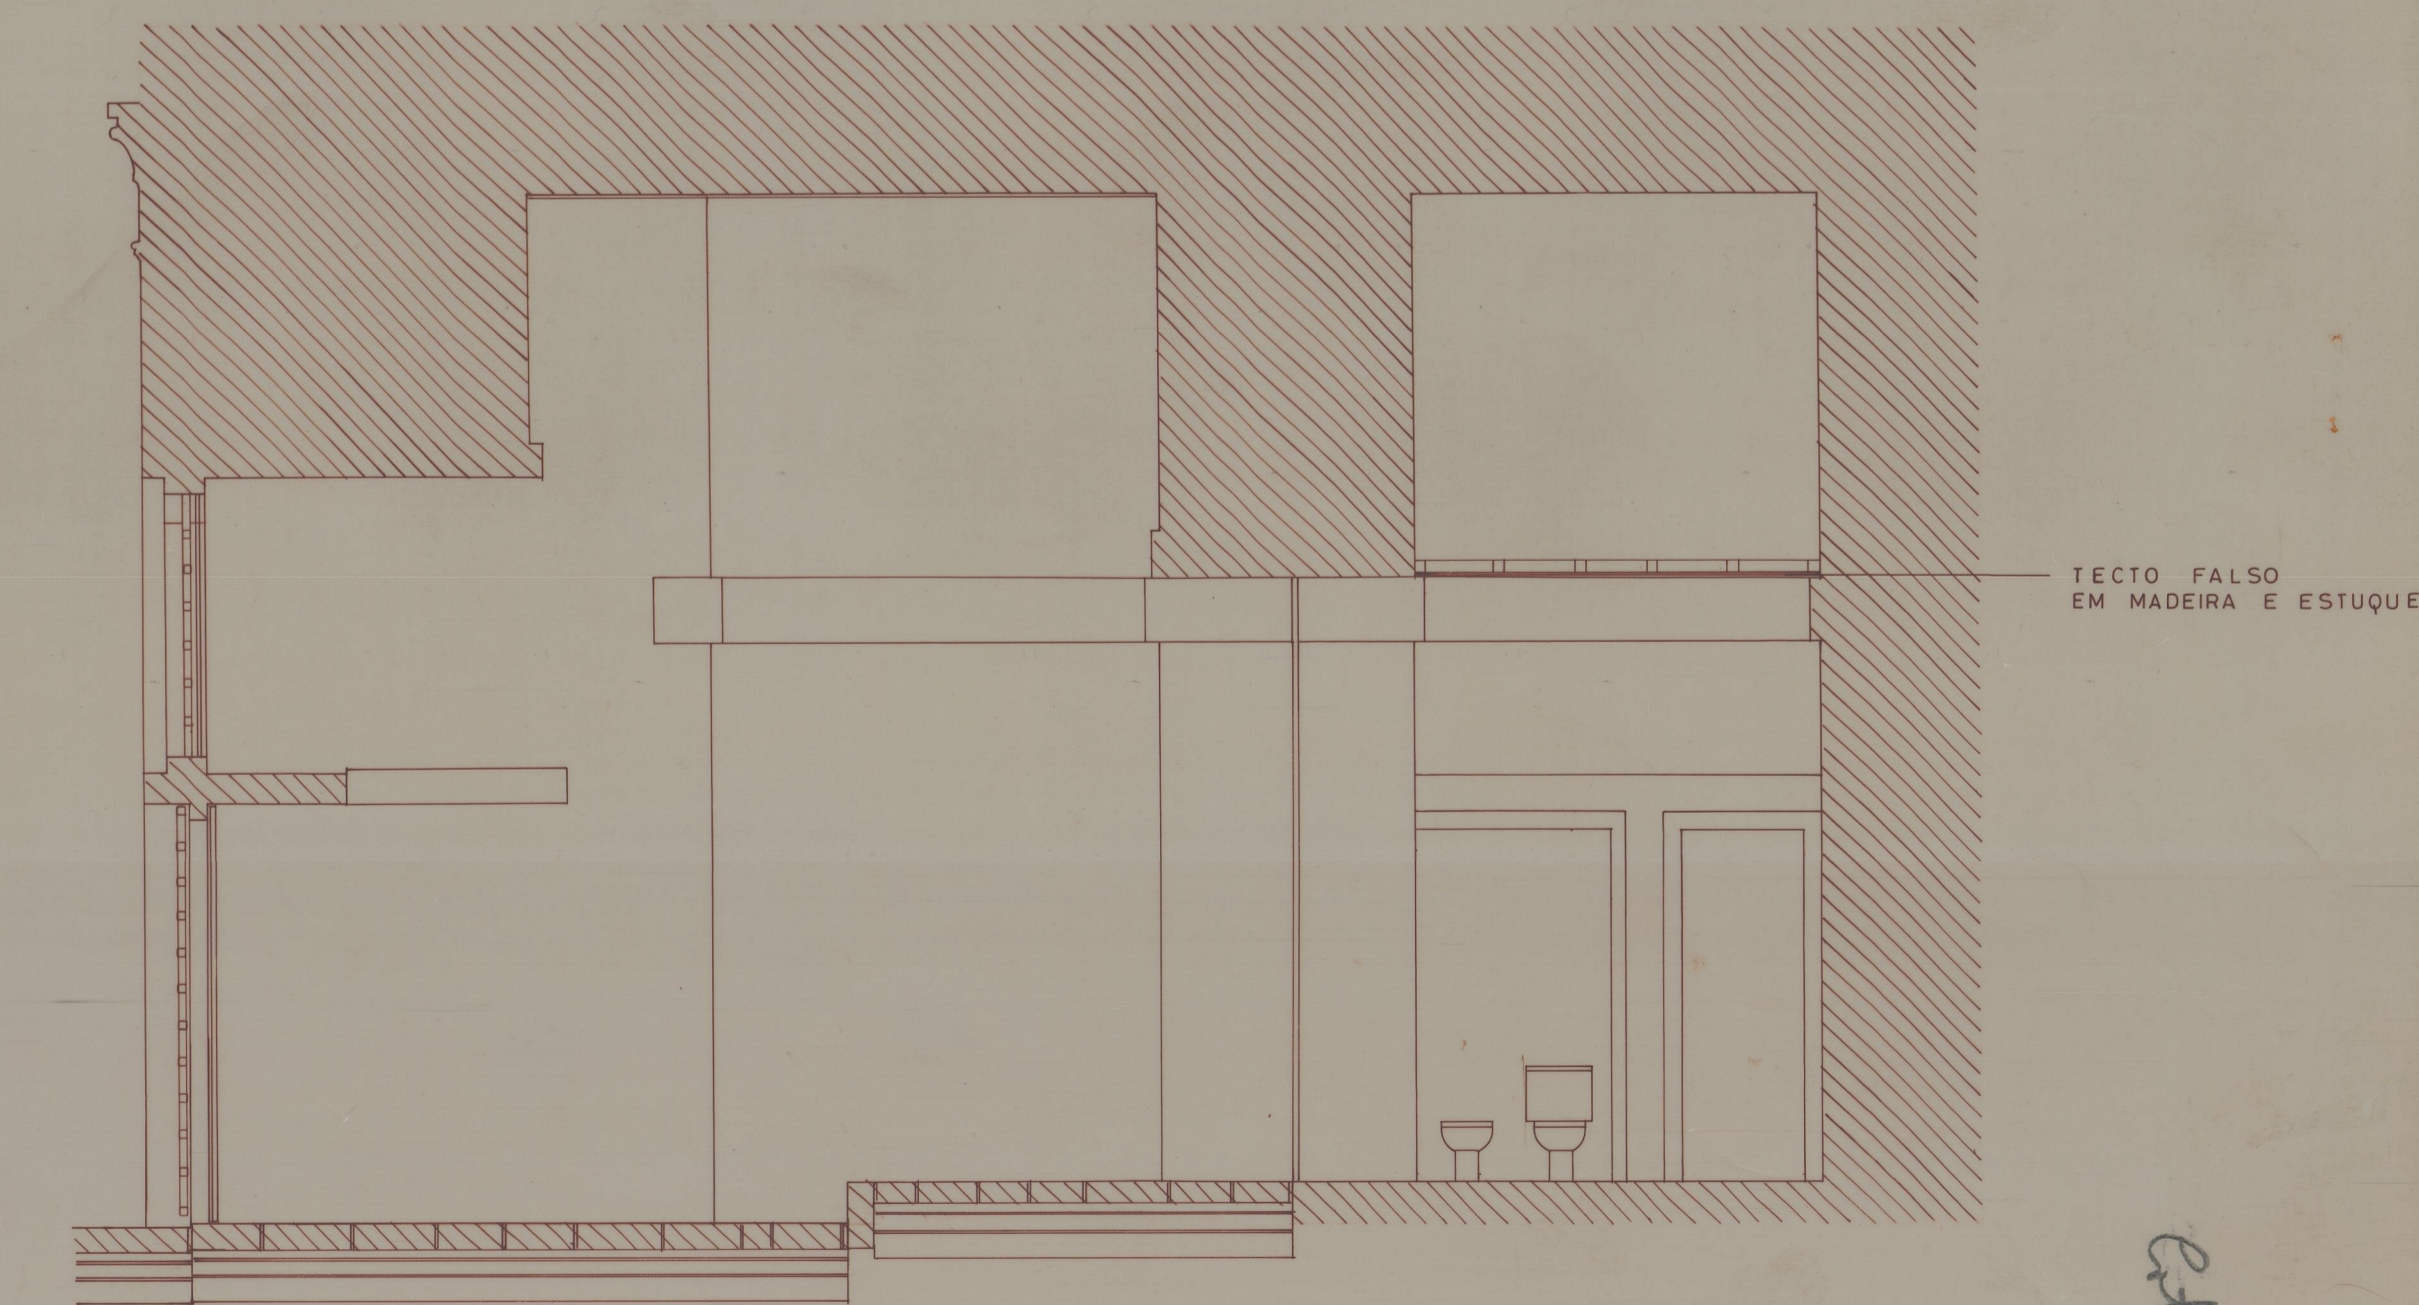

CORTE 6.6

TECTO FALSO EM MADEIRA E ESTUQUE

PH 2012
843278

COLABORAÇÃO
CUNHA MOURÃO
ANA FORTUNA
SÉRGIO NOCH
FILIPE MOURÃO

HUMBERTO VIEIRA ARQUITECTO

IPPC
RECUPERAÇÃO E REMODELAÇÃO DO EDIFÍCIO DA CADEIA DA RELAÇÃO

CELIA C - ACABAMENTOS
PROJECIO DE EXECUÇÃO

SETEMBRO 1991
ESCALA 1/50

13