


17/06/15
Castelo de Montalegre

C. 5.41568 10
Cota 927

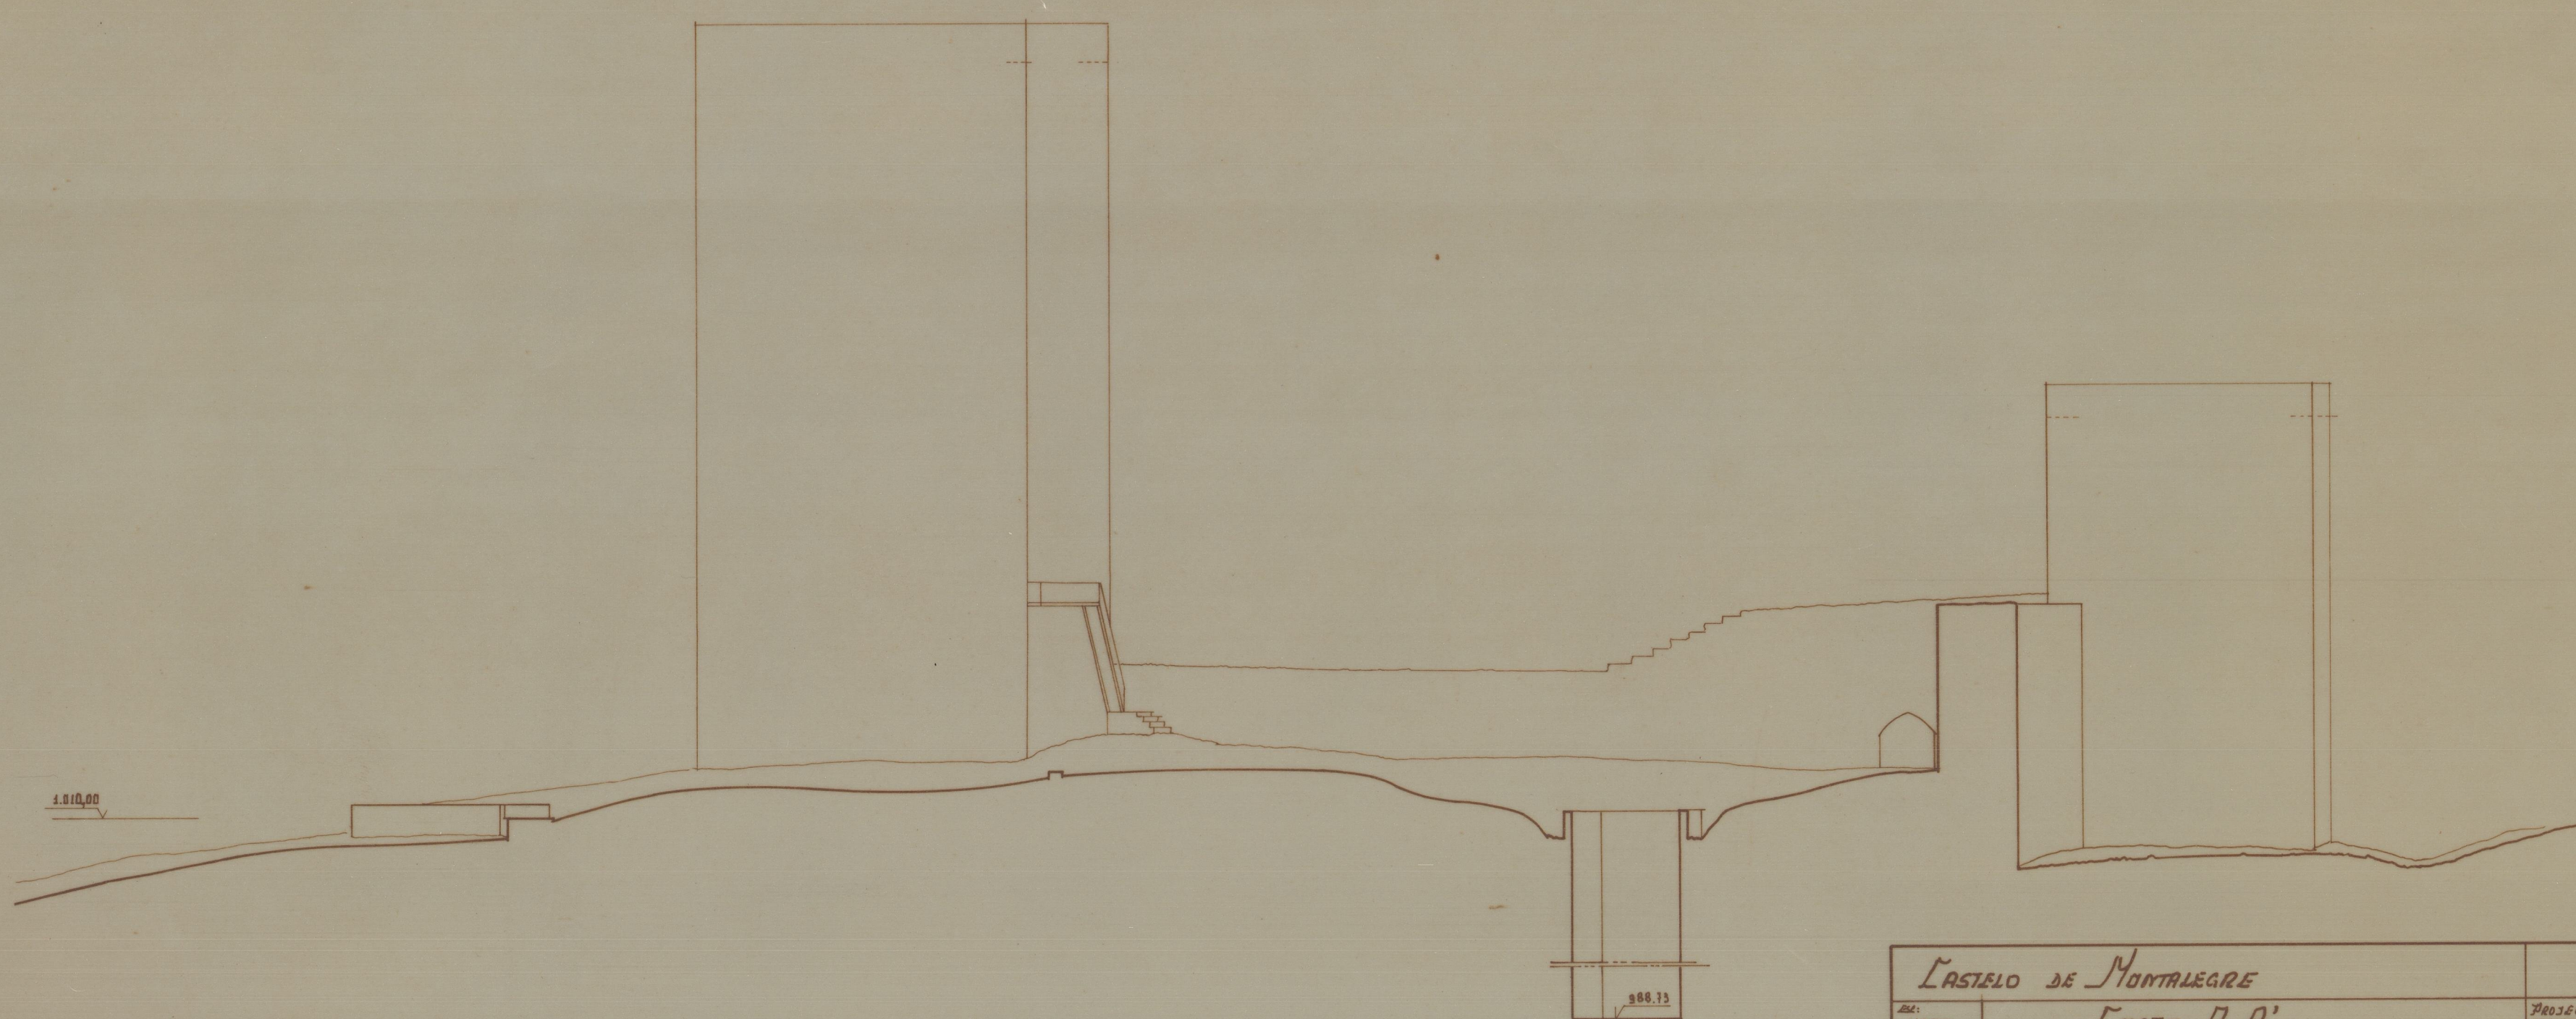

CASTELO DE MONTALEGRE			
Escala:	1:1000	Corte A-A'	
Projeto		Desenho	19/11/06
Topografia		Verificação	
Local: Vila de Montalegre			

17/06-15