




V6 V7

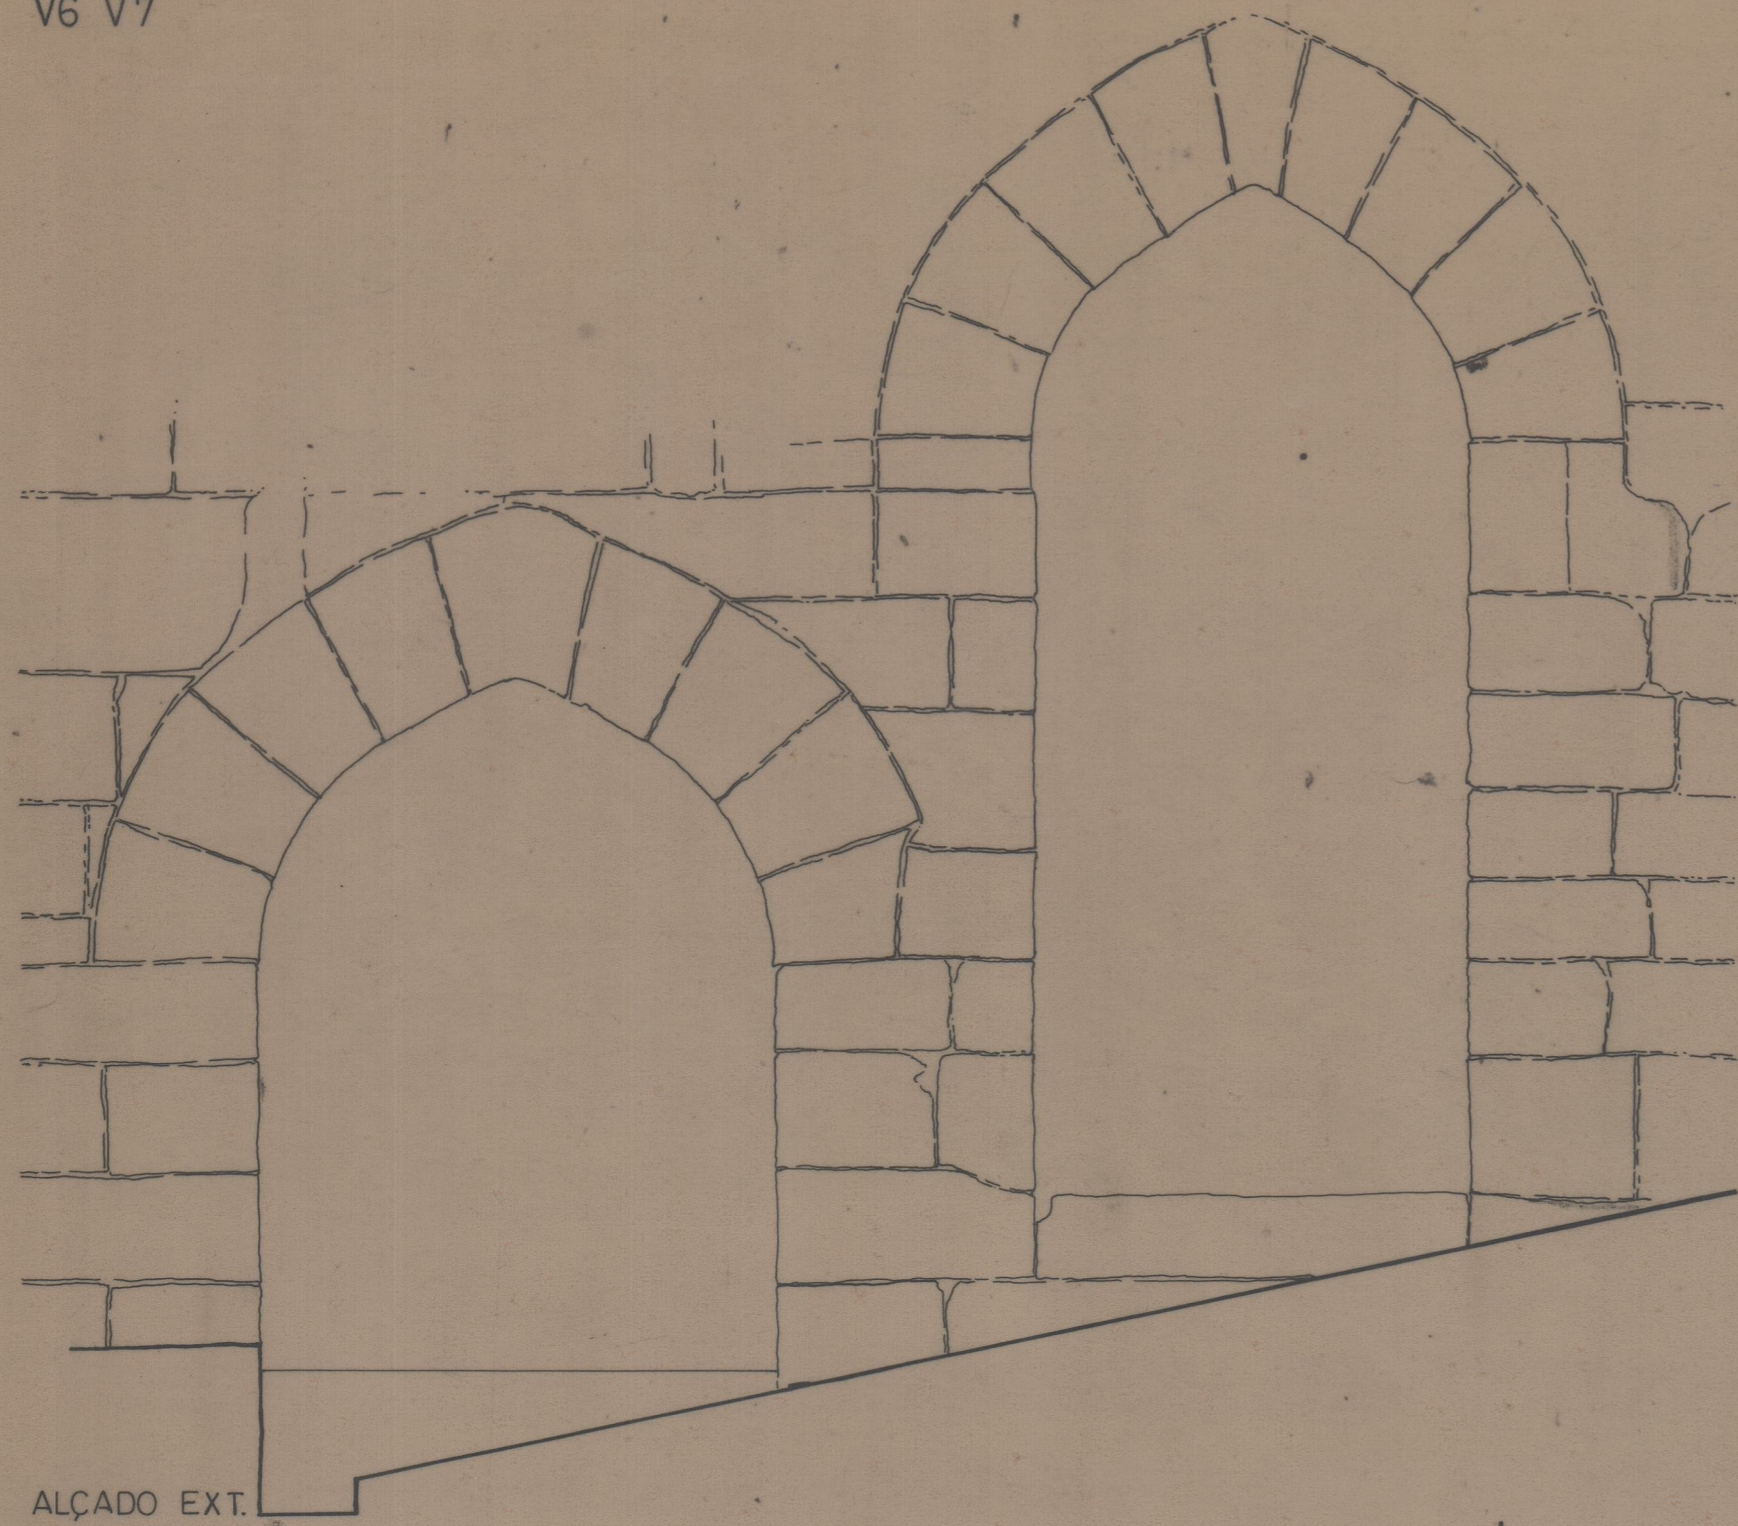


ALÇADO EXT.

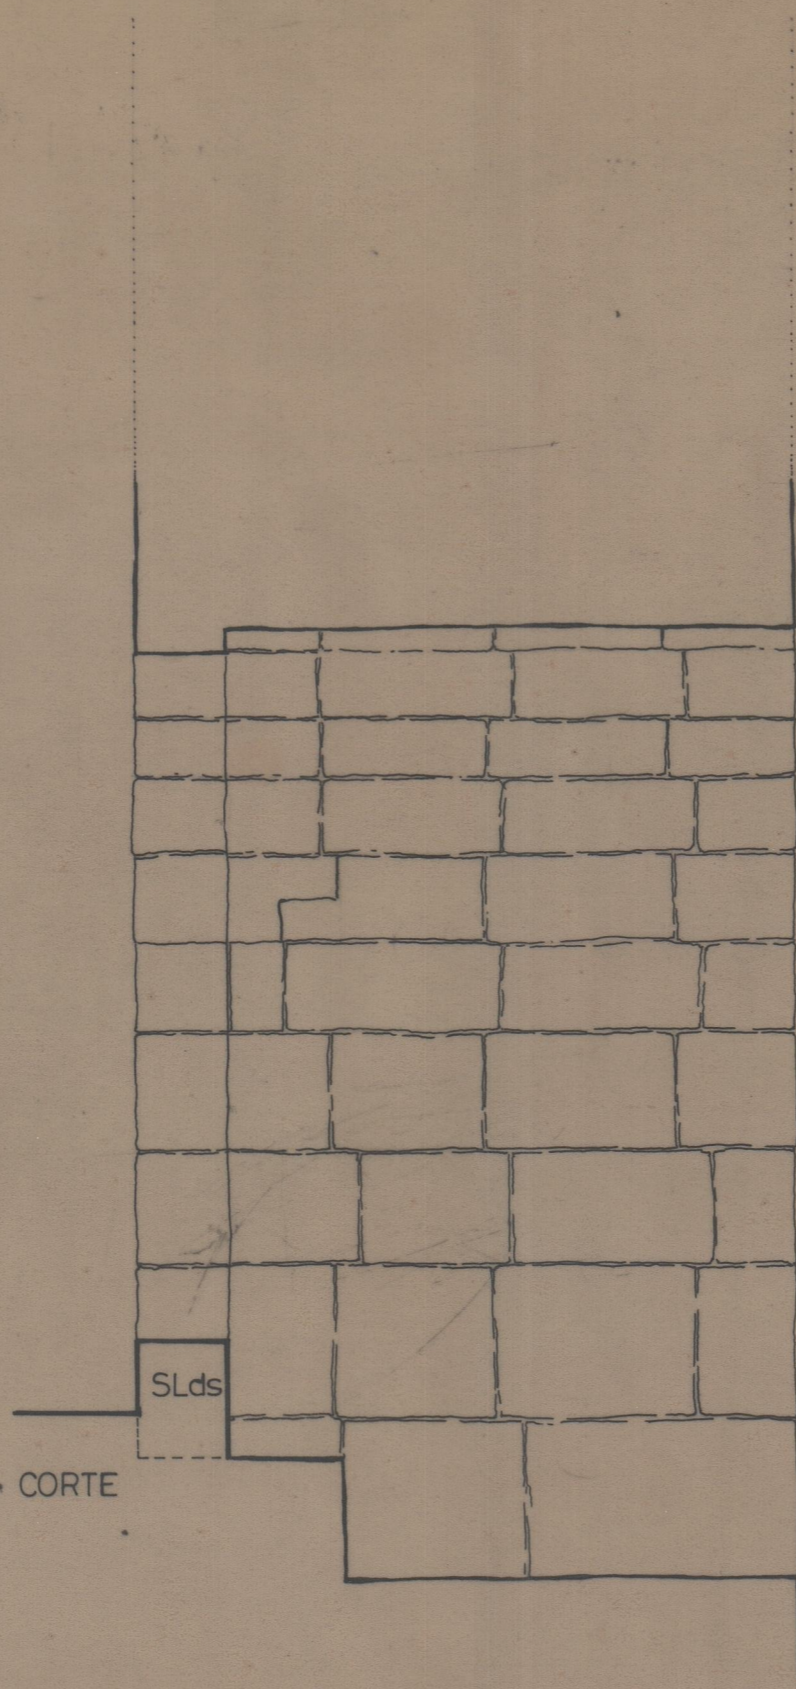


CORTE

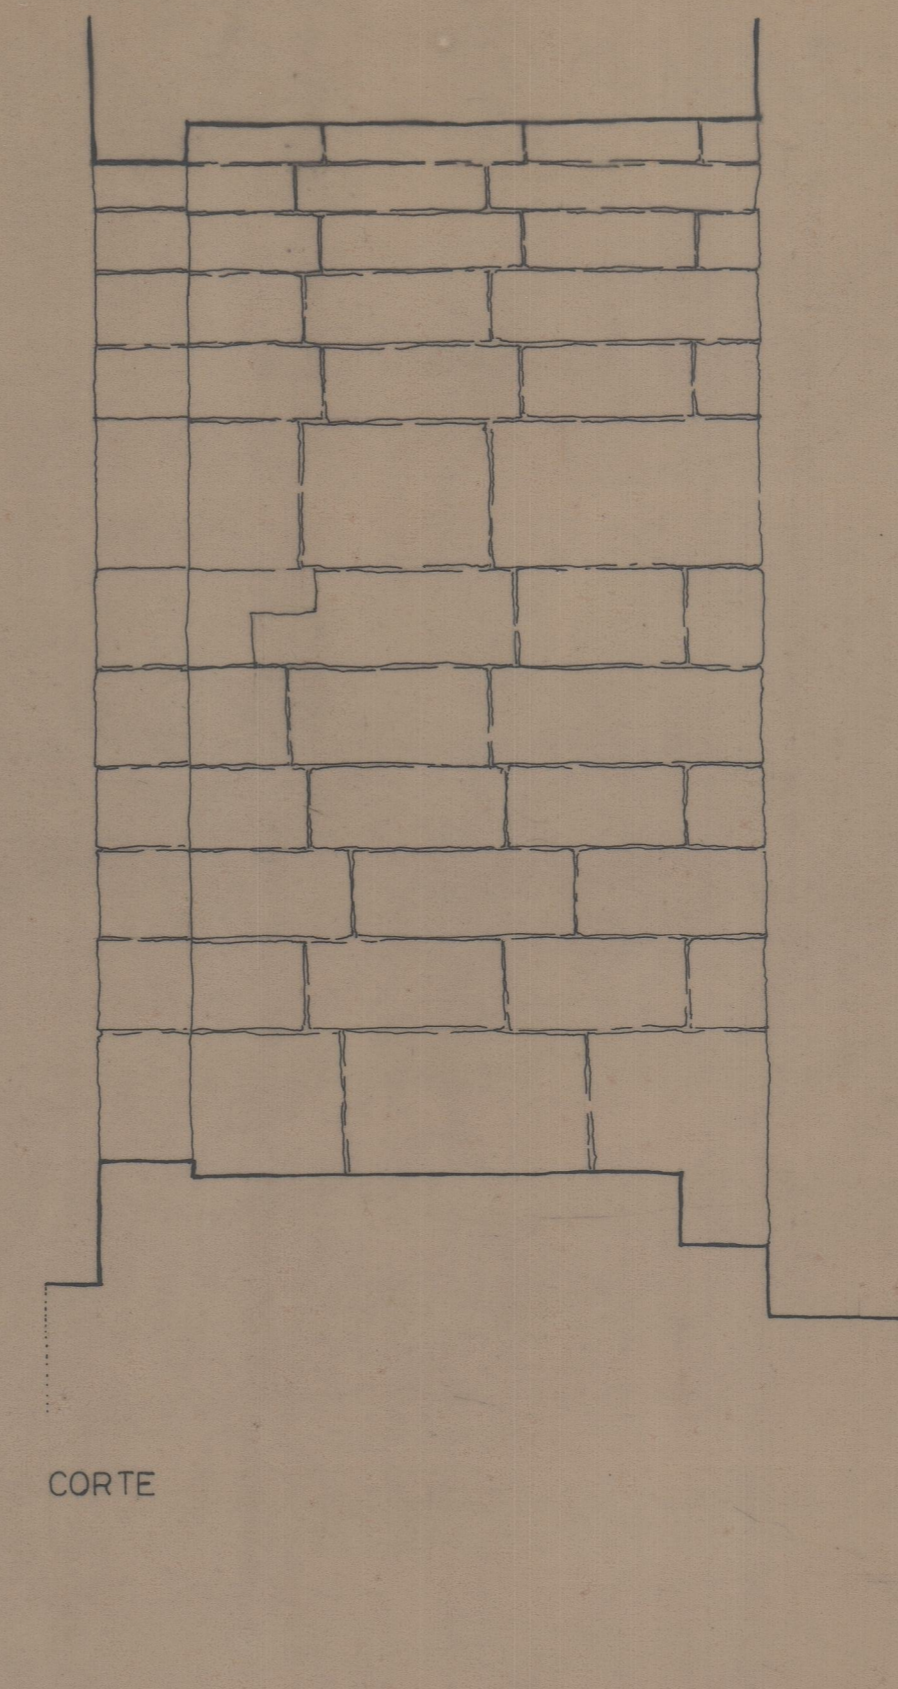


CORTE

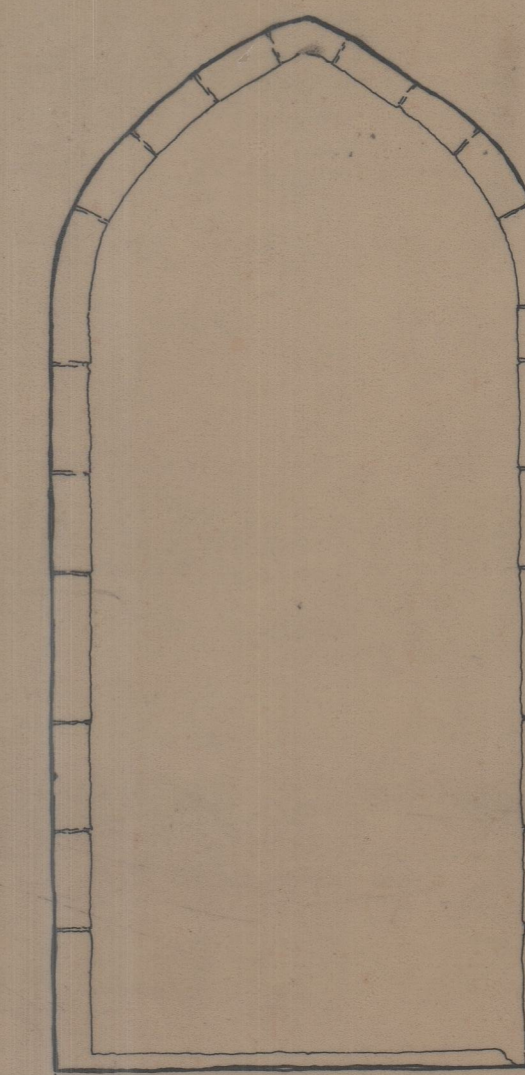

ALÇADO INT.

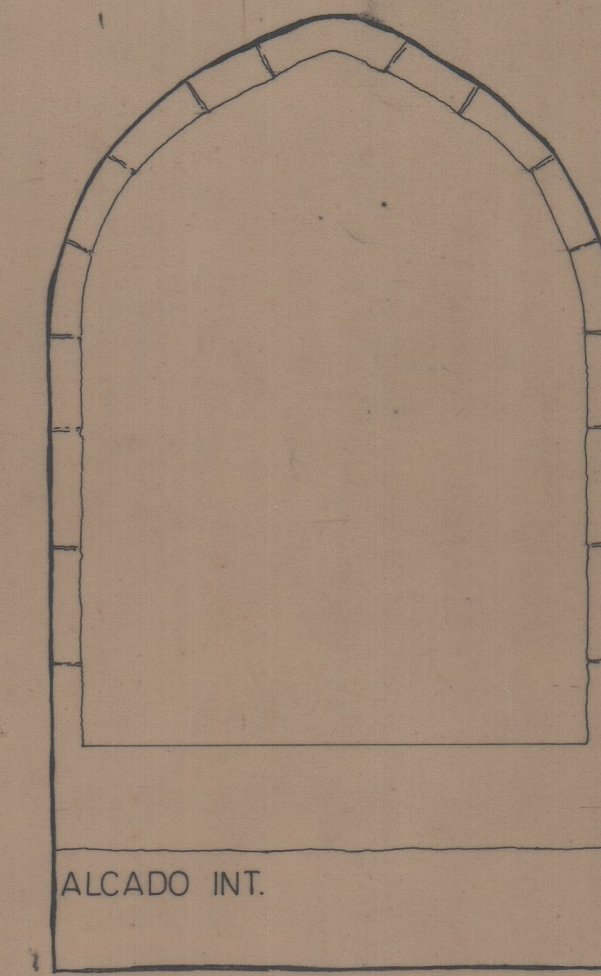


ALÇADO INT.

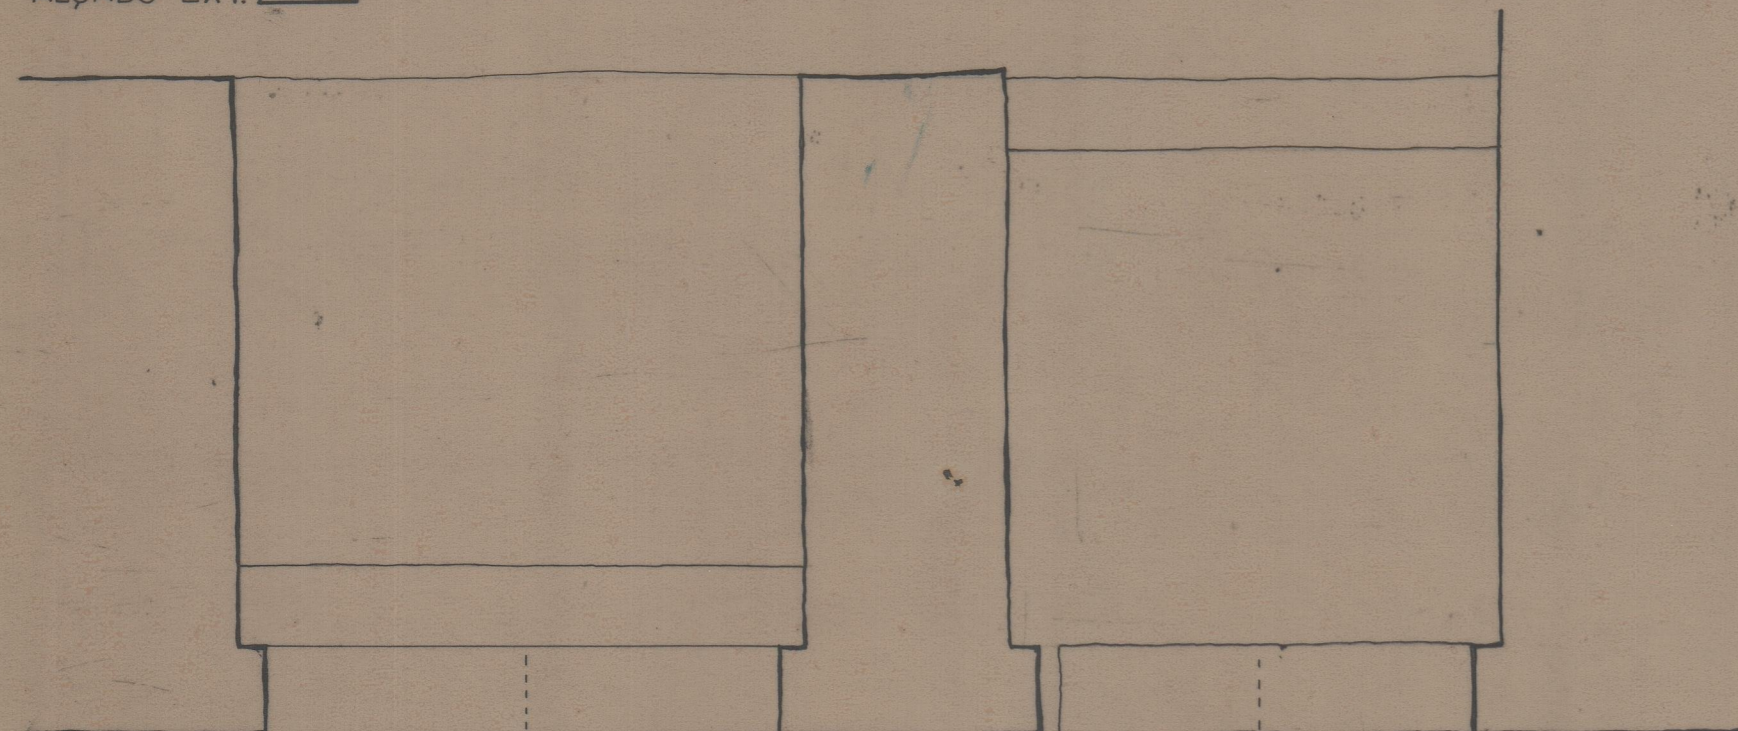


PLANTA


V8

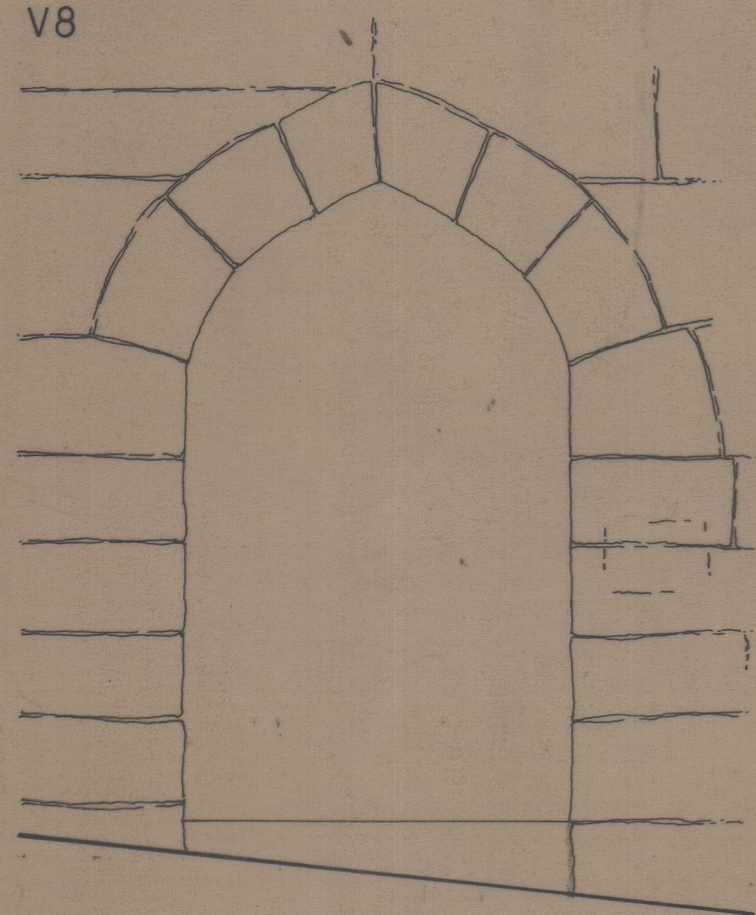


ALÇADO EXT.

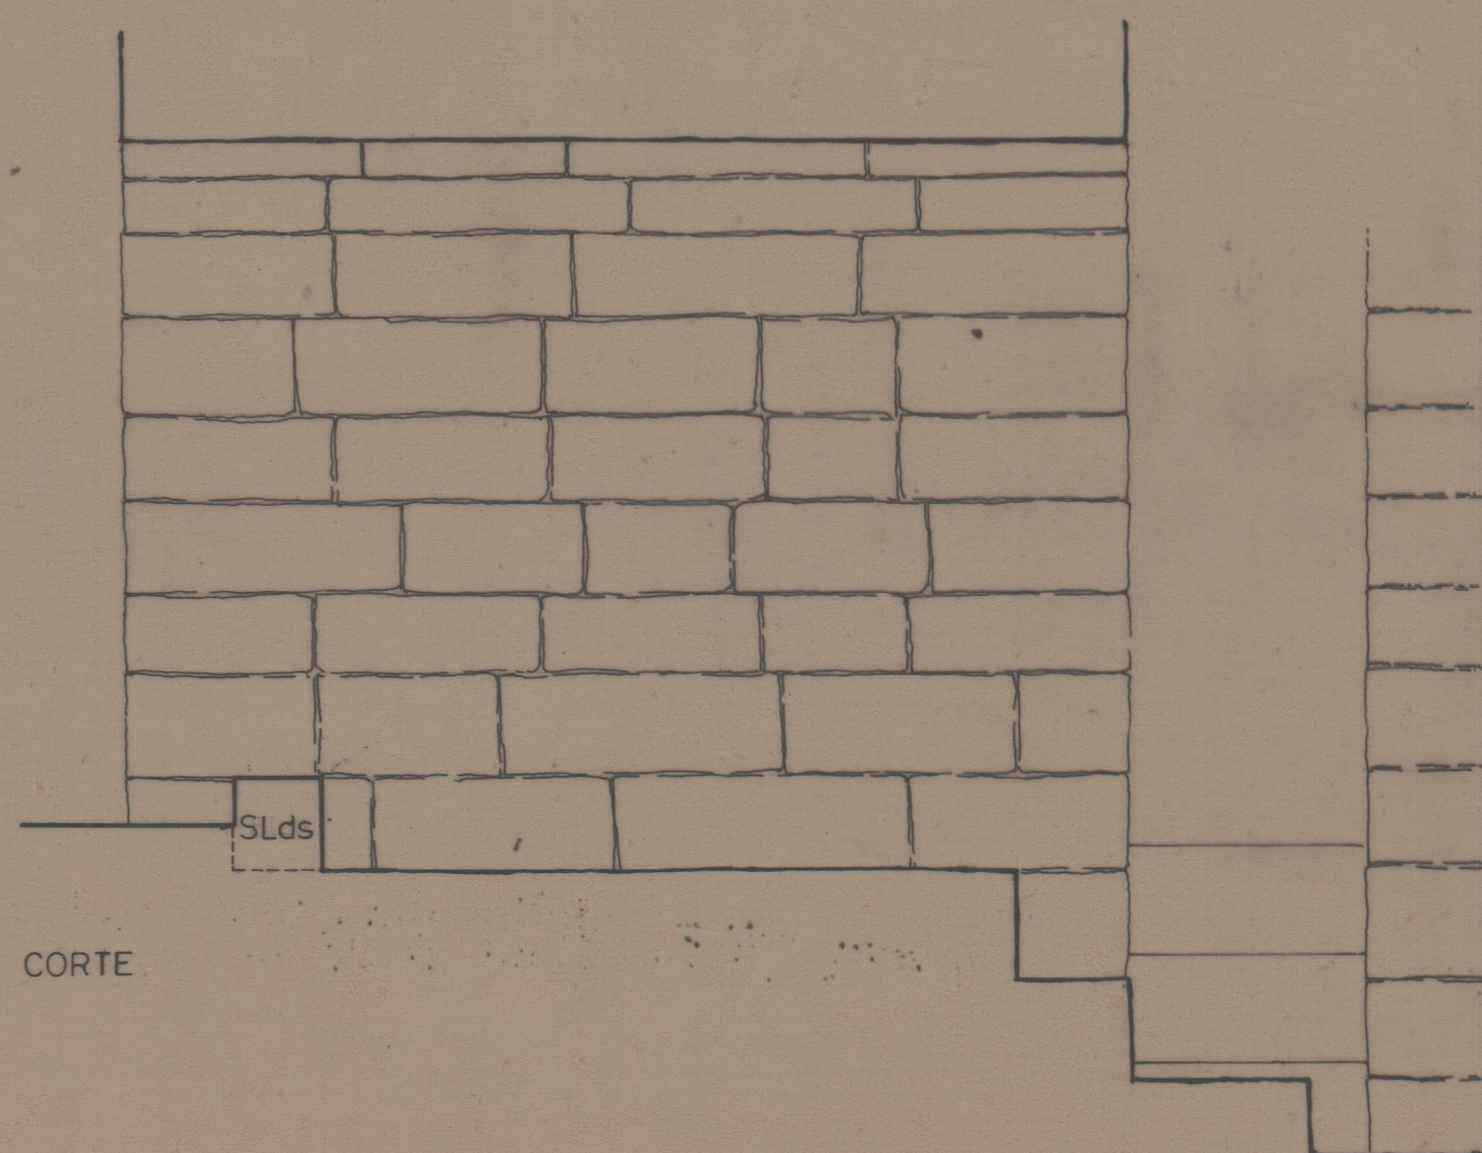

CORTE

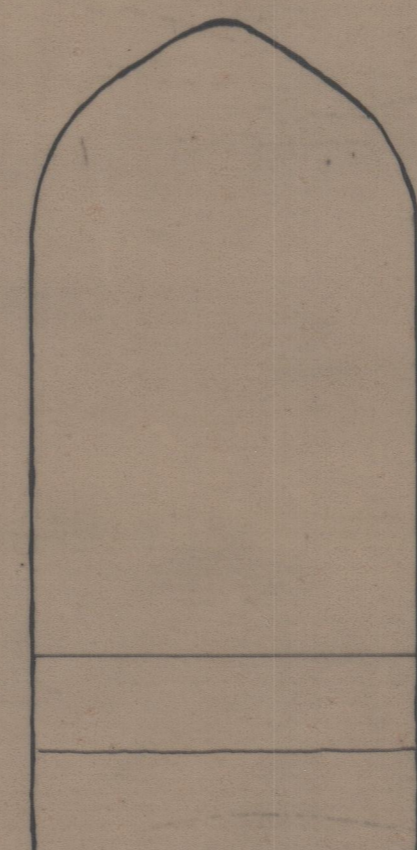

ALÇADO INT.

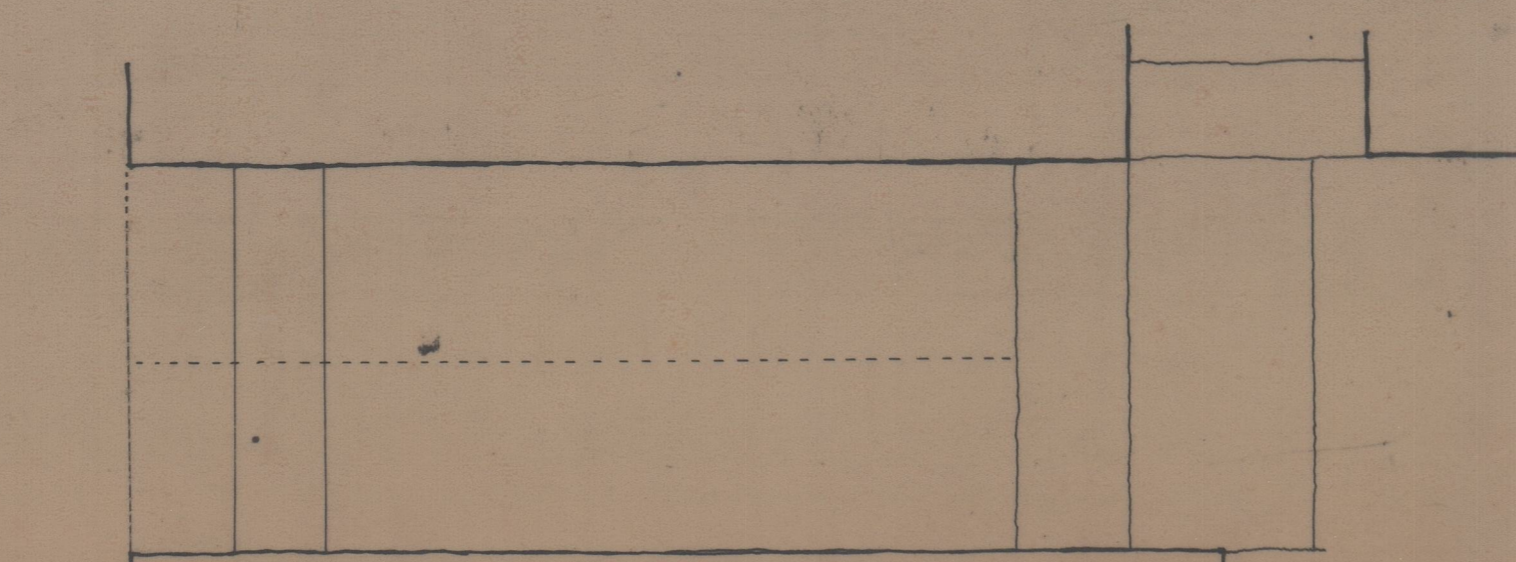

PLANTA

F. Távora
J. B. Távora
Arquitetos
Novembro 1997

TODAS AS DIMENSÕES, COTAS E PORMENORIZAÇÃO SERÃO CONFIRMADAS EM OBRA

INSTITUTO PORTUGUÊS DO PATRIMÓNIO ARQUITECTÓNICO E ARQUEOLÓGICO
 SÉ CATEDRAL DO PORTO
 REABILITAÇÃO DE COBERTURAS E DE VÃOS
 PROJECTO DE EXECUÇÃO - ESTADO ACTUAL, DEMOLIÇÕES
 PLANTAS, CORTES E ALÇADOS - VÃOS V6, V7, V8

F. TÁVORA &
 J. B. TÁVORA
 ARQUITECTOS, LDA.
 NOVEMBRO 1997
 DESENHO 315 PE.8
 ESCALA 1:20

41-2011 C.F.A. 13/26