


PLANTA

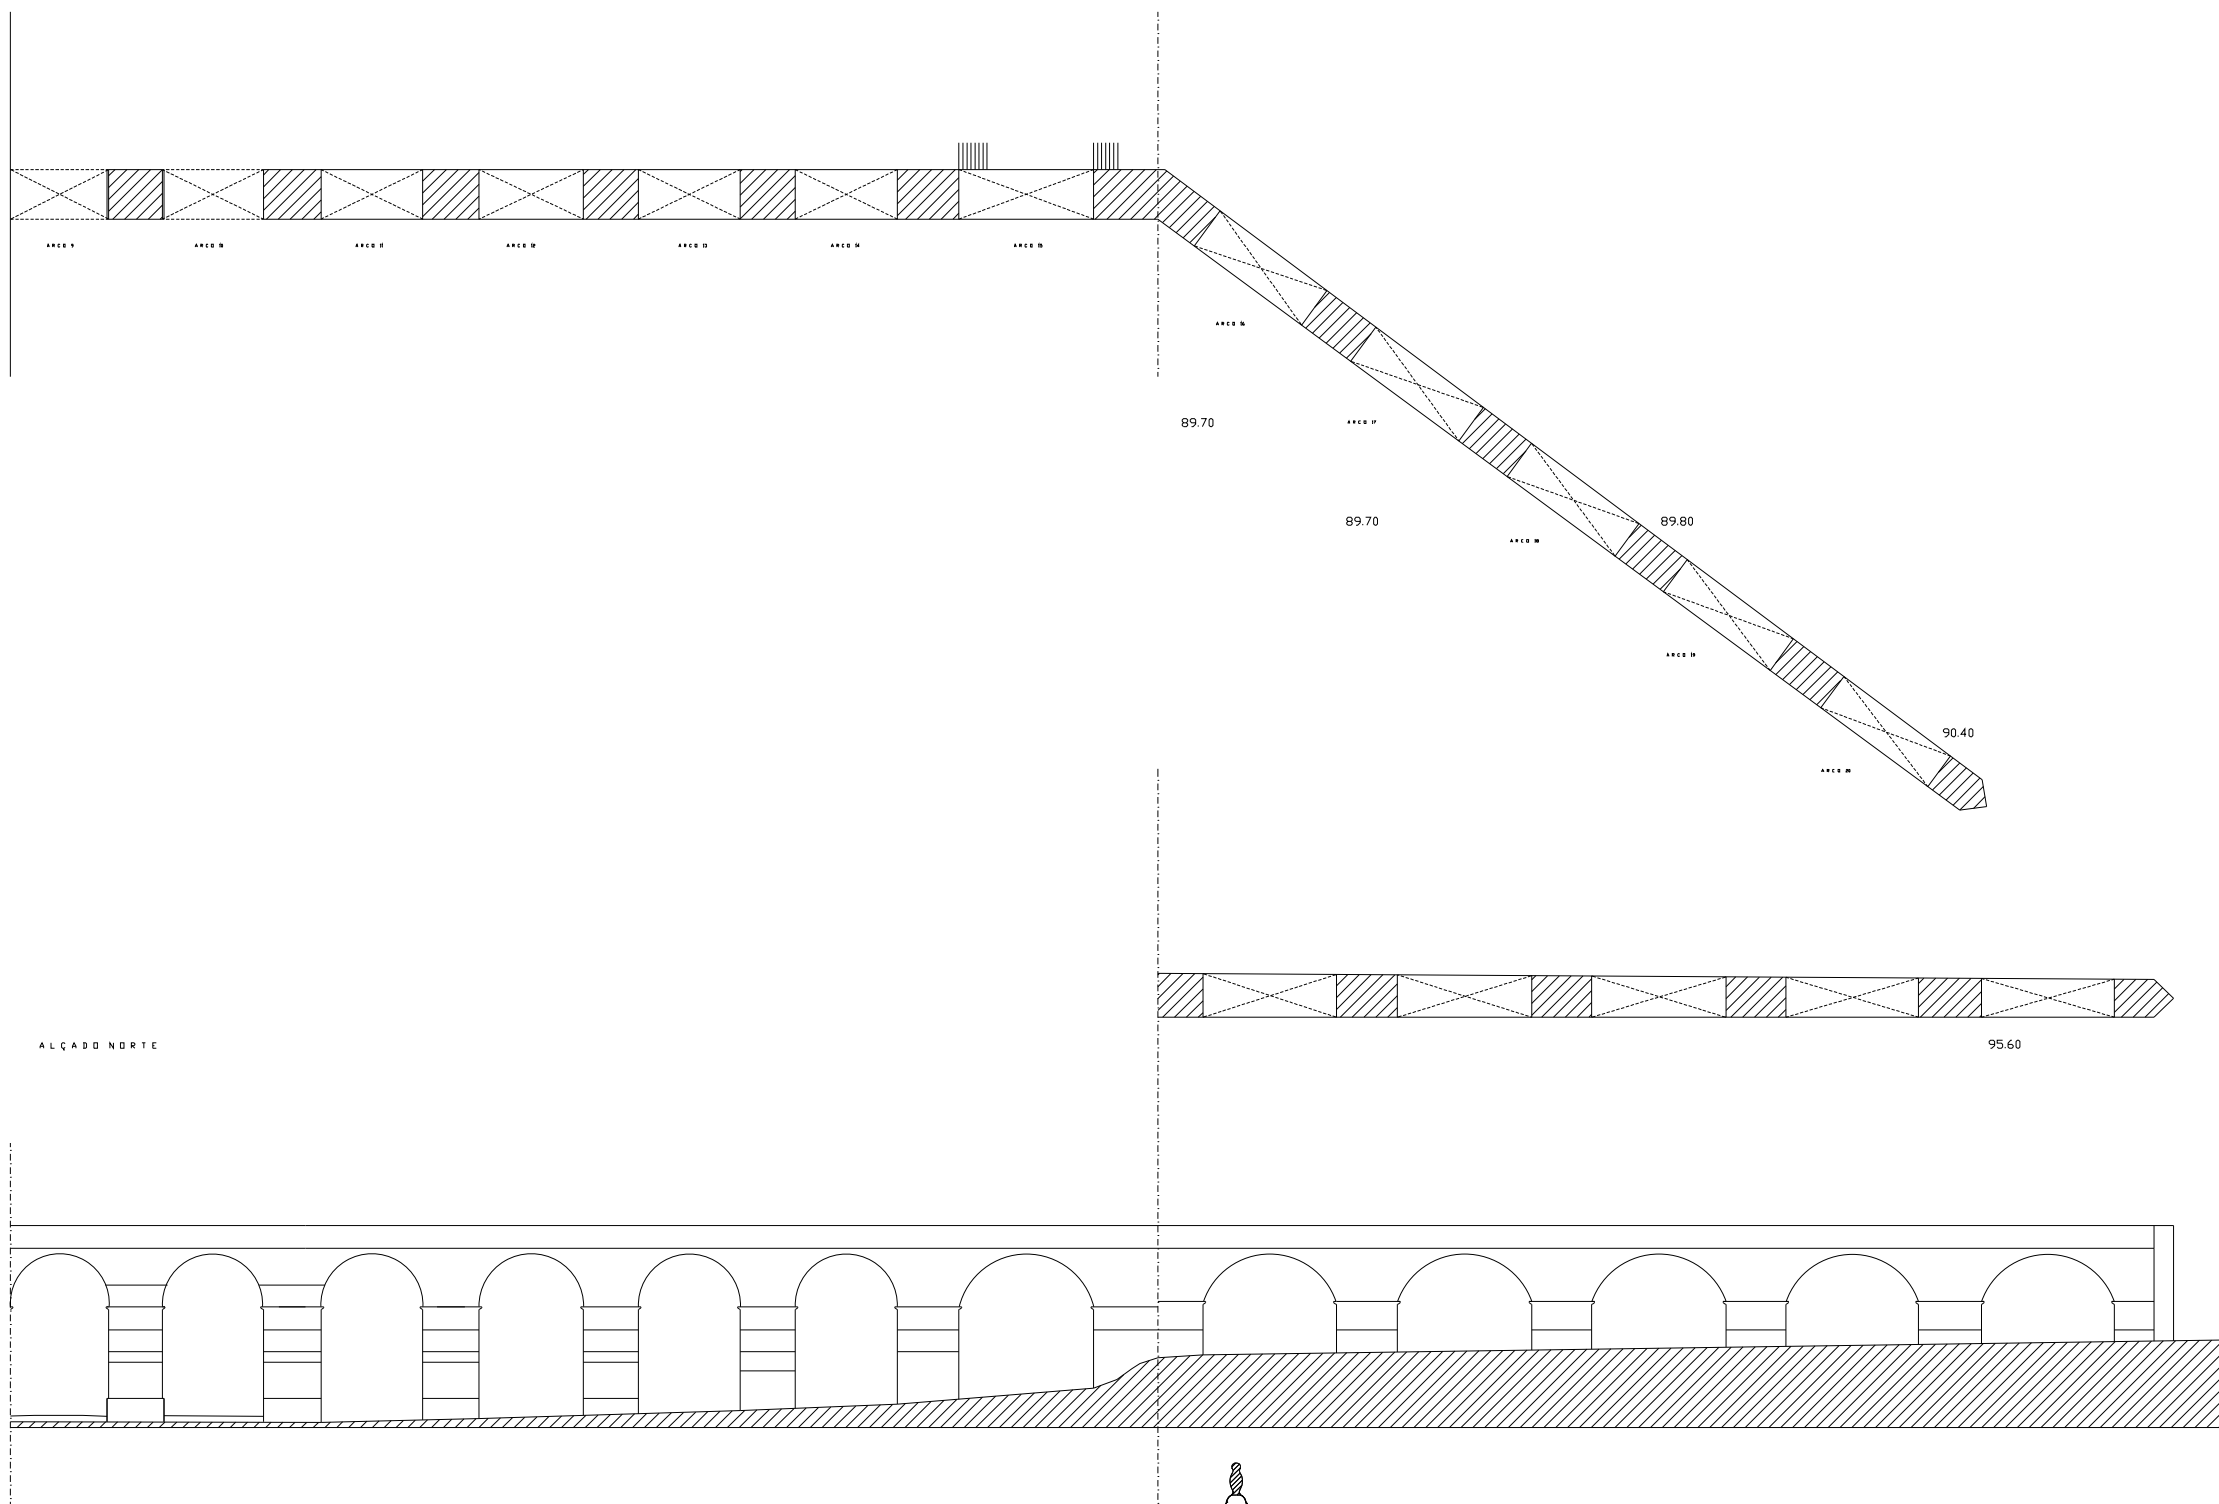


DIRECÇÃO-GERAL DOS EDIFÍCIOS E MONUMENTOS NACIONAIS
 DIRECÇÃO REGIONAL DE EDIFÍCIOS E MONUMENTOS DO CENTRO

AQUEDUTO DE S. SEBASTIÃO - LIMPEZA E REFECHO DE JUNTAS - 3ª FASE

Director:	COIMBRA	Processo: 06 03 25/ 017
Chefe de Divisao:		Arquivo:
Arquitecto:	PLANTA E ALÇADO NORTE DO TROÇO DE AQUEDUTO POR COSERVAR	Escala: 1/500
Desenhador:		Data: 01/2001

PLANTA

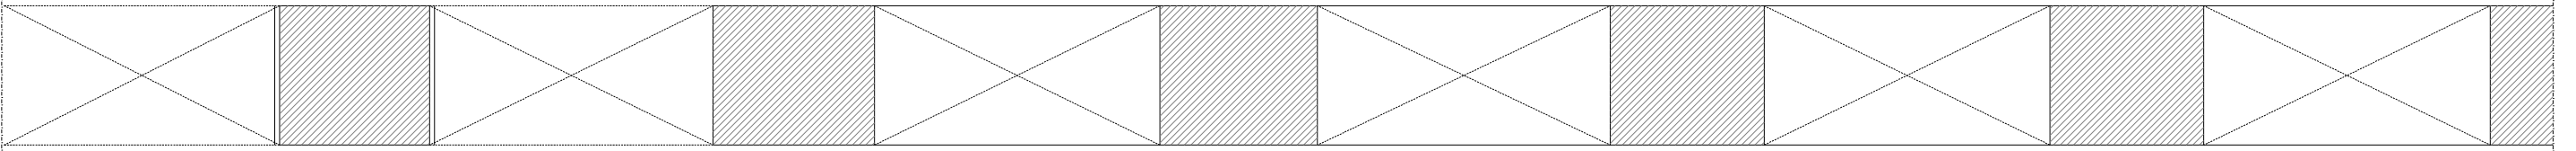

ARCO 9

ARCO 10


ARCO 11

ARCO 12

ARCO 13

ARCO 14

ALÇADO NORTE

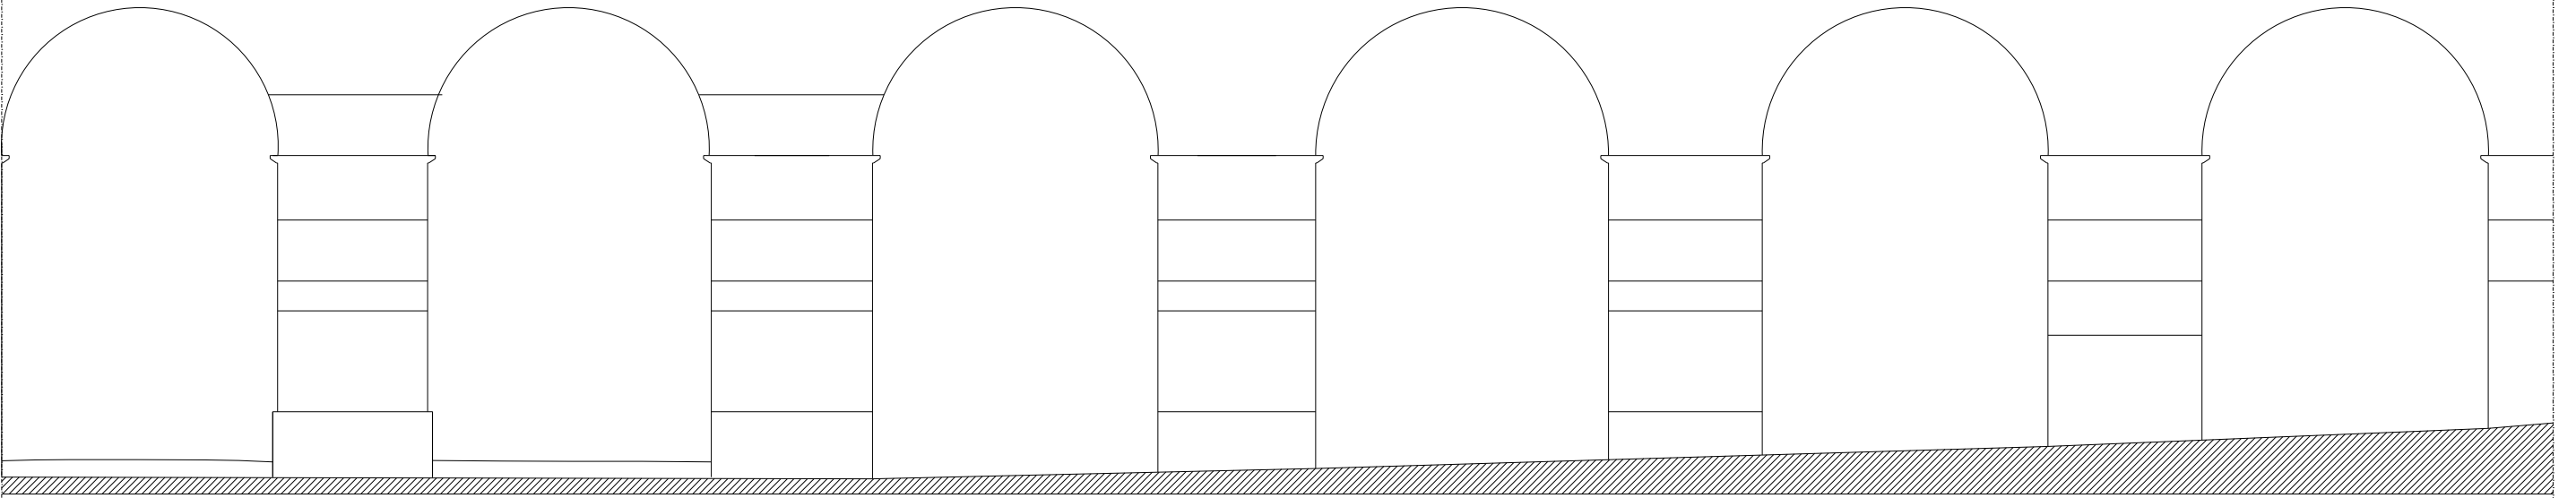


DIREÇÃO-GERAL DOS EDIFÍCIOS E MONUMENTOS NACIONAIS
DIREÇÃO REGIONAL DE EDIFÍCIOS E MONUMENTOS DO CENTRO


AQUEDUTO DE S. SEBASTIÃO - LIMPEZA E REFECHO DE JUNTAS-3ª FASE

Direção:	COIMBRA	Processo: 06.03.25/07
Chefe de Divisão:		Arquivo:
Arquiteta:	PLANTA E ALÇADO NORTE DOS ARCOS Nº 9, 10, 11, 12, 13 e 14	Escala: 1/100
Desenhador:		Data: 01/2002

PLANTA

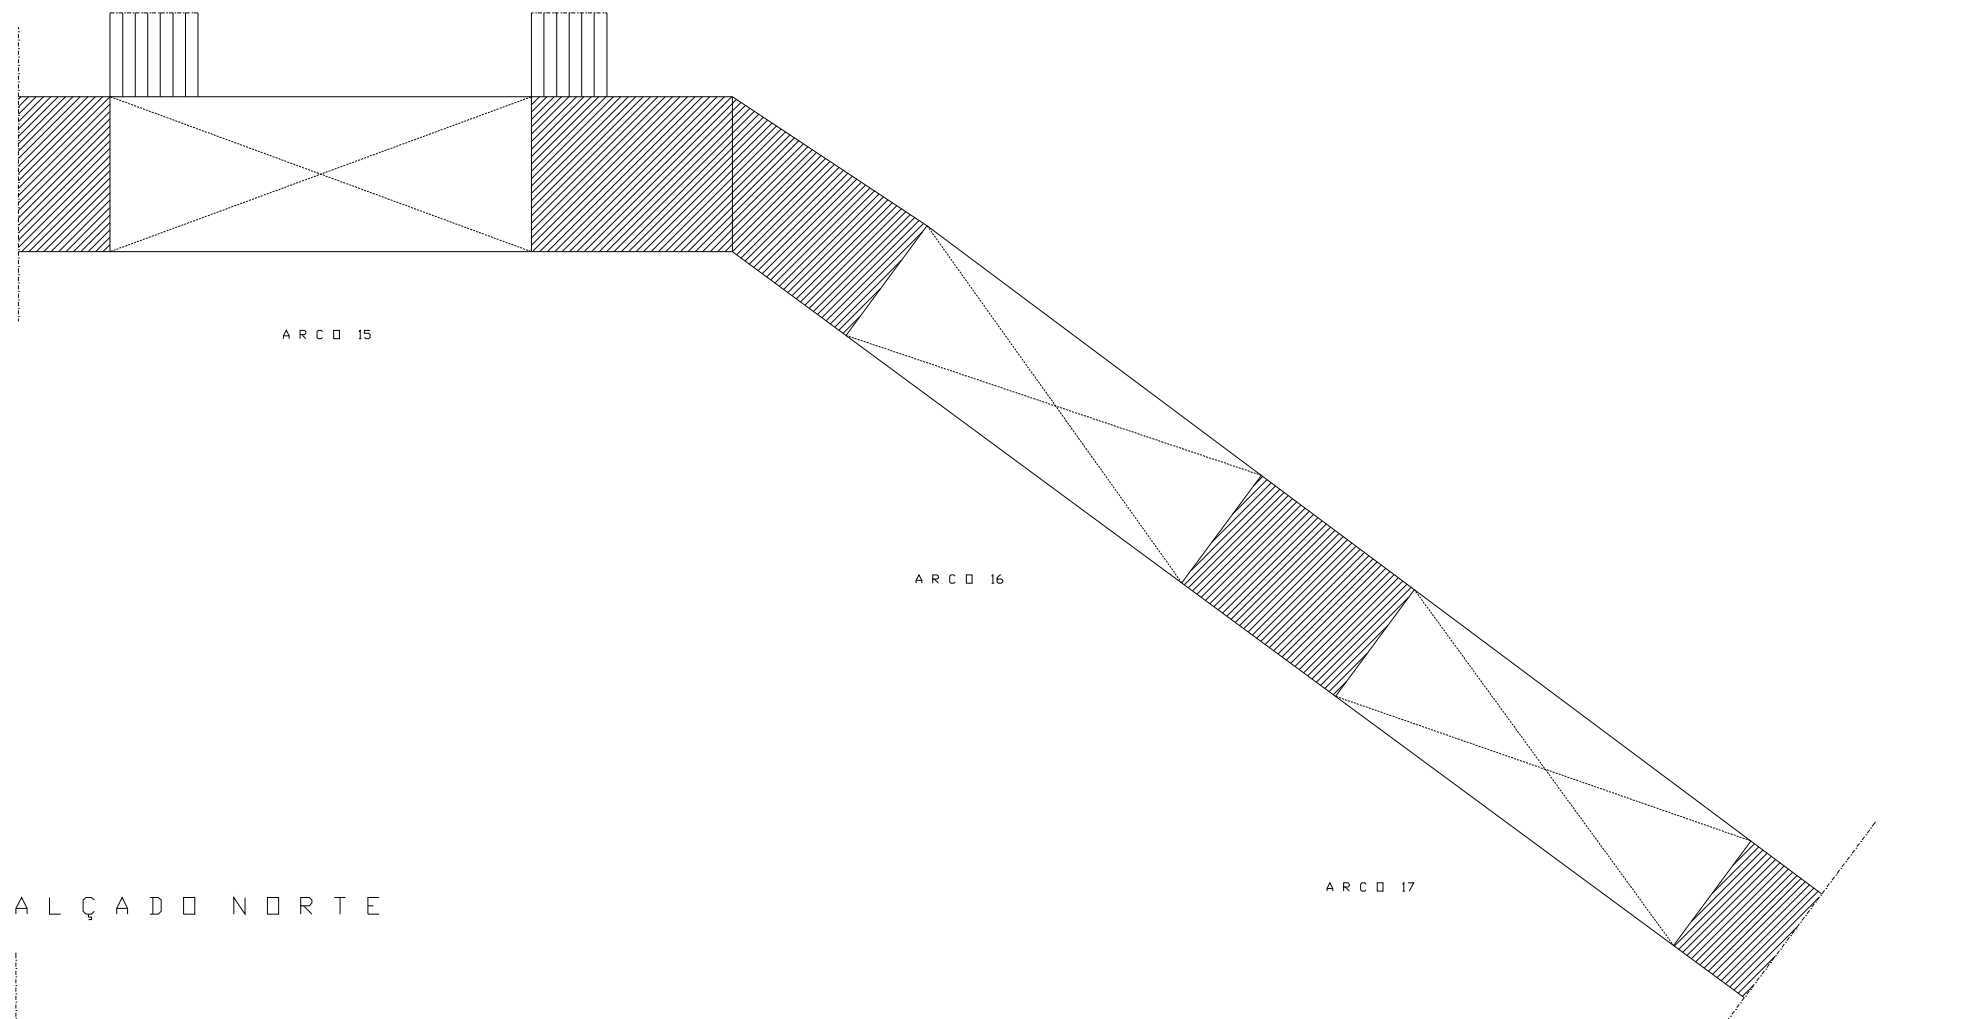

ALÇADO NORTE

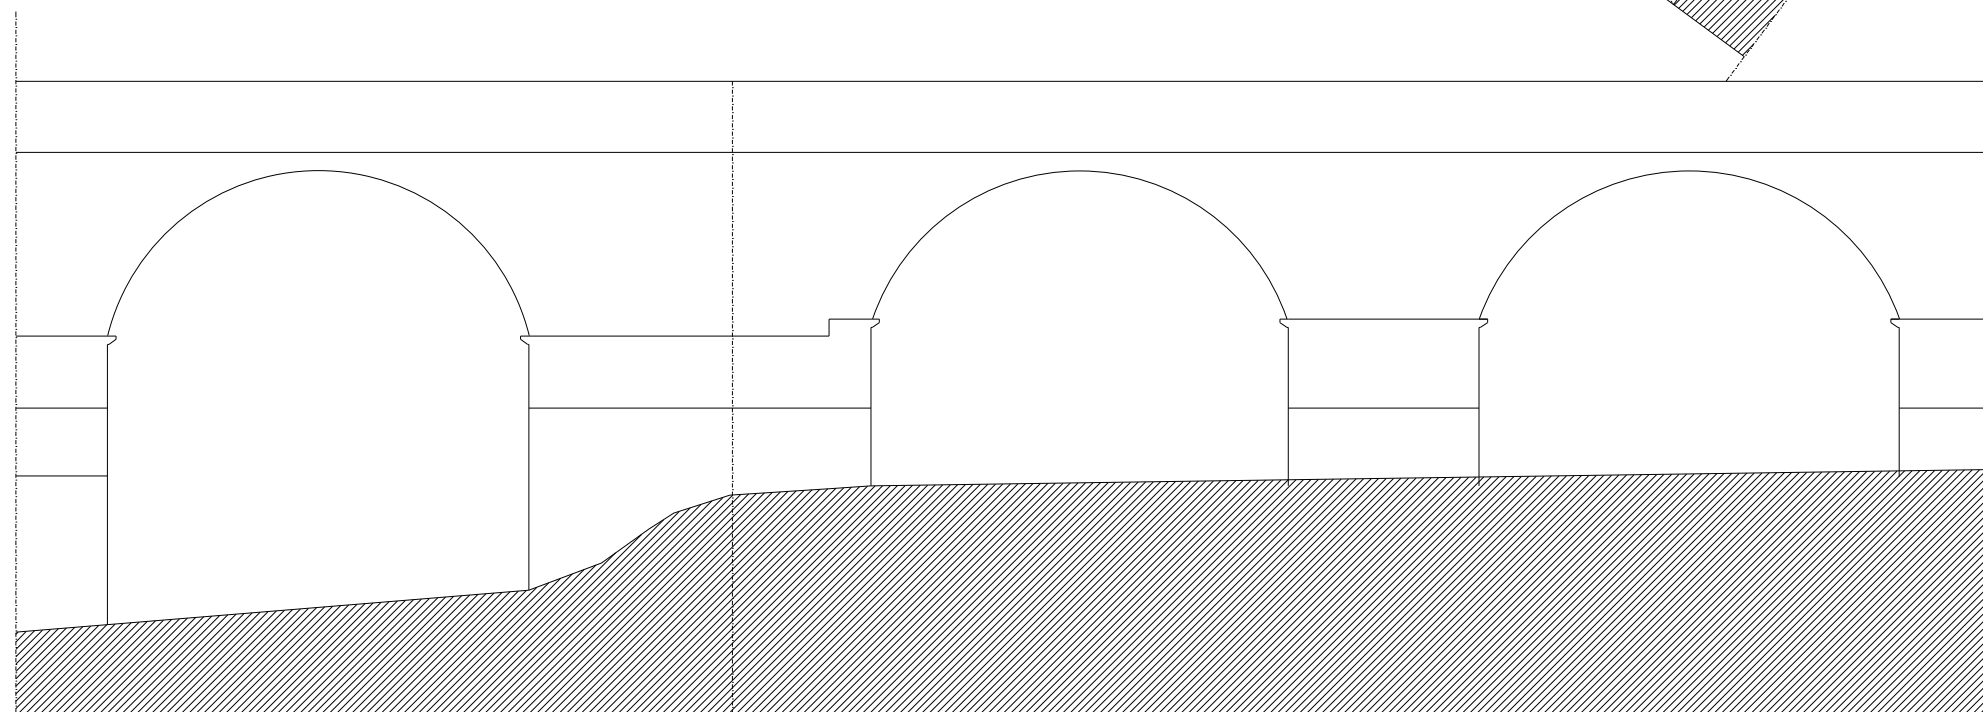

DIREÇÃO-GERAL DOS EDIFÍCIOS E MONUMENTOS NACIONAIS
DIREÇÃO REGIONAL DE EDIFÍCIOS E MONUMENTOS DO CENTRO

AQUEDUTO DE S. SEBASTIÃO - LIMPEZA E REFECHO DE JUNTAS-3ª FASE

Directora	COIMBRA	Processo: 06.03.26/07
Chefe de Divisão		Arquivo
Arquiteta	PLANTA E ALÇADO NORTE DOS ARCOS N.ºs 15, 16 e 17	Escola: 1/100
Desenhador		Data: 01/2002


P L A N T A

A R C O 18

A R C O 19

A R C O 20

A L Ç A D O N O R T E

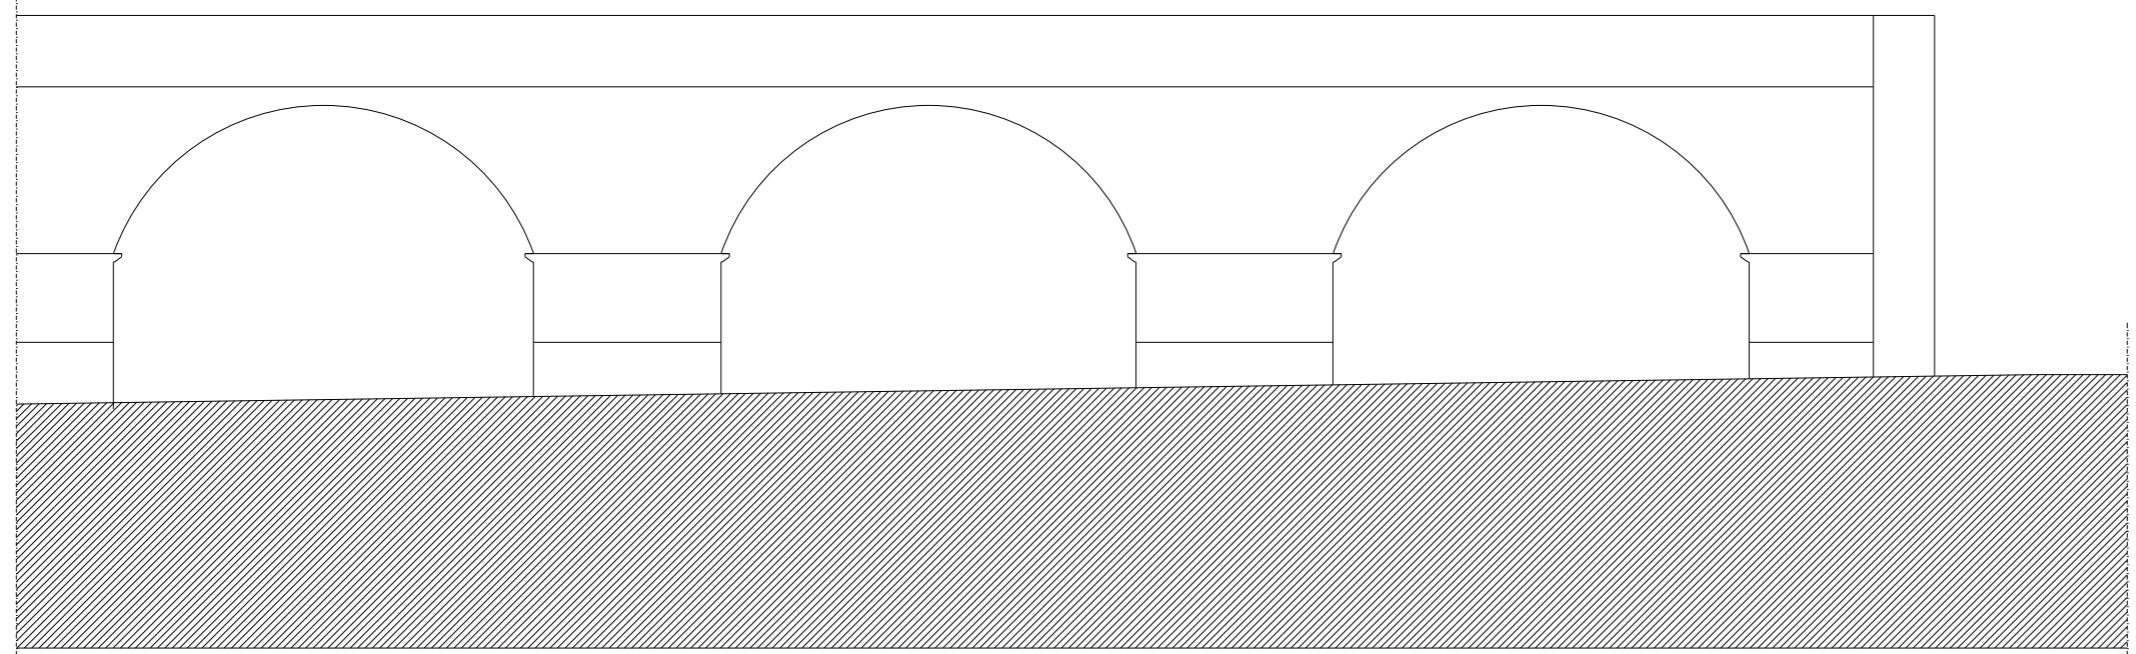

DIREÇÃO-GERAL DOS EDIFÍCIOS E MONUMENTOS NACIONAIS
DIREÇÃO REGIONAL DE EDIFÍCIOS E MONUMENTOS DO CENTRO

AQUEDUTO DE S. SEBASTIÃO - LIMPEZA E REFECHO DE JUNTAS-3ª FASE		
Direção:	COIMBRA	Processo: 06 03 26/ 07
Chefe de Divisão:		Arquivo:
Arquiteta:	PLANTA E ALÇADO NORTE DOS ARCOS N.ºs 18, 19 e 20.	Escala: 1/100
Desenhador:		Data: 01/2002