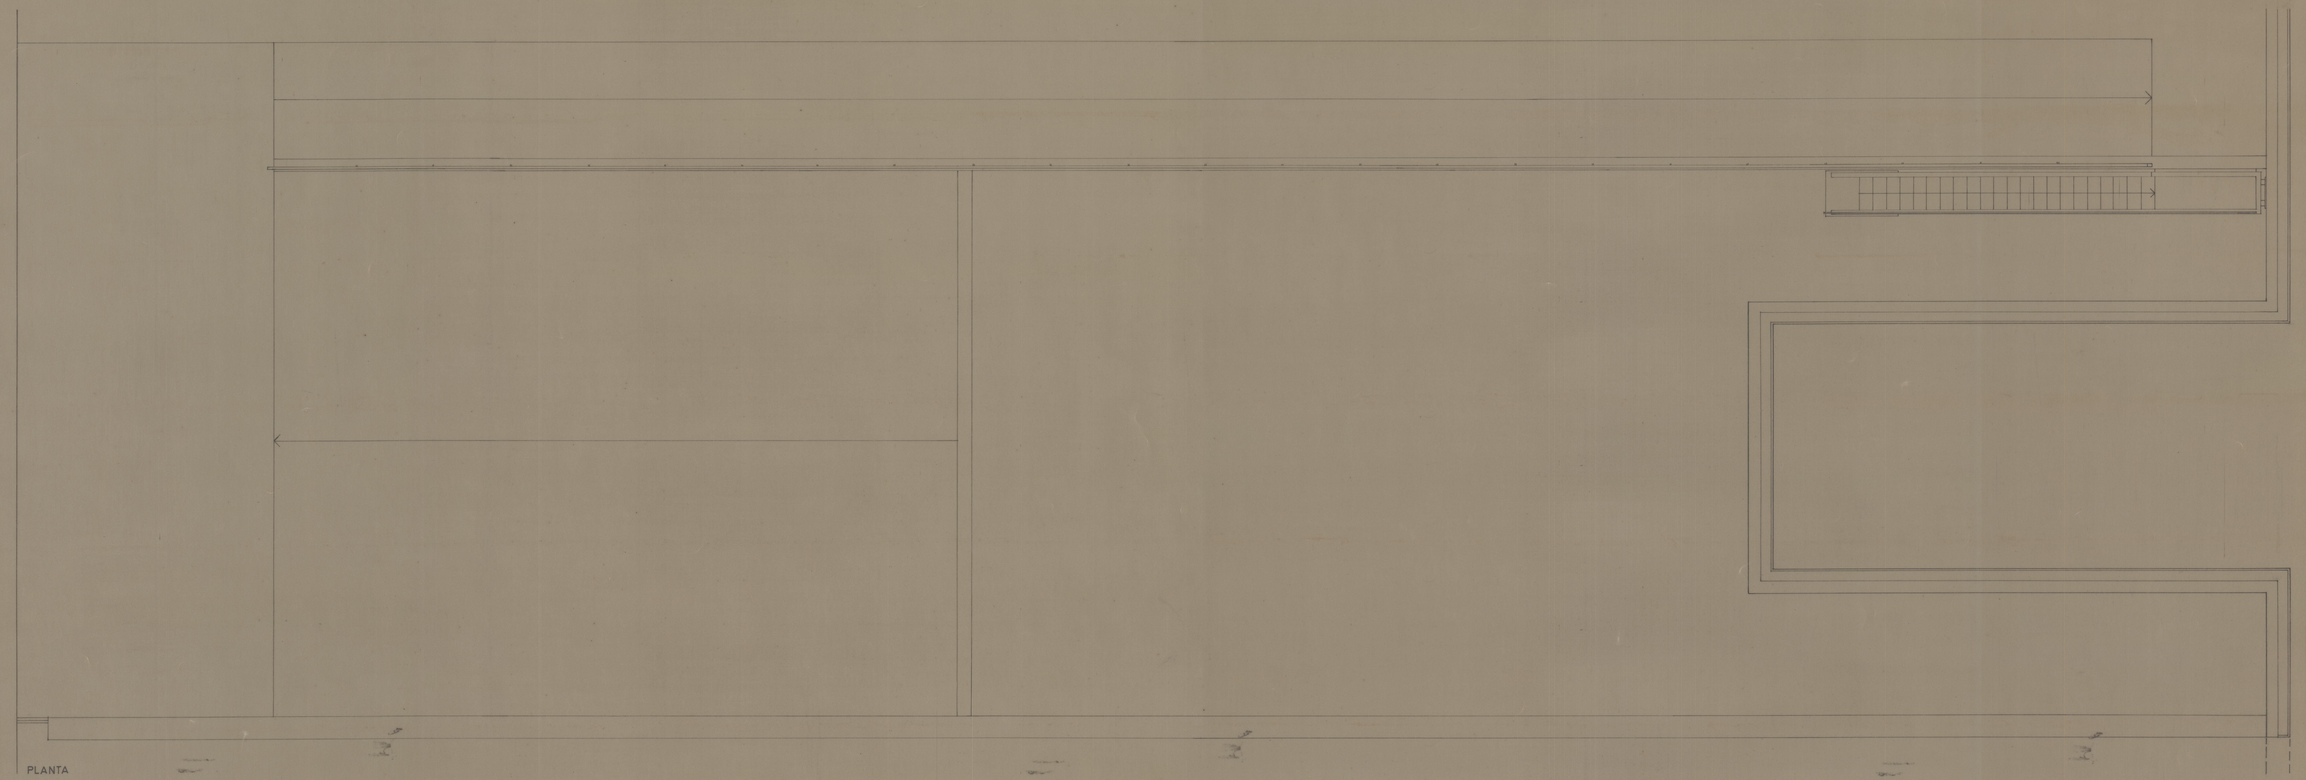

NOTA: VER DETALHE FL'S 151/152/153/154

INSTITUTO PORTUGUÊS DO PATRIMÓNIO CULTURAL		
MUSEU REGIONAL DE ARQUEOLOGIA D. DIOGO DE SOUSA, BRAGA		PROJ.-EXECUÇÃO
PORMENORIZAÇÃO DAS GUARDAS EXTERIORES - GM 1		149
ESCALA 1/50	JULHO 92	PROJ.
CARLOS GUIMARÃES / LUIS SOARES CARNEIRO, ARQUITECTOS LDA.	R. D. ANTONIO BARROSO, 289 - 4000 PORTO	

Gta 3667

41-2570