




Proibida a cópia ou reprodução total ou parcial deste desenho sob pena de violação dos direitos de autor	PROJECTO: LEVANTAMENTO TOPOGRÁFICO DA IGREJA DE SÃO SALVADOR DE CASTRO DE AVELÃS		DESENHO 1
	REQUERENTE: IPPAR - Instituto Português do Património Arquitectónico		
	LOCALIDADE: Freguesia de Castro de Avelãs (Bragança)		
	ZONA: Aldeia de Castro de Avelãs		
DESIGNAÇÃO: Planta de localização			
Data: Abril 2006	 Escala 1 : 25000	Sistema de Projecção Gauss-Krueger Datum Lx Projecção no Elipsoide Internacional Falso origem Equidistância entre curvas de nível 10 m	Ficheiro: \...01_Planta_localizacao.dwg
Referência: P/01/06		Formato de impressão: DIN A4	
Obra:		Substituí ao:	
Fase: II		Substituído por:	
 SC engenharia civil e topografia		Avenida Dr. Sá Carneiro, 103 E, 2º, Escritório 28 (Edifício Parque) 5300-252 BRAGANÇA Telefone / FAX: 273 333 076 Telemóvel: 914 039 819 / 961 877 704 http://www.oscarrarrera.jazznet.pt e-mail: oscstopografia@iol.pt	
		ENGENHEIRO TOPÓGRAFO Oscar Sánchez Carrera ANET núm. 4752-S	


2.1
2.2

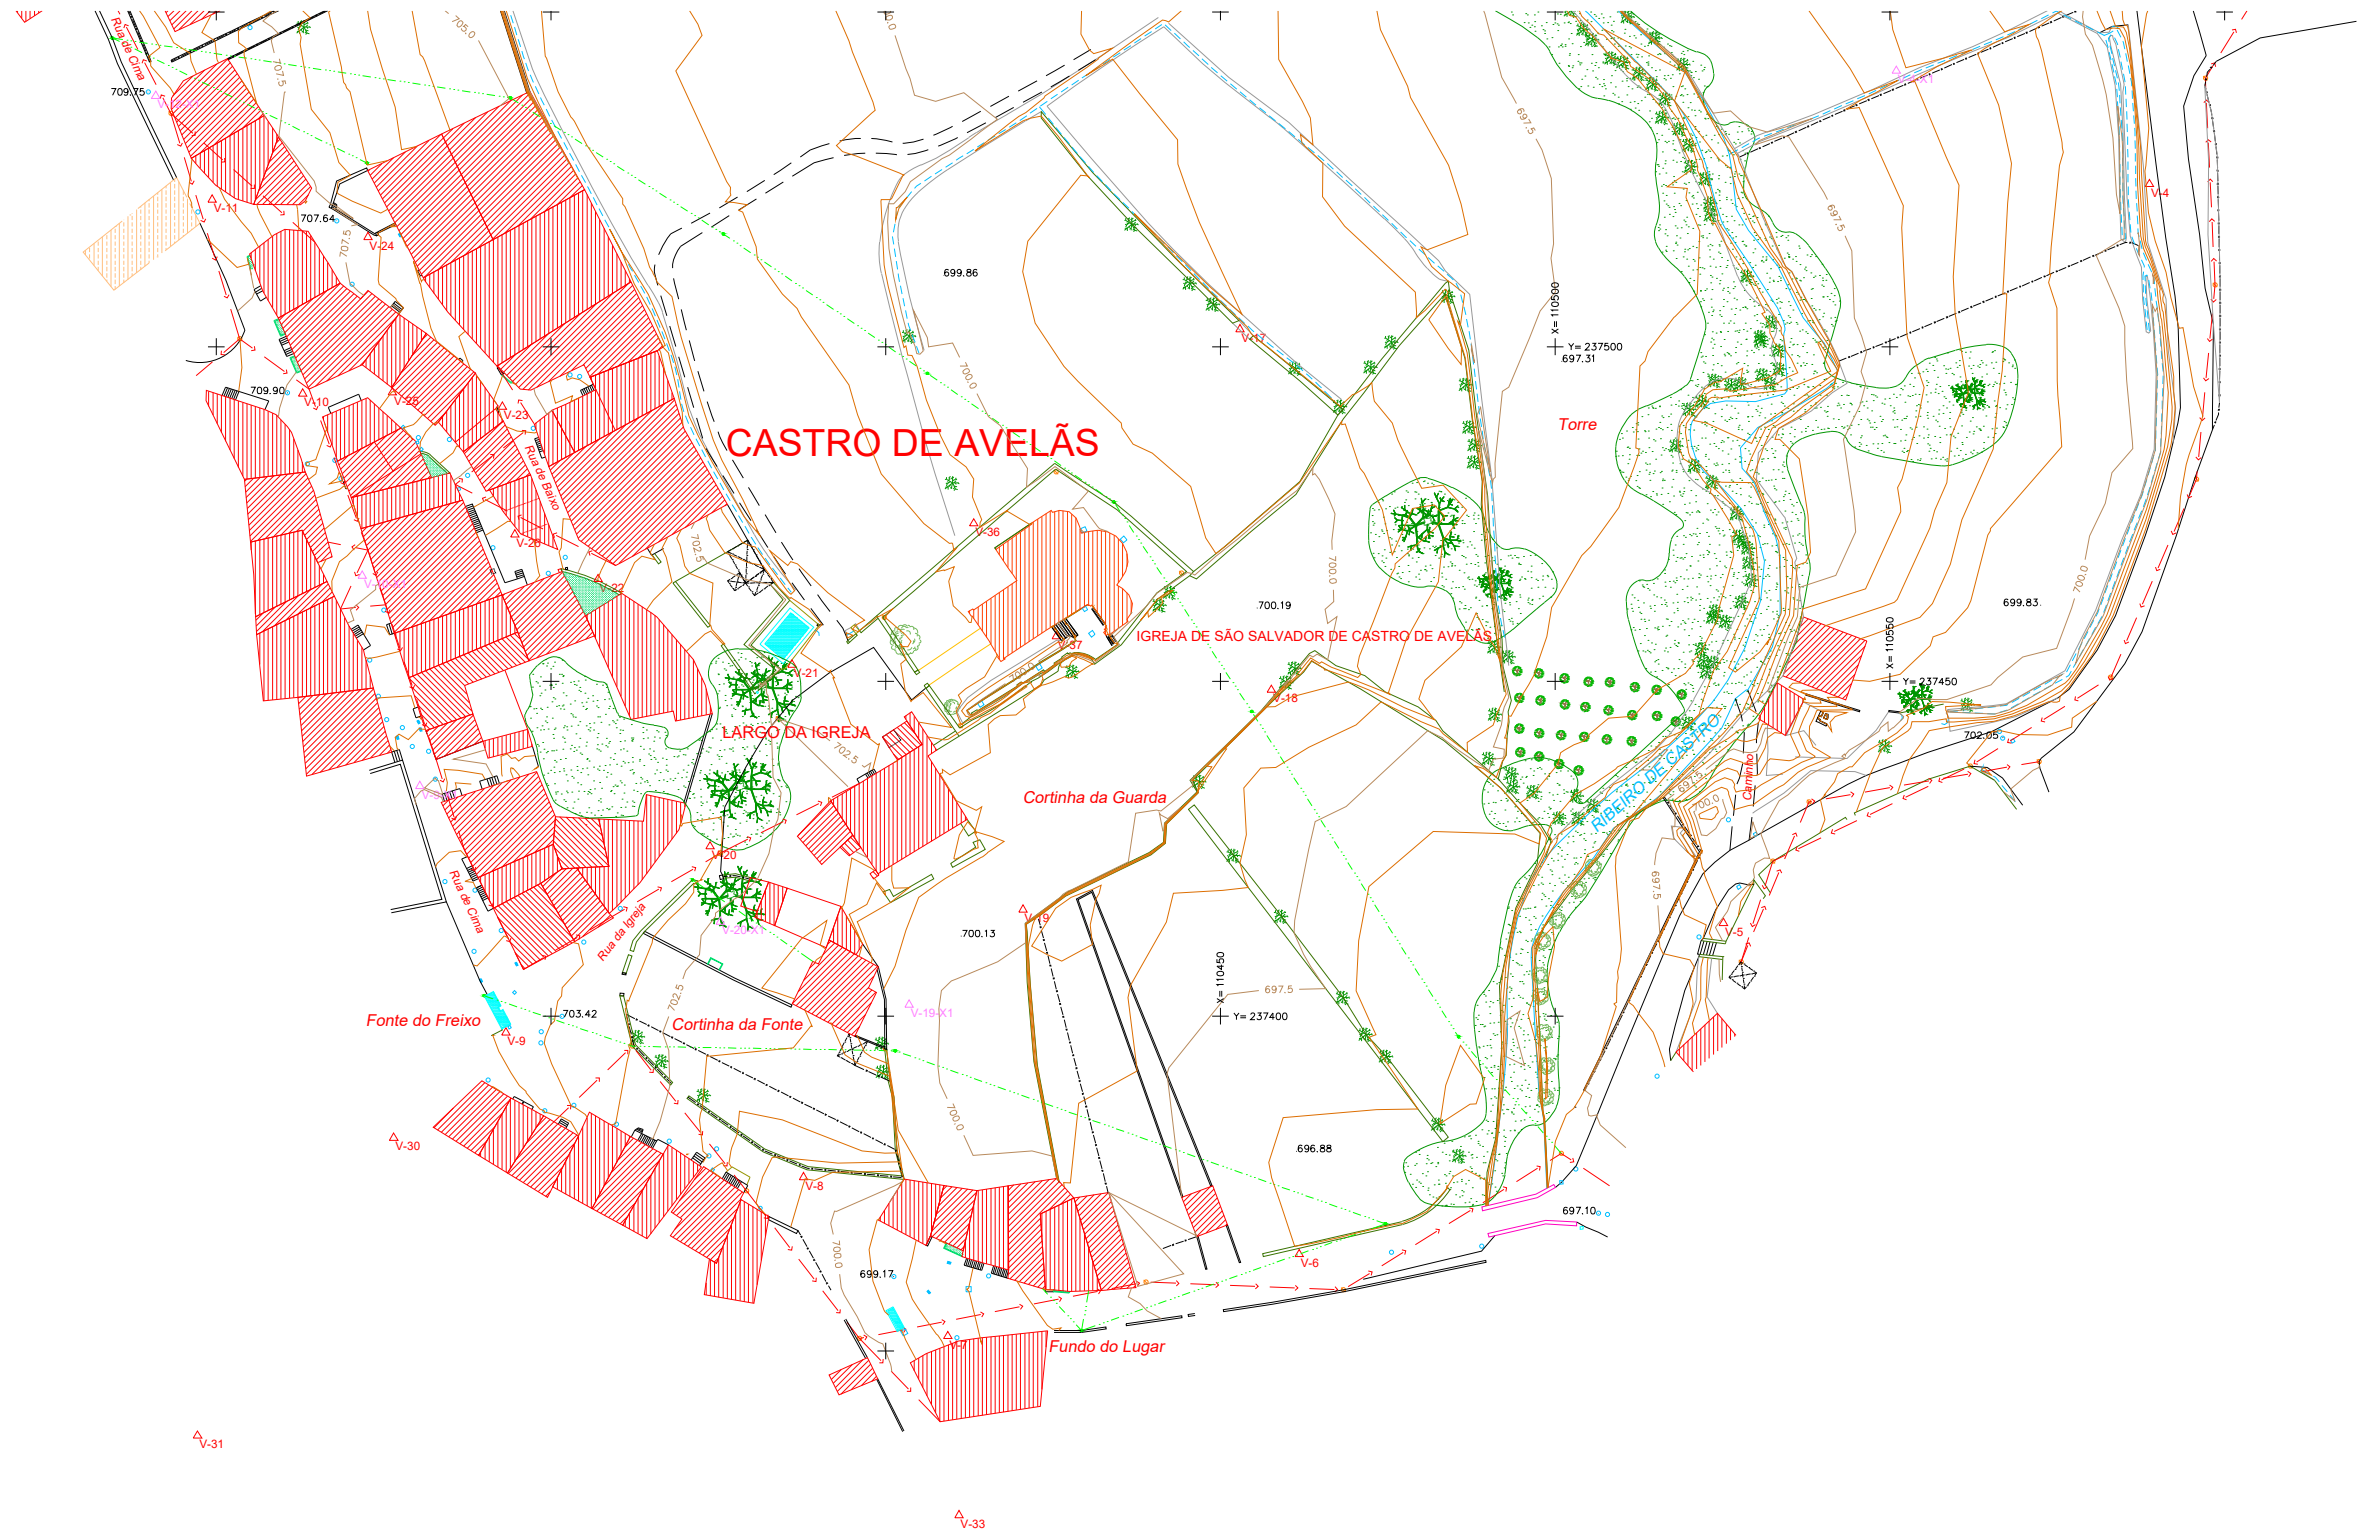

LEGENDA

	Construção existente		Talude		Curva de nível		Registro / Caixa rede águas		Poste BT / Candeeiro		Marco de apoio topográfico
	Construção em ruínas		Caminho / Trilho		Curva de nível mestra		Registro / Caixa rede esgotos		Cupressus		Auxiliar de apoio topográfico
	Construção menor		Vedação		Rio		Aquecimento / Saída coletor rede esgotos		Choupo		
	Tanque / Bebedouro / Lavadouro		Arruamento		Valeira / Linha de água		Sumidouro		Árvore frutal		
	Relvado / Canteiro		Muro / Escada / Banco em alvenaria		Linha electricidade BT		Registro / Caixa outros serviços		Árvore de grande porte		
	Arvoreda		Muro / Escada / Banco em pedra		Linha telefones		Poste telefones		Outras árvores		

PROJECTO: LEVANTAMENTO TOPOGRÁFICO DA IGREJA DE SÃO SALVADOR DE CASTRO DE AVELÃS		Ficheiro: L_02_Planis_levantamento.dwg	
REQUERENTE: IPPAR - Instituto Português do Património Arquitectónico		Formato de impressão: DIN A1	
LOCALIDADE: Freguesia de Castro de Avelãs (Bragança)		DESENHO: 2.2	
ZONA: Aldeia de Castro de Avelãs		Substituído por:	
DESIGNAÇÃO: Planta do levantamento topográfico		Substituído por:	
Data: Abril 2006	0 10 20	Sistema de coordenadas: Hayford-Gauss	Ficheiro: L_02_Planis_levantamento.dwg
Referência: P0106	Calcut 73	Projeção plana	Formato de impressão: DIN A1
Obras:	Escala: 1:500	Origem no Ponto Central	Substituído por:
Fase: 0		Equidistância entre curvas de nível: 0.5 m	Substituído por:
		SC Engenharia civil e topografia	
Avenida Dr. Sá Carneiro, 103 E. 2º Escritório 28 (Edifício Parque) 4700-260 BRAGANÇA Telefone / FAX: 273 333 076 Telex: 314 038 ERI / 06 877 704 http://www.escarcarneiro.jaznet.pt e-mail: sc@topografia.pt		ENGENHEIRO TOPOGRÁFO Oscar Sánchez Carreira ANET n.ºm. 4752	

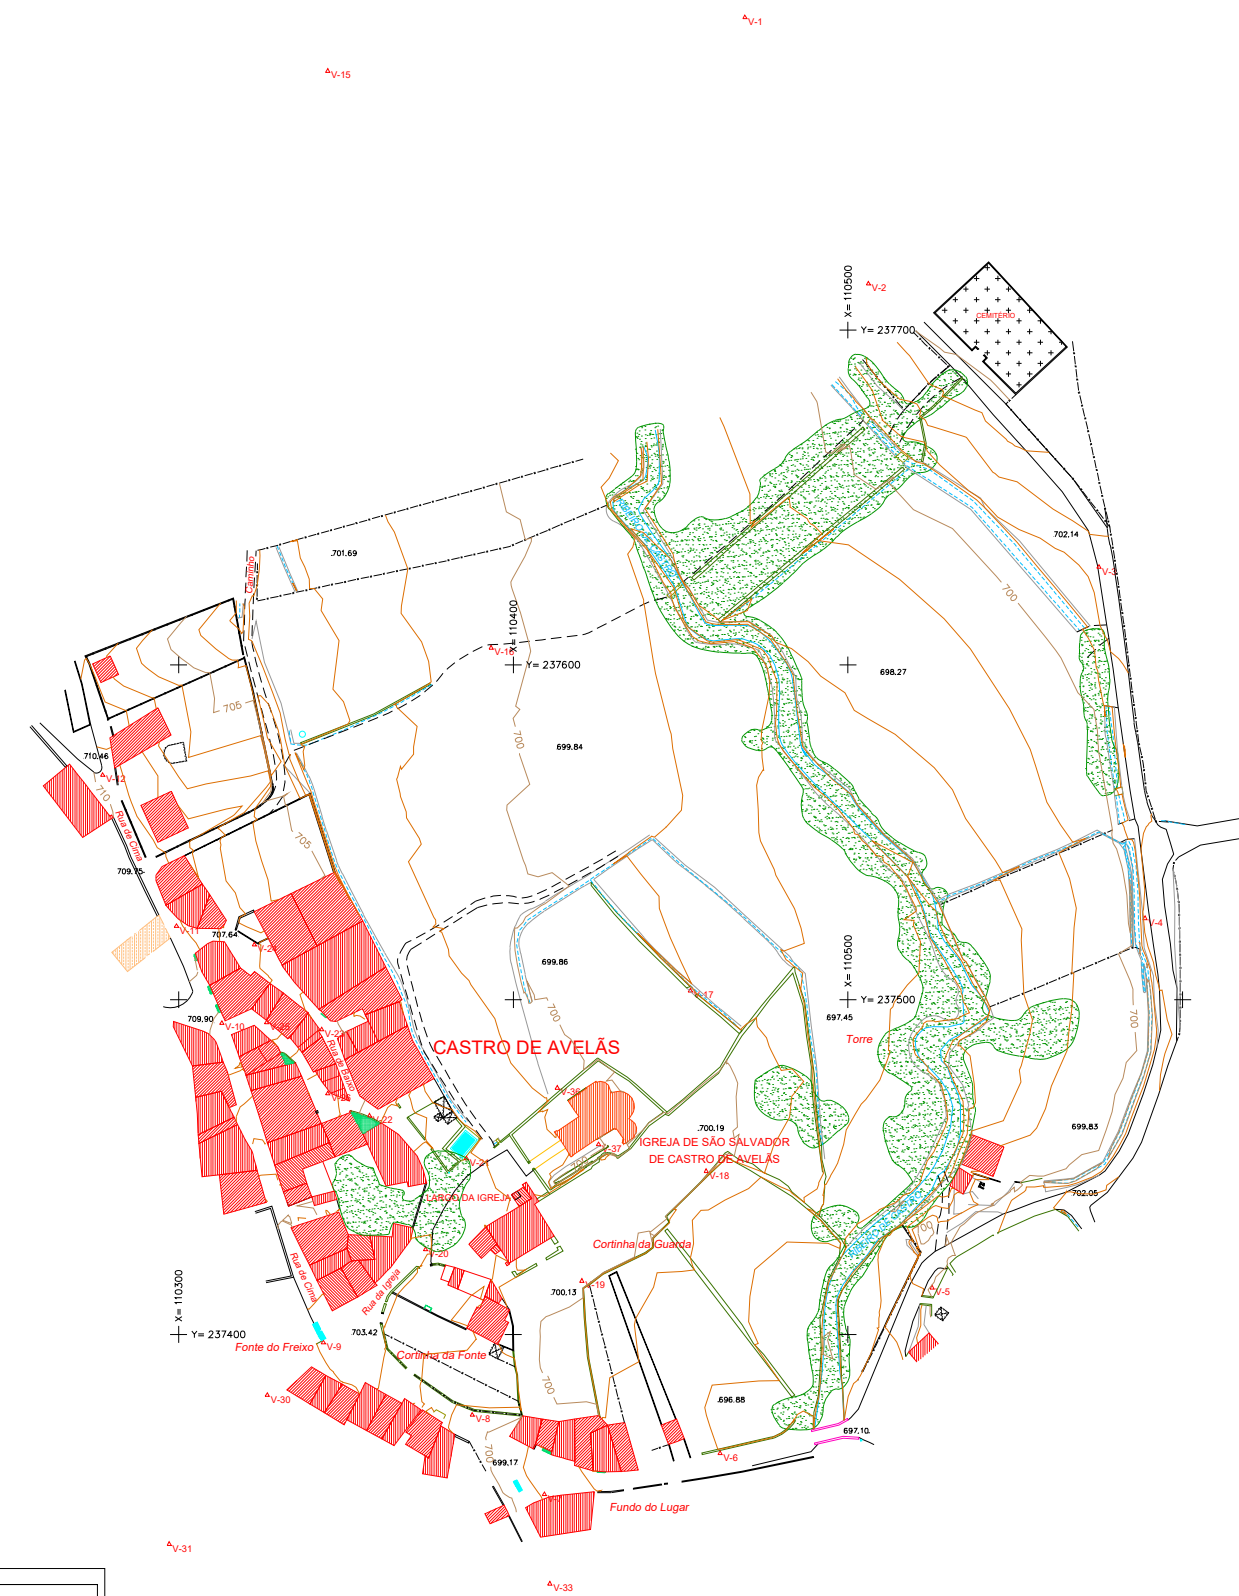

LEGENDA					
	Construção existente		Teludo		Curva de nível
	Construção em ruínas		Caminho / Trilho		Curva de nível mestra
	Construção menor		Vedação		Rio
	Tanque / Bebedouro / Lavadouro		Arrumamento		Valeta / Linha de água
	Relvado / Canteiro		Muro em alvenaria		Marco de apoio topográfico
	Arvoreda		Muro em pedra		

PROJECTO LEVANTAMENTO TOPOGRÁFICO DA IGREJA DE SÃO SALVADOR DE CASTRO DE AVELÃS	
REQUERENTE: IPPAR - Instituto Português do Património Arquitectónico	
LOCALIDADE: Freguesia de Castro de Avelãs (Bragança)	DESENHO: 3
ZONA: Aldeia de Castro de Avelãs	DESIGNAÇÃO: Planta do levantamento topográfico
Data: Abril 2006	Sistema de coordenadas: Hayford-Gauss
Referência: P01056	Datum: 73
Cota:	Projeção plana
Fase: II	Origem no Ponto Central
	Equidistância entre curvas de nível: 1 m
Escala: 1:1000	
Avenida Dr. Sá Carneiro, 103 E, 2º Escritório 28 (Edifício Parque) 5300-212 BRAGANÇA Telefone: FAX: 271 333 076 Telex: 814 038 811 188 877 714 http://www.oscarcarreira-jazez.net.pt e-mail: oscar@topografia.pt	
ENGENHEIRO TOPOGRÁFO César Sánchez Carreira ANET n.º: 4752	