


ALÇADO
VISTO POR DENTRO
1/10

CORTE PELA
PORTA D'HOMEM

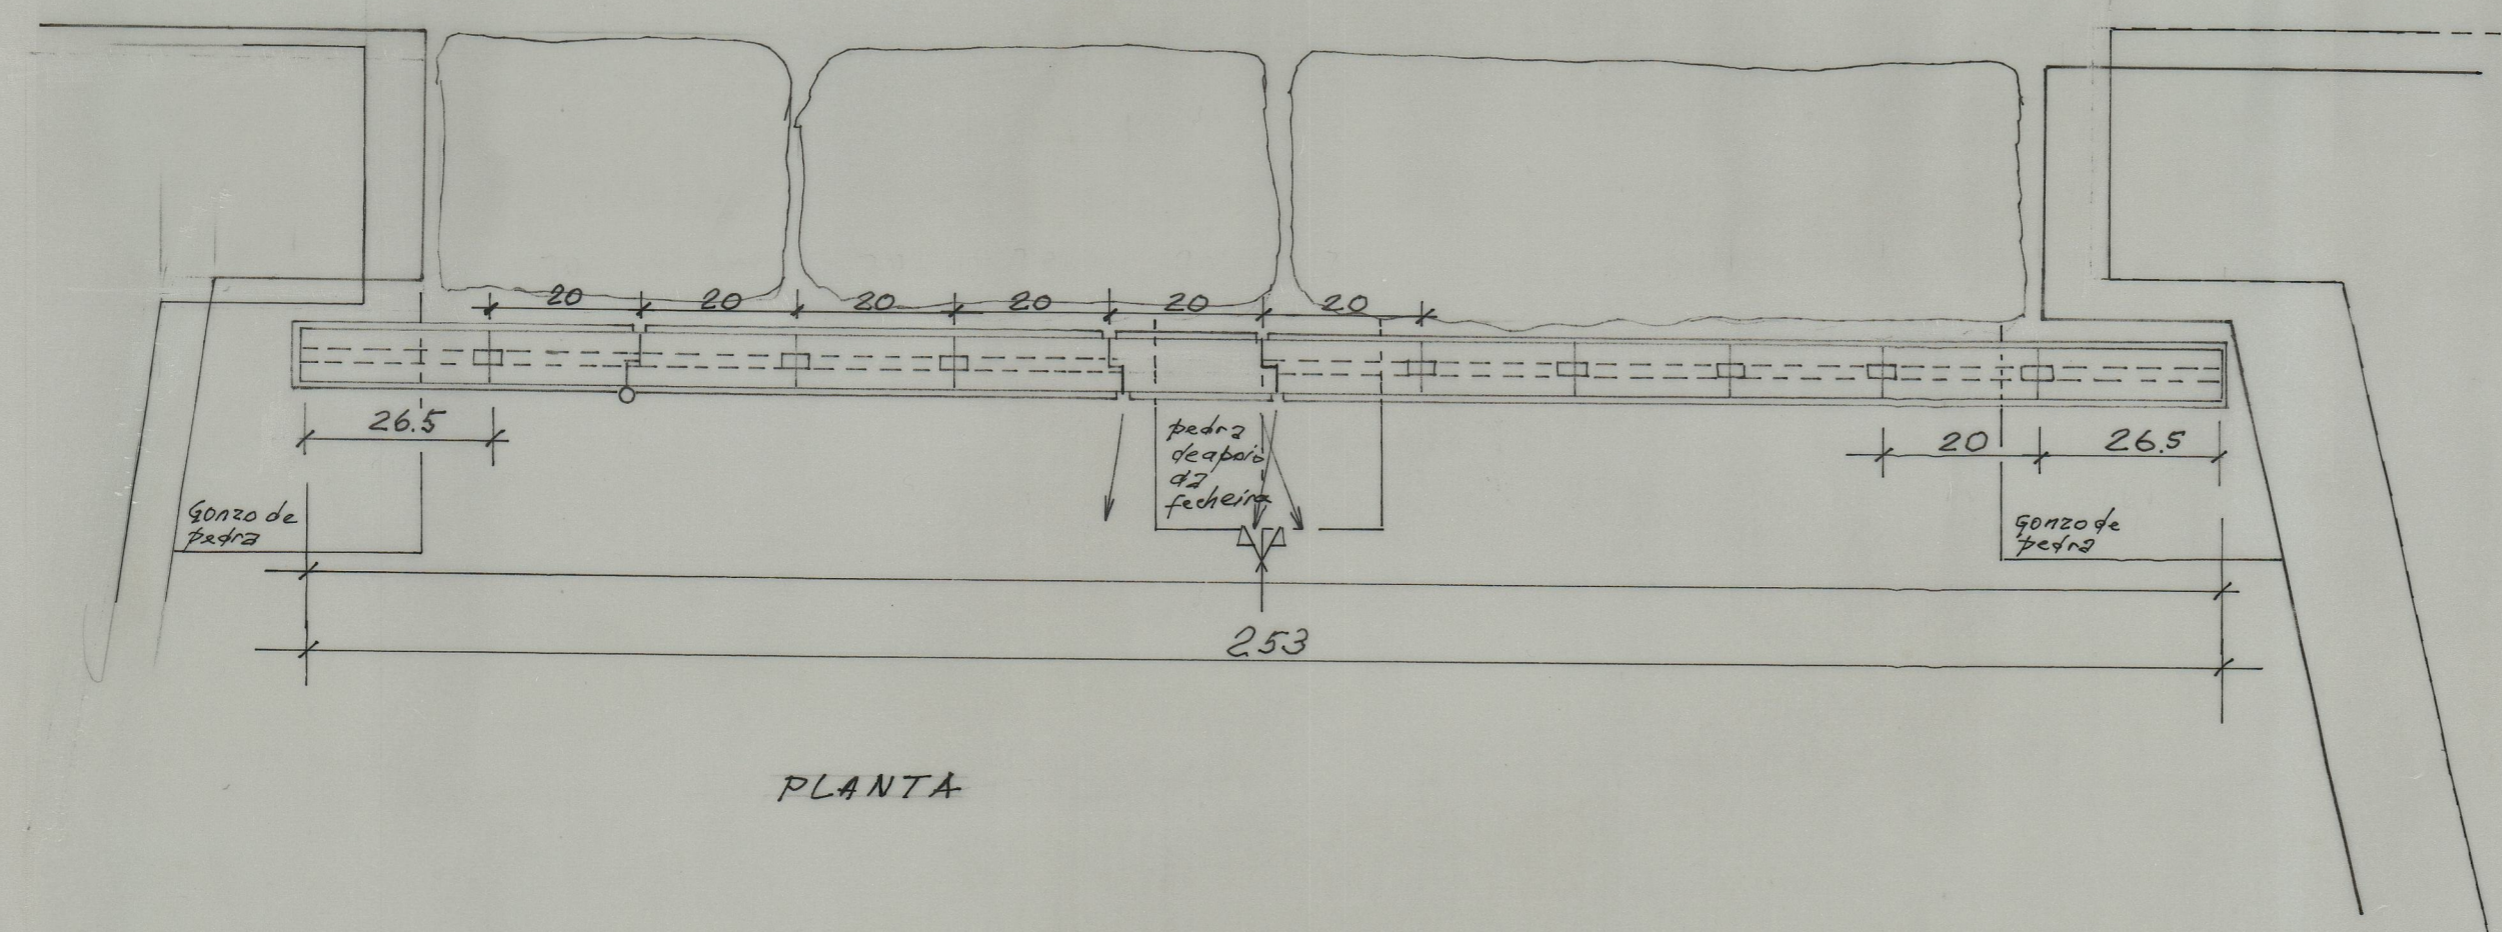

PLANTA

Porta S. Salvador
Castelo de Carrasde de Anísios