


0019.JPG


0018.JPG

0002.JPG

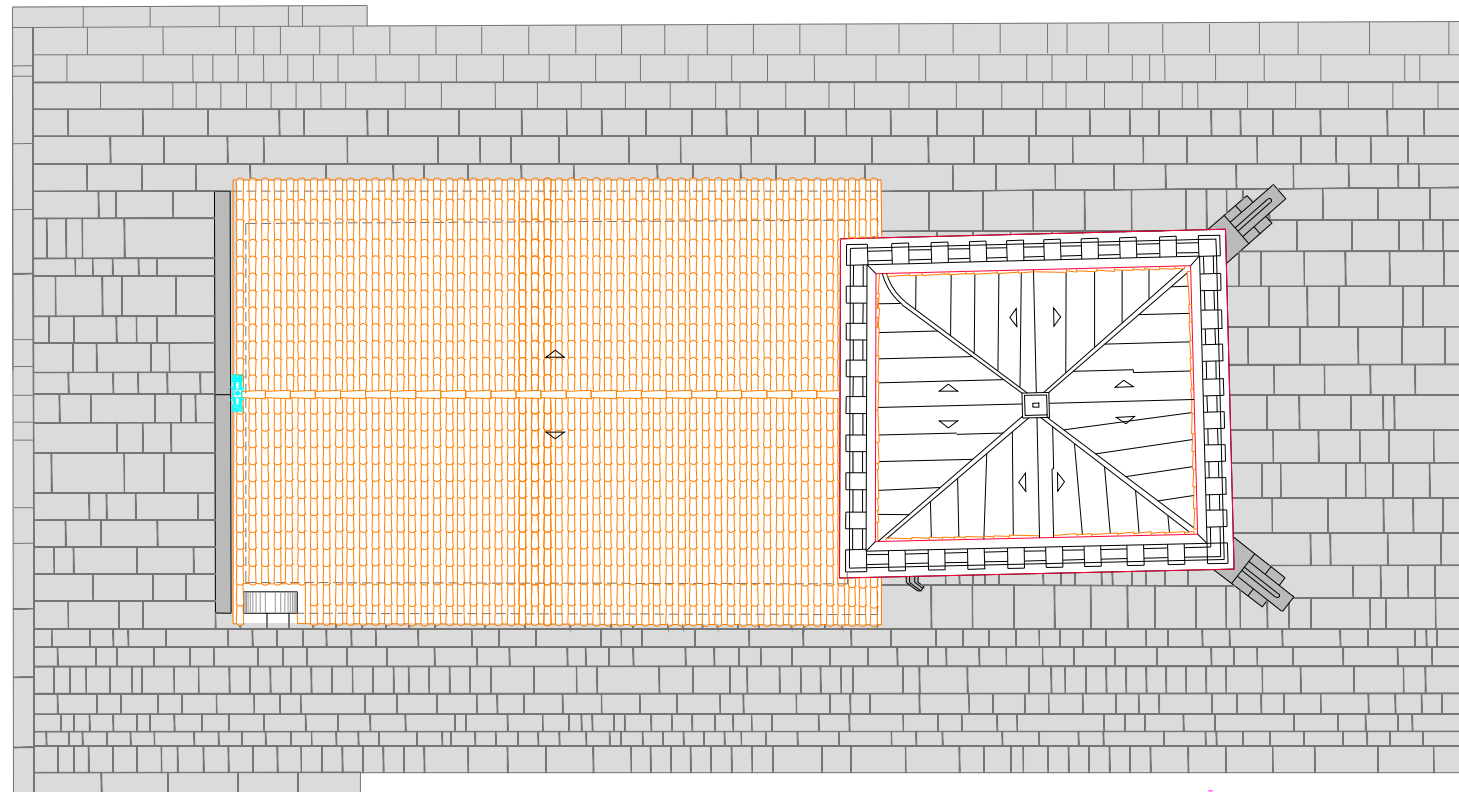

LOCALIZAÇÃO DOS ELEMENTOS CONSTRUTIVOS:  
COBERTURA DA CAPELA-MOR (ÁBSIDE)


A COBERTURA DA ABÓBADA É EXECUTADA EM LAJES DE PEDRA, SOBREPOSTAS, FORMANDO OITO ÁGUAS, SEPARADAS POR QUATRO CALEIRAS QUE PARTEM DO CENTRO E ENCAMINHAM AS ÁGUAS PARA AS GÁRGULAS EXISTENTES NOS CANTOS DA COBERTURA. AS JUNTAS NAS LAJES DA COBERTURA SÃO CONSTITUÍDAS POR UMA PINTURA BETUMINOSA, NA TENTATIVA DE SEU REFECHAMENTO PARA EVITAR AS INFILTRAÇÕES.

ÍNDICE	ALTERAÇÃO	DATA	RUBRICA
PROJ.	IPPAR		
DES.	DIRECÇÃO REGIONAL DE COIMBRA		
VERIF.	CAPELA DE SÃO JORGE		
APROV.	ALJUBARROTA		
PROJ. N°	LEVANTAMENTO TOPOGRÁFICO E ARQUITECTÓNICO		183907
REL. N°	ELEMENTOS ORNAMENTAIS E ESTRUTURAIS		
ESCALAS	COBERTURA DA CAPELA-MOR		
	1/100		
DATA:	31/10/2003		
			SUBSTITUI O DES. N°
			SUBSTITUIDO PELO DES. N°






GÁRGULA NORTE, EM PEDRA

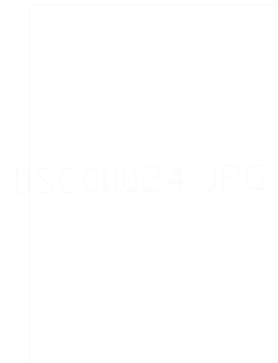



FENESTRAÇÃO NORTE - LADO INTERIOR, NAVE

 


PORTA GÓTICA DE DUAS FOLHAS PIVOTANTE - LADO INTERIOR




FENESTRAÇÃO NORTE - LADO INTERIOR, NAVE

  


FENESTRAÇÃO NORTE - LADO EXTERIOR

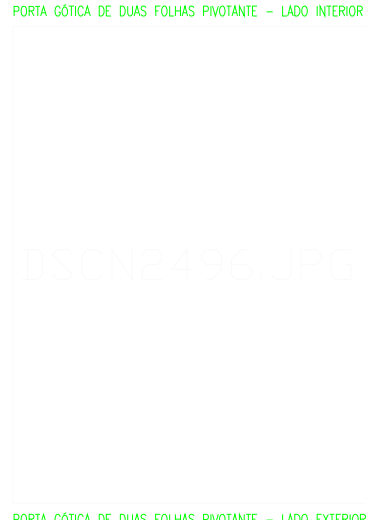

PORTA GÓTICA DE DUAS FOLHAS PIVOTANTE - LADO EXTERIOR

 

FENESTRAÇÃO NORTE - LADO EXTERIOR

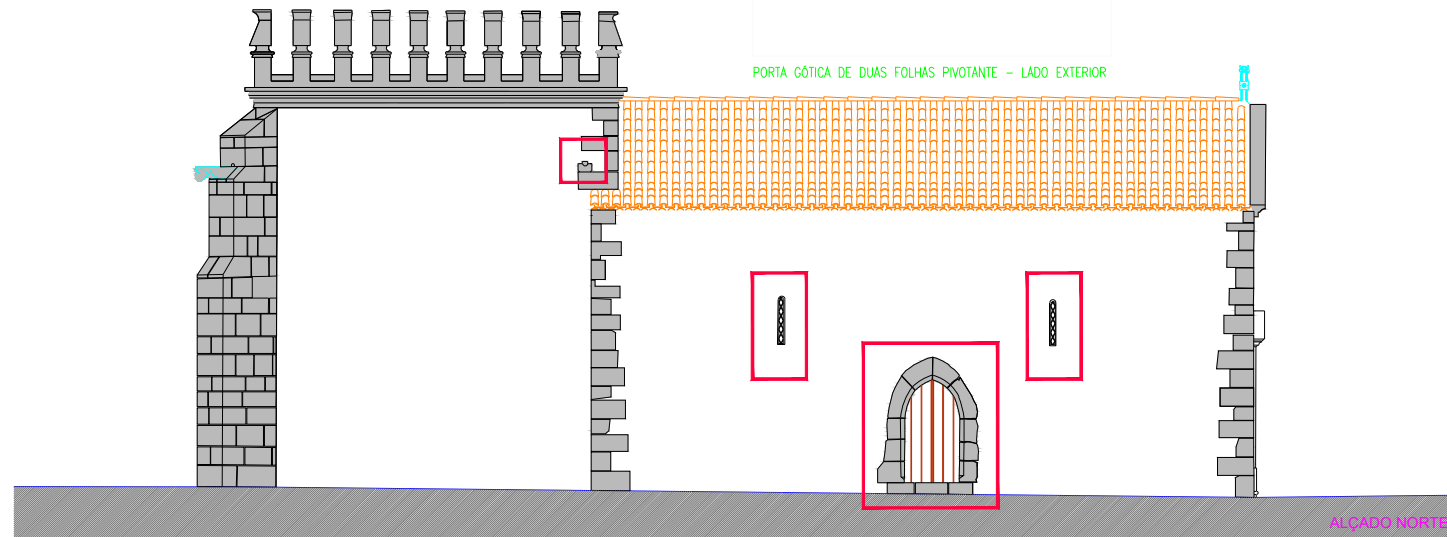

ÍNDICE	ALTERAÇÃO	DATA	RUBRICA
PROJ.	IPPAR		
DES.	DIRECÇÃO REGIONAL DE COIMBRA		
VERIF.	CAPELA DE SÃO JORGE		
APROV.	ALJUBARROTA		
PROJ. N.º			
REL. N.º			
ESCALAS			
1/100	LEVANTAMENTO TOPOGRÁFICO E ARQUITECTÓNICO		
	ELEMENTOS ORNAMENTAIS E ESTRUTURAIS		
	PORTA GÓTICA; FENESTRAÇÕES E GÁRGULA NORTE		
DATA: 31/10/2003			

**TEIXEIRA DUARTE, S.A.**

183914

SUBSTITUI O DES. N.º  
SUBSTITUIDO PELO DES. N.º









0048.JPG G

0047.JPG G



PORMENOR DA CRUZ

0006.JPG G

DSCN2493.JPG

ESCUDO DAS QUINAS EM PEDRA

005.JPG G

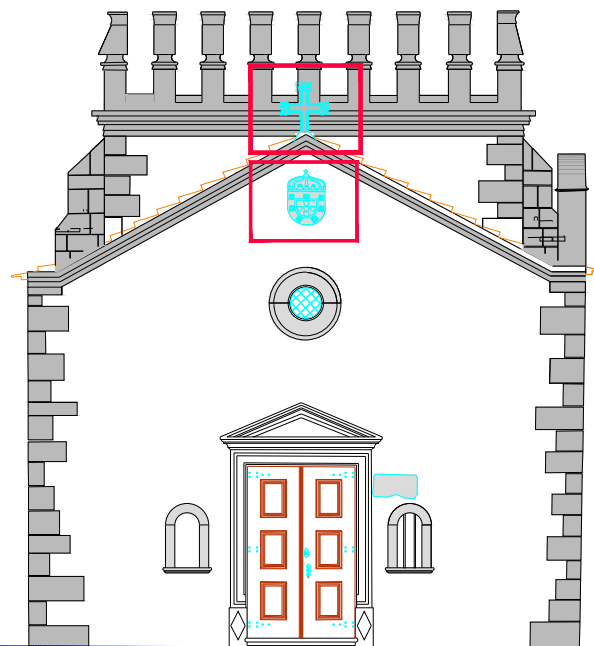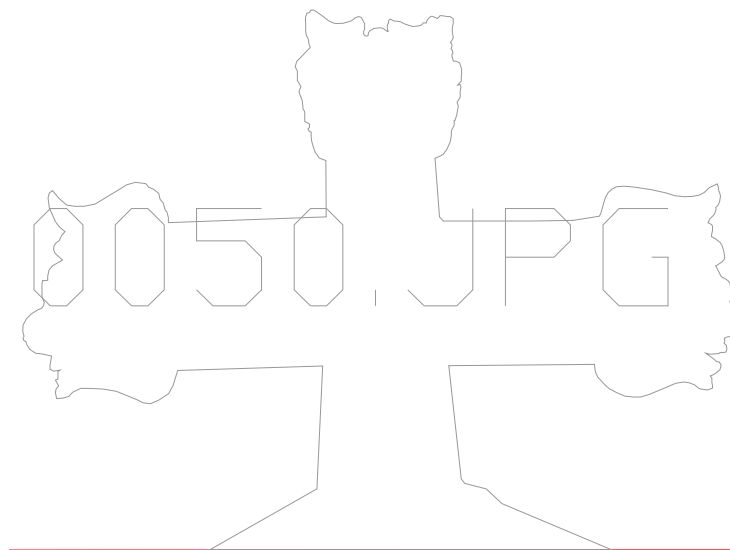

LOCALIZAÇÃO DOS ELEMENTOS DECORATIVOS:  
AL CADO POENTE

ÍNDICE	ALTERAÇÃO	DATA	RUBRICA
PROJ.	IPPAR		
DES.	DIRECÇÃO REGIONAL DE COIMBRA		
VERIF.	CAPELA DE SÃO JORGE		
APROV.	ALJUBARROTA		
PROJ. N°			
REL. N°	LEVANTAMENTO TOPOGRÁFICO E ARQUITECTÓNICO		
ESCALAS	ELEMENTOS ORNAMENTAIS E ESTRUTURAIS		
	CRUZ E ESCUDO DAS QUINAS		
DATA:	31/10/2003		
		<b>TEIXEIRA DUARTE, S.A.</b>	
		183918	
		SUBSTITUI O DES. N°	
		SUBSTITUIDO PELO DES. N°	



ALTAR SITUADO NA CAPELA-MOR  
VISTA GERAL



0065.JPG

0015.JPG


0016.JPG

0017.JPG

0018.JPG


0019.JPG

PORMENORES DAS COLUNAS DO ALTAR DA CAPELA-MOR

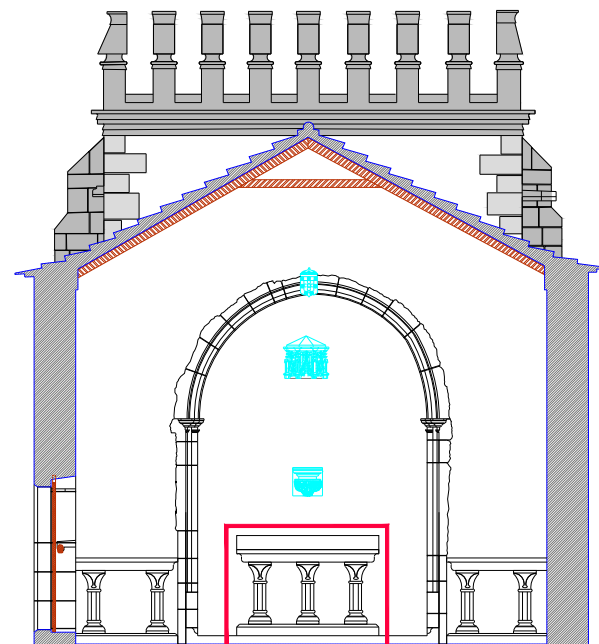

LOCALIZAÇÃO DO ELEMENTO DECORATIVO  
CAPELA-MOR

ÍNDICE	ALTERAÇÃO	DATA	RUBRICA
PROJ.	IPPAR		
DES.	DIRECÇÃO REGIONAL DE COIMBRA		
VERIF.	CAPELA DE SÃO JORGE		
APROV.	ALJUBARROTA		
PROJ. N°	LEVANTAMENTO TOPOGRÁFICO E ARQUITECTÓNICO		
REL. N°	ELEMENTOS ORNAMENTAIS E ESTRUTURAIS		
ESCALAS	ALTAR - CAPELA-MOR		
1/100			
DATA: 31/10/2003			
		<b>TEIXEIRA DUARTE, S.A.</b>	
		183911	
		SUBSTITUI O DES. N°	
		SUBSTITUIDO PELO DES. N°	

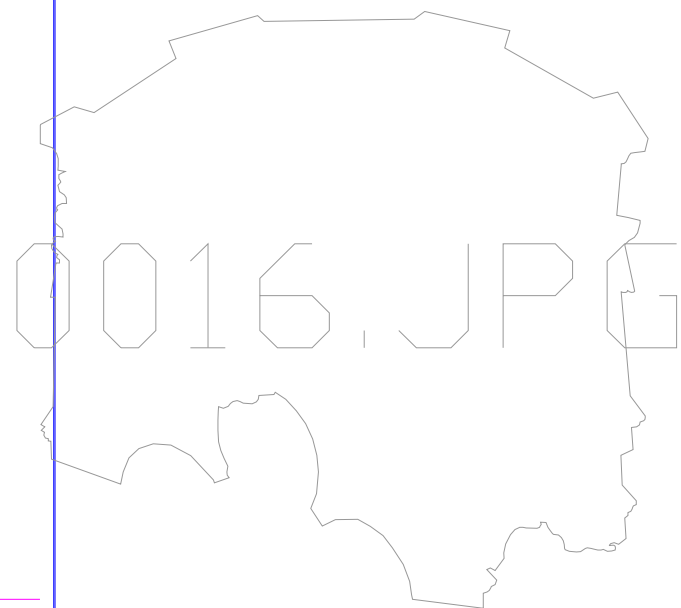

PERSPECTIVA




VISTA DE FRENTE



VISTA INFERIOR

0015.JPG






0018.JPG

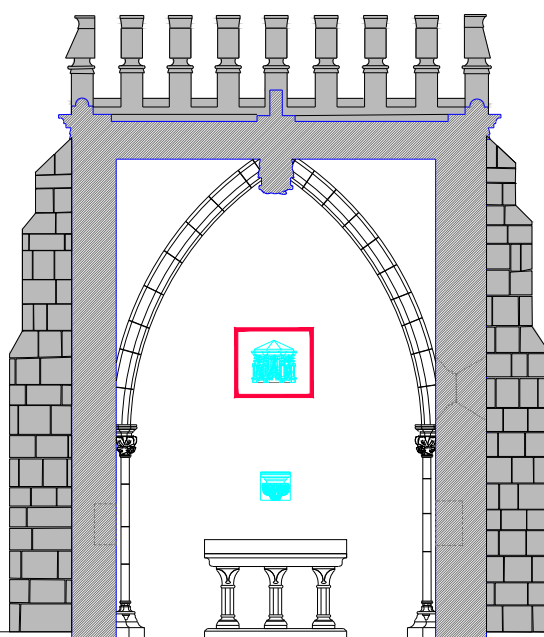

LOCALIZAÇÃO DO ELEMENTO DECORATIVO:  
EMPENA ESTE DA CAPELA MOR

ÍNDICE	ALTERAÇÃO	DATA	RUBRICA
PROJ.	IPPAR		
DES.	DIRECÇÃO REGIONAL DE COIMBRA		
VERIF.	CAPELA DE SÃO JORGE		
APROV.	ALJUBARROTA		
PROJ. N°	LEVANTAMENTO TOPOGRÁFICO E		
REL. N°	ARQUITECTÓNICO		
ESCALAS	ELEMENTOS ORNAMENTAIS E ESTRUTURAIS		
	1/100		
DATA:	COROA - CAPELA-MOR		
	31/10/2003		
		<b>TEIXEIRA DUARTE, S.A.</b>	
		183912	
		SUBSTITUI O DES. N°	
		SUBSTITUIDO PELO DES. N°	



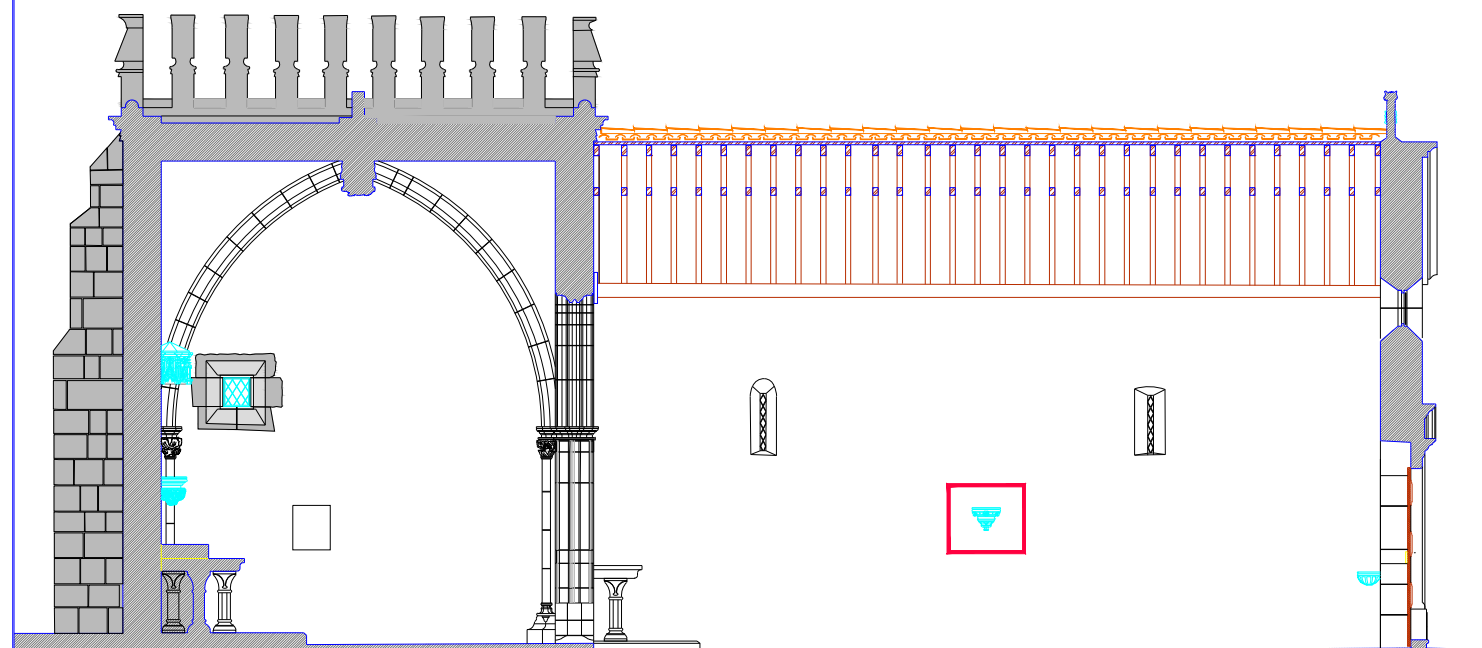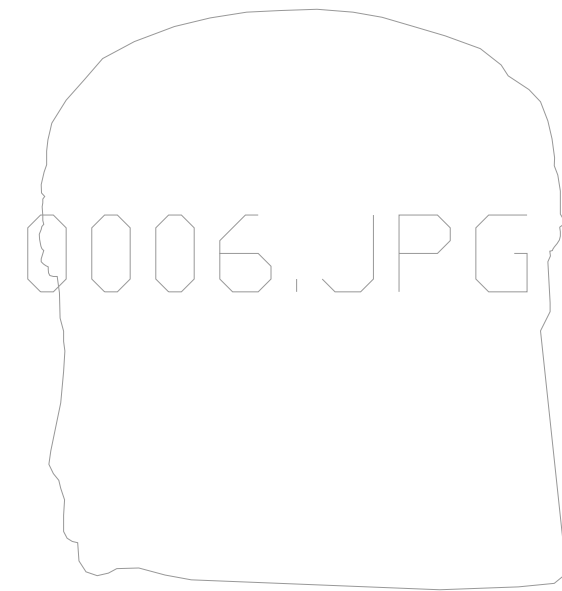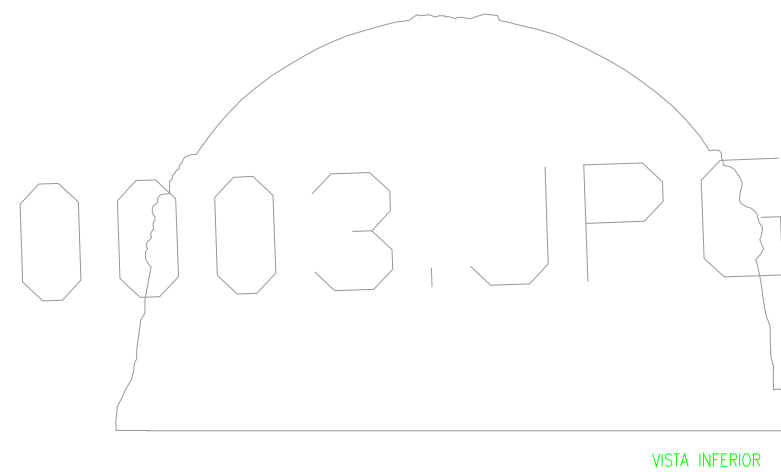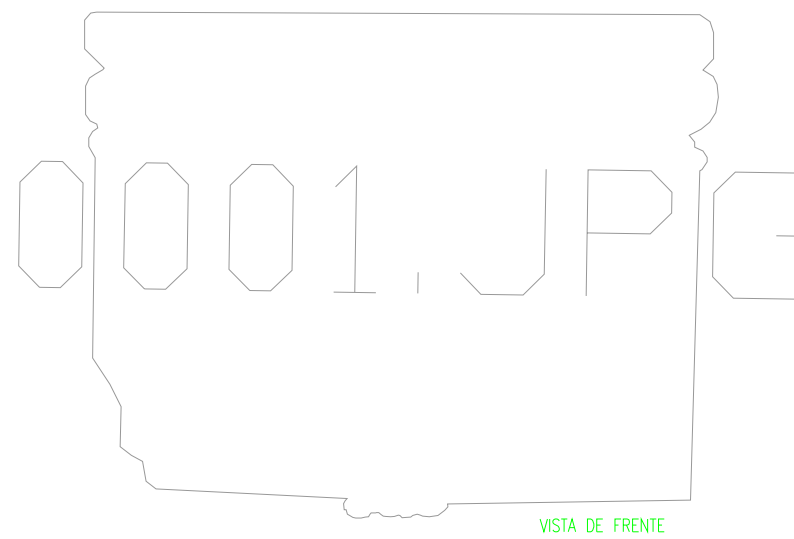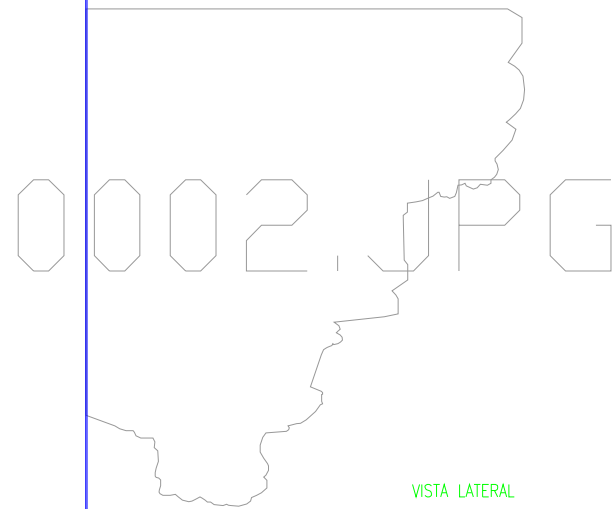

LOCALIZAÇÃO DO ELEMENTO DECORATIVO:  
EMPENA SUL DA NAVE

ÍNDICE	ALTERAÇÃO	DATA	RUBRICA
PROJ.	IPPAR		
DES.	DIRECÇÃO REGIONAL DE COIMBRA		
VERIF.	CAPELA DE SÃO JORGE		
APROV.	ALJUBARROTA		
PROJ. N°	LEVANTAMENTO TOPOGRÁFICO E		
REL. N°	ARQUITECTÓNICO		
ESCALAS	ELEMENTOS ORNAMENTAIS E ESTRUTURAIS		
1/100	BASE DE IMAGEM – NAVE		
DATA: 31/10/2003			

<b>TEIXEIRA DUARTE, S.A.</b>	
183908	
SUBSTITUI O DES. N°	
SUBSTITUIDO PELO DES. N°	

