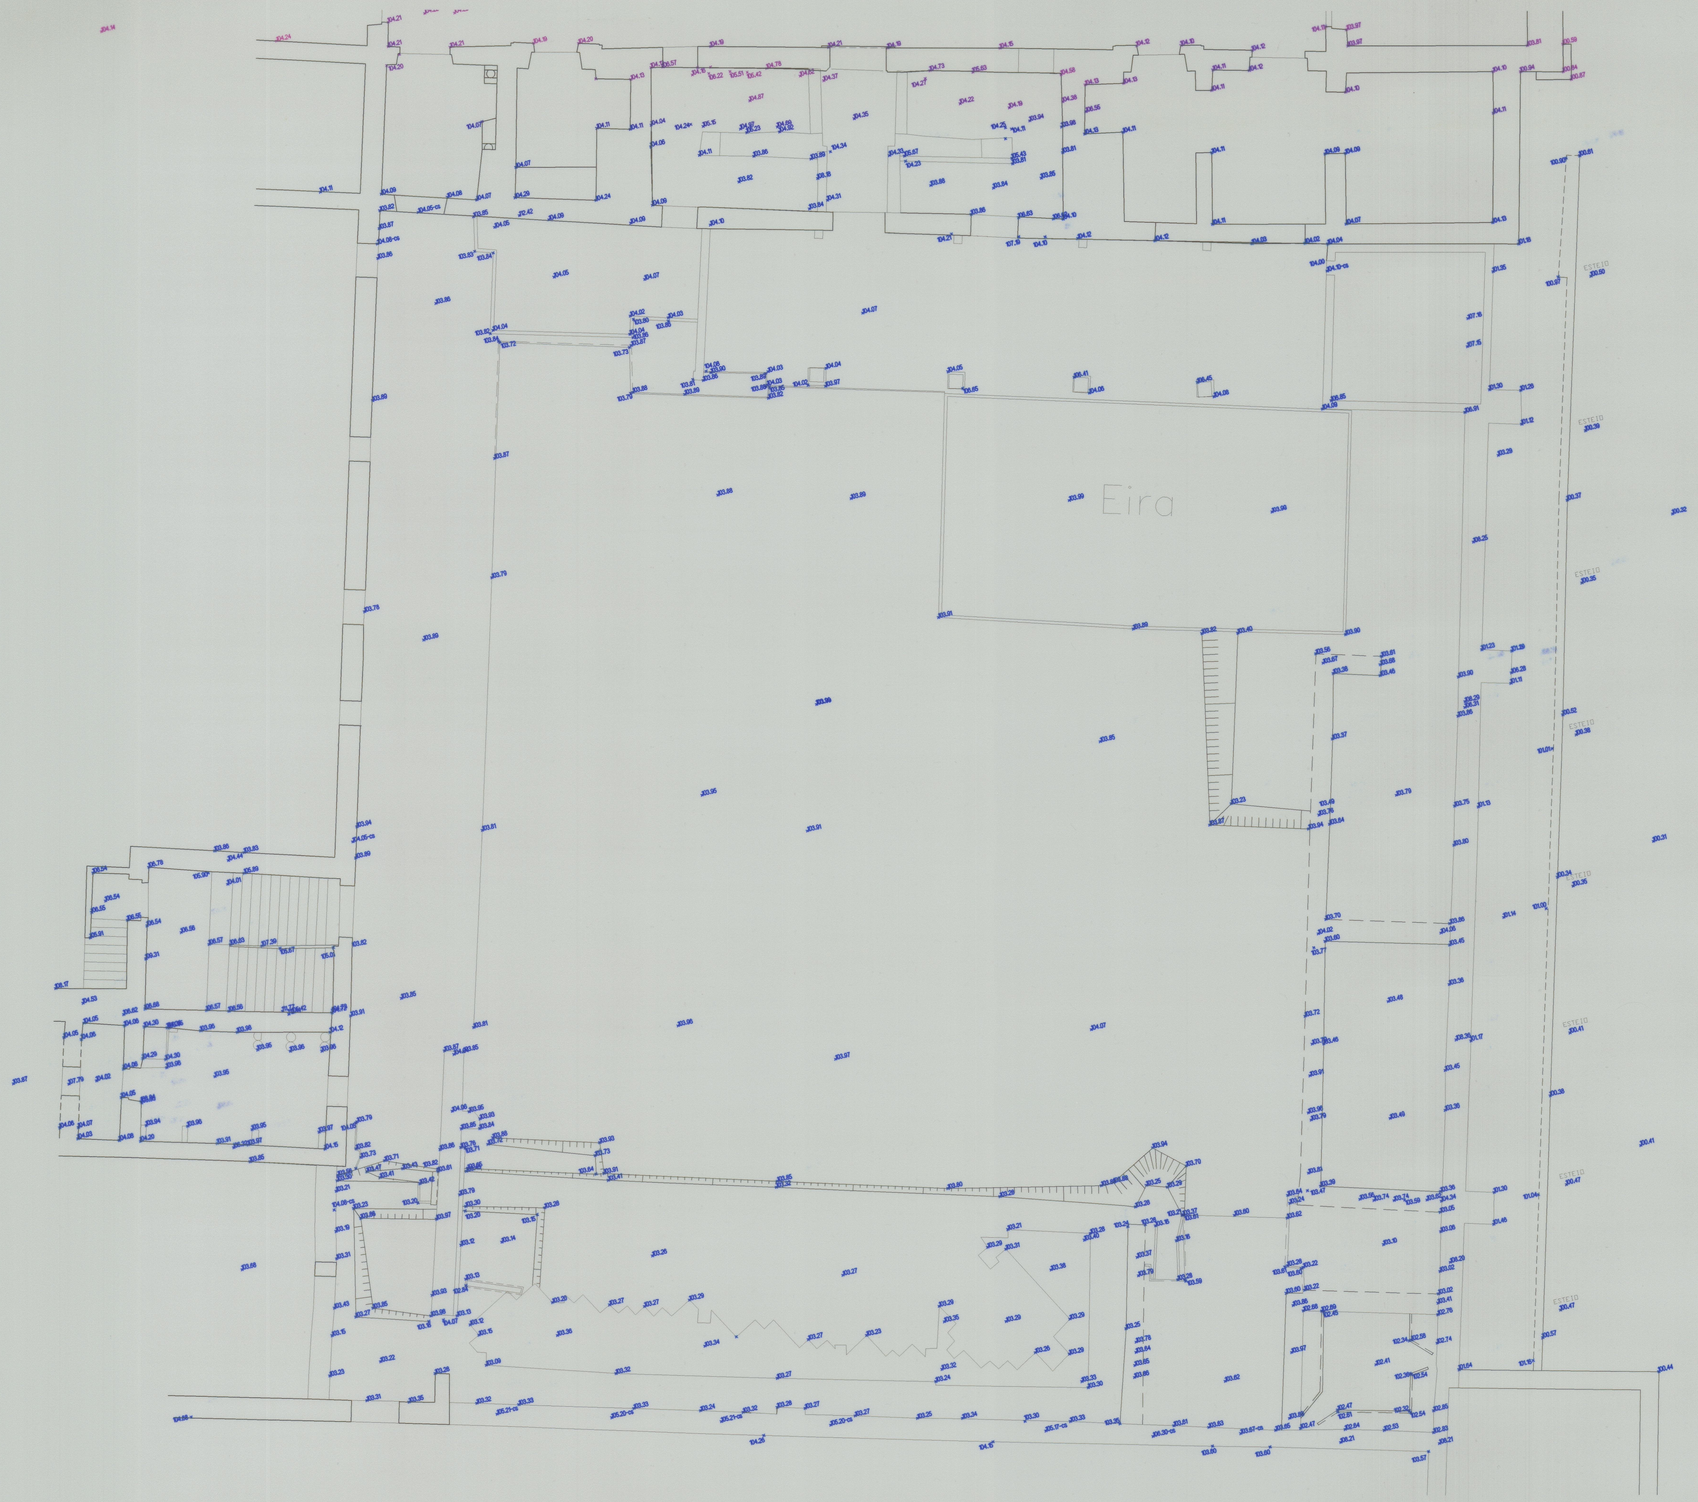

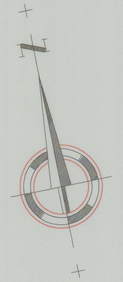

Cota 34.95

REQUERENTE: DIRECÇÃO REGIONAL DO PORTO Casa de Ramalde Rua da Igreja de Ramalde 4100 PORTO	OBRA: MOSTEIRO DE TIBÃES LEVANTAMENTO DOS CLAUSTROS DO CEMITÉRIO E DO REFEITÓRIO
GABINETE T. A. M. Lda. ** TOPOGRAFIA * PROJECTOS ** Estrada Nacional 107, N.º 941 Guarda - MOREIRA - 4470 MAIA Telf: 9479300/9479400 Fax: 9479401	PROJECTO: LEVANTAMENTO DESENHADO RESPONSAVEL: António Augusto Teixeira Mendes
	DESENHO: PLANTA DO 1º ANDAR DATA: JULHO 1998 ESCALA: 1/100 REV.: 00 NUMERO: 6-302-006

AutoCAD Ver.: 14 - GTAM

ETAPA 3 - VARIOS\200-Mosteiro\Levantamento\PORTTB-restauro\6-302-006.dwg - 2007.08

14-3903